



 


Survey Apparatuur		
Survey vaartuig	:	Pien (Van den Herk Sliedrecht)
Echosounder	:	Teledyne RESON SEABAT T50-R
Plaatbepaling	:	RTK GNSS/Applanix INS30
MRU / heading	:	Applanix Wavemaster
SVP	:	Valeport Swift SVP Profiler / (Valeport mini-SVS(head)
Software	:	Teledyne PDS
Geodetische parameters		
Coördinatsysteem	:	Rijksdriehoek
Hoogte/Dieptes	:	RTK
Geodetische Datum	:	Dutch Datum
Projectie	:	RDNAPTRANS 2018

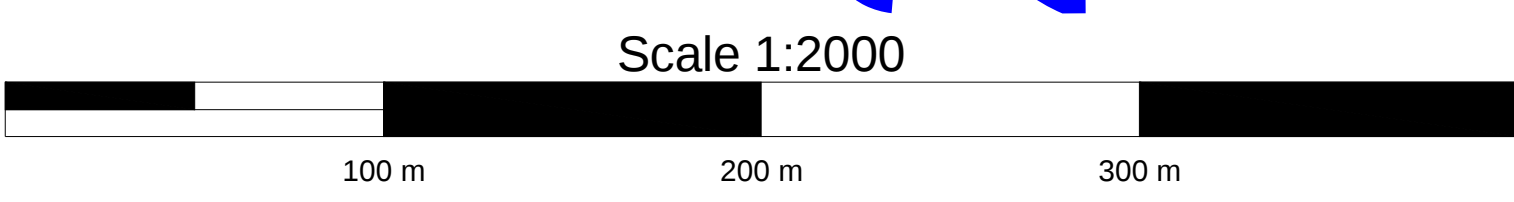

VERSCHILKAART t.o.v meting JULI

Dieptekleuren: 1x1m gridcellen verschil t.o.v vorige peiling
Dieptecijfers : verschillen 1m-cellen in grid 20x20m verschil t.o.v meting JULI

Eemsgeul vak C2. Nautische Gegarandeerde diepte: NAP -15.90m / LAT -14.20m

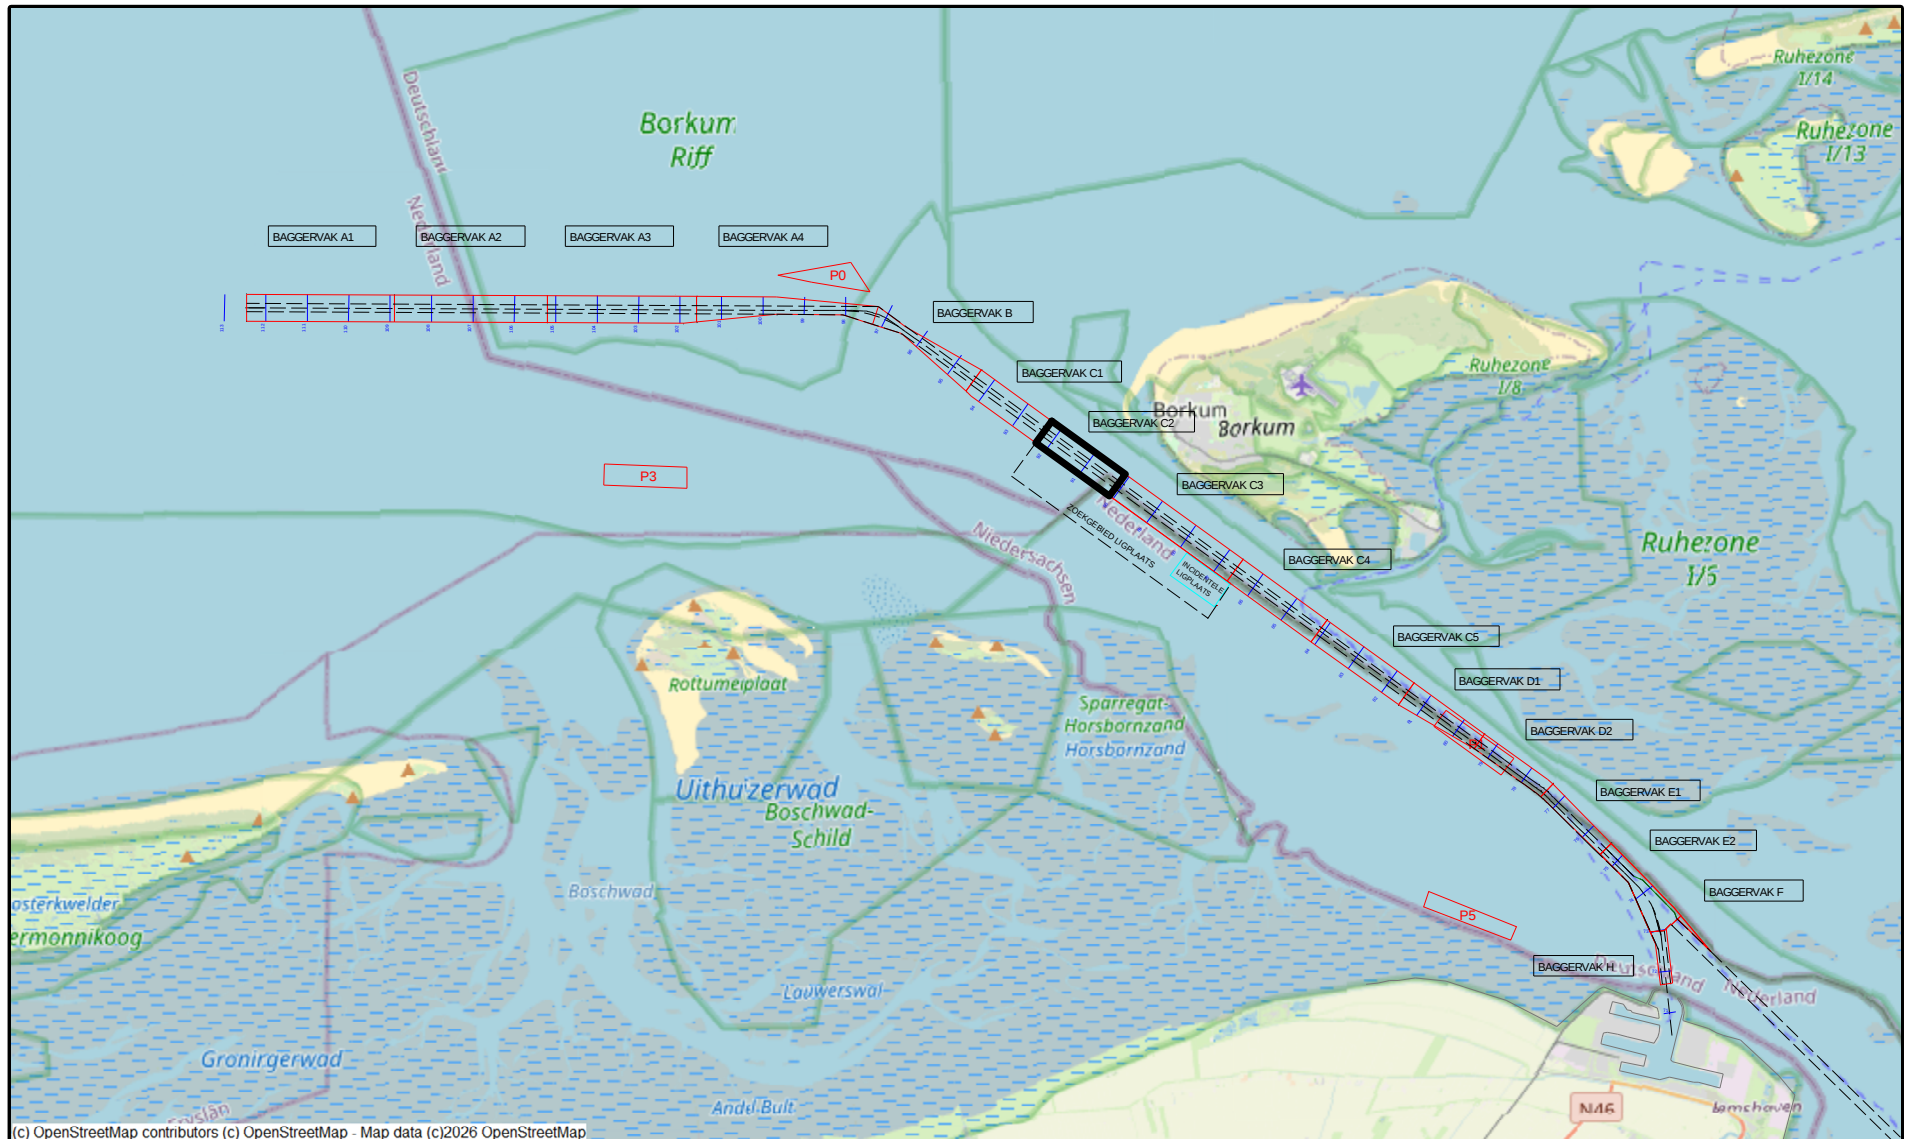

versie C				
versie B				
versie A				
wijziging	betreft	datum	initialen	
 VAN DEN HERIK - SLIEDRECHT Peil- en meetdienst Industrieweg 24 Postbus 191 3360 AD Sliedrecht tel 0184-412881 fax 0184-411937				
Besteksnaam Onderhouds Baggeren Eemsgeul Contractpeiling AUGUSTUS na Baggerprogramma				
Betreft onderdeel Eemsgeul vak C2: 03-08-2026 Verschilkaart t.o.v meting JULI		Besteknummer 31169408 Formaat 841 x 1500 Schaal 1 : 2000		
Opdrachtgever Rijkswaterstaat PPO		Getekend LSO Datum 5-8-2026 Tekeningnr. 260805_103_01_C2_DIF_M		