



 



| Survey Apparatuur      |   |                                 |
|------------------------|---|---------------------------------|
| Survey vaartuig        | : | Supporter (Noord-Survey)        |
| Echosounder            | : | Dualhead Kongsberg EM2040c MKII |
| Plaatbepaling          | : | Trimble BD982                   |
| MRU / heading          | : | SBG Ekinox-E INS                |
| SVP                    | : | AML Minos X                     |
| Software               | : | NavAQ                           |
| Geodetische parameters |   |                                 |
| Coördinatsysteem       | : | Rijksdriehoek                   |
| Hoogte/Dieptes         | : | RTK                             |
| Geodetische Datum      | : | Dutch Datum                     |
| Projectie              | : | RDNAPTANS 2018                  |

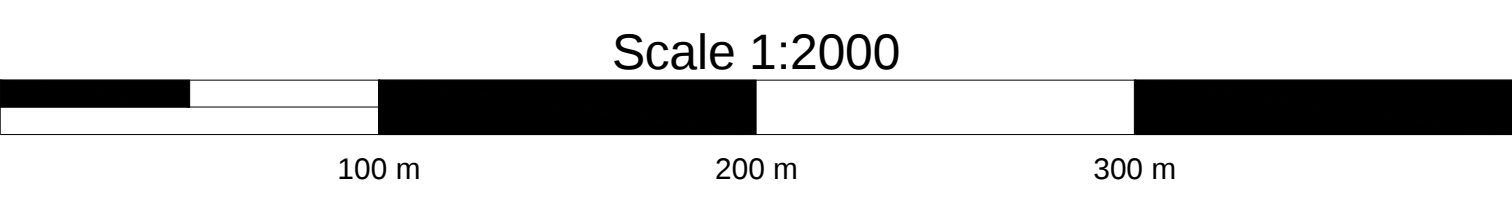

## VERSCHILKAART t.o.v 3dmodel-NGD

Dieptekleuren: 1x1m gridcellen verschil t.o.v NGD  
Dieptecijfers : minst gepeilde dieptes 1m-cellen in grid 20x20m verschil t.o.v NGD

Eemsgeul vak D1. Nautische Gegarandeerde diepte: NAP -15.40m / LAT -13.60m

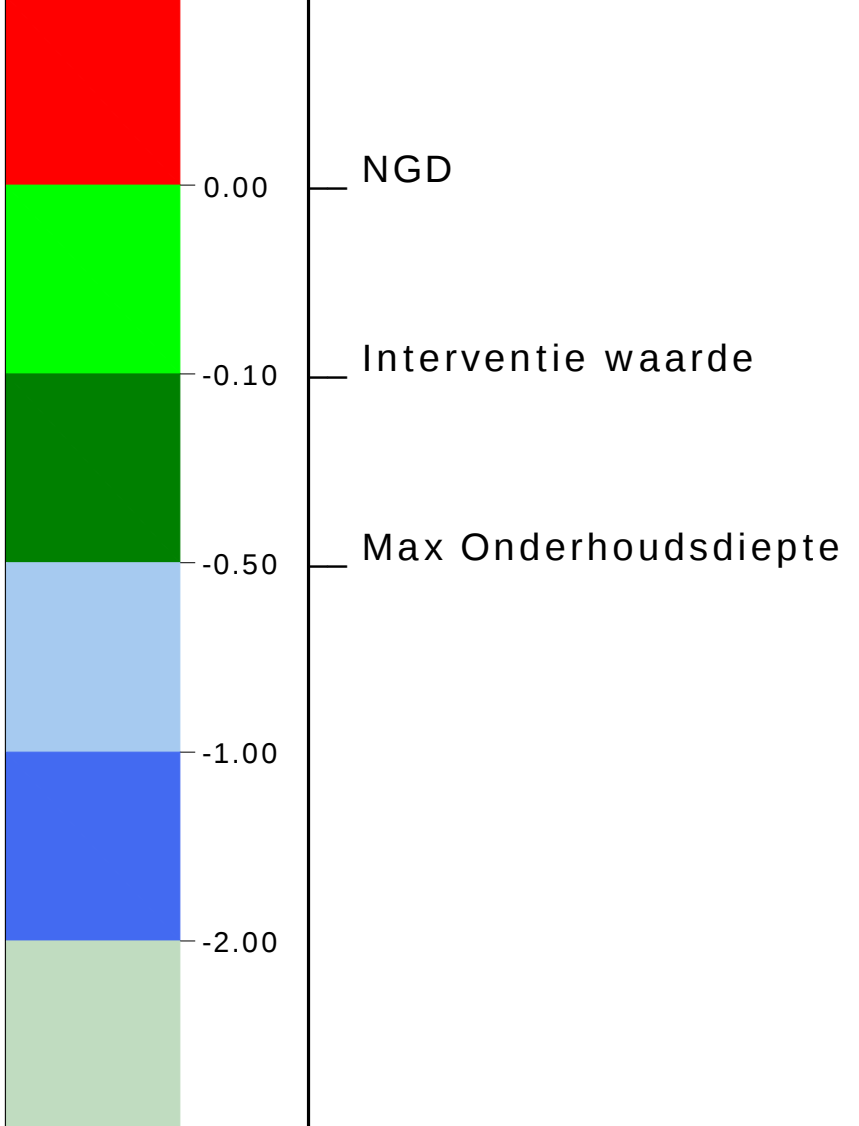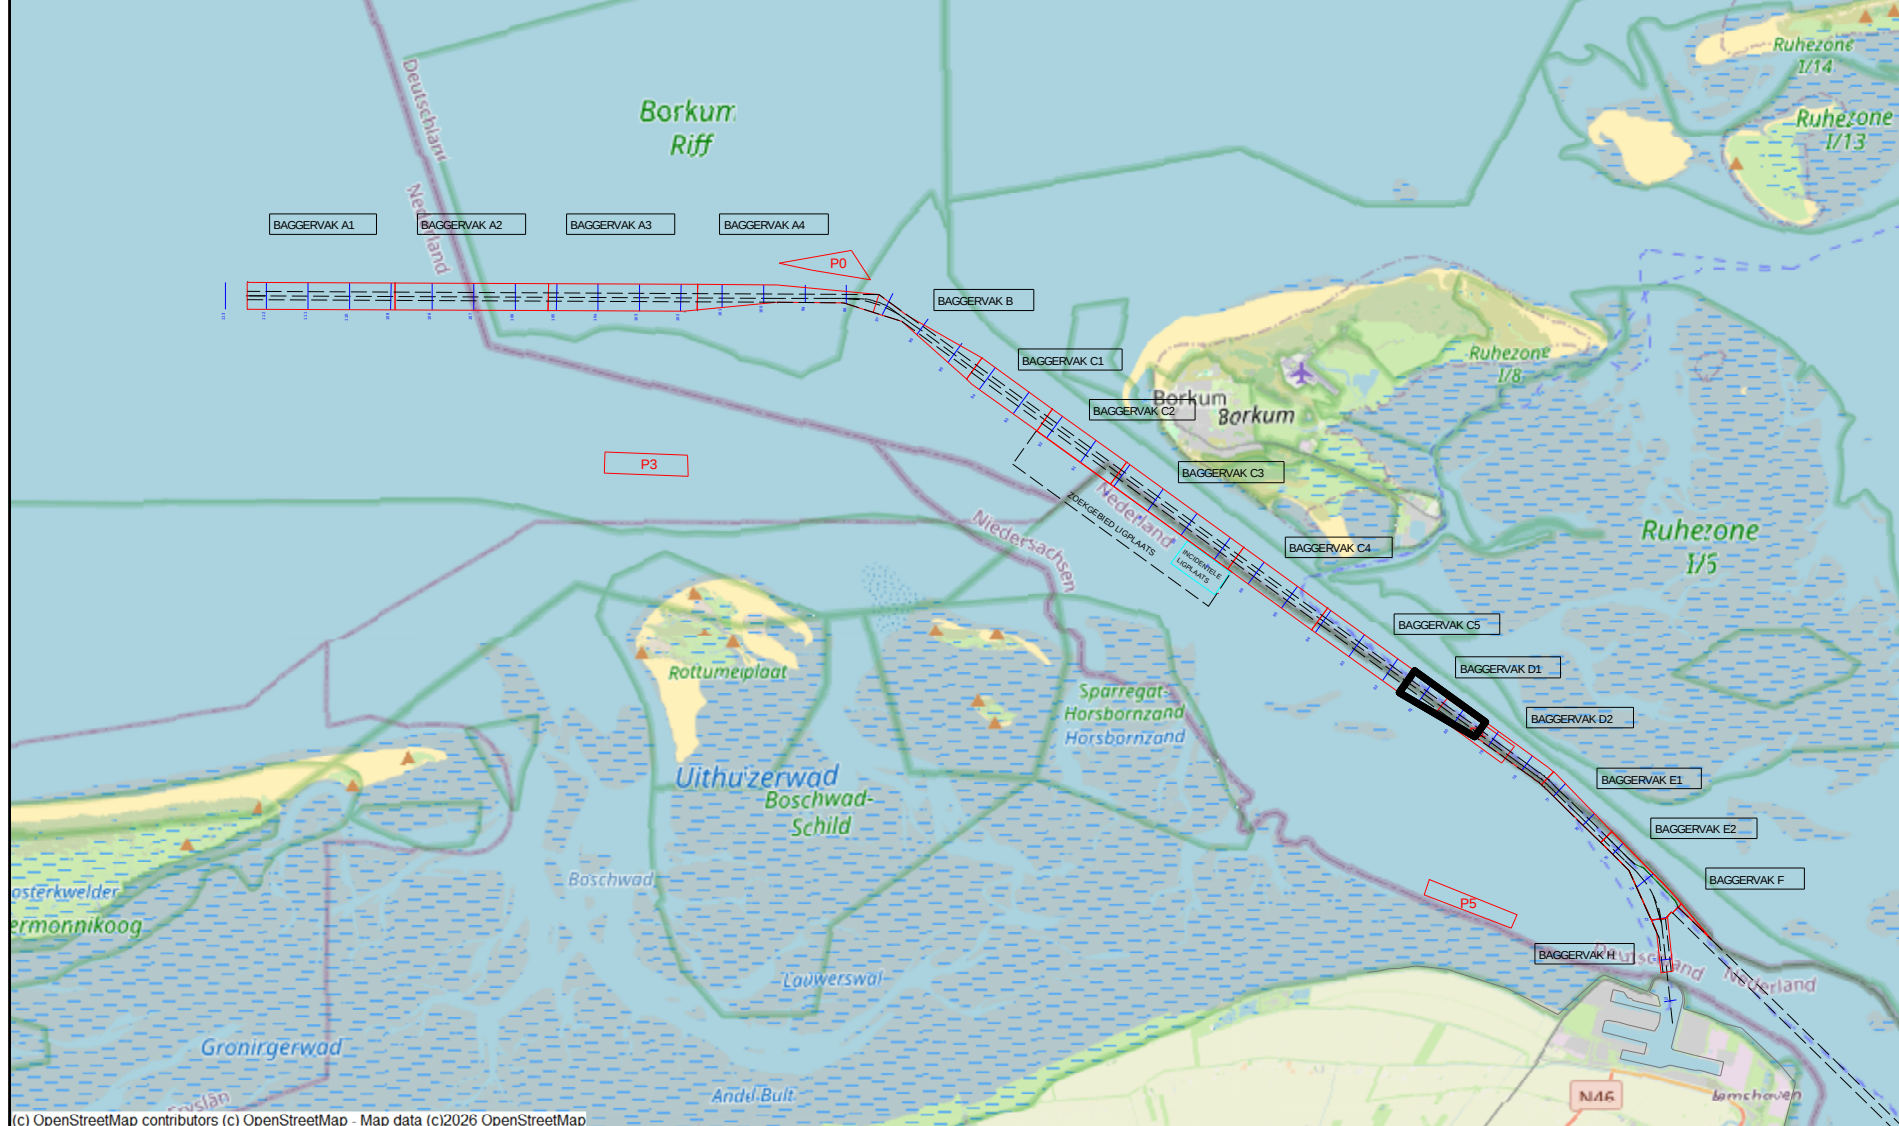

|                                                                                |         |                        |           |
|--------------------------------------------------------------------------------|---------|------------------------|-----------|
| versie C                                                                       |         |                        |           |
| versie B                                                                       |         |                        |           |
| versie A                                                                       |         |                        |           |
| wijziging                                                                      | betreft | datum                  | initialen |
|                                                                                |         |                        |           |
| Peil- en meetdienst                                                            |         |                        |           |
| Industrieweg 24 Postbus 191 3360 AD Sliedrecht tel 0184-412881 fax 0184-411937 |         |                        |           |
| Besteksnaam                                                                    |         |                        |           |
| Onderhouds Baggeren Eemsgeul                                                   |         |                        |           |
| Contractpeiling AUGUSTUS na Baggerprogramma                                    |         |                        |           |
| Besteksnaam                                                                    |         | Besteknummer           |           |
| Onderhouds Baggeren Eemsgeul                                                   |         | 31169408               |           |
| Contractpeiling AUGUSTUS na Baggerprogramma                                    |         | Formaat                |           |
|                                                                                |         | 841 x 1500             |           |
|                                                                                |         | Schaal                 |           |
|                                                                                |         | 1 : 2000               |           |
| Besteknummer                                                                   |         | Getekend               |           |
| 31169408                                                                       |         | MVD                    |           |
|                                                                                |         | Datum                  |           |
|                                                                                |         | 10-8-2026              |           |
| Opdrachtgever                                                                  |         | Tekeningnr.            |           |
| Rijkswaterstaat PPO                                                            |         | 260810_101_01_D1_DIF_M |           |