



 


| Survey Apparatuur      |   |                                 |
|------------------------|---|---------------------------------|
| Survey vaartuig        | : | Supporter (Noord-Survey)        |
| Echosounder            | : | Dualhead Kongsberg EM2040c MKII |
| Plaatbepaling          | : | Trimble BD982                   |
| MRU / heading          | : | SB3 Ekinox-E INS                |
| SVP                    | : | AML Minos X                     |
| Software               | : | NavAO                           |
| Geodetische parameters |   |                                 |
| Coördinatenstelsysteem | : | Rijksdriehoek                   |
| Hoogte/Dieptes         | : | RTK                             |
| Geodetische Datum      | : | Dutch Datum                     |
| Projectie              | : | RDNAPTRANS 2018                 |

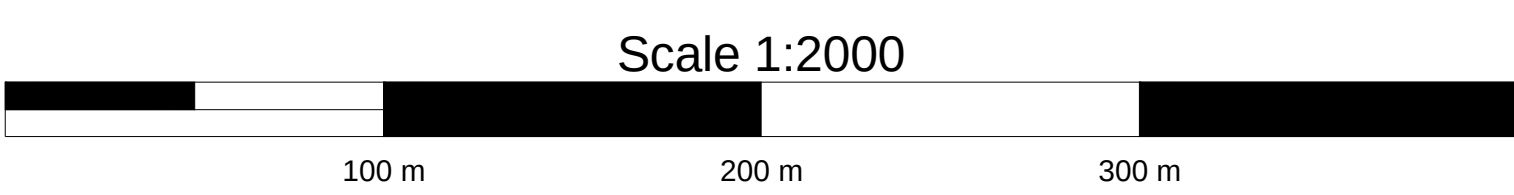

## VERSCHILKAART t.o.v meting JULI

Dieptekleuren: 1x1m gridcellen verschil t.o.v vorige peiling  
Dieptecijfers :verschillen 1m-cellen in grid 20x20m verschil t.o.v meting JULI

Eemsgeul vak D1. Nautische Gegarandeerde diepte: NAP -15.40m / LAT -13.60m

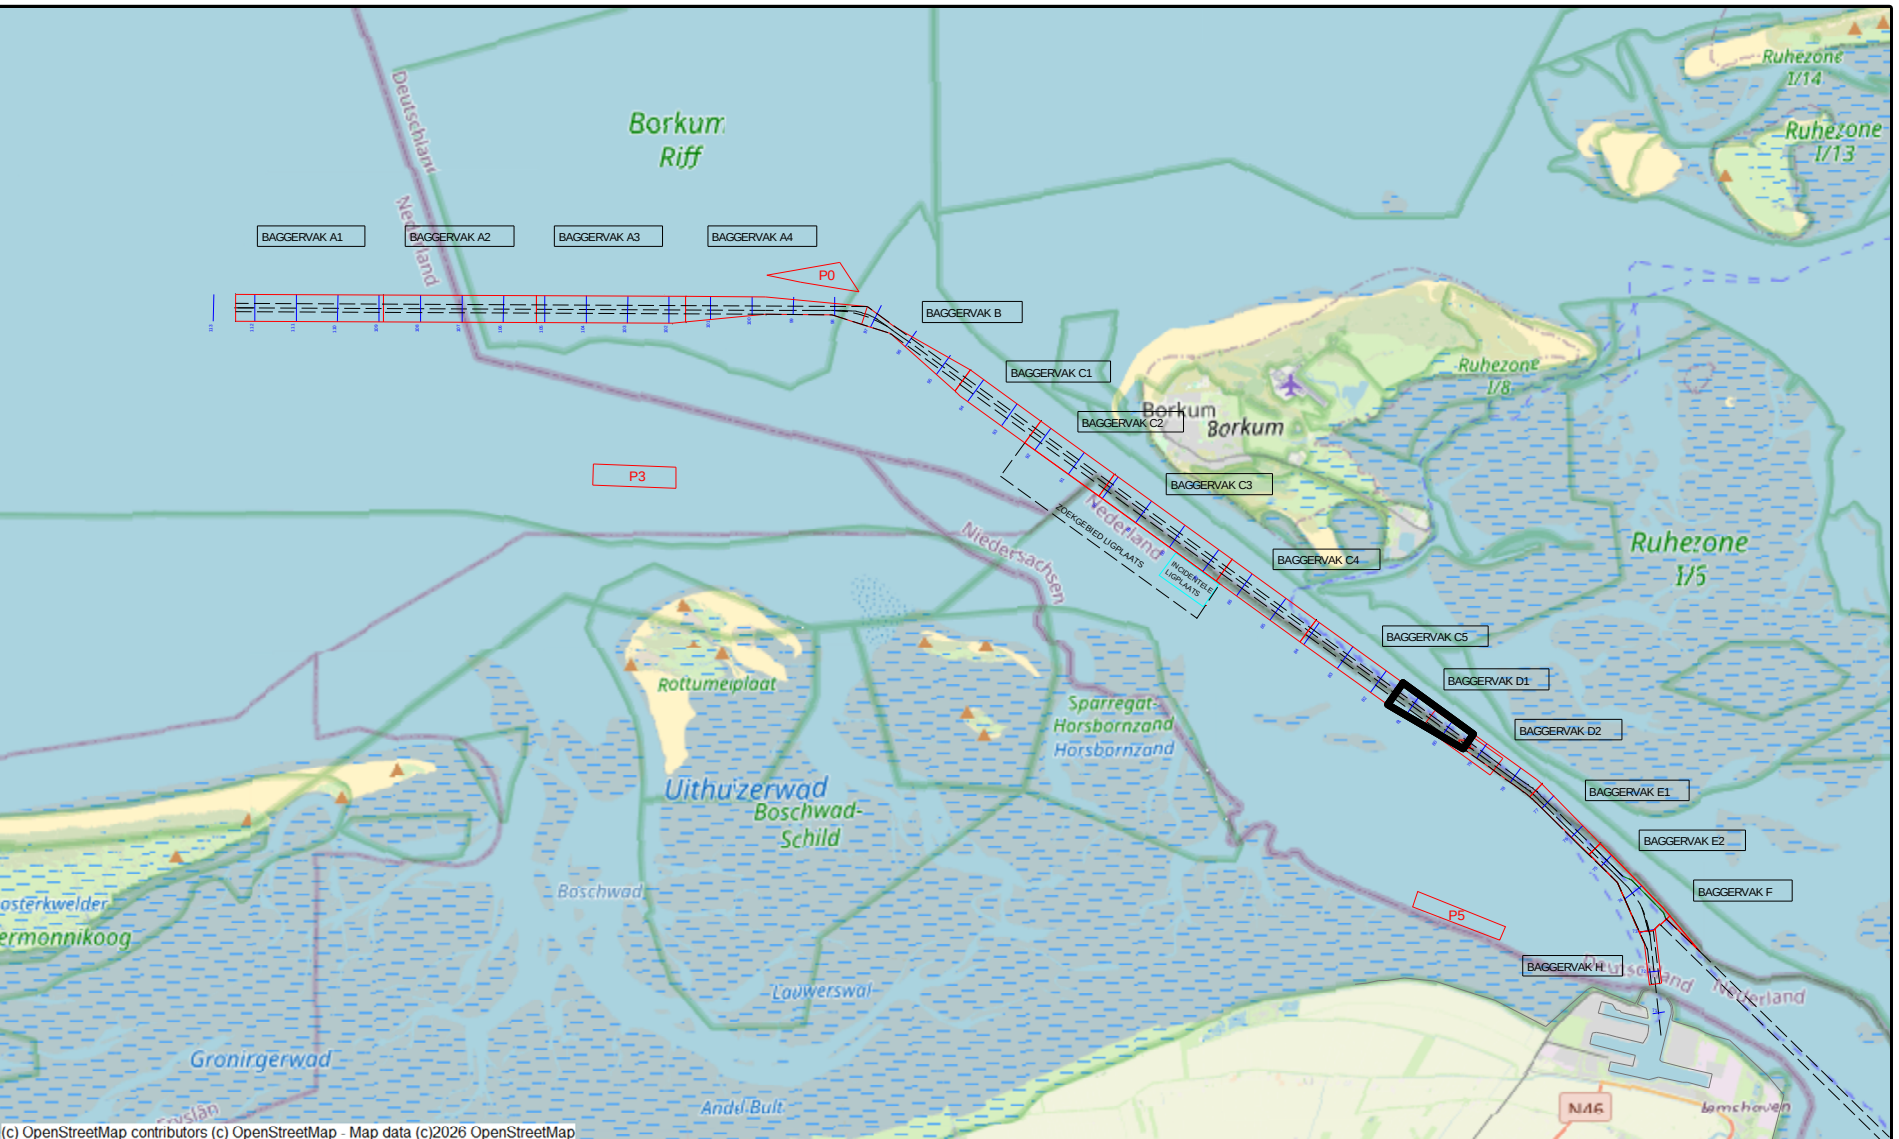

5.00

2.00

1.50

1.00

0.75

0.50

0.25

0.15

0.10

-0.10

-0.25

-0.50

-0.75

-1.00

-2.00

-5.00

|           |         |       |           |
|-----------|---------|-------|-----------|
| versie C  |         |       |           |
| versie B  |         |       |           |
| versie A  |         |       |           |
| wijziging | betreft | datum | initialen |



**VAN DEN HERIK - SLIEDRECHT**

Peil- en meetdienst

Industrieweg 24 Postbus 191 3360 AD Sliedrecht tel 0184-412881 fax 0184-411937

Besteksnaam

Onderhouds Baggeren Eemsgeul

Contractpeiling AUGUSTUS na Baggerprogramma

|                                 |                        |
|---------------------------------|------------------------|
| Betreft onderdeel               | Besteknummer           |
| Eemsgeul vak D1: 07-08-2026     | 31169408               |
| Verschilkaart t.o.v meting JULI | Formaat                |
|                                 | 841 x 1500             |
|                                 | Schaal                 |
|                                 | 1 : 2000               |
| Opdrachtgever                   | Getekend               |
| Rijkswaterstaat PPO             | LSO                    |
|                                 | Datum                  |
|                                 | 10-8-2026              |
|                                 | Tekeningnr.            |
|                                 | 260810_103_01_D1_DIF_M |