



 


| Survey Apparatuur      |   |                                |
|------------------------|---|--------------------------------|
| Survey vaartuig        | : | Supporter                      |
| Echosounder            | : | Dualhead Kongsberg EM240c MKII |
| Plaatbepaling          | : | Trimble 3D982                  |
| MRU                    | : | SBG Ekinox-E INS               |
| SVP                    | : | AML Minos X                    |
| Software               | : | NavAQ                          |
| Geodetische parameters |   |                                |
| Coördinatensysteem     | : | Rijksdriehoek                  |
| Hoogte/Dieptes         | : | RTK                            |
| Geodetische Datum      | : | Dutch Datum                    |
| Projectie              | : | RDNAPTRANS 1918                |

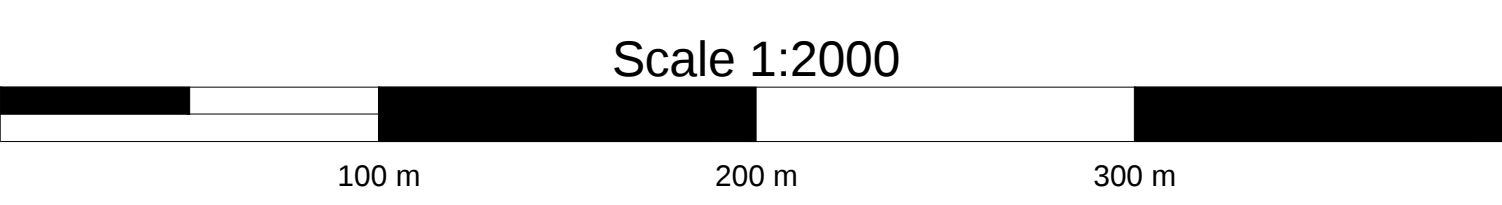

## DIEPTECIJFERKAART t.o.v LAT

Dieptekleuren: 1x1m gridcellen t.o.v LAT  
Dieptecijfers : minst gepeilde dieptes 1m-cellen in grid 20x20m t.o.v. NAP

Eemsgeul vak C4. Nautische Gegarandeerde diepte: NAP -15.70m / LAT -13.90m

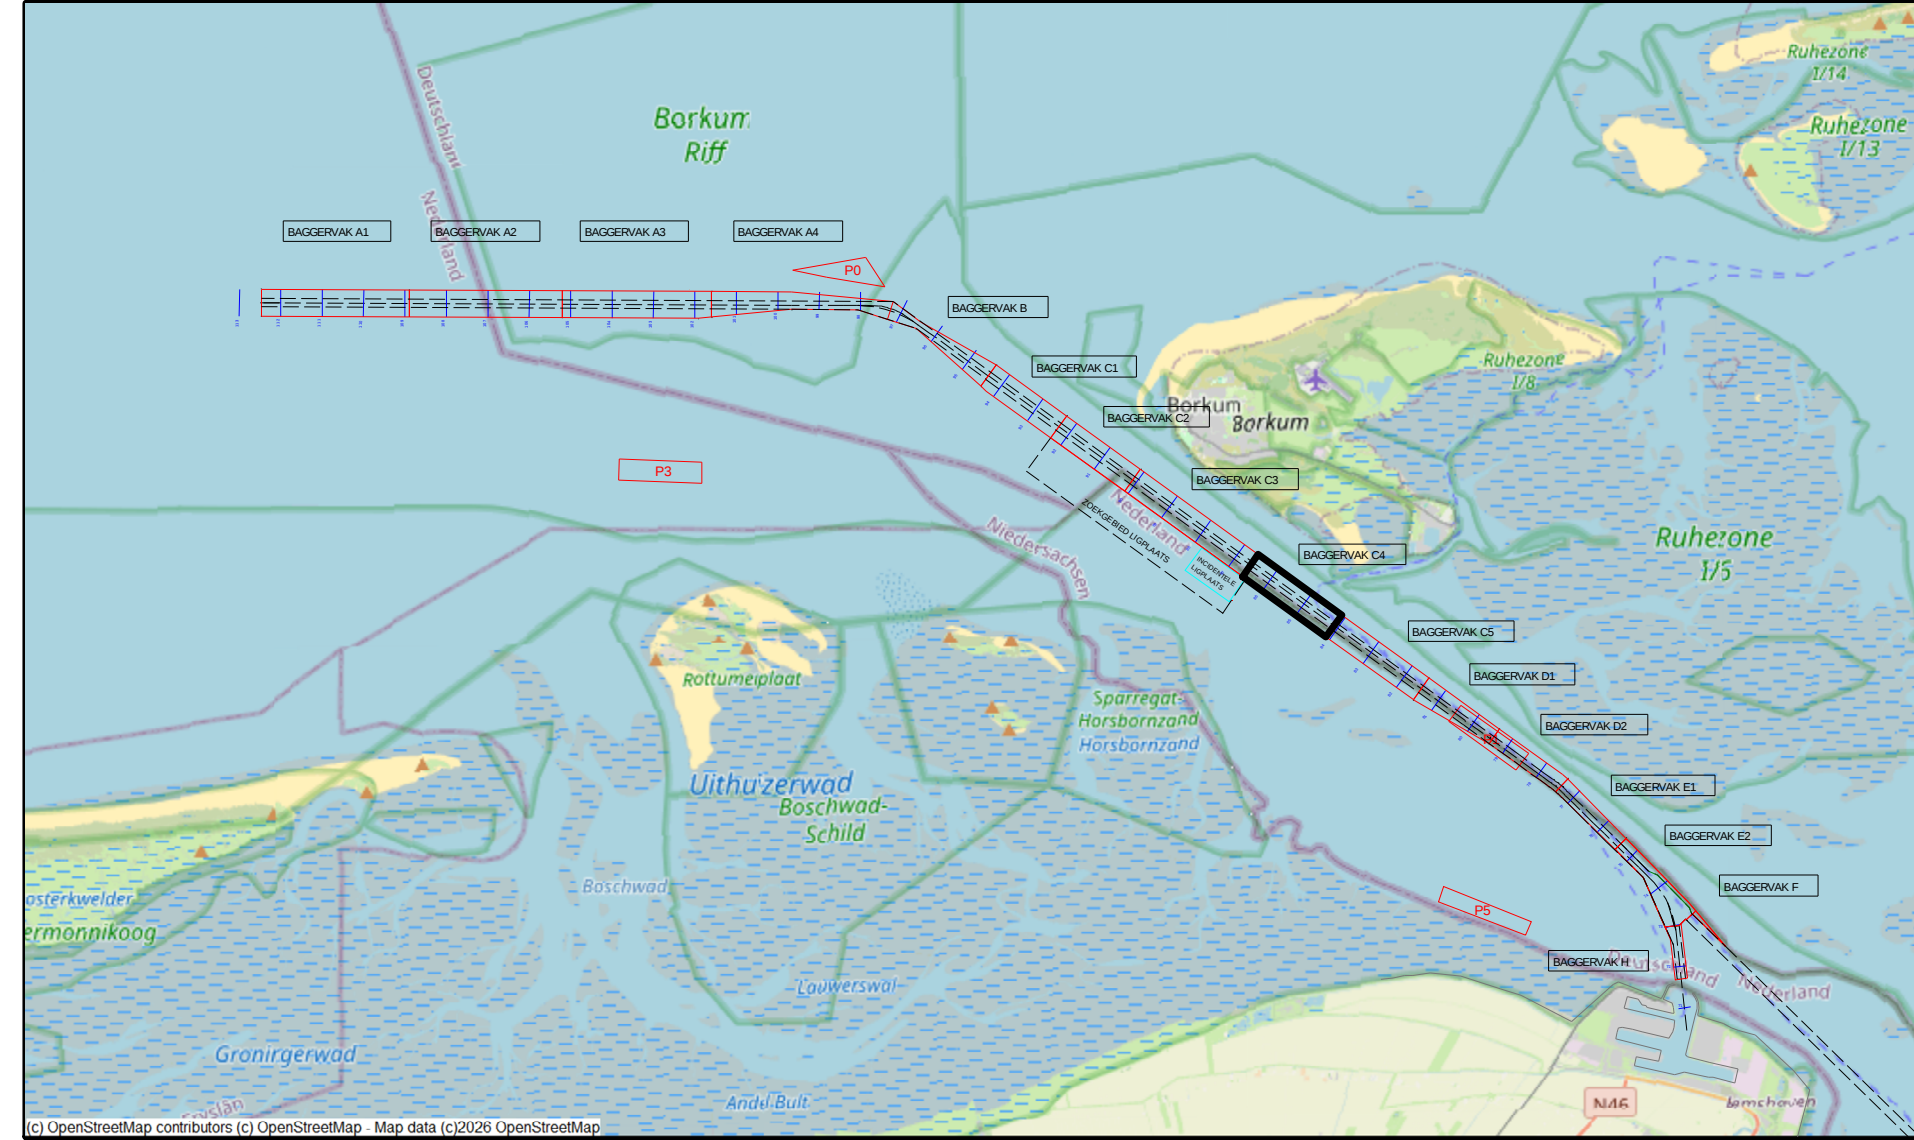

|                                                                                |         |                        |           |
|--------------------------------------------------------------------------------|---------|------------------------|-----------|
| versie C                                                                       |         |                        |           |
| versie B                                                                       |         |                        |           |
| versie A                                                                       |         |                        |           |
| wijziging                                                                      | betroft |                        | datum     |
| <b>VAN DEN HERIK - SLIEDRECHT</b>                                              |         |                        |           |
| Peil- en meetdienst                                                            |         |                        |           |
| Industrieweg 24 Postbus 191 3360 AD Sliedrecht tel 0184-412881 fax 0184-411937 |         |                        |           |
| Besteksnaam                                                                    |         |                        |           |
| Onderhouds Baggeren Eemsgeul                                                   |         |                        |           |
| Contractpeiling AUGUSTUS na Baggerprogramma                                    |         |                        |           |
| Betreft onderdeel                                                              |         | Besteknummer           |           |
| Eemsgeul vak C4: 10-08-2026                                                    |         | 31169408               |           |
| Dieptecijferkaart t.o.v LAT                                                    |         | Formaat                | Schaal    |
| Opdrachtgever                                                                  |         | 841 x 1500             | 1 : 2000  |
| Rijkswaterstaat PPO                                                            |         | Getekend               | Datum     |
|                                                                                |         | MVDM                   | 11-8-2026 |
|                                                                                |         | Tekeningnr.            |           |
|                                                                                |         | 260811_102_01_C4_LAT_M |           |