


 


Survey Apparatuur

Survey vaartuig	:	Pien (Van den Herik Sliedrecht)
Echosounder	:	Teledyne RESON SEABAT T50-R
Plaatbepaling	:	RTK GNSS/Applanix INS30
MRU / heading	:	Applanix Wavemaster
SVP	:	Valeport Swift SVP Profiler / (Valeport mini-SVS(head)
Software	:	Teledyne PDS

Geodetische parameters


Coördinatsysteem	:	Rijksdriehoek
Hoogte/Dieptes	:	RTK
Geodetische Datum	:	Dutch Datum
Projectie	:	RDNAPTRANS 2018

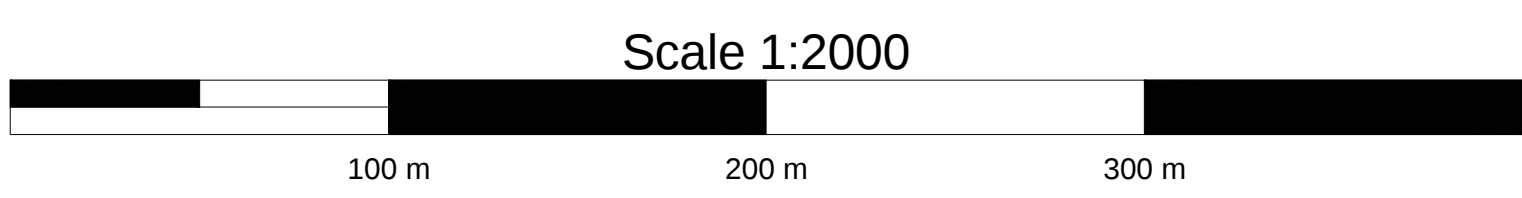

DIEPTECIJFERKAART t.o.v LAT

Dieptekleuren: 1x1m gridcellen t.o.v LAT
Dieptecijfers : minst gepeilde dieptes 1m-cellen in grid 20x20m t.o.v. NAP

Eemsgeul vak F. Nautische Gegarandeerde diepte: NAP -11.40m / LAT -9.50m

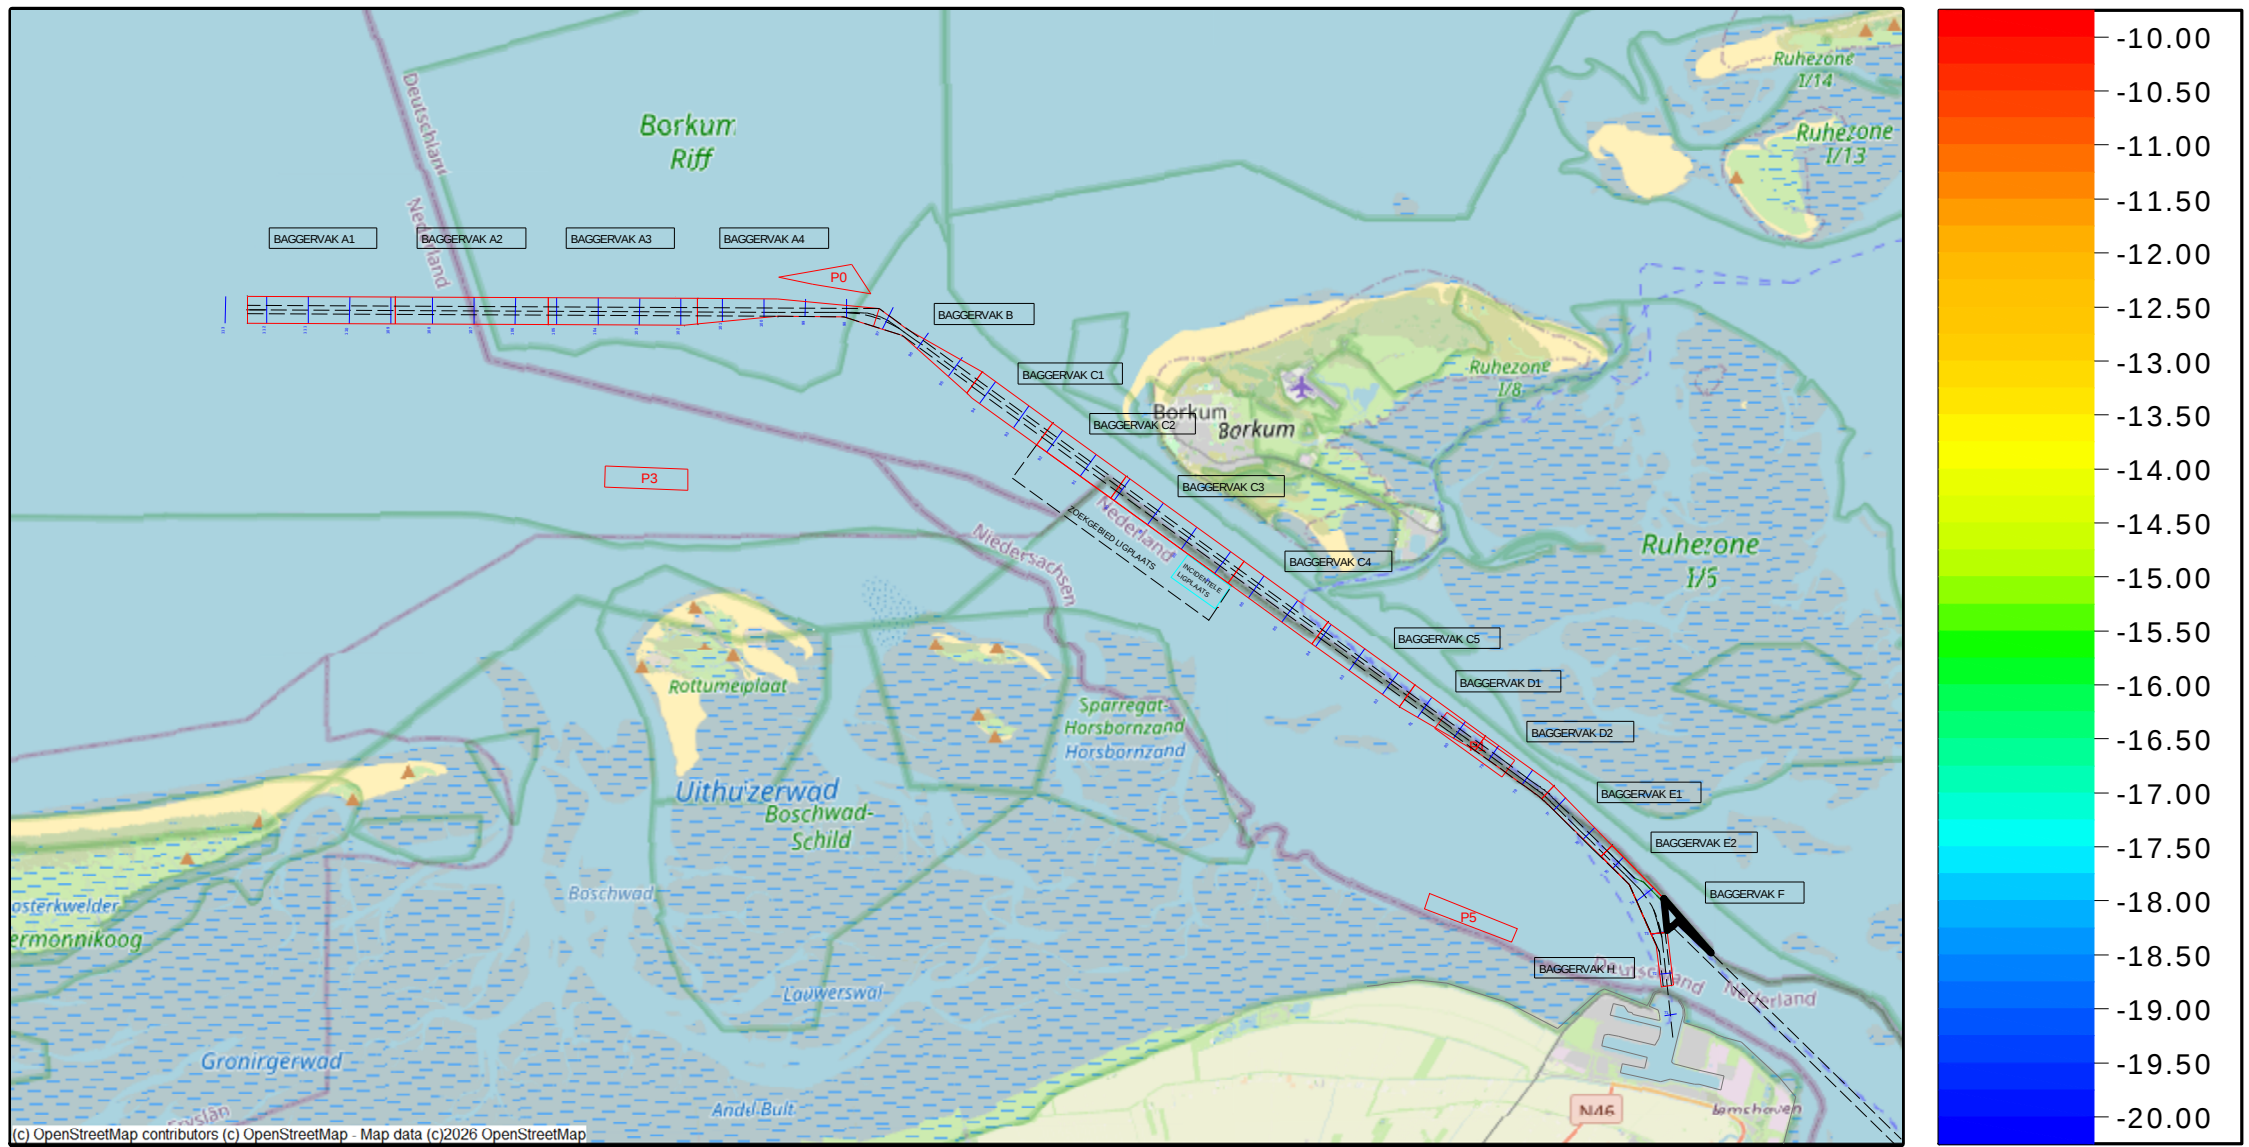

versie C

versie B

versie A

wijziging

betreft

datum

initialen

VAN DEN HERIK - SLIEDRECHT

Peil- en meetdienst

Industrieweg 24 Postbus 191 3360 AD Sliedrecht tel 0184-412881 fax 0184-411937

Besteksnaam

Onderhouds Baggeren Eemsgeul

Contractpeiling AUGUSTUS na Baggerprogramma

Betreft onderdeel

Eemsgeul vak F: 10-08-2026

Dieptecijferkaart t.o.v LAT

Opdrachtgever

Rijkswaterstaat PPO

Besteknummer

31169408

Formaat

841 x 1500

Schaal

1 : 2000

Getekend

MVDM

Datum

11-8-2026

Tekeningnr.

260811_102_01_F_LAT_M