



 



Survey Apparatuur	
Survey vaartuig	Pien (Van den Herik Sliedrecht)
Echosounder	Teledyne RESON SEABAT T50-R
Plaatbepaling	RTK GNSS/Applanix INS30
MRU / heading	Applanix Wavemaster
SVP	Valeport Swift SVP Profiler / (Valeport mini-SVS(head)
Software	Teledyne PDS
Geodetische parameters	
Coördinatsysteem	Rijksdriehoek
Hoogte/Dieptes	RTK
Geodetische Datum	Dutch Datum
Projectie	RDNAPTRANS 2018

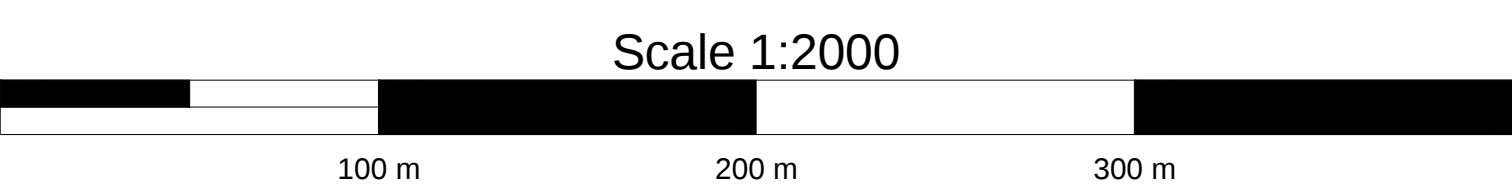

VERSCHILKAART t.o.v meting JULI

Dieptekleuren: 1x1m gridcellen verschil t.o.v vorige peiling
Dieptecijfers : verschillen 1m-cellen in grid 20x20m verschil t.o.v meting JULI

Eemsgeul vak F. Nautische Gegarandeerde diepte: NAP -11.40m / LAT -9.50m

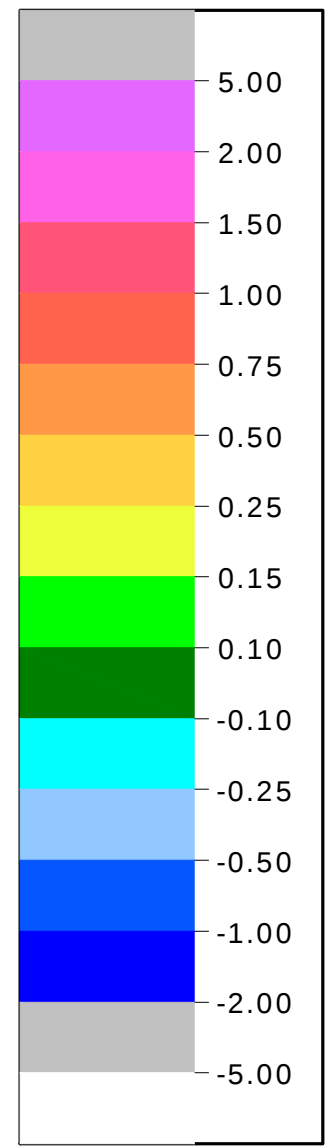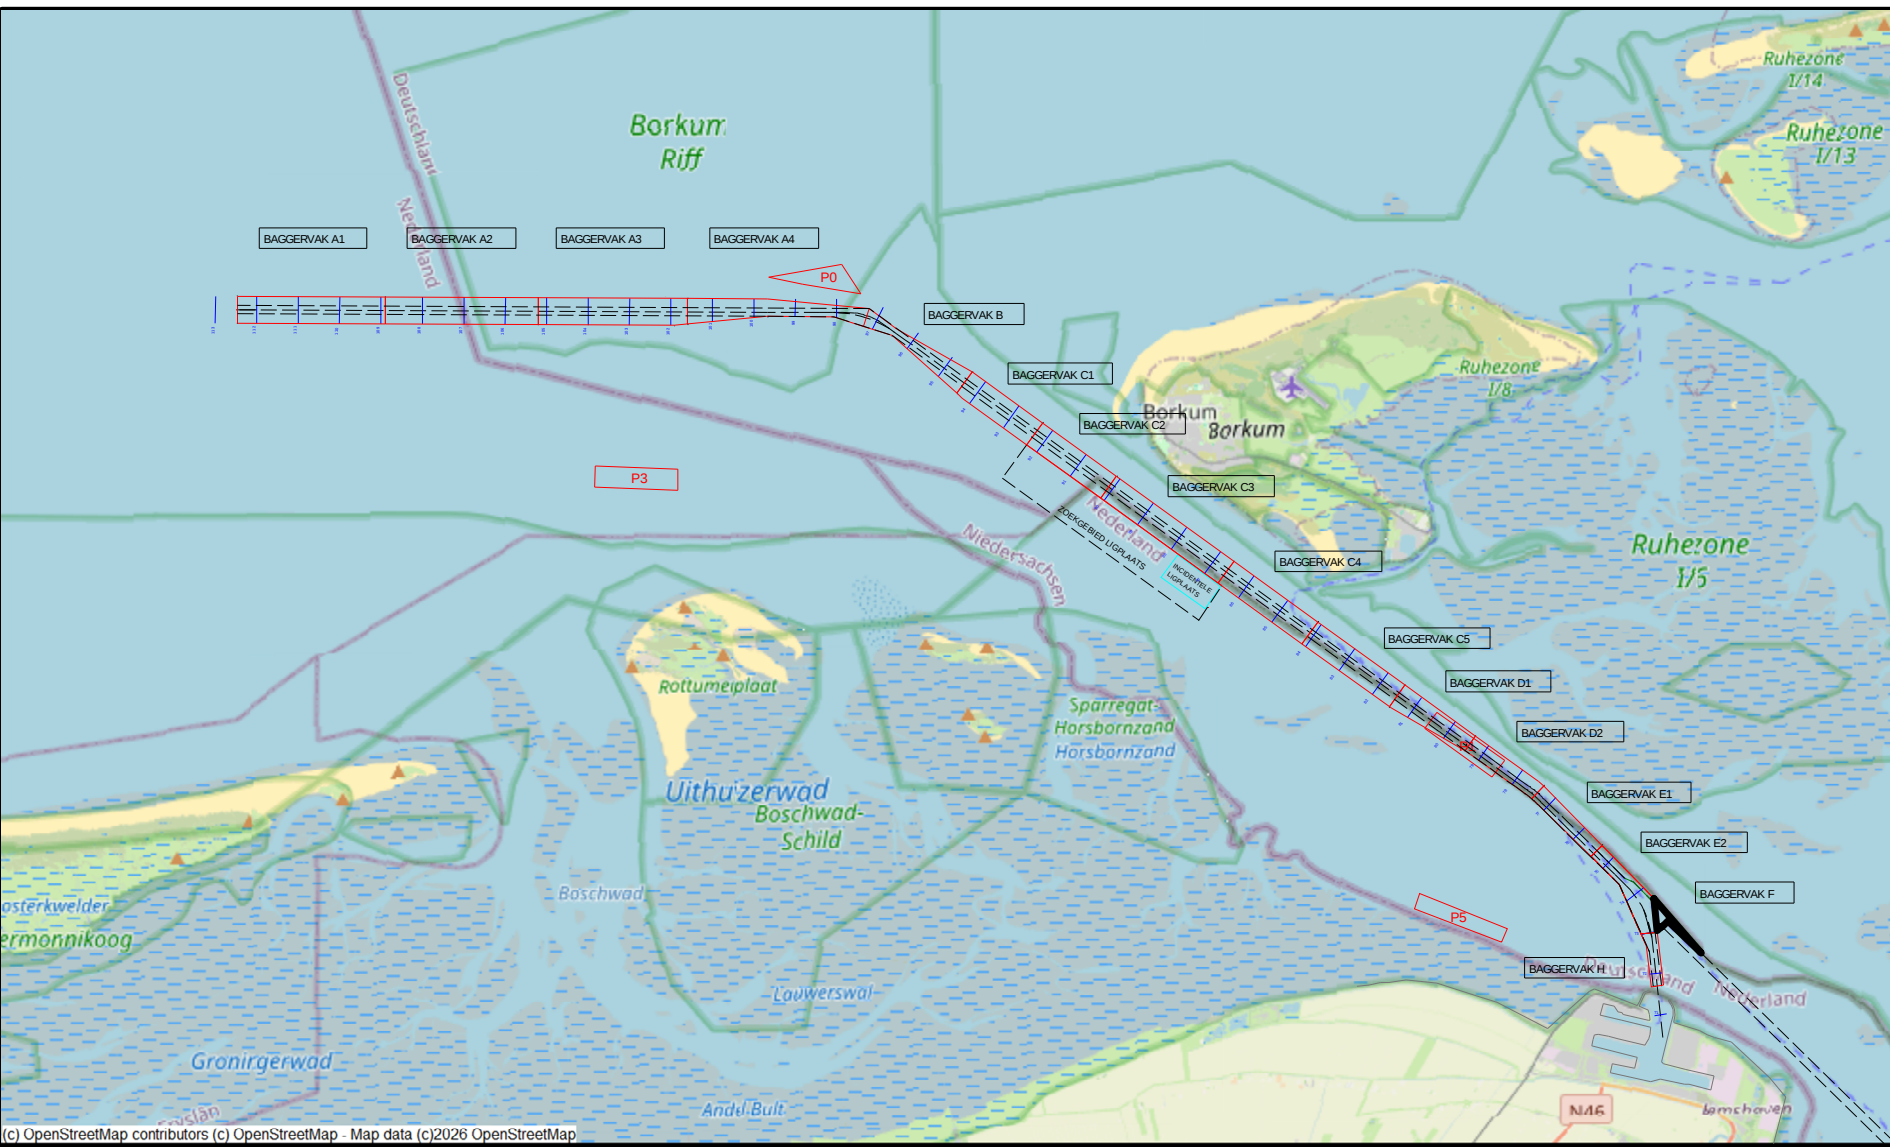

versie C			
versie B			
versie A			
wijziging	betreft	datum	initialen
VAN DEN HERIK - SLIEDRECHT Peil- en meetdienst Industrieweg 24 Postbus 191 3360 AD Sliedrecht tel 0184-412881 fax 0184-411937			
Besteksnaam			
Onderhouds Baggeren Eemsgeul Contractpeiling AUGUSTUS na Baggerprogramma			
Betreft onderdeel		Besteknummer	
Eemsgeul vak F: 10-08-2026 Verschilkaart t.o.v meting JULI		31169408	
Opdrachtgever		Formaat	Schaal
Rijkswaterstaat PPO		841 x 1500	1 : 2000
		Getekend	Datum
		MVDM	11-8-2026
		Tekeningnr.	
		260811_103_01_F_DIF_M	