


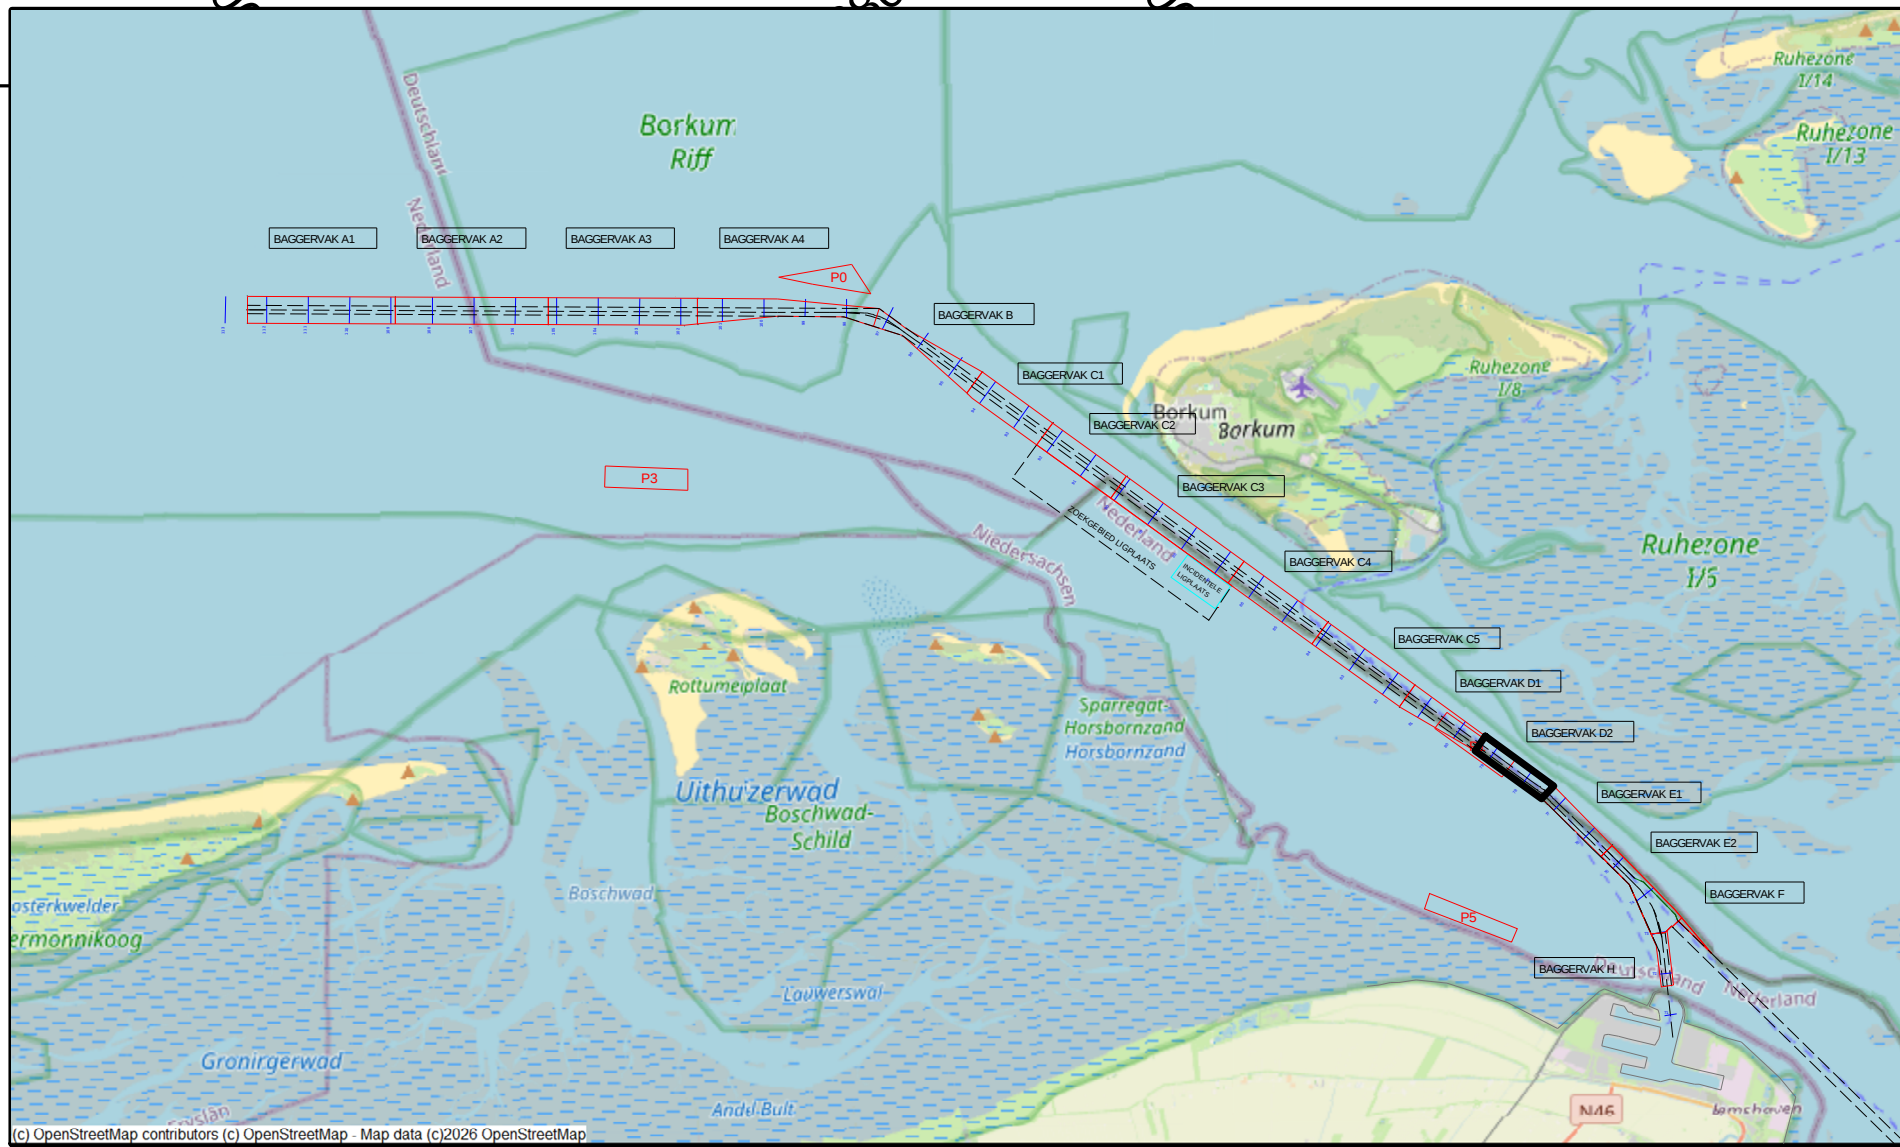

versie C		6134e	
versie B			
versie A			
wijziging	betreft	datum	initialen

	VAN DEN HERIK - SLIEDRECHT Peil- en meetdienst	
	Industrierweg 2 Postbus 191 3360 AD Sliedrecht NL 0184-412811 fax 0184-411937	

Besteknaam			
Onderhouds Baggeren Eemsgeul Contractpeiling AUGUSTUS na Baggerprogramma			
Betreft onderdeel		Besteknummer 31169408	
Eemsgeul vak D2: 11-08-2026 Dieptecijferkaart t.o.v NAP		Formaats 841 x 1500	Schaal 1 : 2000
Opdrachtgever		Getekend MVDM	Datum 12-8-2026
Rijkswaterstaat PPO		Tekeningnr. 260812_100_01_D2_NAP_M	