


 

Survey Apparaatuur		
Survey vaartuij	:	Sprinter (Van den Herik Sliedrecht)
Echosounder	:	Teledyne RESON SEABAT T50R
Plaatsbepaling	:	RTK GNSS/Applanix IN530
MRU / heading	:	Applanix Wavemaster
SVP	:	Navitronic SVP 14
Software	:	Teledyne


Geodetische Parameters		
Coördinatensysteem	:	Rijksdriehoek
Hoogte/Dieptes	:	RTK
Geodetische Datum	:	Dutch Datum
Projectie	:	RDNAPTRANS 2018

VERSCHILKAART t.o.v 3dmodel-NGD

Dieptekleuren: 1x1m gridcellen verschil t.o.v NGD

Dieptecijfers : minst gepeilde dieptes 1m-cellen in grid 20x20m verschil t.o.v NGD

Eemsgeul vak D2. Nautische Gegarandeerde diepte: NAP -15.30m / LAT -13.50m

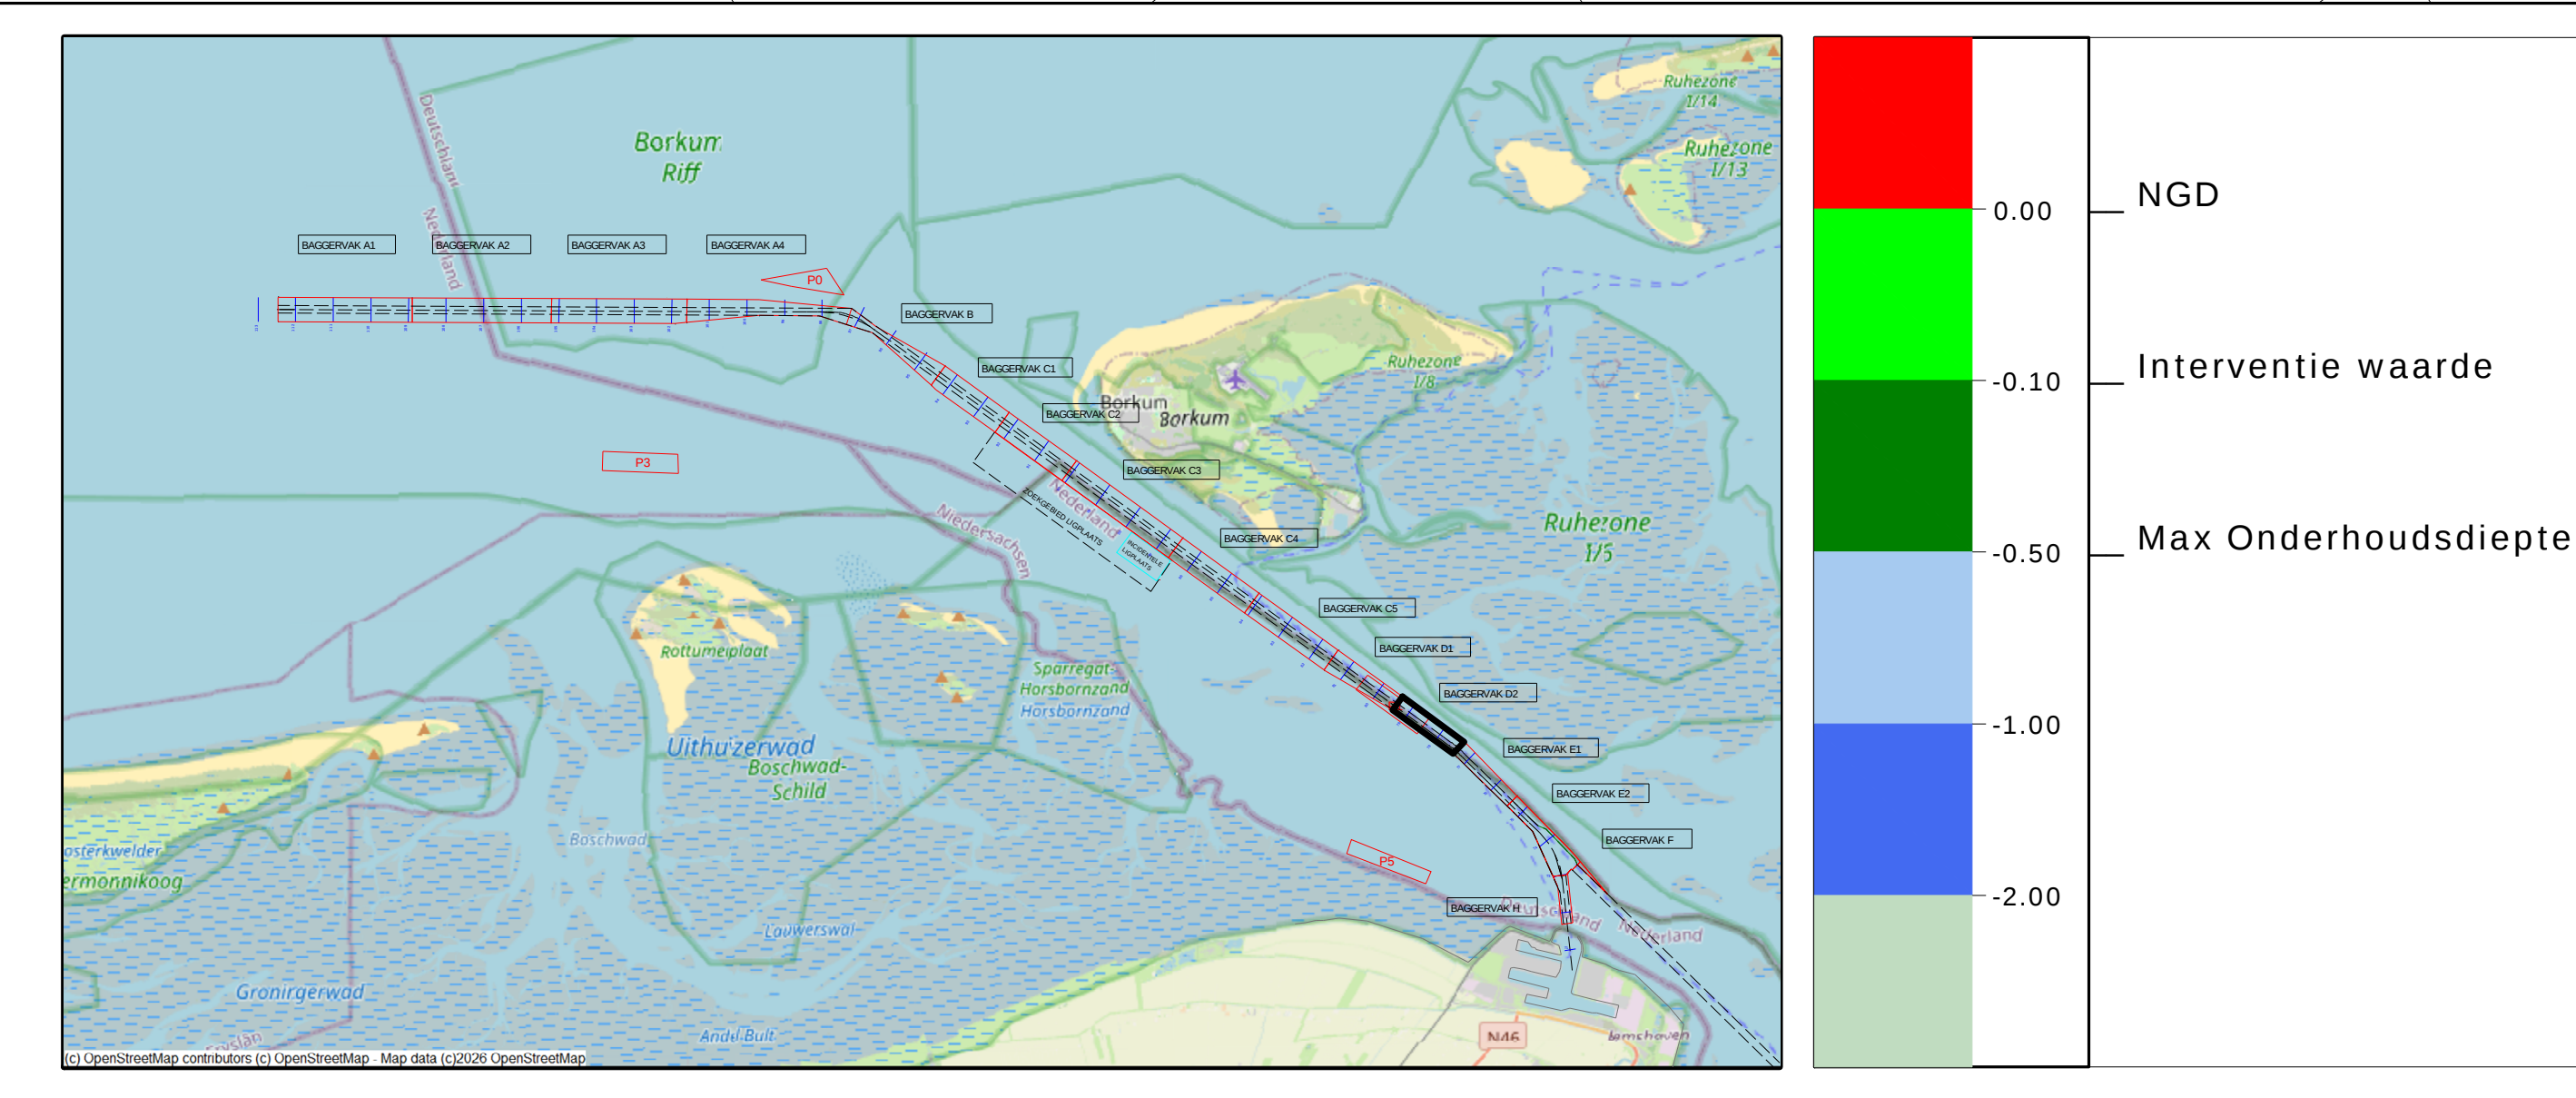

versie C					
versie B					
versie A					
wijziging	betreft		datum		initialen



VAN DEN HERIK - SLIEDRECHT

Peil- en meetdienst

Industrieweg 24 Postbus 191 3360 AD Slidrecht tel.0184-412881 fax.0184-411937

Besteksnaam			
Onderhoud Baggeren Eemsgoel Contractpeiling AUGUSTUS na Baggerprogramma			
Betreef onderdeel	Eemgoeal vak D2: 11-08-2026 Verschikaart t.o.v 3dmodel-NGD	Besteknummer 31169408	
Opdrachgever	Rijkswaterstaat PPO	Formaat 841 x 1500	Schaal 1 : 2000
		Getekend MVDM	Datum 12-8-2026
		Tekeningsnr: 260832_101_01_D2_DIF_M	