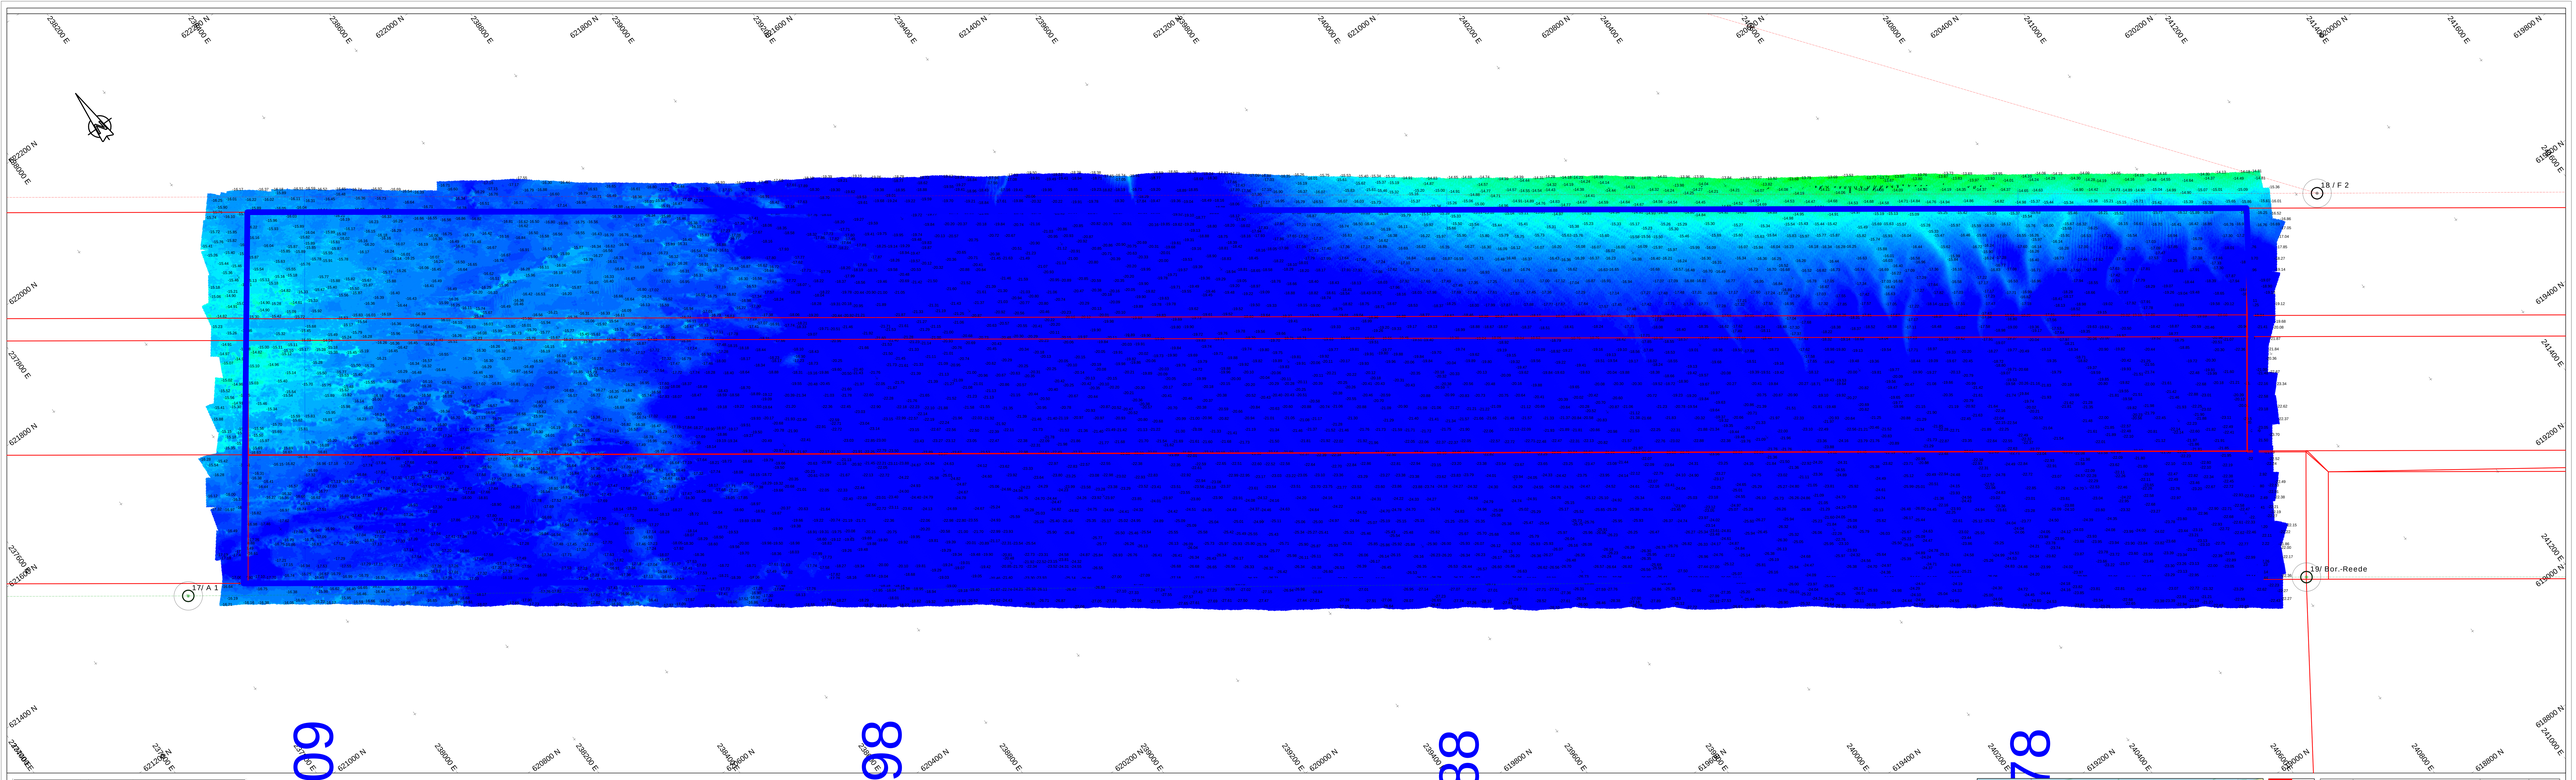

Survey Apparatuur

Survey vaartuig	:	Plen (Van den Herik Sliedrecht)
Echosounder	:	Teledyne RESON SEABAT T50-R
Plaatsbepaling	:	RTK GNSS/Applanix INS30
MRU / heading	:	Applanix Wavemaster
SVP	:	Valeport Swift SVP Profiler / (Valeport mini-SVS(head)
Software	:	Teledyne PDS

Geodetische parameters

Coördinatensysteem	:	Rijksdriehoek
Hoogte/Dieptes	:	RTK
Geodetische Datum	:	Dutch Datum
Projectie	:	RDNAPTRANS 2018

Scale 1:2000

100 m 200 m 300 m

DIEPTECIJFERKAART t.o.v LAT

Dieptekleuren: 1x1m gridcellen t.o.v LAT
Dieptecijfers : minst gepeilde dieptes 1m-cellen in grid 20x20m t.o.v. LAT

Eemsgeul vak C3. Nautische Gegarandeerde diepte: NAP -15.80m / LAT -14.10m

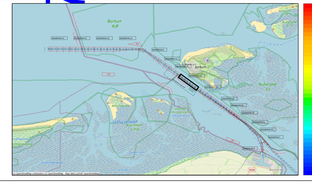

-6.00	
-6.50	
-7.00	
-7.50	
-8.00	
-8.50	
-9.00	
-9.50	
-10.00	
-10.50	
-11.00	
-11.50	
-12.00	
-12.50	
-13.00	
-13.50	
-14.00	
-14.50	
-15.00	
-15.50	
-16.00	
-16.50	
-17.00	
-17.50	
-18.00	

versie	C		
versie	B		
versie	A		
wijziging	betreft	datum	initialen

VAN DEN HERIK - SLIEDRECHT

Peil- en meetdienst

Industrieweg 24 Postbus 191 3360 AD Sliedrecht tel.0184-412831 fax.0184-411937

Opdrachtnaam:
Onderhouds Baggeren Eemsgeul
Contractpeiling AUGUSTUS na Baggerprogramma

Betreft onderdeel:		Dossiernummer:	
Eemsgeul vak C3: 12-08-2026 Diepteclijferkaart t.o.v LAT		311694/08	
		Formaat:	Schaal:
		A1 x 2250	1 : 2000
Opdrachtgever:		Getekend:	Datum:
Rijkswaterstaat PPO		MVDM	13-8-2026
		Tekeningnr:	
		260813_102_01_C3_LAT_M	