


 


Survey Apparatuur

Survey vaartuig	:	Pien (Van den Herik Sliedrecht)
Echosounder	:	Teledyne RESON SEABAT T50-R
Plaatsbepaling	:	RTK GNSS/Applanix INS30
MRU / heading	:	Applanix Wavemaster
SVP	:	Valeport Swift SVP Profiler / (Valeport mini-SVS(head)
Software	:	Teledyne PDS

Geodetische parameters


Coördinatensysteem	:	Rijksdriehoek
Hoogte/Dieptes	:	RTK
Geodetische Datum	:	Dutch Datum
Projectie	:	RDNAPTTRANS 2018

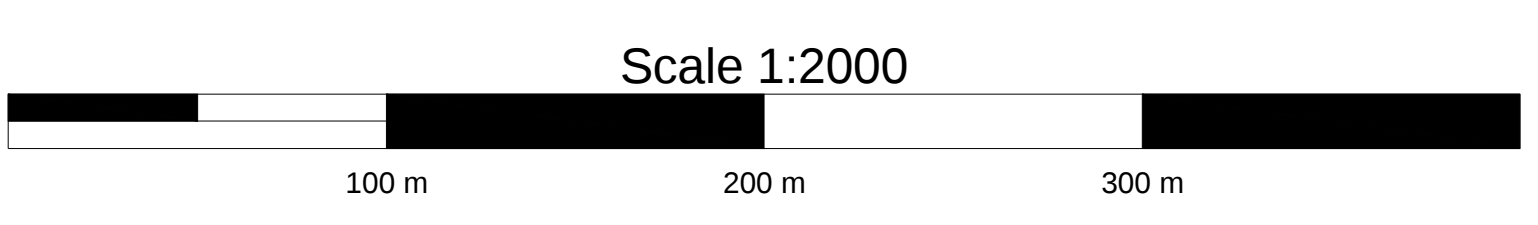

VERSCHILKAART t.o.v meting FEBRUARI

Diepte kleuren: 1x1m gridcellen verschil t.o.v vorige peiling
Dieptecijfers : verschillen 1m-cellen in grid 20x20m verschil t.o.v meting FEBRUARI

Eemsgeul vak A3. Nautische Gegarandeerde diepte: NAP -15.90m / LAT -14.30m

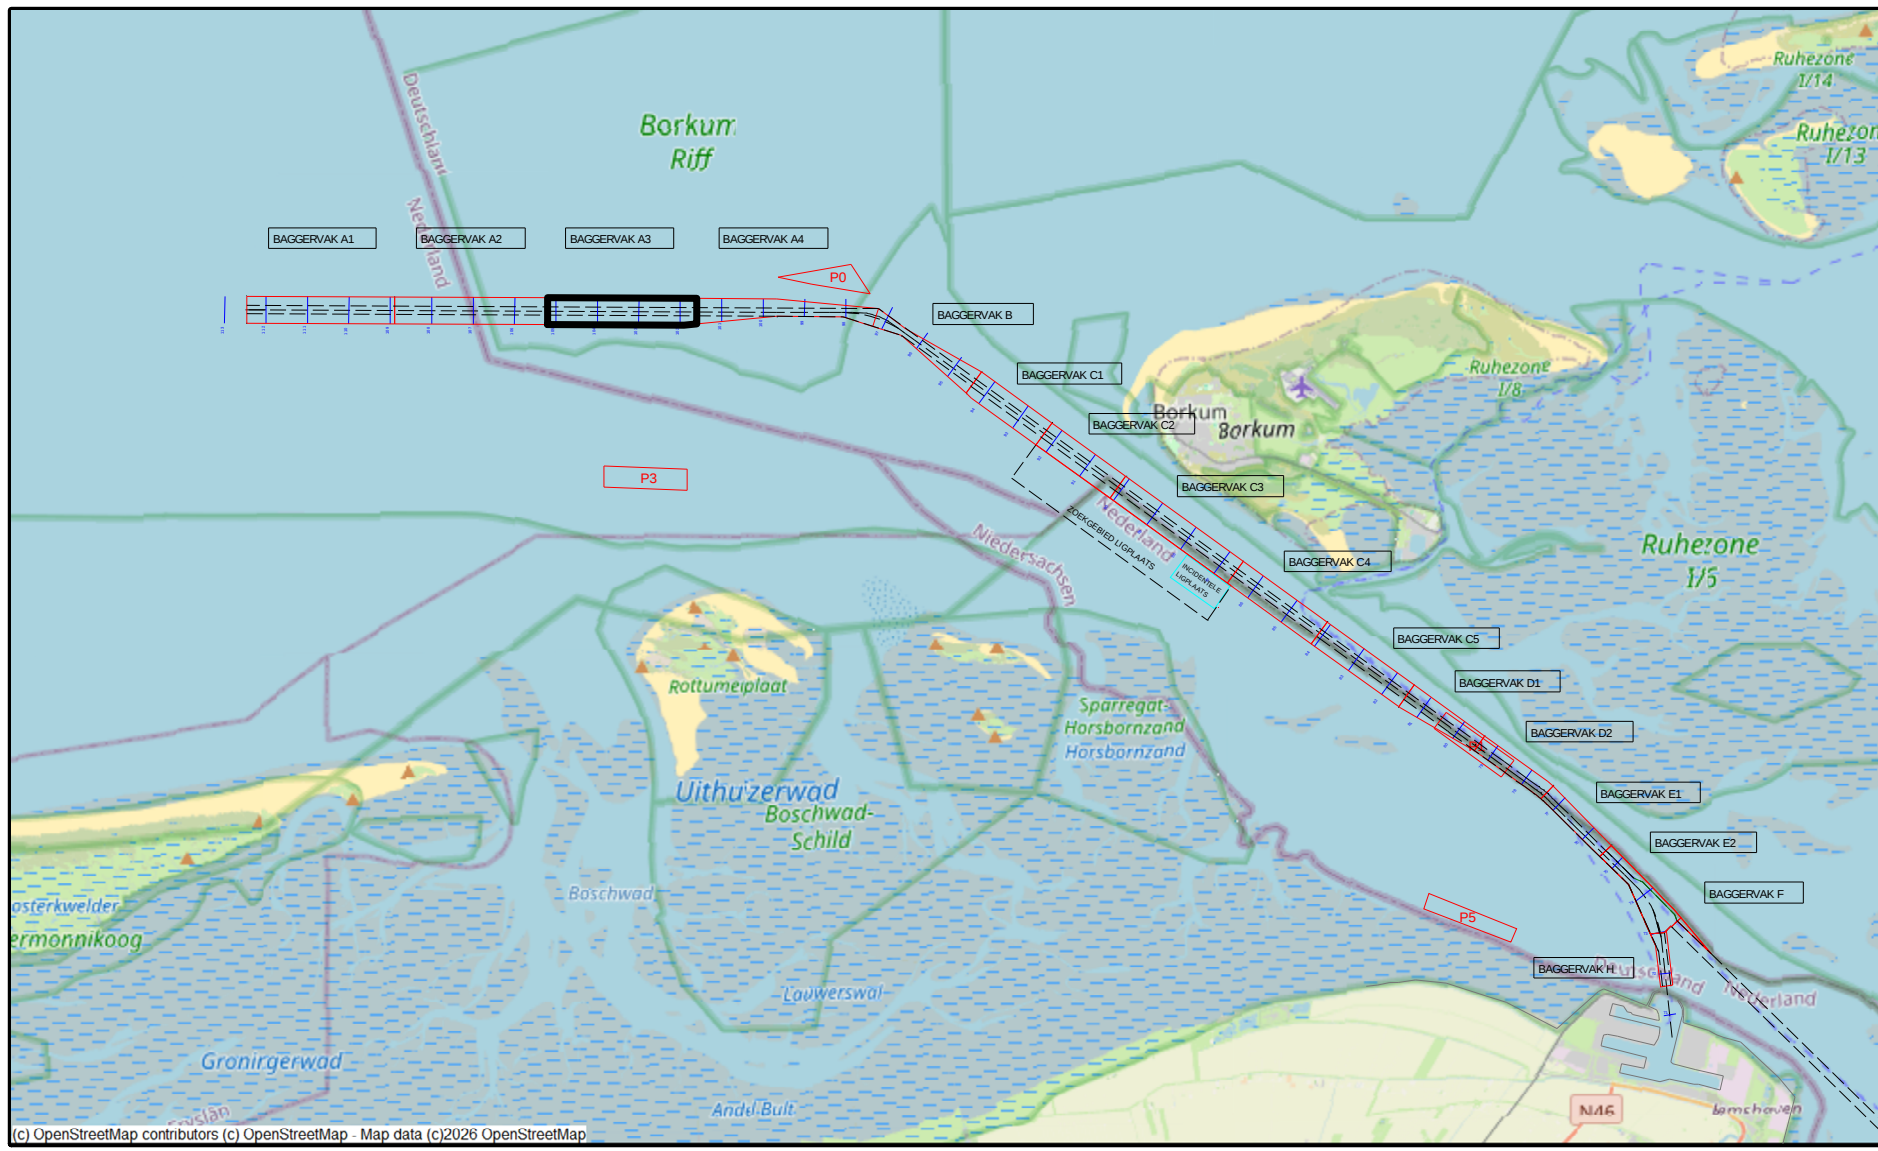

5.00

4.00

3.00

2.00

1.50

1.00

0.75

0.50

0.25

-0.10

-0.25

-0.50

-1.00

-2.00

-5.00

5.00

4.00

3.00

2.00

1.50

1.00

0.75

0.50

0.25

-0.10

-0.25

-0.50

-1.00

-2.00

-5.00

verse C

verse B

verse A

verslag

betreft

datum

initialen

VAN DEN HERIK - SLIEDRECHT

Peil- en meetdienst

Industrieweg 24 Postbus 191 3360 AD Sliecht tel.0164-412881 fax.0164-411937

Beleidscommissie

Onderhouds Baggeren Eemsgeul

Contractpeiling MAART na Baggerprogramma

Betreft onderdeel

Eemsgeul vak A3: 02-03-2026

Verschilkaart t.o.v meting FEBRUARI

Peiling vorige maand incompleet.

Beleidsnummer

31169408

Formaat

841 x 2250

Getekend

LSO

Opdrachtgever

Rijkswaterstaat PPO

Schaal

1 : 2000

Datum

14-8-2026

Telefoonnr

260614_103_01_A3_DIF_M