



 


Survey Apparatuur	
Survey vaartuig	Pien (Van den Herk Sliedrecht)
Echosounder	Teledyne RESON SEABAT T50-R
Plaatbepaling	RTK GNSS/Appplanx INS30
MRU / heading	Applanix Wavemaster
SVP	Valeport Swift SVP Profiler / (Valeport mini-SVS(head)
Software	Teledyne PDS
Geodetische parameters	
Coördinatensysteem	Rijksdriehoek
Hoogte/Dieptes	RTK
Geodetische Datum	Dutch Datum
Projectie	RDNAPTRANS 2018

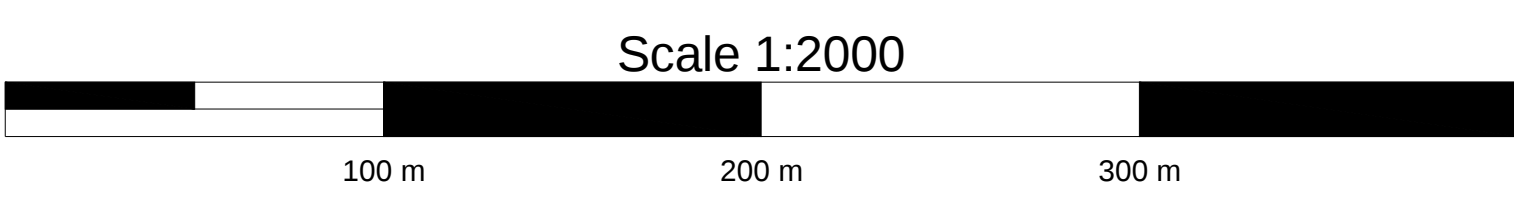


DIEPTECIJFERKAART t.o.v LAT

Dieptekleuren: 1x1m gridcellen t.o.v LAT
Dieptecijfers : minst gepeilde dieptes 1m-cellen in grid 20x20m t.o.v. NAP

Eemsgeul vak E1. Nautische Gegarandeerde diepte: NAP -15.10m / LAT -13.20m

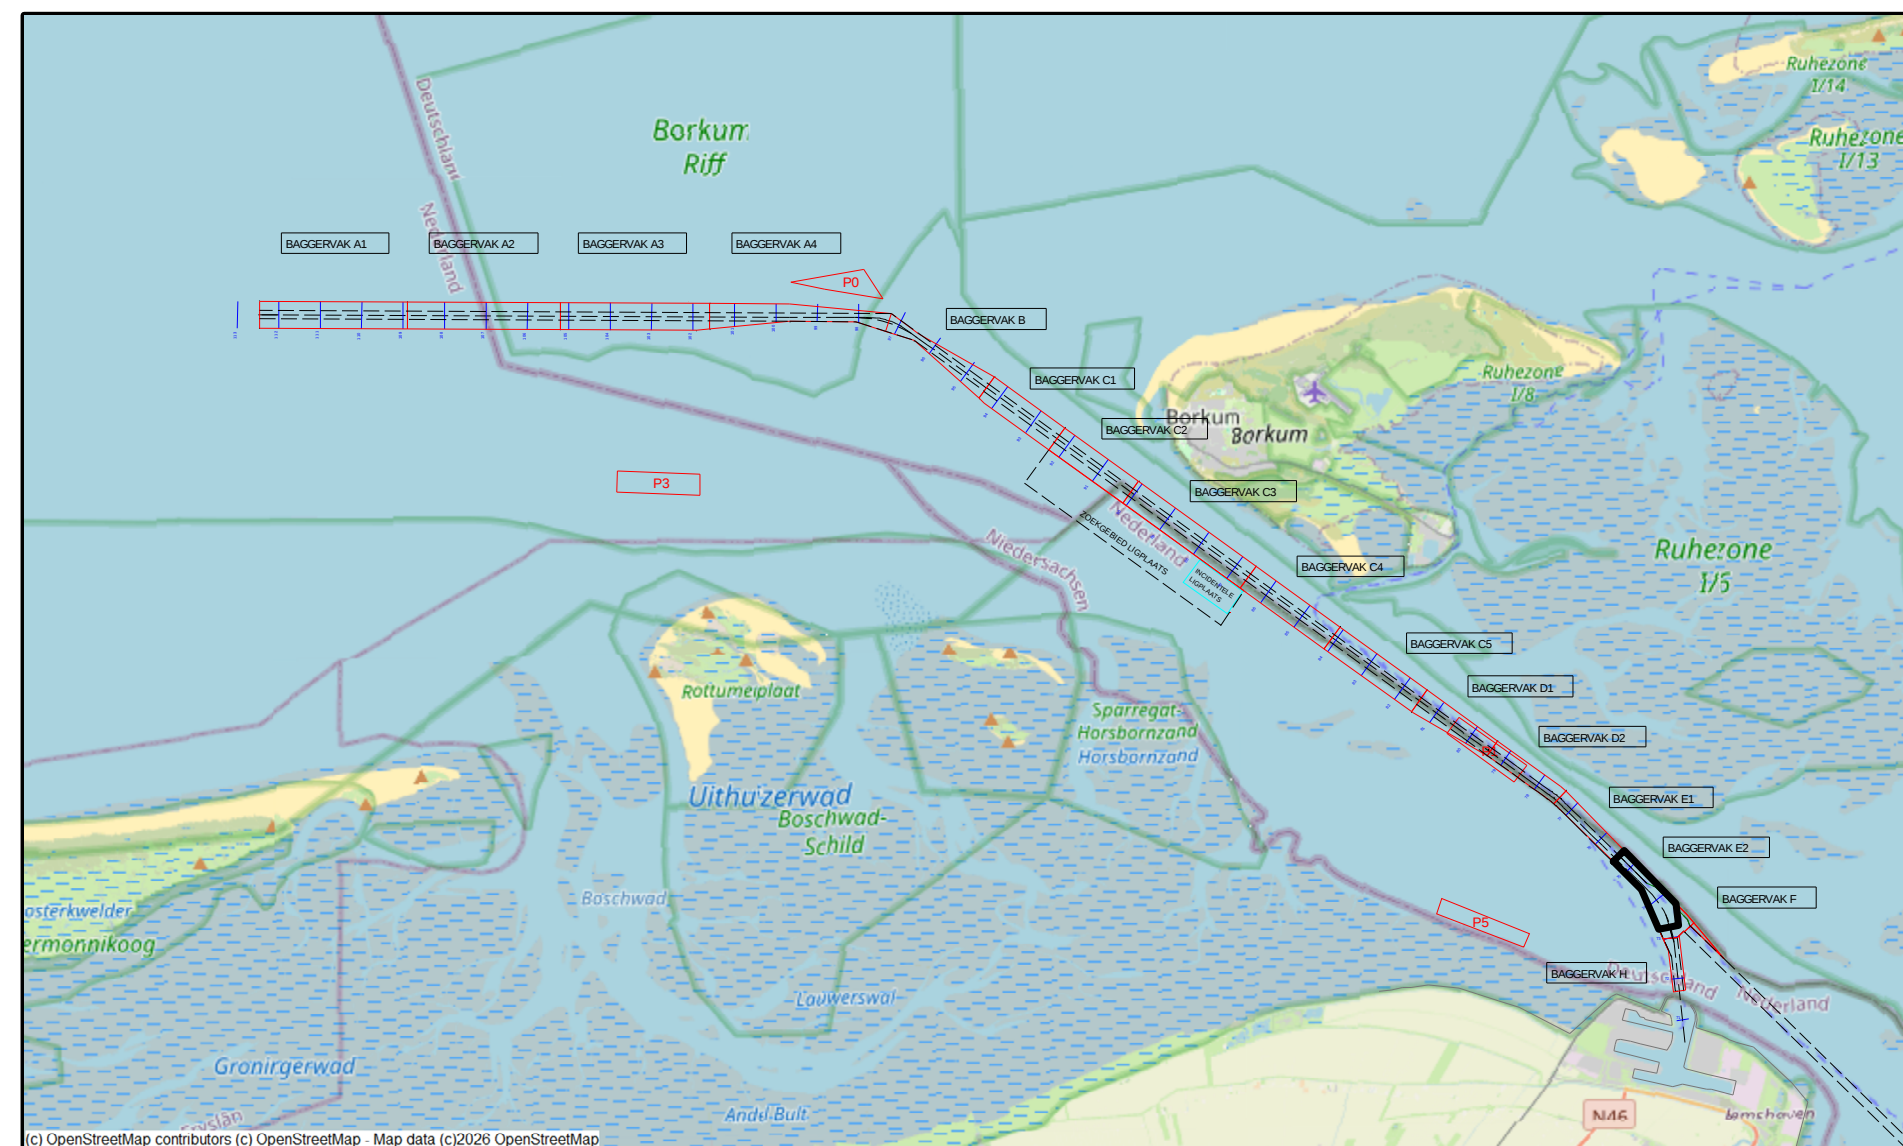

-10.00				
-10.50				
-11.00				
-11.50				
-12.00				
-12.50				
-13.00				
-13.50				
-14.00				
-14.50				
-15.00				
-15.50				
-16.00				
-16.50				
-17.00				
-17.50				
-18.00				
-18.50				
-19.00				
-19.50				
-20.00				

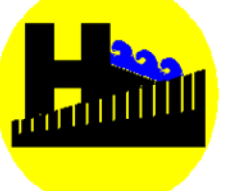versie C			
versie B			
versie A			
wijziging	betreft	datum	initialen
 VAN DEN HERIK - SLIEDRECHT			
Peil- en meetdienst			
Industrieweg 24 Postbus 191 3360 AD Sliedrecht tel 0184-412881 fax 0184-411937			
Besteksnaam			
Onderhouds Baggeren Eemsgeul			
Contractpeiling SEPTEMBER na Baggerprogramma			
Betreft onderdeel		Besteknummer	
Eemsgeul vak E1: 02-09-2026		31169408	
Dieptecijferkaart t.o.v LAT		Formaat	Schaal
		841 x 1500	1 : 2000
Opdrachtgever		Getekend	Datum
Rijkswaterstaat PPO		MVDM	3-9-2026
		Tekeningnr.	
		260903_102_01_E1_LAT_M	