


 


Survey Apparatuur

Survey vaartuig	:	Sprinter (Van den Herik Sliedrecht)
Echosounder	:	Teledyne RESON SEABAT T50R
Plaatsbepaling	:	RTK GNS5/Applanix INS30
MRU / heading	:	Applanix Wavemaster
SVP	:	Navitronic SVP 14
Software	:	Teledyne

Geodetische Parameters

Coördinatensysteem	:	Rijksdriehoek
Hoogte/Dieptes	:	RTK
Geodetische Datum	:	Dutch Datum
Projectie	:	RDNAPTRANS 2018

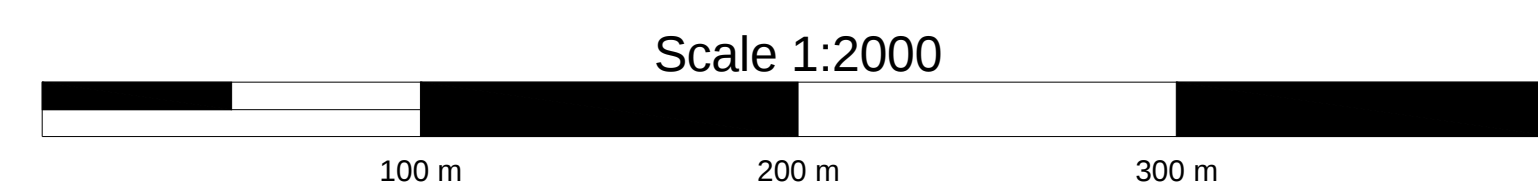


VERSCHILKAART t.o.v meting AUGUSTUS

Dieptekleuren: 1x1m gridcellen verschil t.o.v vorige peiling

Dieptecijfers : verschillen 1m-cellen in grid 20x20m verschil t.o.v meting AUGUSTUS

Eemsgeul vak B. Nautische Gegarandeerde diepte: NAP -15.70m / LAT -14.00m

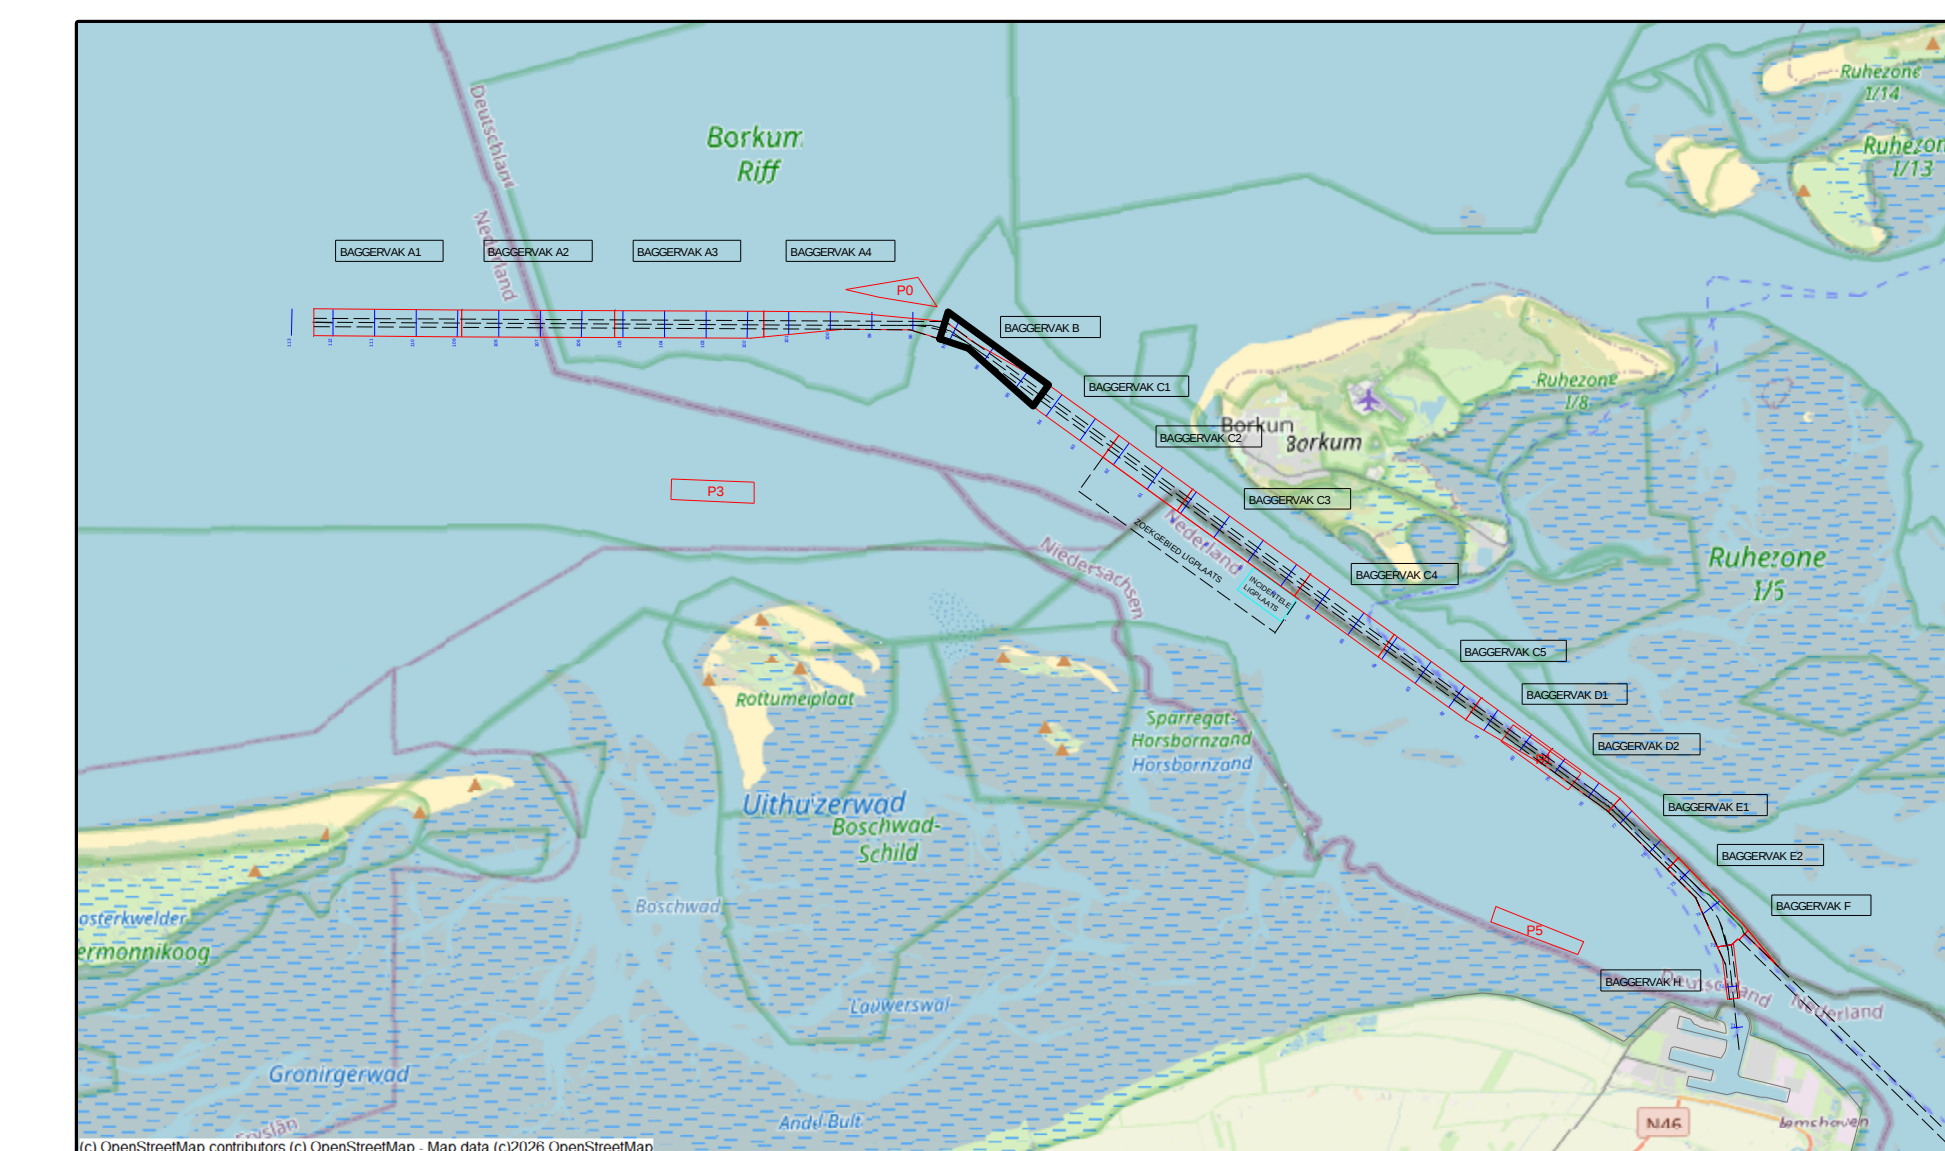

versie C			
inwerking	betaal	datum	initiaal
 VAN DEN HERIK - SLIEDRECHT Peil- en meetdienst Industrieweg 24 Postbus 191 3360 AD Sliedrecht tel 0154-412881 fax 0154-411937			
Besteknaam Onderhouden Baggeren Eemsgul Contractpeiling SEPTEMBER na Baggerprogramma			
Betaal onderdeel Eemsgul vak B: 07-09-2026 Verschiktaak t.o.v meetdag AUGUSTUS		Bestelnummer 31169408 Formaat A4 x 2250 Schaal 1 : 2000	
Opdrachtgever Rijkswaterstaat PPO		Getekend LISO Datum 8-9-2026 Tekensign 260908_103_01_B_M	