



 


| Survey Apparatuur      |                                       |
|------------------------|---------------------------------------|
| Survey vaartuig        | : Sprinter (Van den Herik Sliedrecht) |
| Echosounder            | : Teledyne RESON SEABAT T50R          |
| Plaatsbepaling         | : RTK GNSS/Applanix INS30             |
| MRU / heading          | : Applanix Wavemaster                 |
| SVP                    | : Navitronic SVP 14                   |
| Software               | : Teledyne                            |
| Geodetische Parameters |                                       |
| Coördinatensysteem     | : Rijksdriehoek                       |
| Hoogte/Dieptes         | : RTK                                 |
| Geodetische Datum      | : Dutch Datum                         |
| Projectie              | : RDNAPTRANS 2018                     |

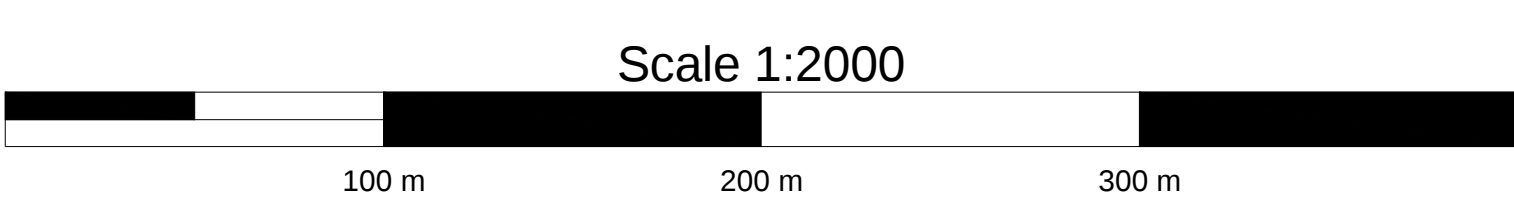

## DIEPTECIJFERKAART t.o.v NAP

Dieptekleuren: 1x1m gridcellen t.o.v NAP  
Dieptecijfers : minst gepeilde dieptes 1m-cellen in grid 20x20m t.o.v. NAP

Eemsgeul vak E2. Nautische Gegarandeerde diepte: NAP -15.00m / LAT -13.10m

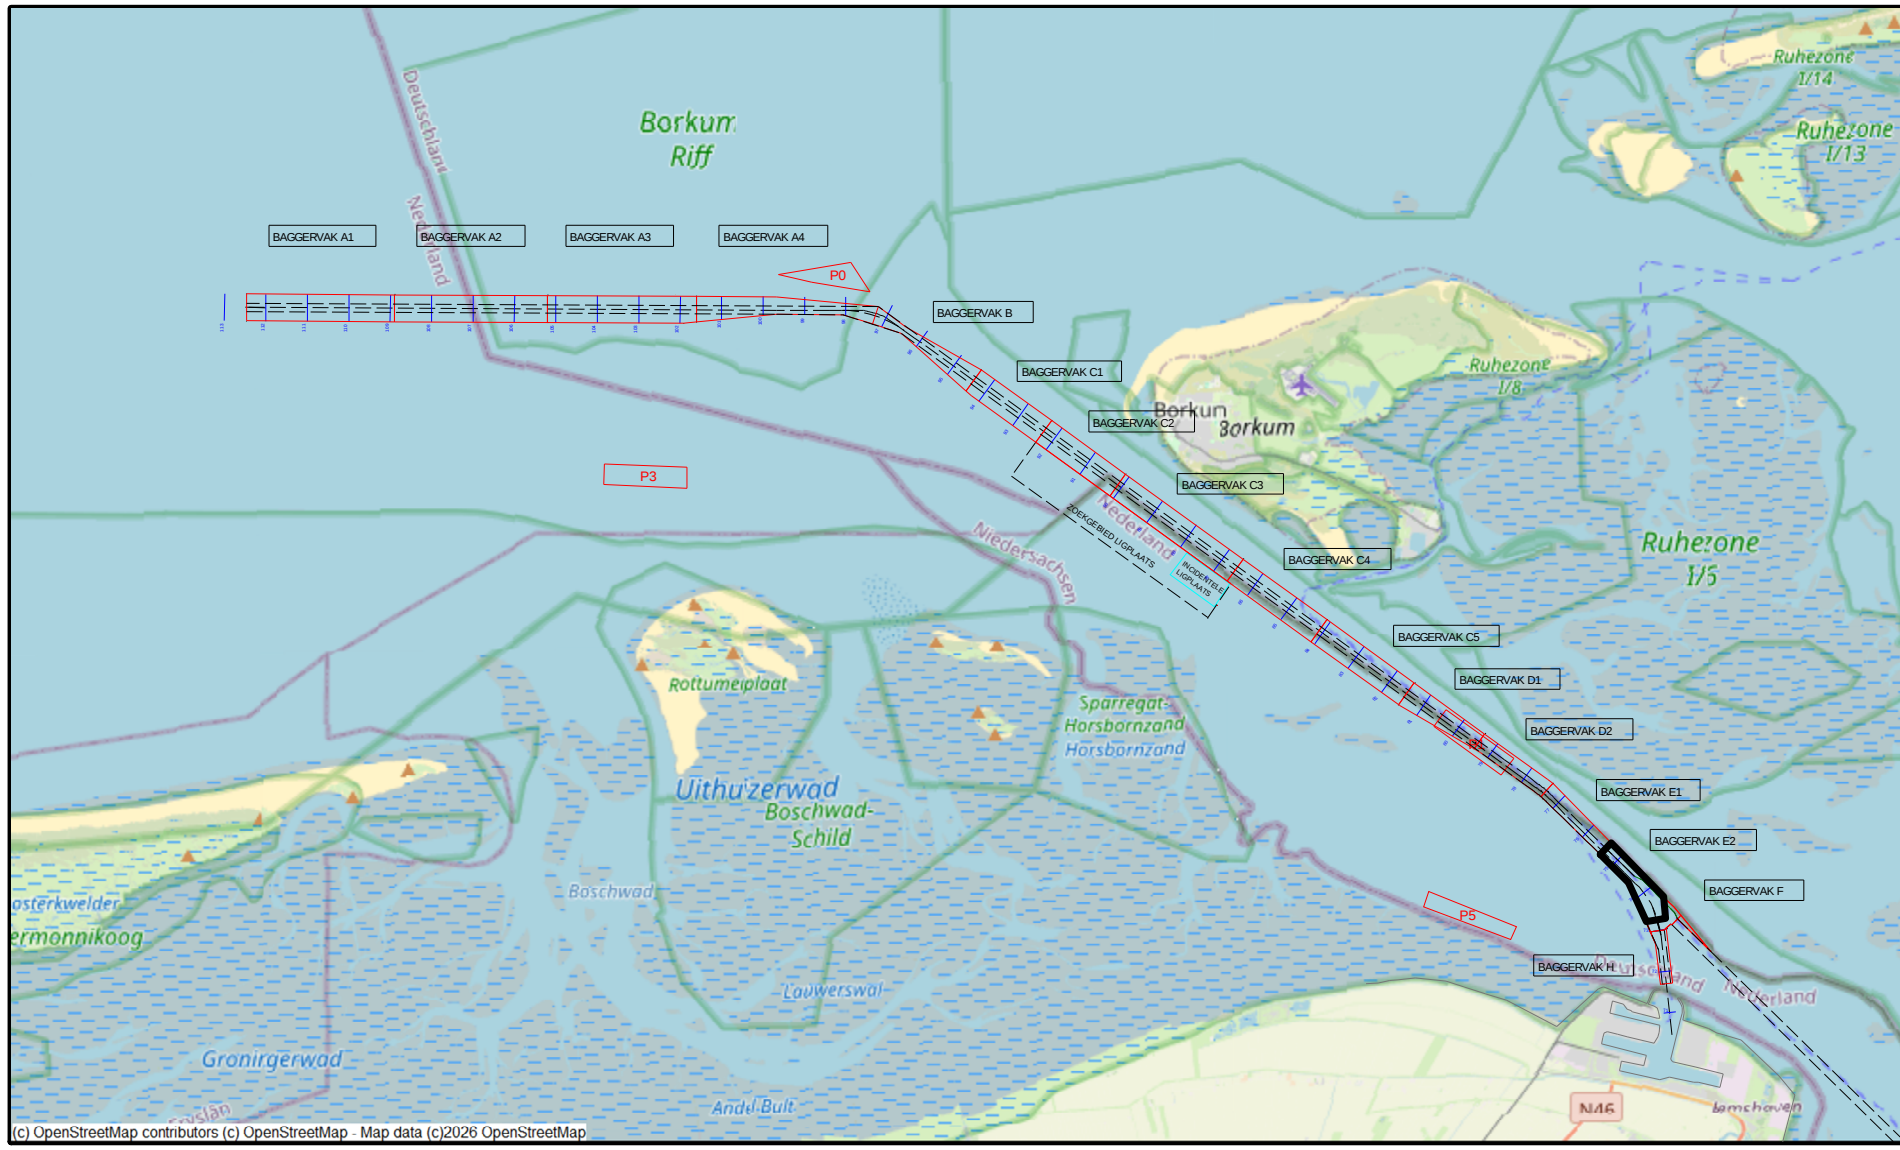

|                                                                                |        |
|--------------------------------------------------------------------------------|--------|
| versie C                                                                       | -3.14  |
| versie B                                                                       | -10.25 |
| versie A                                                                       | -10.75 |
| wijziging                                                                      | -11.25 |
| betreft                                                                        | -11.75 |
| datum                                                                          | -12.25 |
| initialen                                                                      | -12.75 |
|                                                                                |        |
| <b>VAN DEN HERIK - SLIEDRECHT</b>                                              |        |
| Peil- en meetdienst                                                            |        |
| Industrieweg 24 Postbus 191 3360 AD Sliedrecht tel 0184-412881 fax 0184-411937 |        |
| Besteksnaam                                                                    |        |
| Onderhouds Baggeren Eemsgeul                                                   |        |
| Contractpeiling SEPTEMBER na Baggerprogramma                                   |        |
| Betreft onderdeel                                                              |        |
| Eemsgeul vak E2: 08-09-2026                                                    |        |
| Dieptecijferkaart t.o.v. NAP                                                   |        |
| Opdrachtgever                                                                  |        |
| Rijkswaterstaat PPO                                                            |        |
| Besteknummer                                                                   |        |
| 31169408                                                                       |        |
| Formaat                                                                        |        |
| 841 x 1500                                                                     |        |
| Schaal                                                                         |        |
| 1 : 2000                                                                       |        |
| Getekend                                                                       |        |
| LSO                                                                            |        |
| Datum                                                                          |        |
| 11-9-2026                                                                      |        |
| Tekeningnr.                                                                    |        |
| 260911_100_01_E2_NAP_M                                                         |        |