



 


Survey Apparaatuur	
Survey vaartuig	: Sprinter (Van den Herik Sliedrecht)
Echosounder	: Teledyne RESON SEABAT T50R
Plaatsbepaling	: RTK GNSS/Applanix INS30
MRU / heading	: Applanix Wavemaster
SVP	: Navitronic SVP 14
Software	: Teledyne
Geodetische Parameters	
Coördinatensysteem	: Rijksdriehoek
Hoogte/Dieptes	: RTK
Geodetische Datum	: Dutch Datum
Projectie	: RDNAPTRANS 2018

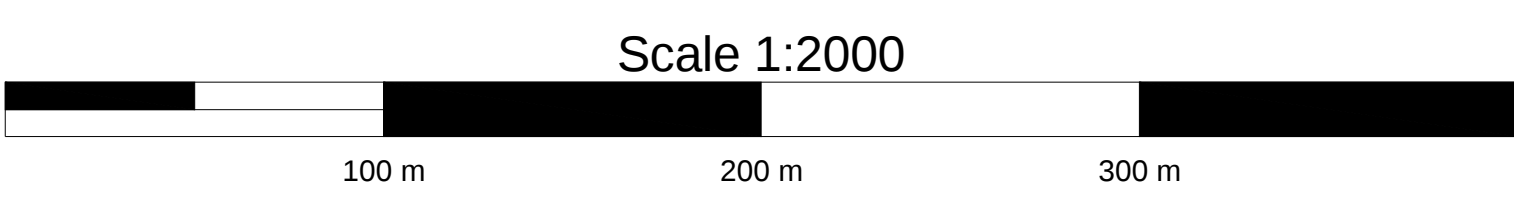


DIEPTECIJFERKAART t.o.v LAT

Dieptekleuren: 1x1m gridcellen t.o.v LAT
Dieptecijfers : minst gepeilde dieptes 1m-cellen in grid 20x20m t.o.v. LAT

Eemsgeul vak E2. Nautische Gegarandeerde diepte: NAP -15.00m / LAT -13.10m

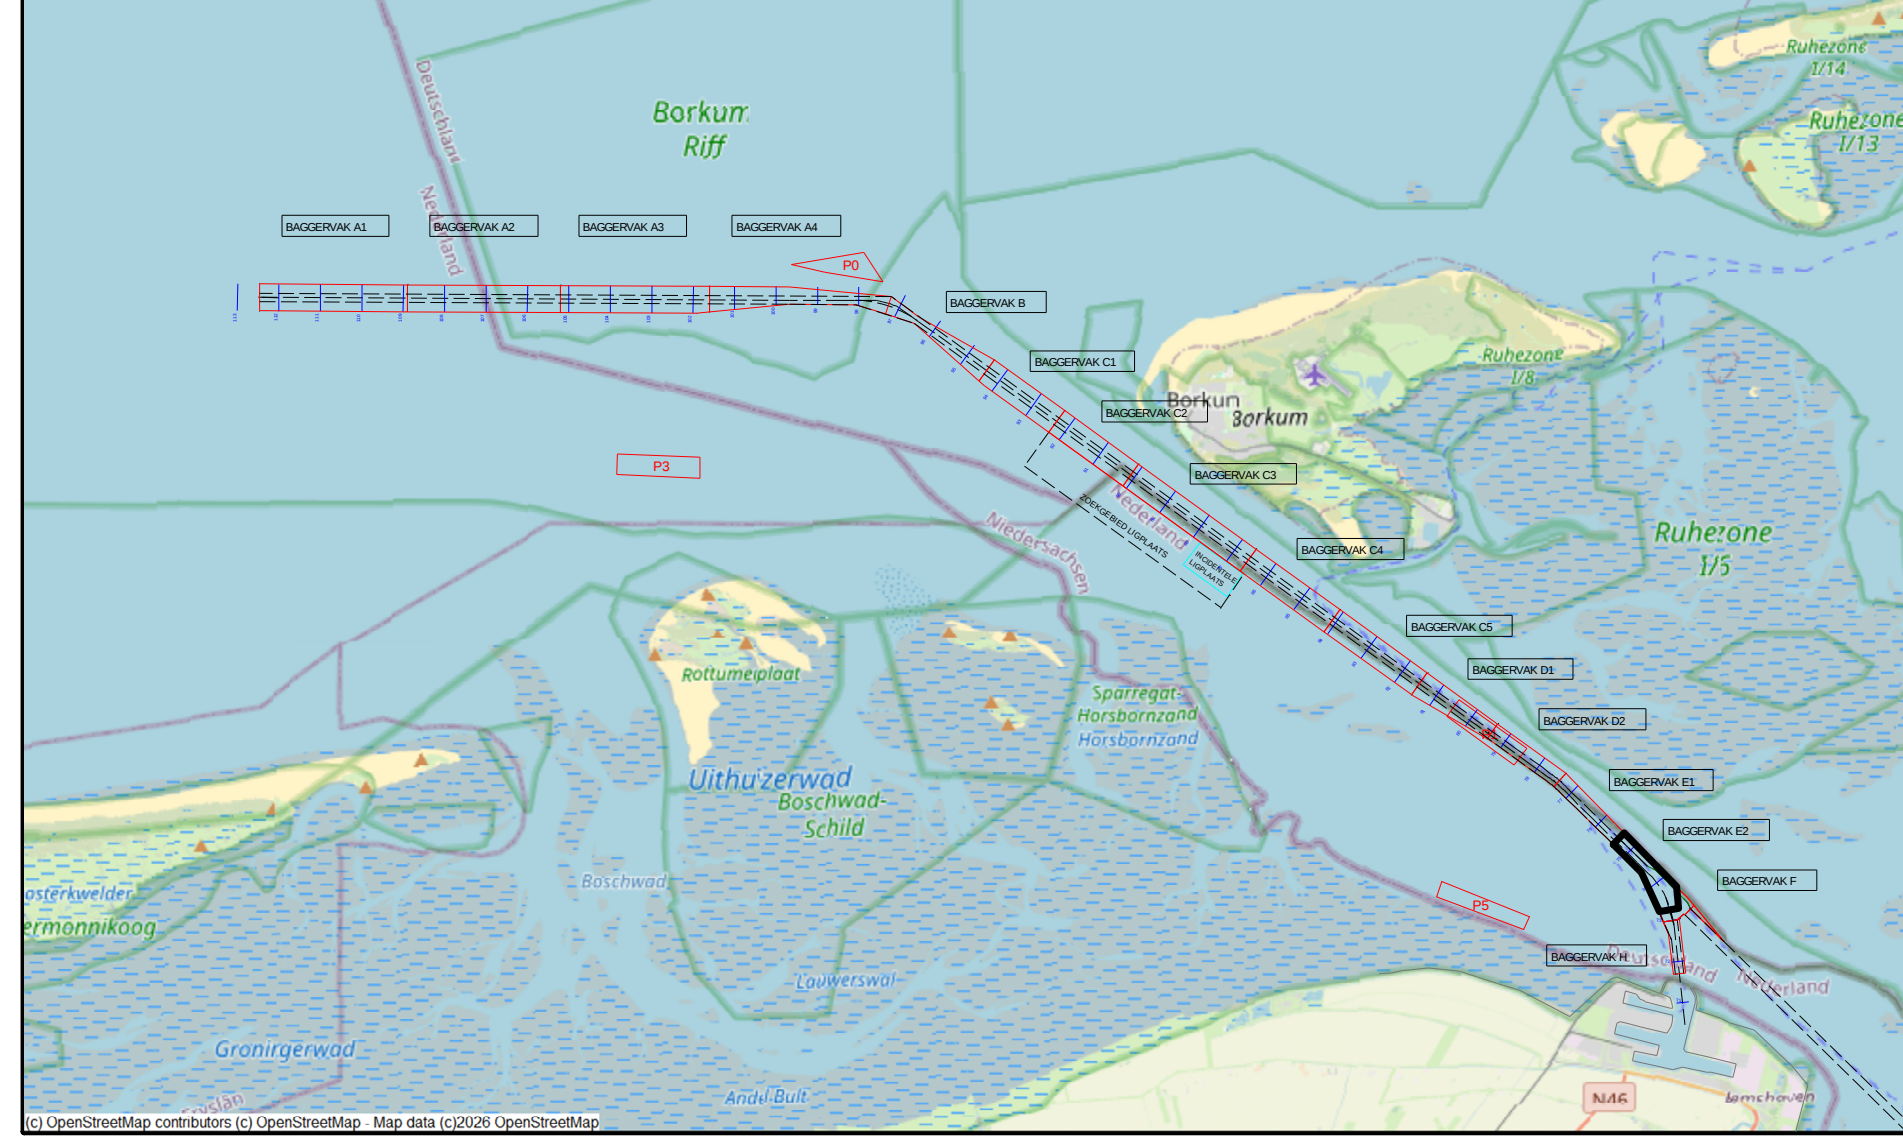

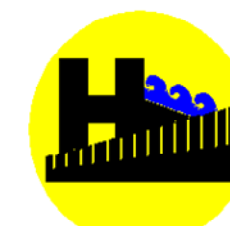versie C		
versie B		
versie A		
wijziging	betreft	datum
 VAN DEN HERIK - SLIEDRECHT Peil- en meetdienst Industrieweg 24 Postbus 191 3360 AD Sliedrecht tel 0184-412881 fax 0184-411937		
Besteksnaam		
Onderhouds Baggeren Eemsgeul		
Contractpeiling SEPTEMBER na Baggerprogramma		
Betreft onderdeel		
Eemsgeul vak E2: 08-09-2026		Besteknummer 31169408
Dieptecijferkaart t.o.v. LAT		Formaat 841 x 1500
Opdrachtgever		Schaal 1 : 2000
Rijkswaterstaat PPO		Getekend LSO
		Datum 11-9-2026
		Tekeningnr. 260911_102_01_E2_LAT_M