



 


Survey Apparatuur	
Survey vaartuig	Pien
Echosounder	Teledyne RESON SEABAT T50-R
Plaatsbepaling	RTK GNSS/Applanix INS30
MRU:	Applanix Wavemaster
SVP:	Valeport Swift SVP Profiler
Software:	PDS2000
Geodetische parameters	
Coördinatensysteem	Rijksdriehoek
Hoogte/Dieptes	RTK
Geodetische Datum	Dutch datum
Projectie	RDNAPTRANS 2018

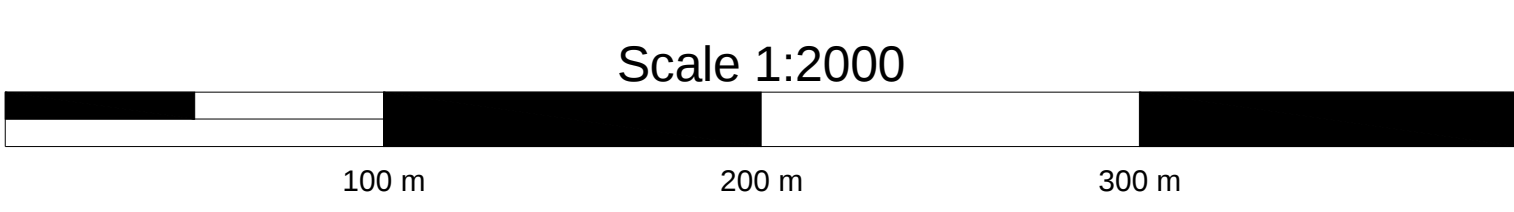

DIEPTECIJFERKAART t.o.v NAP

Dieptekleuren: 1x1m gridcellen t.o.v NAP
Dieptecijfers : minst gepeilde dieptes 1m-cellen in grid 20x20m t.o.v. NAP

Eemsgeul vak C2. Nautische Gegarandeerde diepte: NAP -15.90m / LAT -14.20m

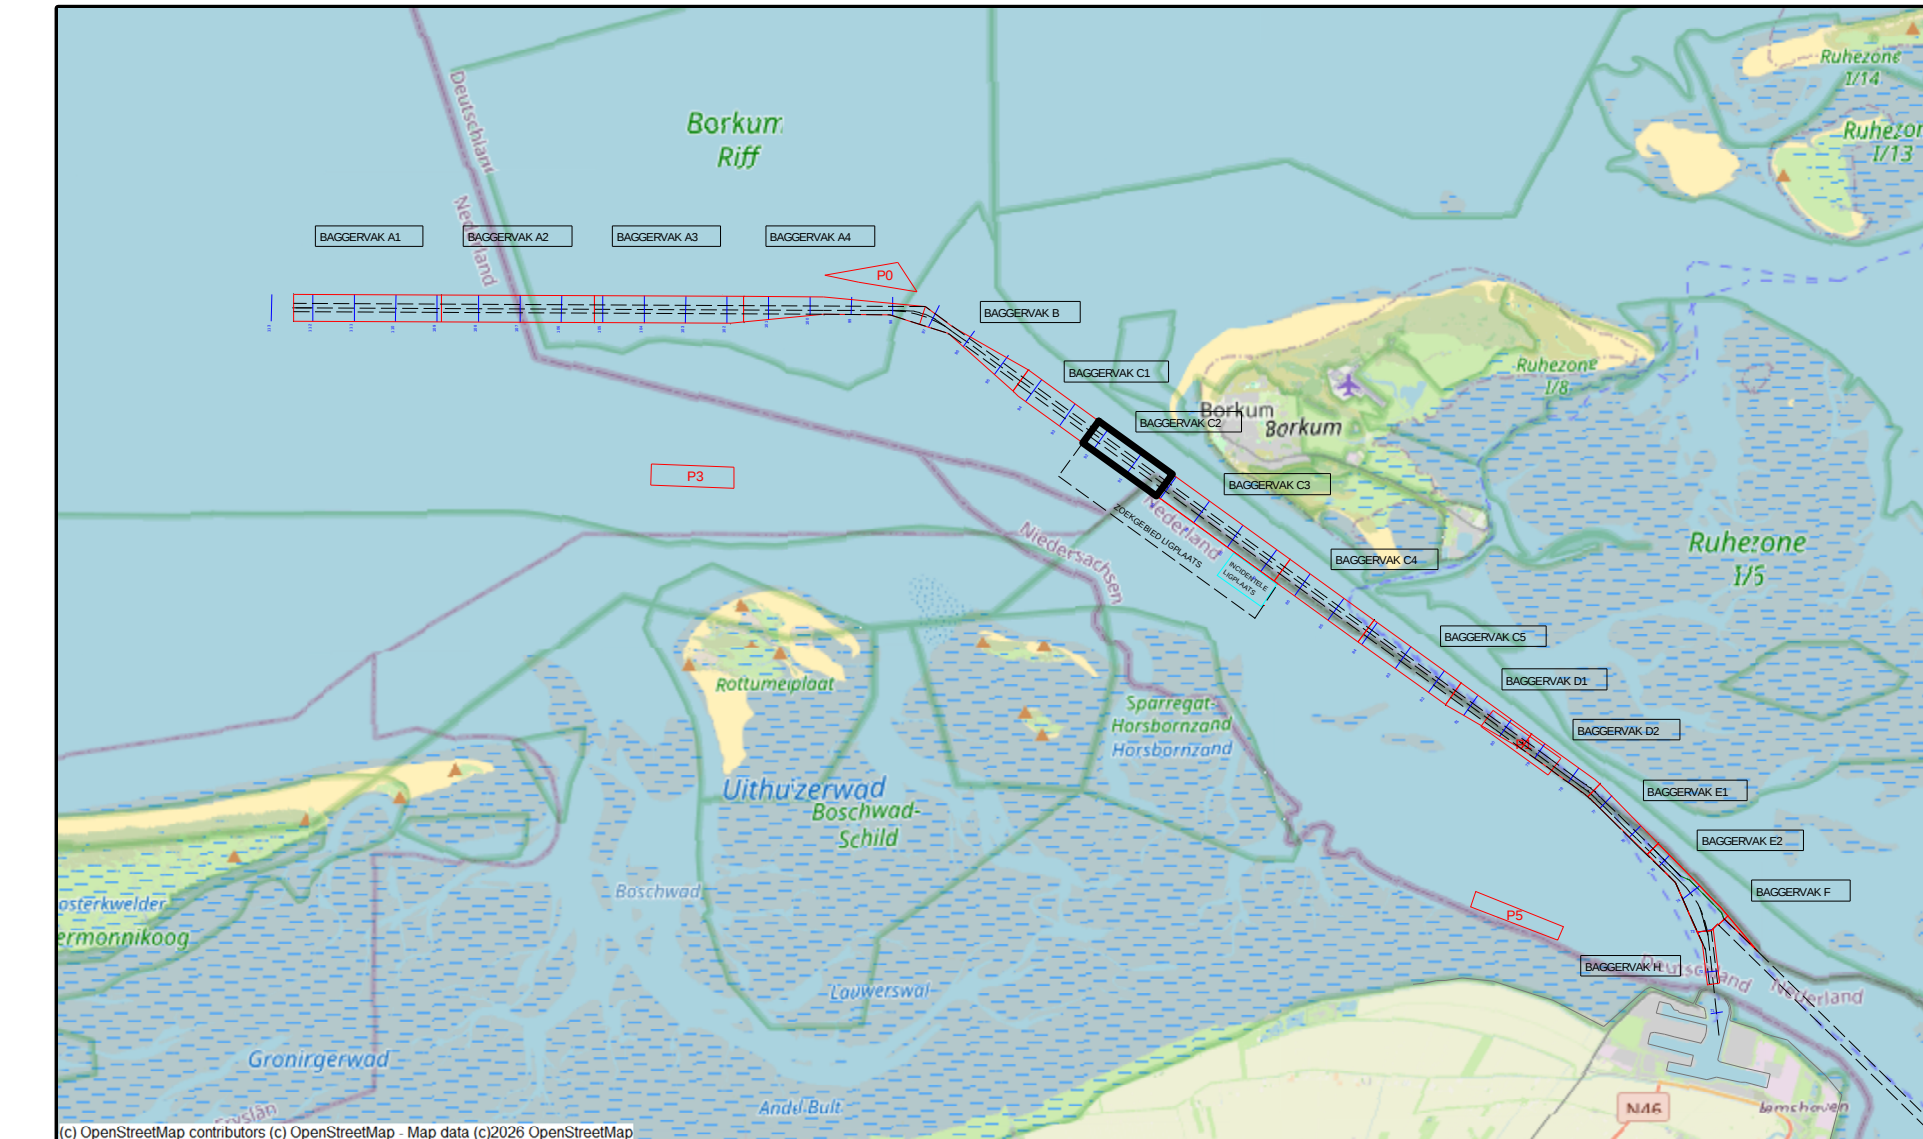

versie C			
versie B			
versie A			
wijziging	betreft	datum	initialen
VAN DEN HERIK - SLIEDRECHT			
Peil- en meetdienst			
Industrieweg 24 Postbus 191 3360 AD Sliedrecht tel 0184-412881 fax 0184-411937			
Besteknaam			
Onderhouds Baggeren Eemsgeul			
Contractpeiling SEPTEMBER na Baggerprogramma			
Betreft onderdeel			
Eemsgeul vak C2: 11-09-2026		Besteknummer	31169408
Dieptecijferkaart t.o.v. NAP		Formaat	841 x 1500
		Schaal	1 : 2000
Opdrachtgever		Getekend	MVDM
		Datum	15-9-2026
		Tekeningnr.	260915_100_01_C2_NAP_M