



 

Survey Apparatuur		
Survey vaartuig	:	Pien (Van den Herk Sliedrecht)
Echosounder	:	Teledyne RESON SEABAT T50-R
Plaatsbepaling	:	RTK GNSS/Applanix INS30
MRU / heading	:	Applanix Wavemaster
SVP	:	Valeport Swift SVP Profiler / (Valeport mini-SVS(head)
Software	:	Teledyne PDS
Geodetische parameters		
Coördinatsysteem	:	Rijksdriehoek
Hoogte/Dieptes	:	RTK
Geodetische Datum	:	Dutch Datum
Projectie	:	RDNAPTRANS 2018


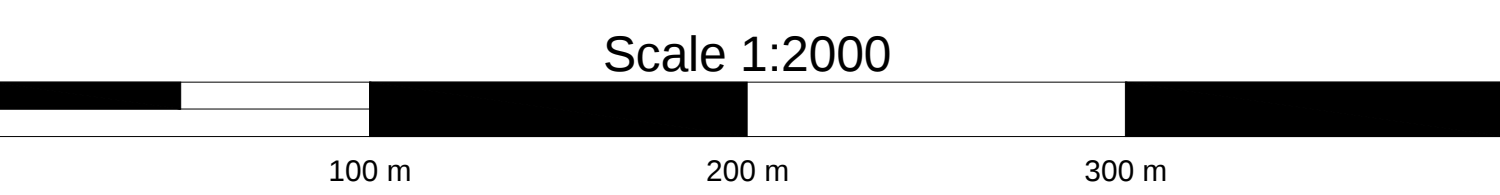



VERSCHILKAART t.o.v 3dmodel-NGD

Dieptekleuren: 1x1m gridcellen verschil t.o.v NGD

Dieptecijfers : minst gepeilde dieptes 1m-cellen in grid 20x20m verschil t.o.v NGD

Eemsgeul vak F. Nautische Gegarandeerde diepte: NAP -11.40m / LAT -9.50m

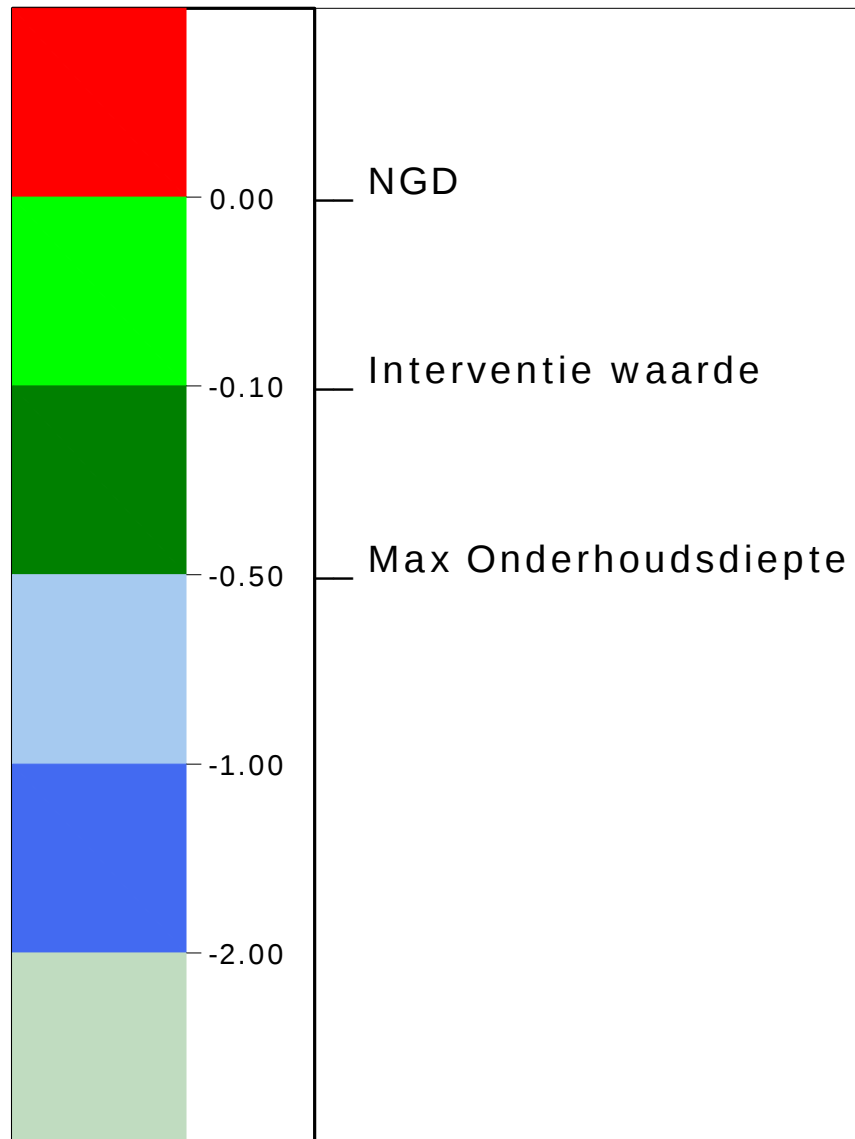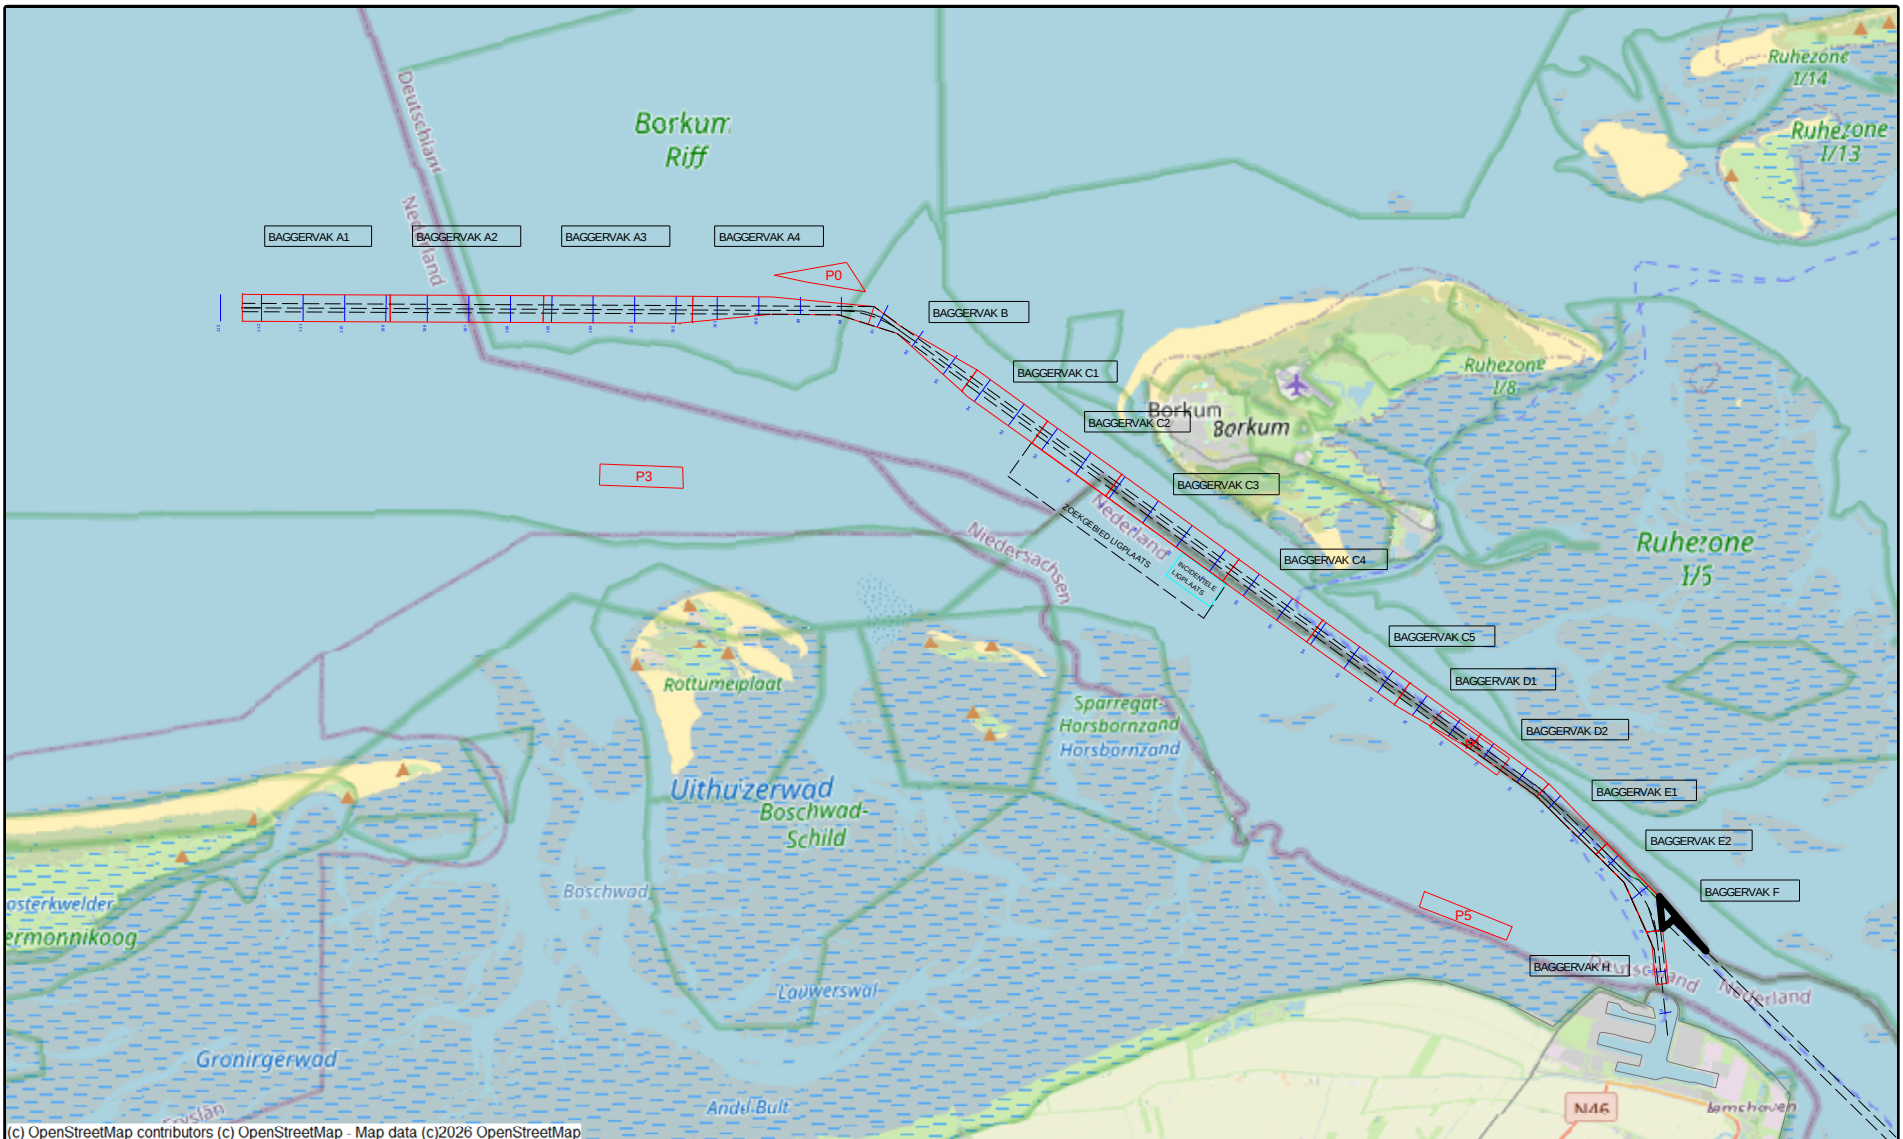

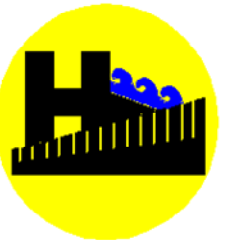versie C			
versie B			
versie A			
wijziging	betreft	datum	initialen
VAN DEN HERIK - SLIEDRECHT Peil- en meetdienst Industrieweg 24 Postbus 191 3360 AD Sliedrecht tel 0184-412881 fax 0184-411937			
Besteksnaam Onderhouds Baggeren Eemsgeul Contractpeiling SEPTEMBER na Baggerprogramma			
Betreft onderdeel Eemsgeul vak F: 11-09-2026 Verschilkaart t.o.v 3dmodel-NGD		Besteknummer 31169408 Formaat 841 x 1500 Schaal 1 : 2000	
Opdrachtgever Rijkswaterstaat PPO		Getekend MVDM Datum 15-9-2026 Tekeningnr. 260915_101_01_F_DIF_M	