



 


Survey Apparatuur		
Survey vaartuig	:	Pien (Van den Herik Sliderecht)
Echosounder	:	Teledyne RESON SEABAT T50-R
Plaatbepaling	:	RTK GNSS/Appplanix IN530
MRU / heading	:	Appplanix Wavemaster
SVP	:	Valeport Swift SVP Profiler / (Valeport mini-SVS(head))
Software	:	Teledyne PDS
Geodetische parameters		
Coördinatensysteem	:	Rijksdriehoek
Hogte/Dieptes	:	RTK
Geodetische Datum	:	Dutch Datum
Projectie	:	RDNAPTRANS 2018

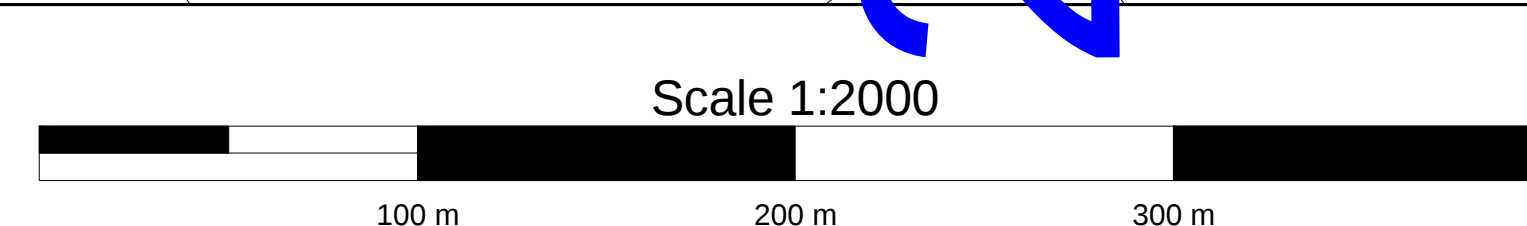


VERSCHILKAART t.o.v meting AUGUSTUS

Dieptekleuren: 1x1m gridcellen verschil t.o.v vorige peiling
Dieptecijfers : verschillen 1m-cellen in grid 20x20m verschil t.o.v meting FEBRUARI

Eemsgeul vak C2. Nautische Gegarandeerde diepte: NAP -15.90m / LAT -14.20m

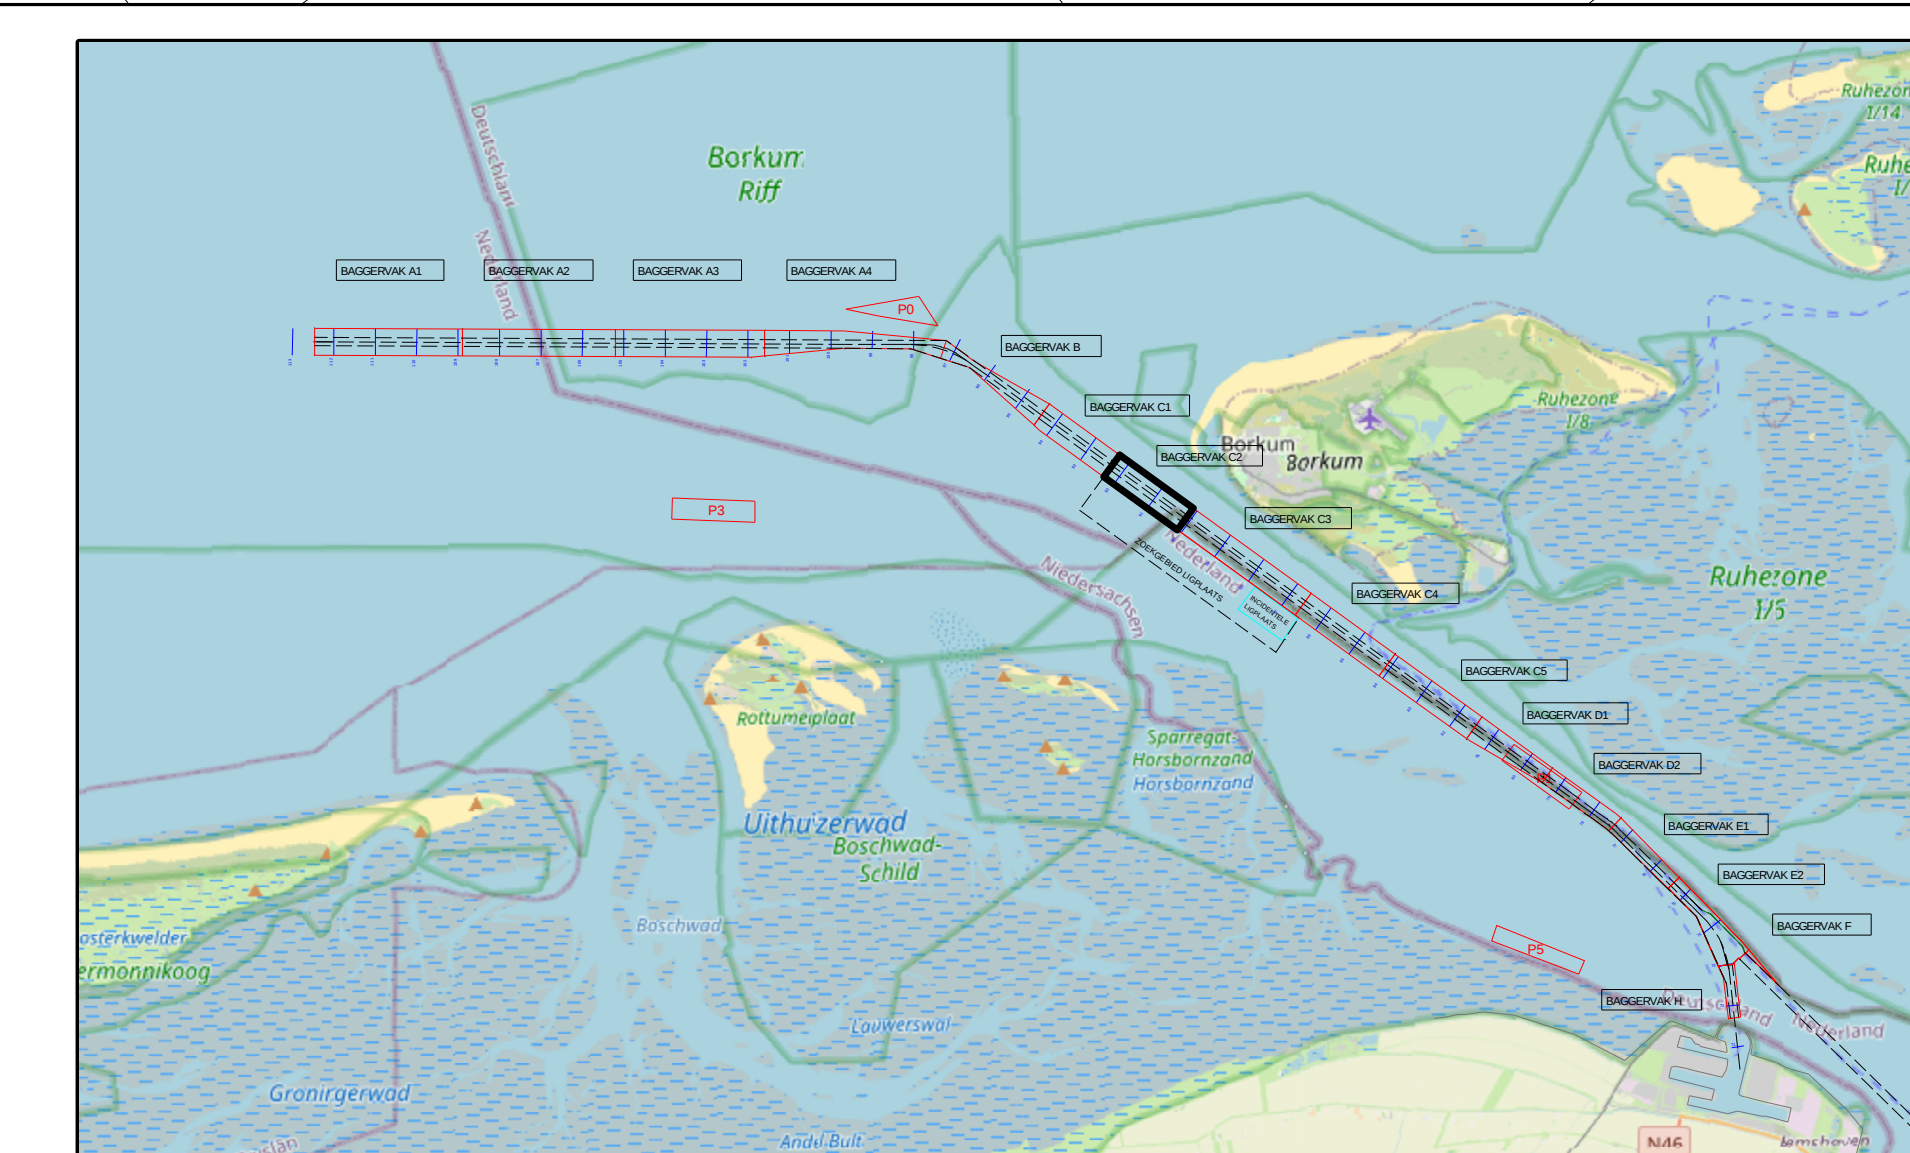

versie C			
versie B			
versie A			
wijziging	betreft	datum	initiaal

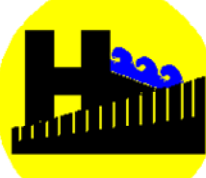

VAN DEN HERIK - SLIEDRECHT

Peil- en meetdienst

Industrieweg 24 Postbus 191 3360 AD Sliedrecht tel 0184-412881 fax 0184-411937

Besteksnaam	
Onderhouds Baggeren Eemsgseul Contractpeiling SEPTEMBER na Baggerprogramma	
Betreft onderdeel Eemsgseul vak C2: 11-09-2026 Verschiktaat t.o.v meting AUGUSTUS	Besteknummer 31169408 Formaat 841 x 1500 Getekend MVDM Tekeningen: 260915 103 01 C2 DIF M
Opdrachtgever	Schaal 1 : 2000 Datum 15-9-2026
Rijkswaterstaat PPO	