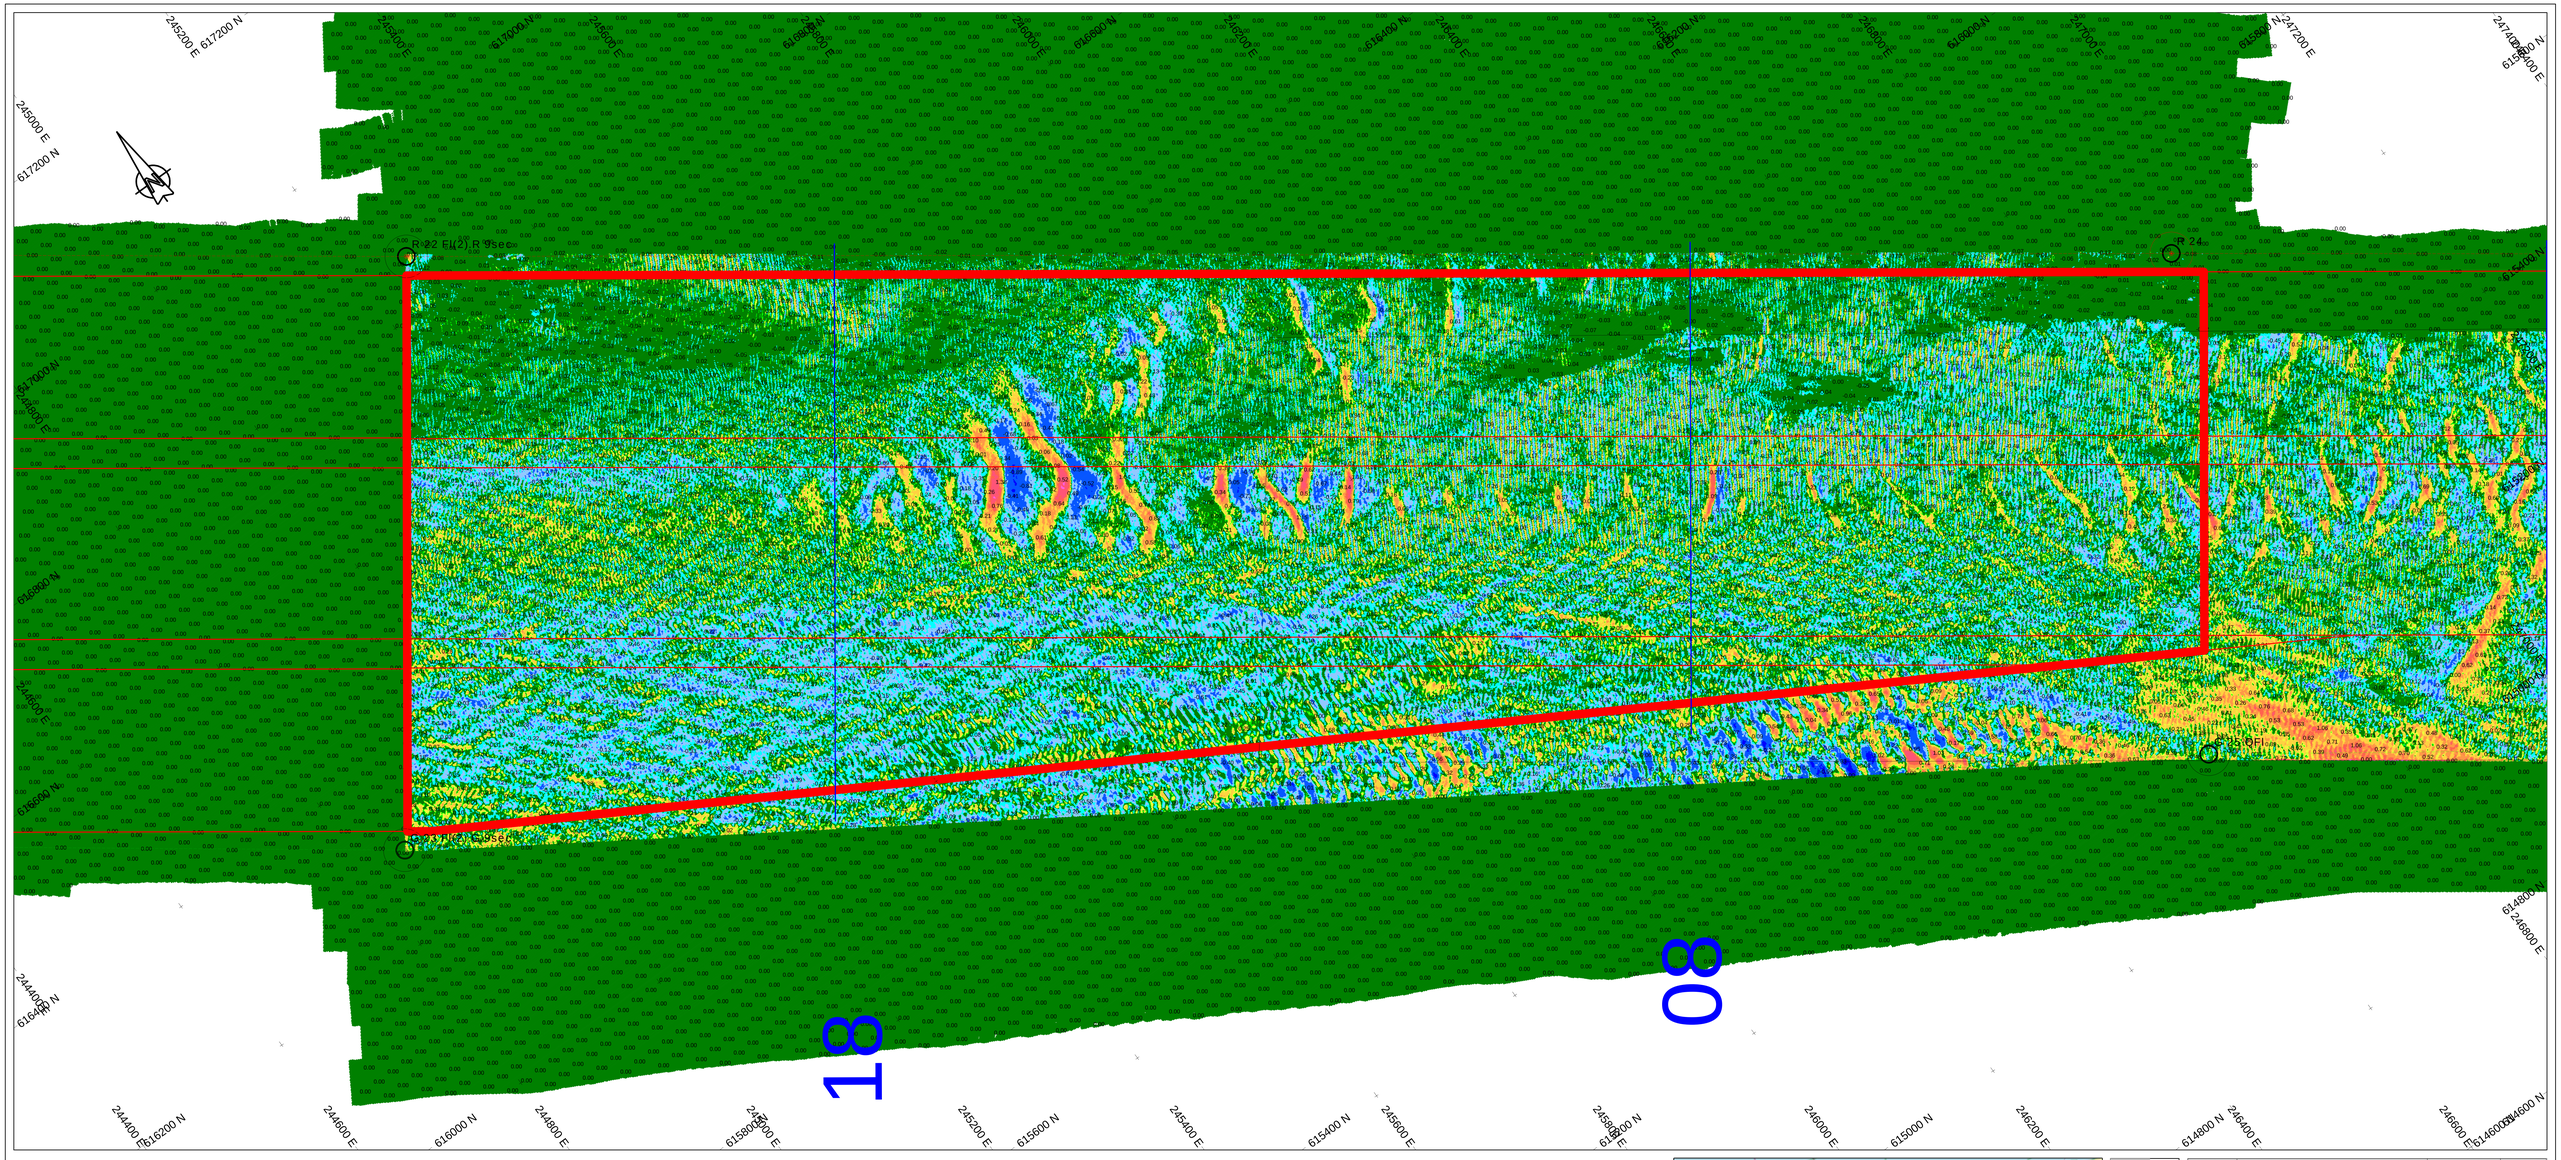

Scale 1:2000

100 m 200 m 300 m

VERSCHILKAART t.o.v meting AUGUSTUS

Dieptekleuren: 1x1m gridcellen verschil t.o.v vorige peiling
Dieptecijfers :verschillen 1m-cellen in grid 20x20m verschil t.o.v meting AUGUSTUS

Eemsgeul vak D1. Nautische Gegarandeerde diepte: NAP -15.40m / LAT -13.60m

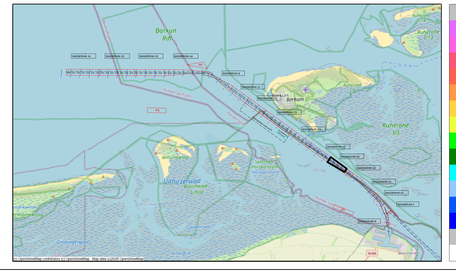

5.00	
2.00	
1.50	
1.00	
0.75	
0.50	
0.25	
0.15	
0.10	
-0.10	
-0.25	
-0.50	
-1.00	
-2.00	
-5.00	

versie C			
versie B			
versie A			
wijziging	betreft	datum	initialen

VAN DEN HERIK - SLIEDRECHT
Peil- en meetdienst
Industrieweg 24 Postbus 191 3360 AD Sliedrecht tel.0184-412881 fax.0184-411937

Besteksnaam
Onderhouds Baggeren Eemsgeul
Contractpeiling SEPTEMBER na Baggerprogramma

Betreft onderdeel	Eemsgeul vak D1: 25-09-2026 Verschilkaart t.o.v meting AUGUSTUS	Bestelnummer	31169408
		Formaat	841 x 1500
		Schaal	1 : 2000
Opdrachtgever	Rijkswaterstaat PPO	Getekend	RVE
		Datum	29-9-2026
		Tekeningnr.	260929_103_01_D1_DIF_M