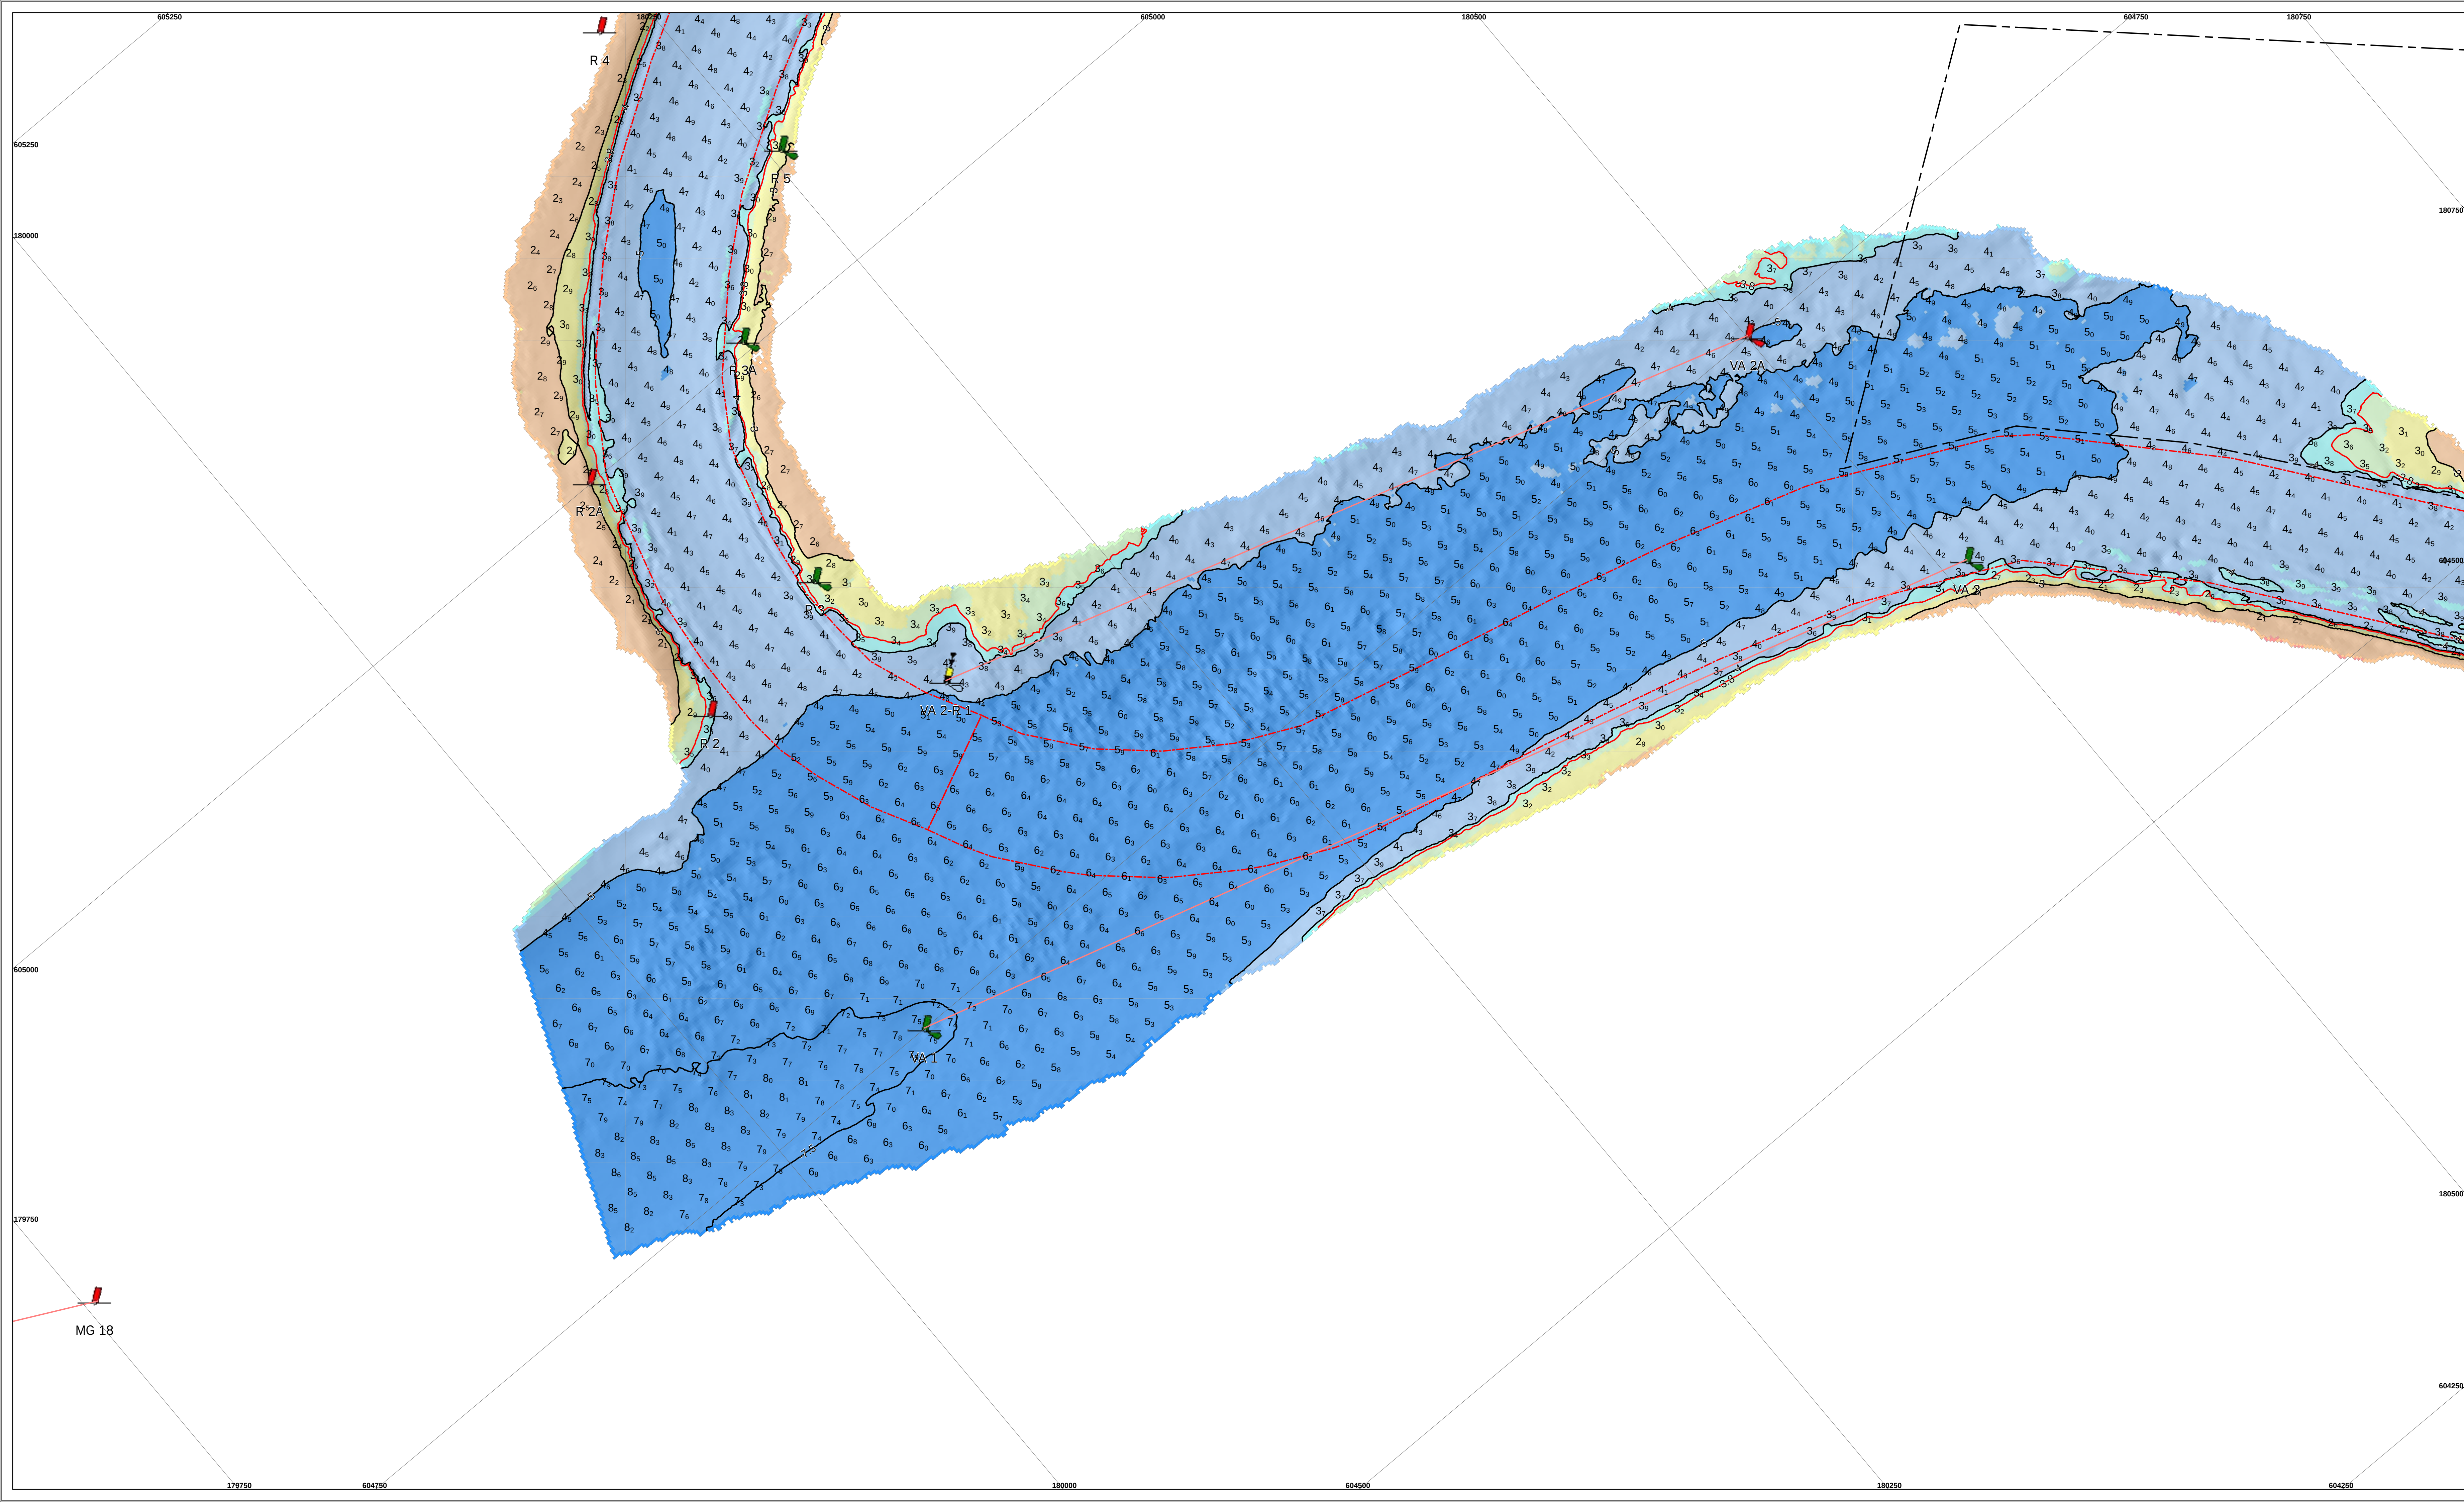


De lodinggegevens zijn bestemd voor het beheer-, onderzoek- en advieswerk van RWS

Deze kaart is niet bestemd voor nautisch gebruik

Geodetische informatie		Algemene informatie	
Projectie	: Rijksdriehoekstelsel	Meetvaartuig	: ms. Amasus
Geodetische Datum	: Amersfoort	Ingewonnen met	: EM2040c Multi-, EM400 singlebeam
Ellipsoïde	: Bessel	Standopnemer	: Octans IV
Verticale Datum	: NAP	Softwarepakket	: Qinsy 9/ ArcGISpro
Correctienetwerk	: Netpos	Datum vorige opname	: juli 2025
Plaatsbepaling	: Septentrio AsterX RTK	Betonningsbestand	: GDR vaarwegmarkering (8-12-2025)
Coördinaten	: Omgerekend van ETRS89 via RDNA	Vaarwegnummer	: V-31-11a
	: RDNA	Status	: voorlopige betonnen

Legenda		Kleuren Legenda	
	Baggervakken_Actueel		> 5
	Verspreidings_Actueel		4.99 - 4
			3.99 - 3.8
			3.79 - 3.5
			3.49 - 3
			2.99 - 2
			1.99 - 0

Zichtbare raster (vaargeul) en dieptelijnen gebaseerd op raster 1x1m (gemiddeld)
Dieptecijfers gebaseerd op 10x10m raster (ondiepste centraal weergegeven)




Waddenzee - Borddiep

Veerbootroute Ameland
opname dd. 28 nov en 2,3 dec 2025 (vaargeul)

Opdrachtgever:		PRS projectcode	25WDZ4010ml11_1
		Kaartnummer	25WDZ4010ml11_1 diepte
		Kaartserie	blad 2 van 14 bladen
		Normering data	NL Norm A Hydrografie
Opdrachtnemer:		Formaat	A0/A1
		Bestandsnaam	Veerbootroute_Ameland_vaargeul_v33.aprx
		Schaal: 1:1000	0 5 10 20 30 40 50 Meters
		Getekend	Gezien Akkoord
		CIV MM Assen	
		8-12-2025	

Aan deze uitgave kunnen geen rechten worden ontleend

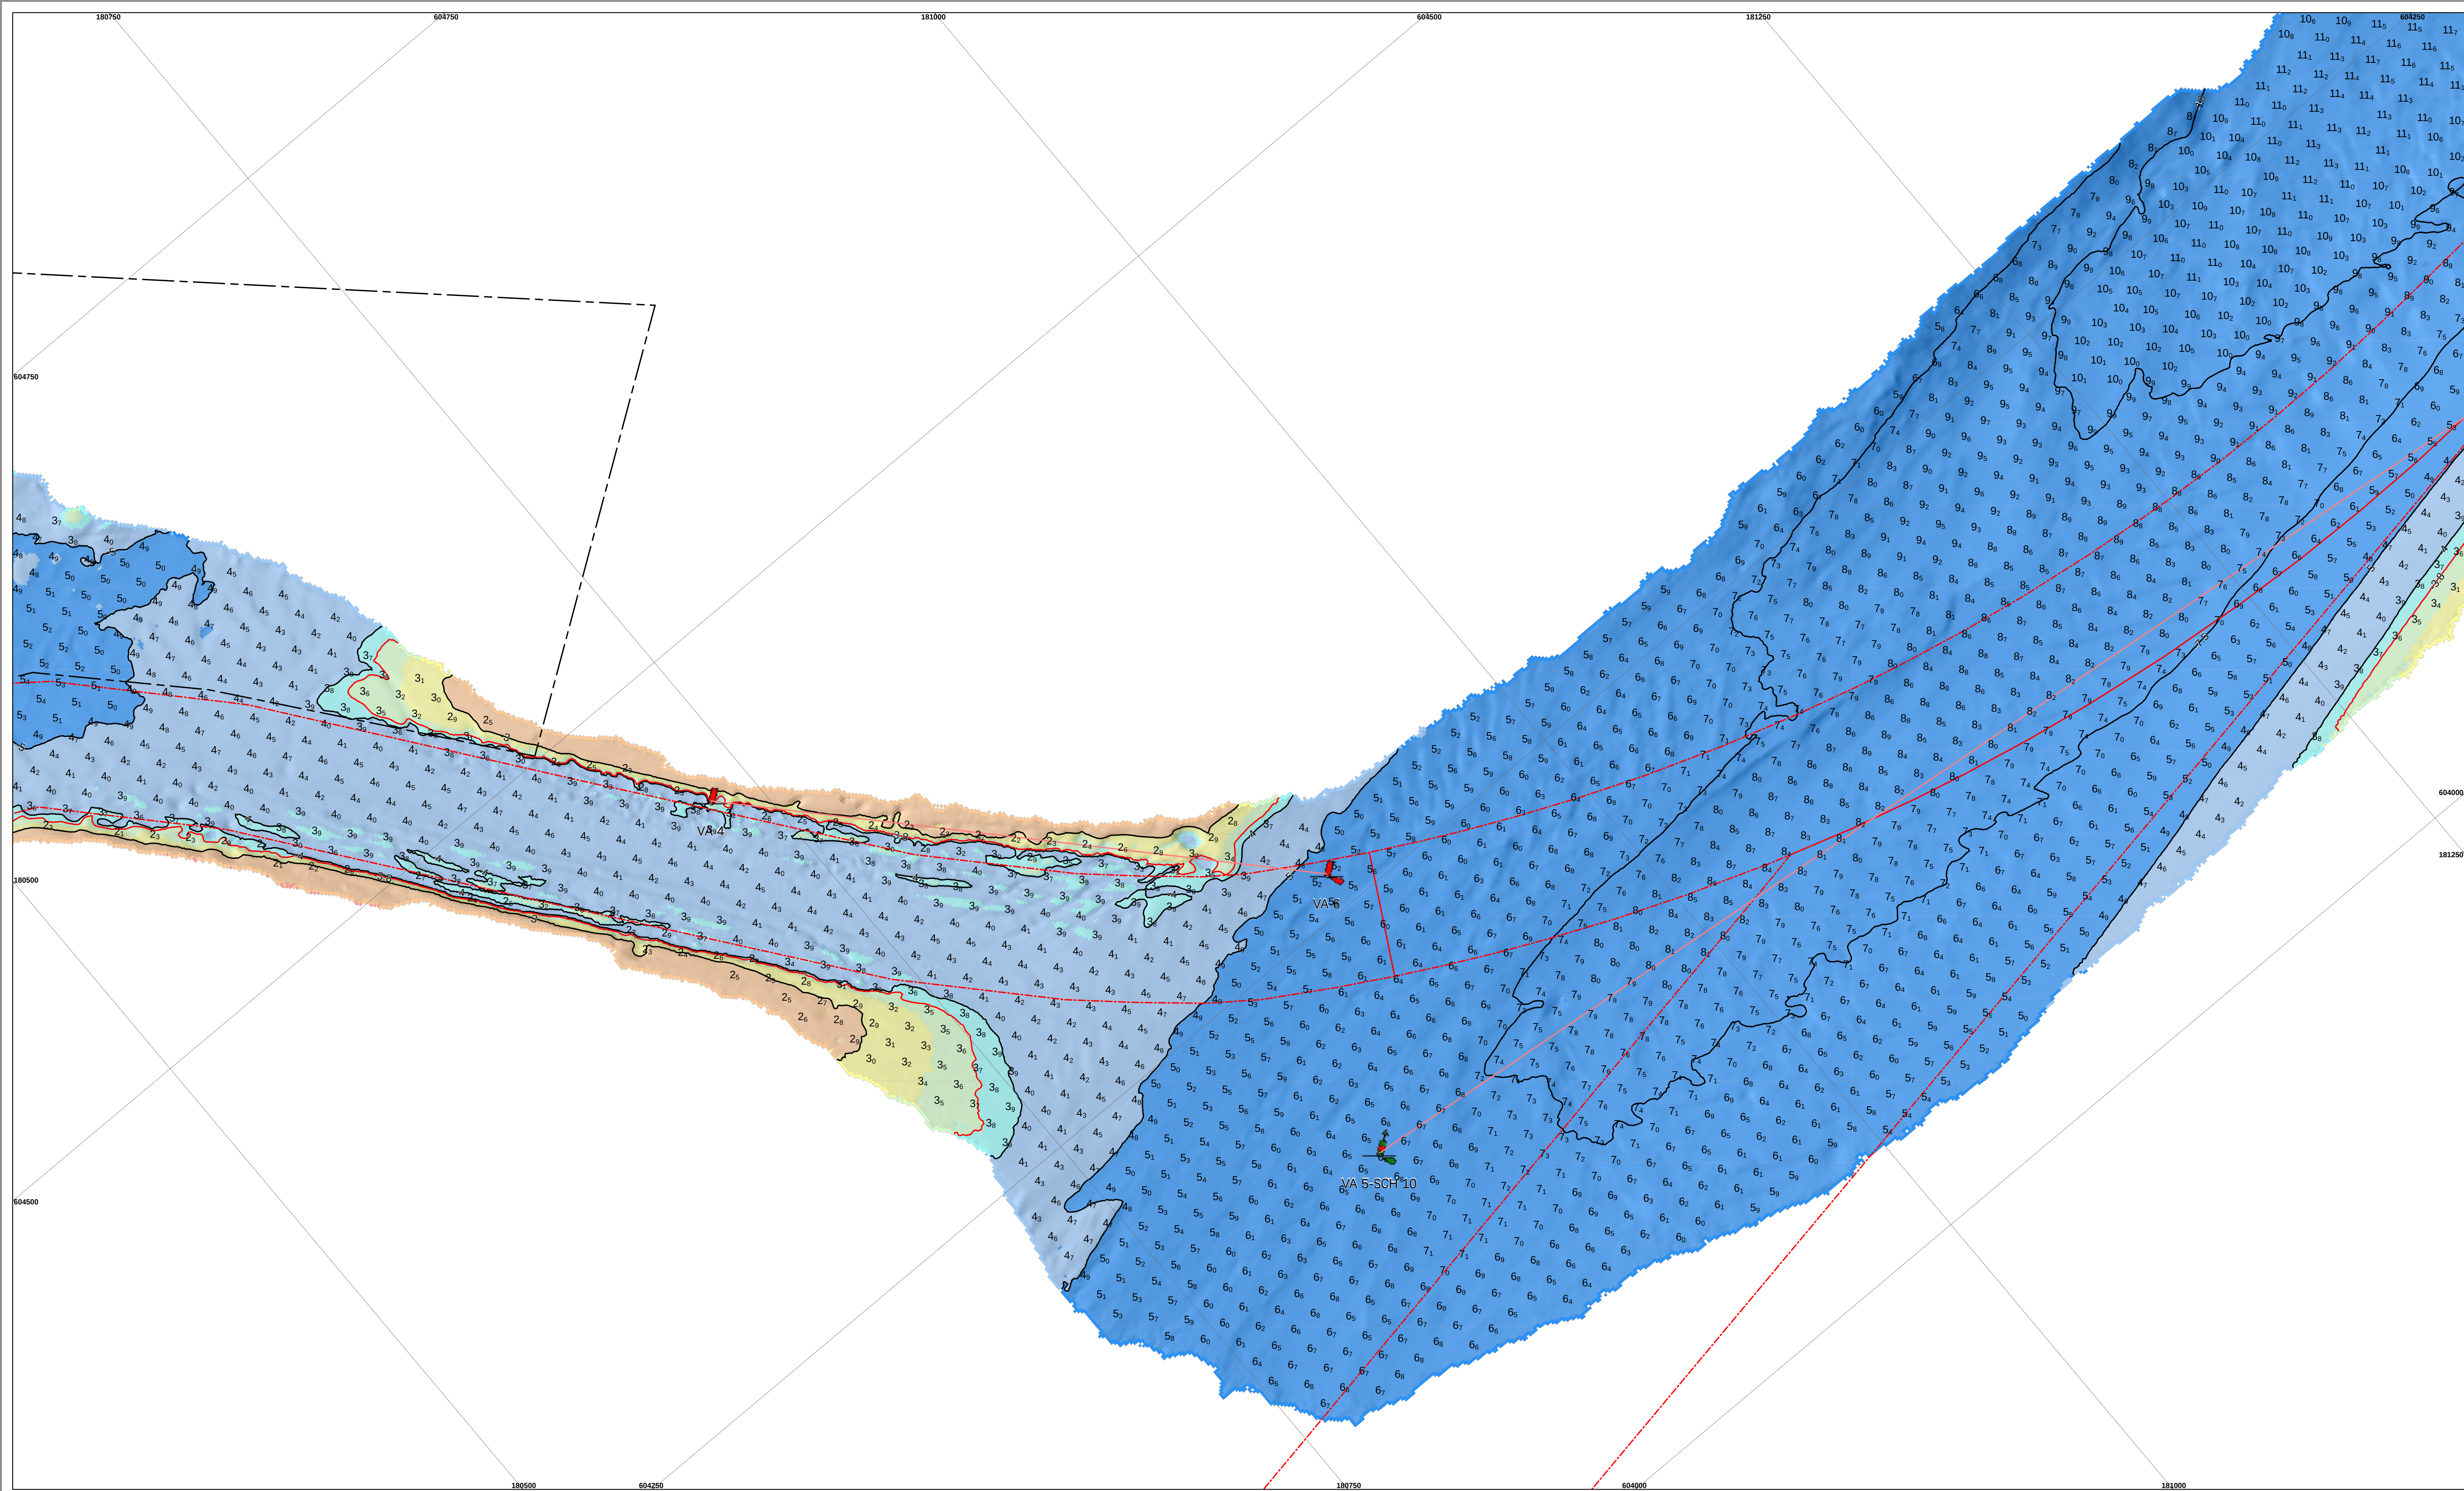

De lodinggegevens zijn bestemd voor het beheer-, onderzoek- en advieswerk van RWS

Deze kaart is niet bestemd voor nautisch gebruik

Geodetische informatie		Algemene informatie	
Projectie	: Rijksdriehoekstelsel	Meetvaartuig	: ms. Amasus
Geodetische Datum	: Amersfoort	Ingewonnen met	: EM2040c Multi-, EM400 singlebeam
Ellipsoïde	: Bessel	Standopnemer	: Octans IV
Verticale Datum	: NAP	Softwarepakket	: Qinsy 9/ ArcGISpro
Correctienetwerk	: Netpos	Datum vorige opname	: juli 2025
Plaatsbepaling	: Septentrio AsterX RTK	Betonningsbestand	: GOR vaarwegmarkering (8-12-2025)
Coördinaten	: Omgerekend van ETRS89 via RDNAPTRANS2018 naar RDNAP	Vaarwegnummer	: V-31-11a
		Status	: voorlopige betonning

Legenda

Baggervakken_Actueel

Verspreidings_Actueel

Kleuren Legenda

> 5

4.99 - 4

3.99 - 3.8


3.79 - 3.5

3.49 - 3


2.99 - 2

1.99 - 0

Zichtbare raster (vaargeul) en dieptelijnen gebaseerd op raster 1x1m (gemiddeld)
Dieptecijfers gebaseerd op 10x10m raster (indiepte centraal weergegeven)

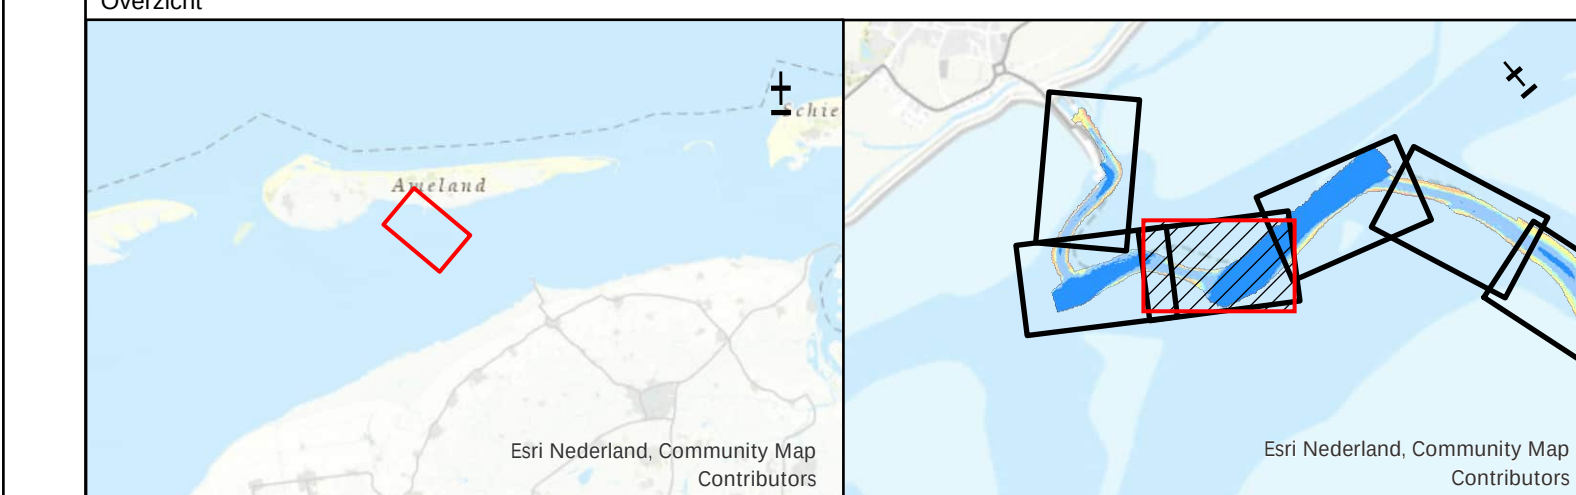

Waddenzee - Borddiep			
Veerbootroute Ameland			
opname dd. 28 nov en 2,3 dec 2025 (vaargeul)			
Opdrachtgever:		PRS projectcode	25WDZ4010m11_1
		Kaartnummer	25WDZ4010m11_1_diepte
		Kaartserie	blad 3 van 14 bladen
		Normering data	NL Norm A Hydrografie
		Formaat	A0/A1
Opdrachtnemer:		Bestandsnaam	Veerbootroute_Ameland_vaargeul_v33.aprx
		Schaal:	1:1000
		Getekend	Gezien
		CIV MM Assen	
		8-12-2025	

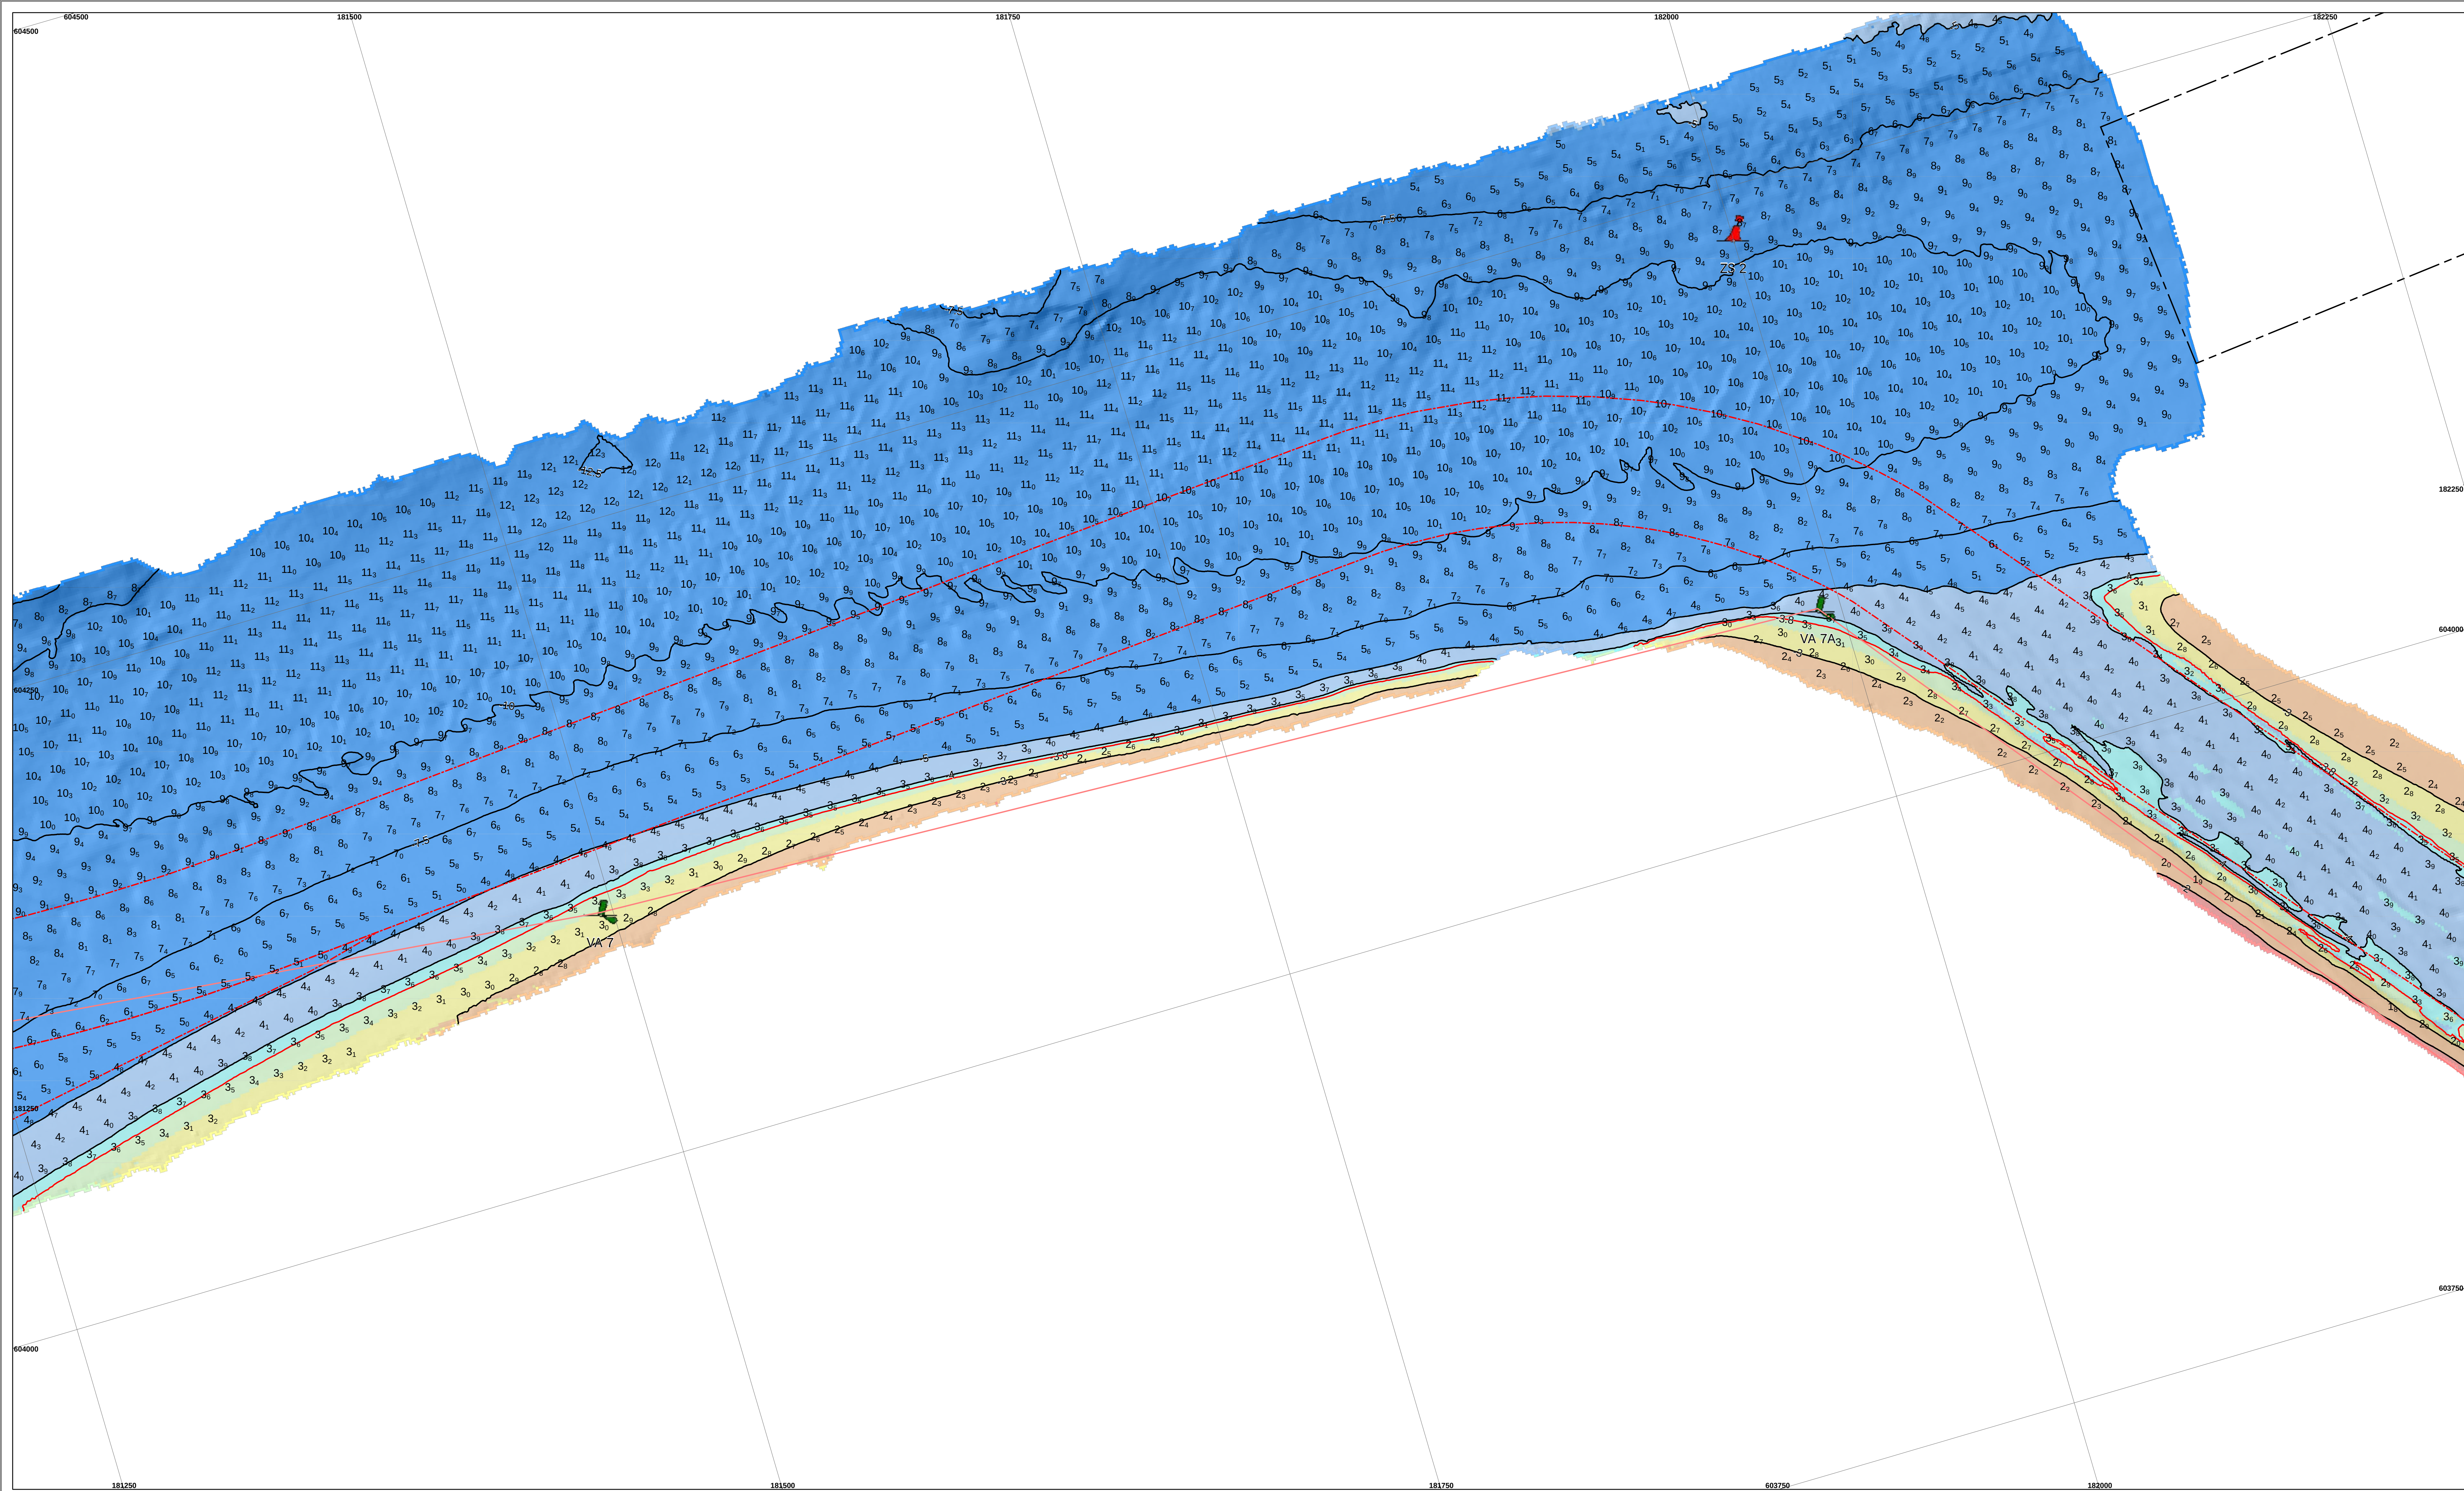

De lodinggegevens zijn bestemd voor het beheer-, onderzoek- en advieswerk van RWS

Deze kaart is niet bestemd voor nautisch gebruik

Geodetische informatie	Algemene informatie
Project: Rijksdriehoekstelsel	Meeftaartig ms. Amasus
Geodetische Datum: Amersfoort	Ingenomen met EM2040c Multi, EM400 singlebeam
Ellipsoïde: Bessel	Standopnemer Octans IV
Verticale Datum: NAP	Softwarepakket Qinsy 9 ArcGISpro
Correctienetwerk: Nipos	Datum vooropname: juli 2025
Gebruikt: Sinarit AstexR RTK	Betonningsbetreffer: GID-2025)
Coördinaten: Omgevend van ETRS89 via RDNPATRANS2018 naar RDNP	Vaarnummer 3-V-11.1a
	Status voorlopige betekening

Legenda

Baggervakken_Actueel

Ver spreidings_Actueel


Kleuren Legenda

	> 5
	4.99 - 4
	3.99 - 3.8
	3.79 - 3.5
	3.49 - 3
	2.99 - 2
	1.99 - 0

Zichtbare raster (vaargeul) en dieptelijnen gebaseerd op raster 1x1m (gemiddeld)

Dieptecijfers gebaseerd op 10x10m raster (ondiepste centraal weergegeven)

Overzicht


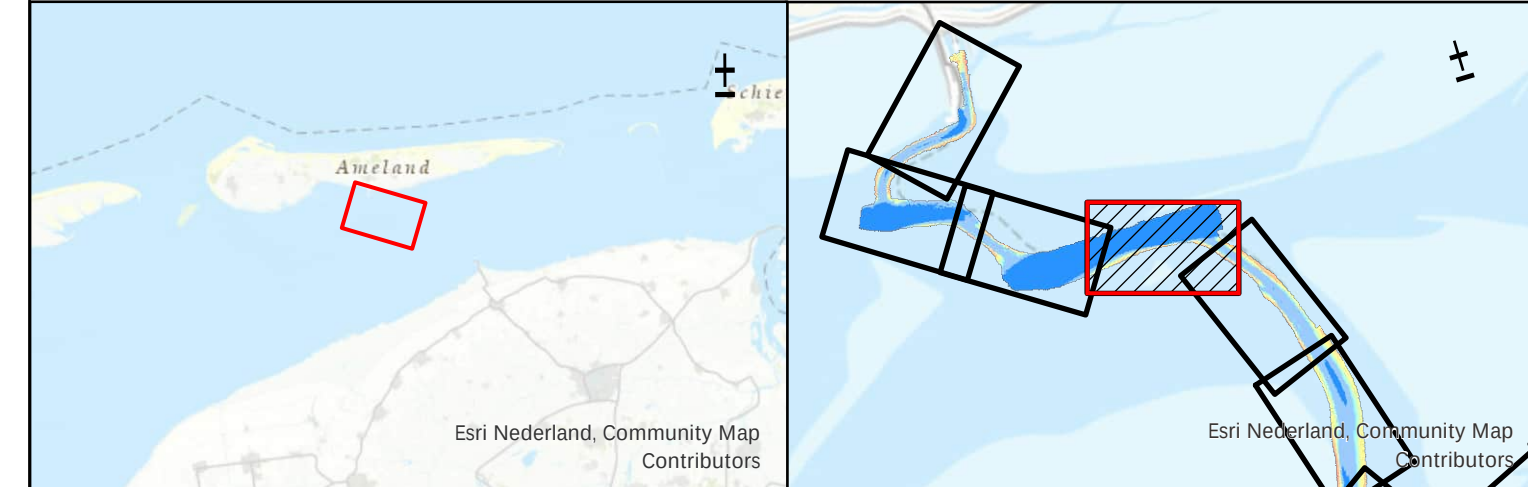


Waddenzee - Borndiep

Veerbootroute Ameland
opname dd. 28 nov en 2,3 dec 2025 (vaargeul)

Opdrachtgever:	 Rijkswaterstaat District Noord-Nederland Leeuwarden/Grou/Assen	PRIS projectcode Kaartnummer Kaartserie Nummering data Formaat Bestandsnaam	25WD24010m11_1 25WD24010m11_1_diepte blad 4 van 14 bladen NL Norm A Hydrografie AO/A1 veerbooroute_Ametland_vaarged_v33.aprx
Opdrachtnemer:	 Rijkswaterstaat Centrale Informatievoorziening (CIV) IGA Mobiël meten team 1 Assen	Schaal: 1:1000 Getekend CIV MM Assen 8-12-2025	0 5 10 20 30 40 50 Meters Gezien Akkoord

Aan deze uitgave kunnen geen rechten worden ontleend.

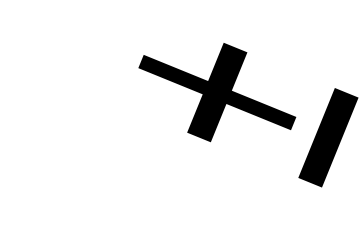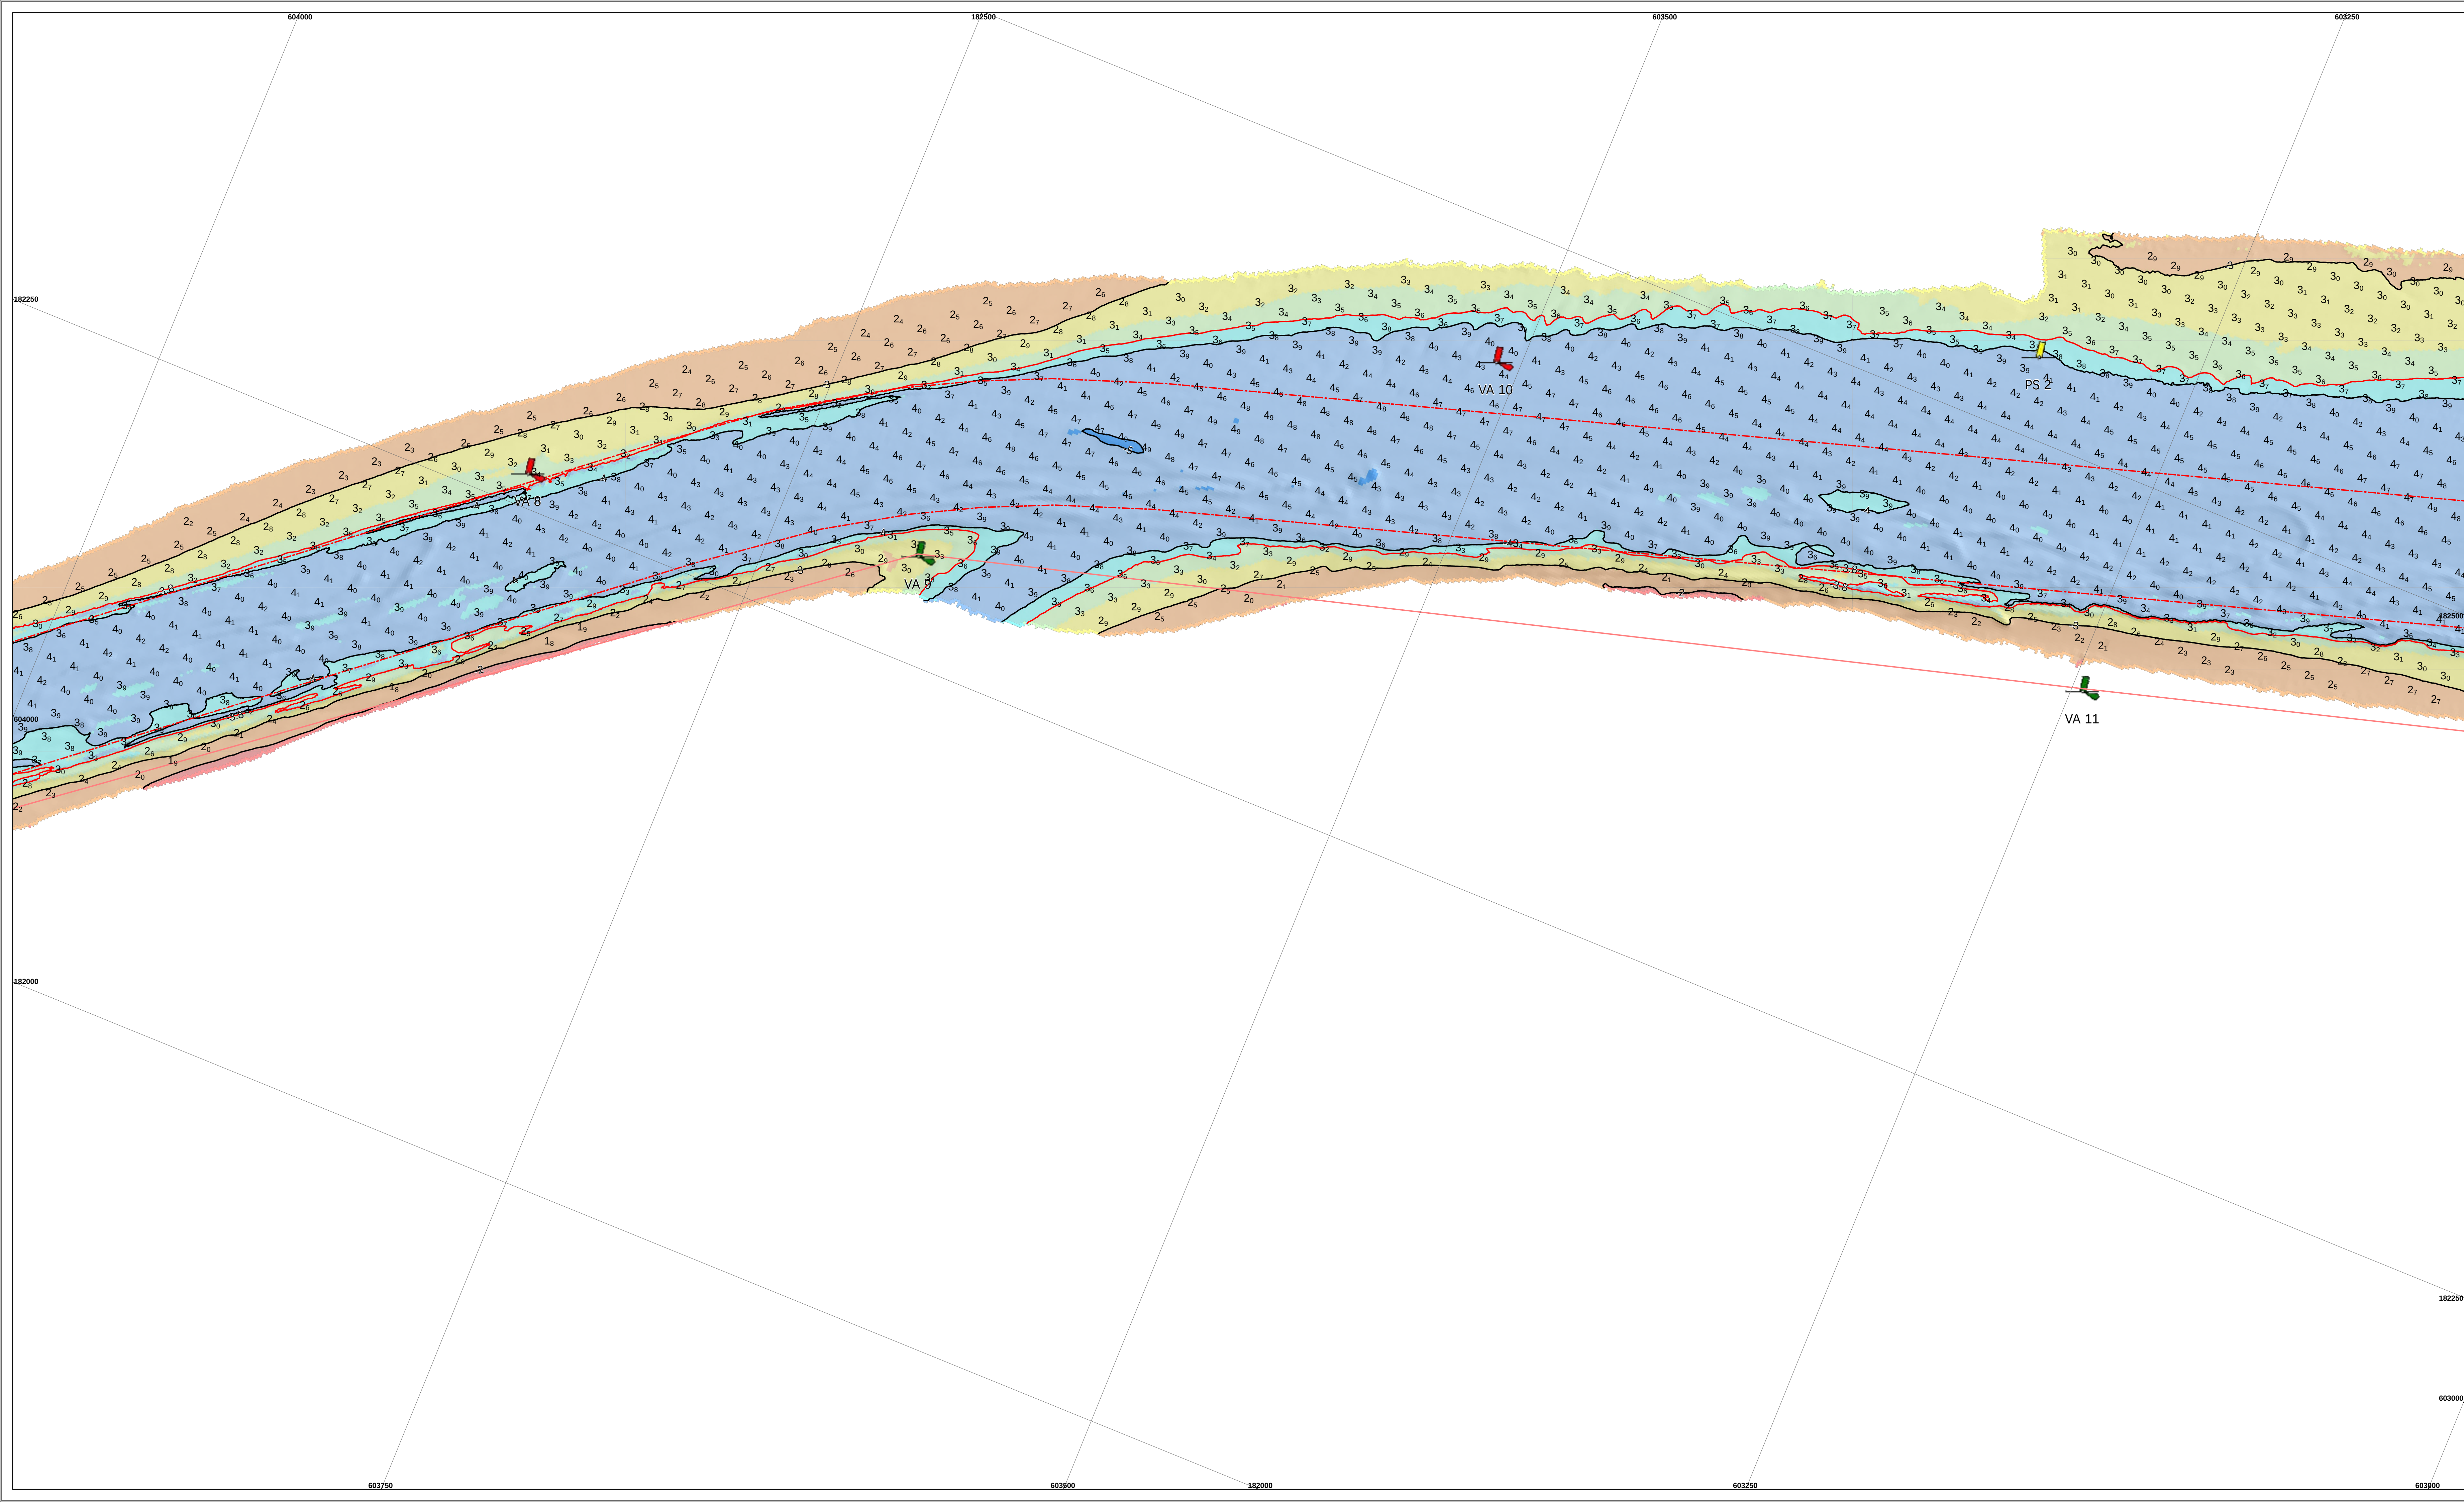


De lodinggegevens zijn bestemd voor het beheer-, onderzoek- en advieswerk van RWS

Deze kaart is niet bestemd voor nautisch gebruik

Geodetische informatie		Algemene informatie	
Projectie	: Rijksdriehoekstelsel	Meetvaartuig	: ms. Amasus
Geodetische Datum	: Amersfoort	Ingewonnen met	: EM2040c Multi-, EM400 singlebeam
Ellipsoïde	: Bessel	Standopnemer	: Octans IV
Verticale Datum	: NAP	Softwarepakket	: Qinsy 9/ ArcGISpro
Correctienetwerk	: Netpos	Datum vorige opname	: juli 2025
Plaatsbepaling	: Septentrio AsterX RTK	Betonningsbestand	: GDR vaarwegmarkering (8-12-2025)
Coördinaten	: Omgekeerd van ETRS89 via RDNAPTRANS2018 naar RDNA	Vaarwegnummer	: V-31-11a
		Status	: voorlopige betoning

Legenda	Kleuren Legenda
Baggervakken_Actueel	> 5 4.99 - 4 3.99 - 3.8 3.79 - 3.5 3.49 - 3 2.99 - 2 1.99 - 0

Zichtbare raster (vaargeul) en dieptelijnen gebaseerd op raster 1x1m (gemiddeld)
Dieptecijfers gebaseerd op 10x10m raster (ondiepte centraal weergegeven)


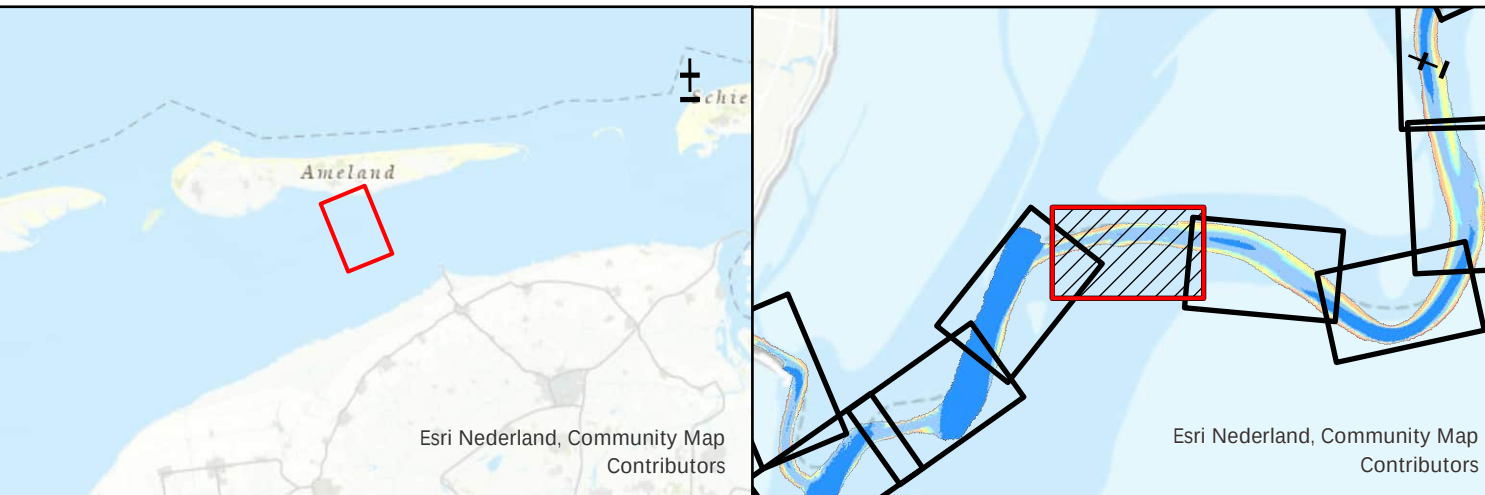


Waddenzee - Borndiep

Veerbootroute Ameland
opname dd. 28 nov en 2,3 dec 2025 (vaargeul)

Opdrachtgever:		Rijkswaterstaat District Noord-Nederland Leeuwarden/Grou/Assen	PRS projectcode	25WDZ4010m111_1		
			Kaartnummer	25WDZ4010m111_1_diepte		
			Kaartserie	blad 5 van 14 bladen		
			Normering data	NL Norm A Hydrografie		
			Formaat	A0/A1		
Opdrachtnemer:		Rijkswaterstaat Centrale Informatievoorziening (CIV) ICA Mobil meten team 1 Assen	Bestandsnaam	Veerbootroute_Ameland_vaargeul_v33.aprx		
			Schaal:	1:1000		
			Getekend	Gezien	Akkoord	
			CIV MM Assen			
			8-12-2025			

Aan deze uitgave kunnen geen rechten worden ontleend

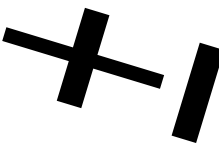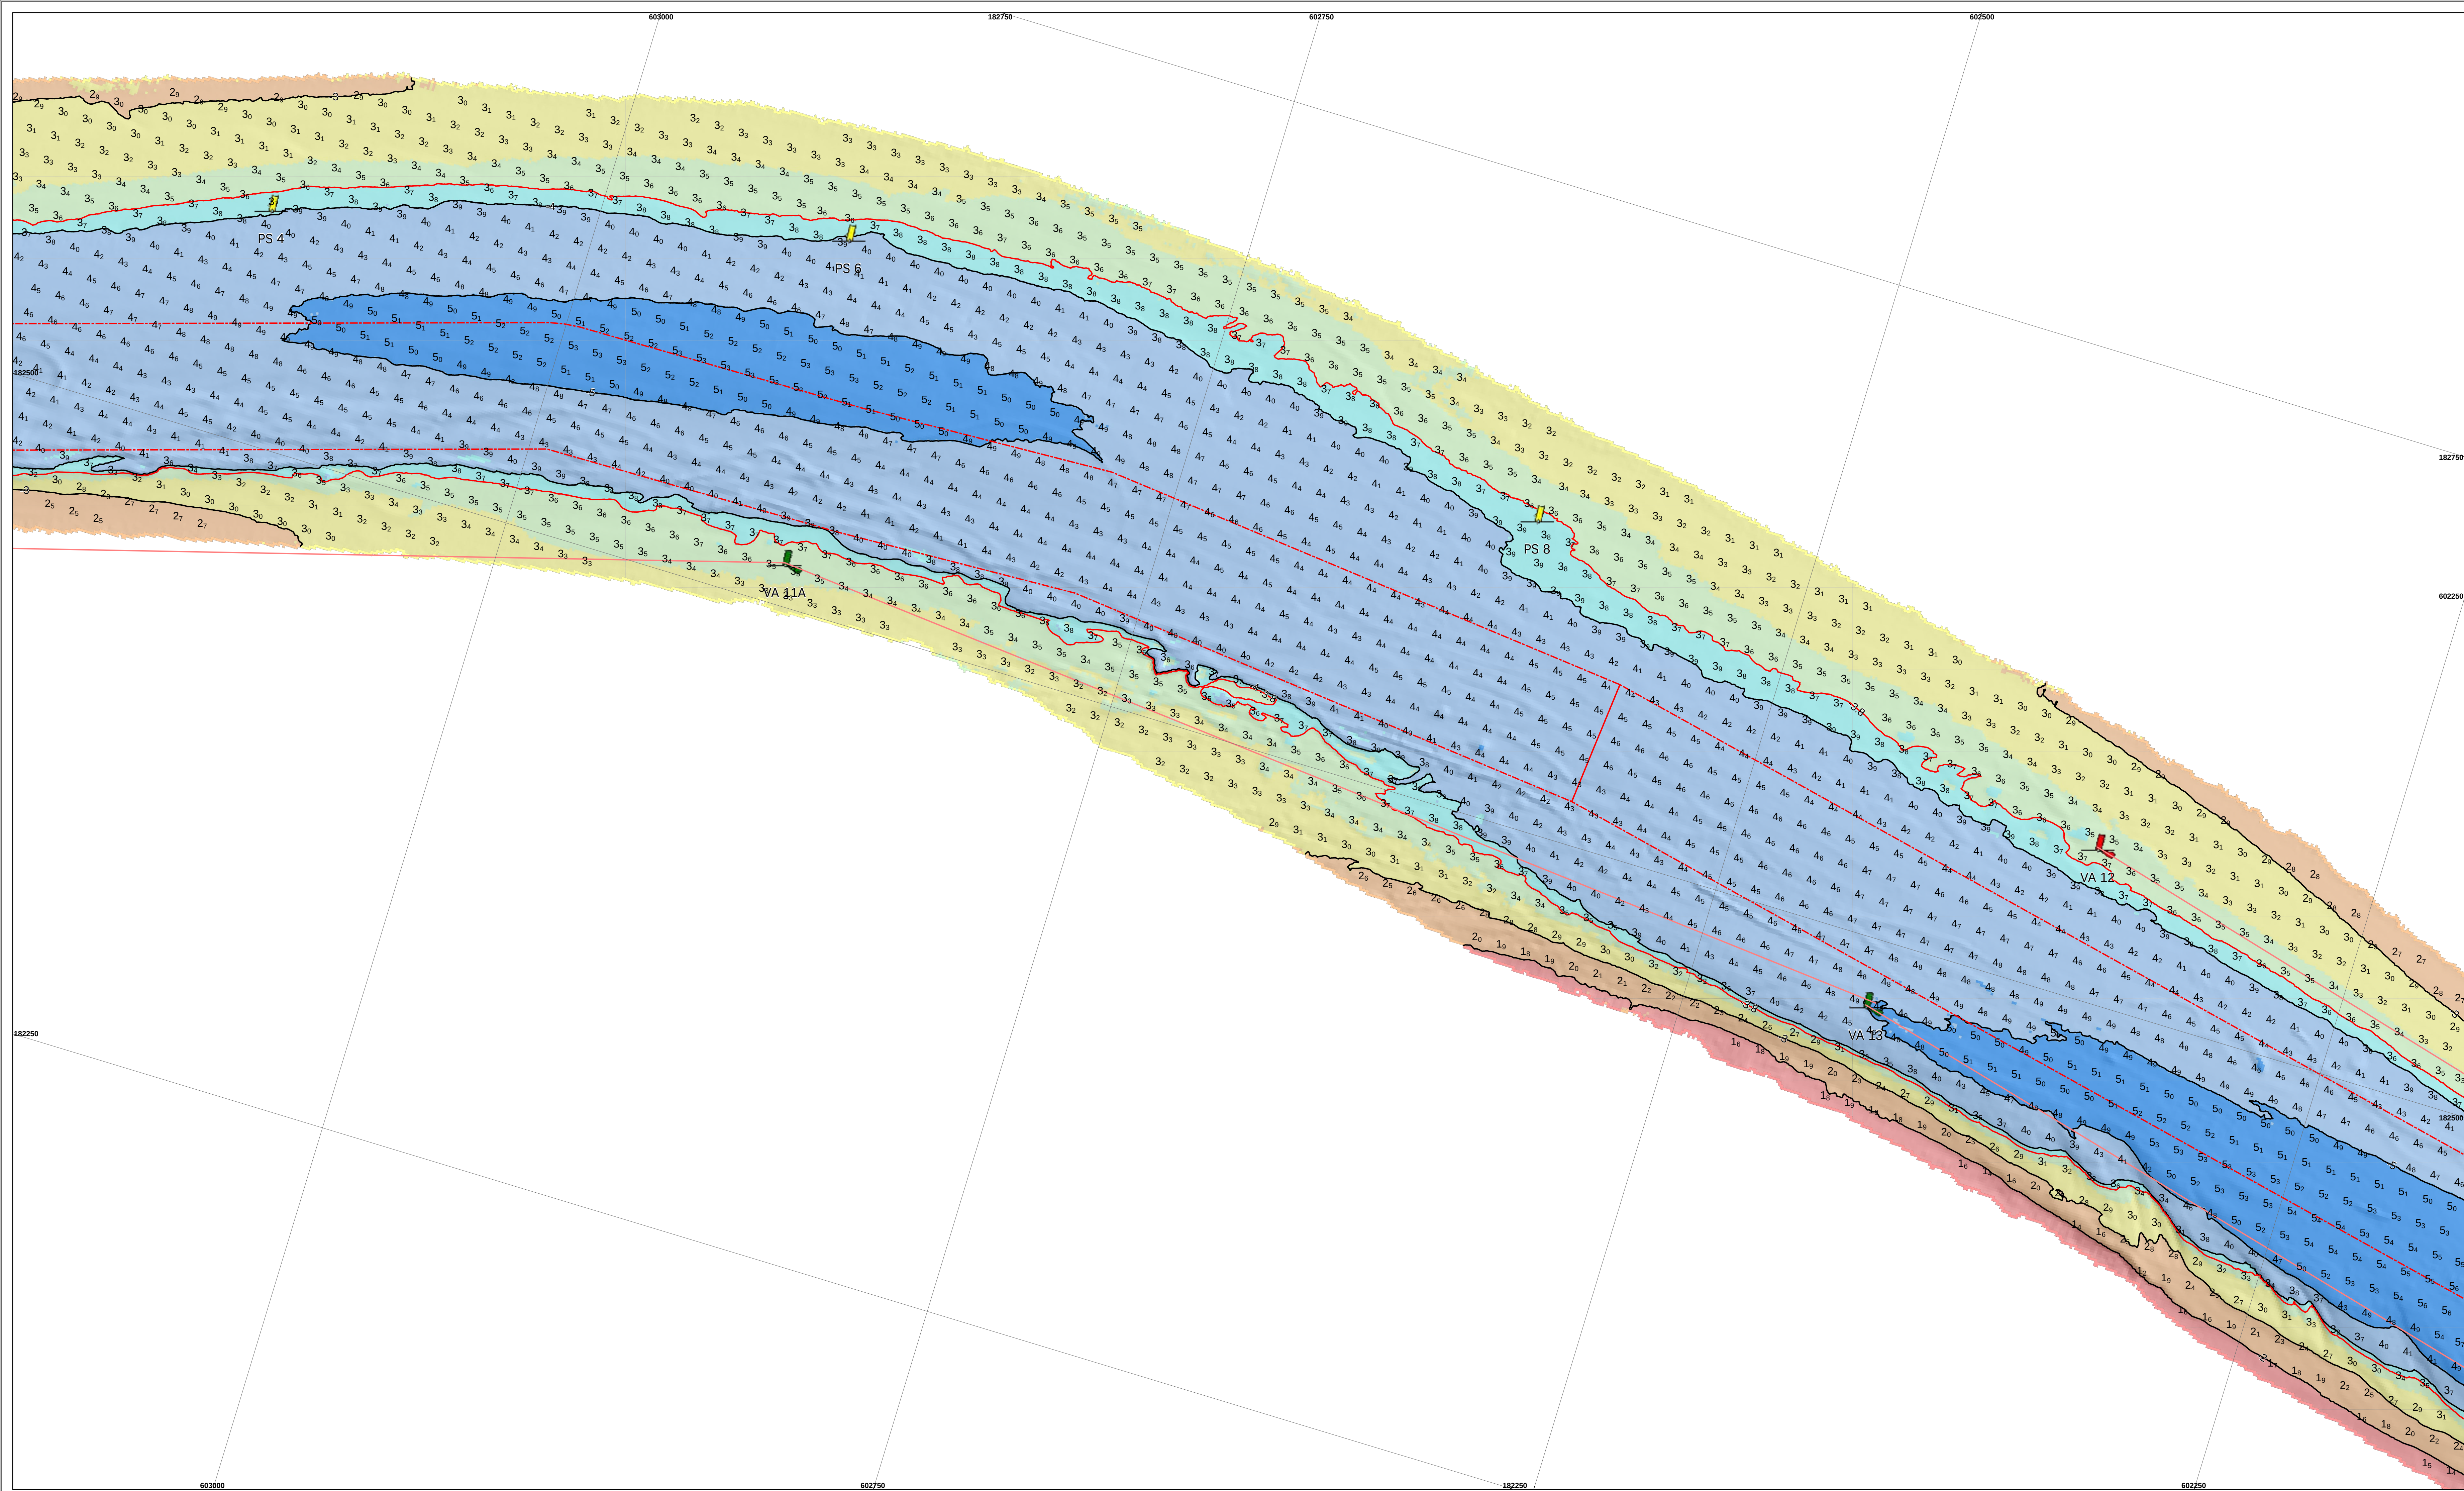

De lodinggegevens zijn bestemd voor het beheer-, onderzoek- en advieswerk van RWS


Deze kaart is niet bestemd voor nautisch gebruik

Geodetische informatie		Algemene informatie	
Projectie	: Rijksdriehoekstelsel	Meetvaartuig	: ms. Amasus
Geodetische Datum	: Amersfoort	Ingewonnen met	: EM2040c Multi-, EM400 singlebeam
Ellipsoïde	: Bessel	Standopnemer	: Octans IV
Verticale Datum	: NAP	Softwarepakket	: Qinsy 9/ ArcGISpro
Correctienetwerk	: Netpos	Datum vorige opname	: juli 2025
Betonningsbestand	: Septentrio AsterX RTK	Betonningsbestand	: GOR vaarwegmarkering (8-12-2025)
Coördinaten	: Omgerekend van ETRS89 via RDNAPTRANS2018 naar RDNAP	Vaarwegnummer	: V-31-11a
		Status	: voorlopige betonning

Legenda	Kleuren Legenda
Baggervakken_Actueel	> 5 4.99 - 4 3.99 - 3.8 3.79 - 3.5 3.49 - 3 2.99 - 2 1.99 - 0

Zichtbare raster (vaargeul) en dieptelijnen gebaseerd op raster 1x1m (gemiddeld)
Dieptecijfers gebaseerd op 10x10m raster (indiepte centraal weergegeven)

Overzicht


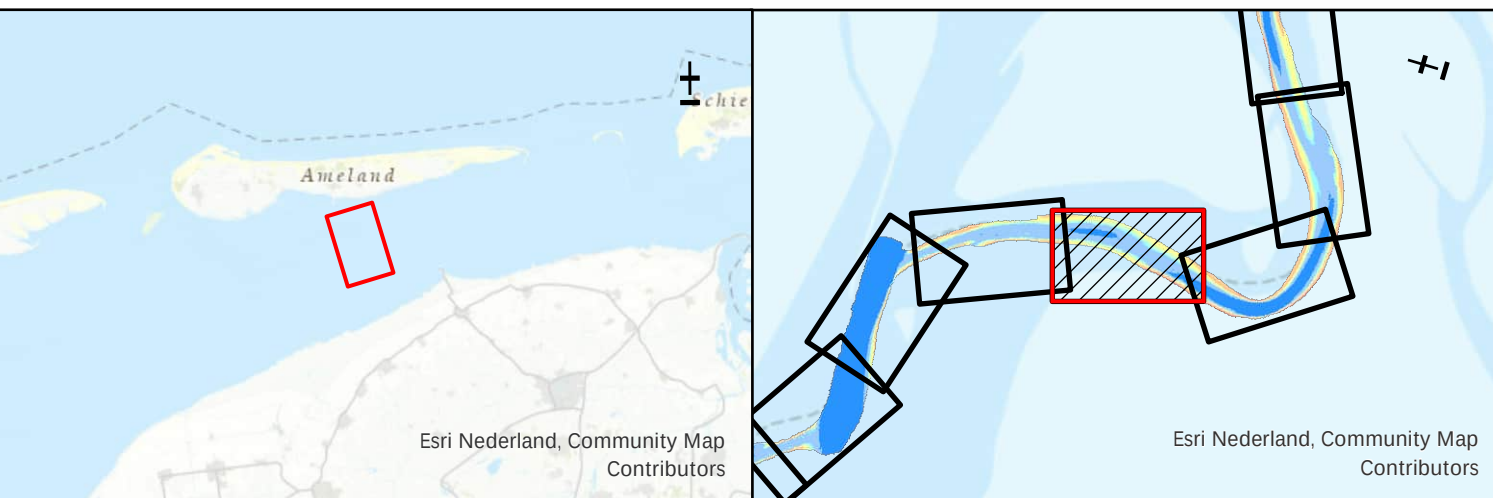


Waddenzee - Borddiep

Veerbootroute Ameland
opname dd. 28 nov en 2,3 dec 2025 (vaargeul)

Opdrachtgever:		PRS projectcode	25WDZ4010m11_1		
		Kaartnummer	25WDZ4010m11_1_diepte		
		Kaartserie	blad 6 van 14 bladen		
		Normering data	NL Norm A Hydrografie		
		Formaat	A0/A1		
Opdrachtnemer:		Bestandsnaam	Veerbootroute_Ameland_vaargeul_v33.aprx		
		Schaal: 1:1000	0 5 10 20 30 40 50 Meters		
		Getekend	Gezien		
		CIV MM Assen	Akkoord		
		8-12-2025			

Aan deze uitgave kunnen geen rechten worden ontleend

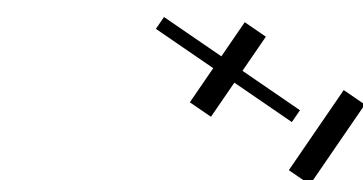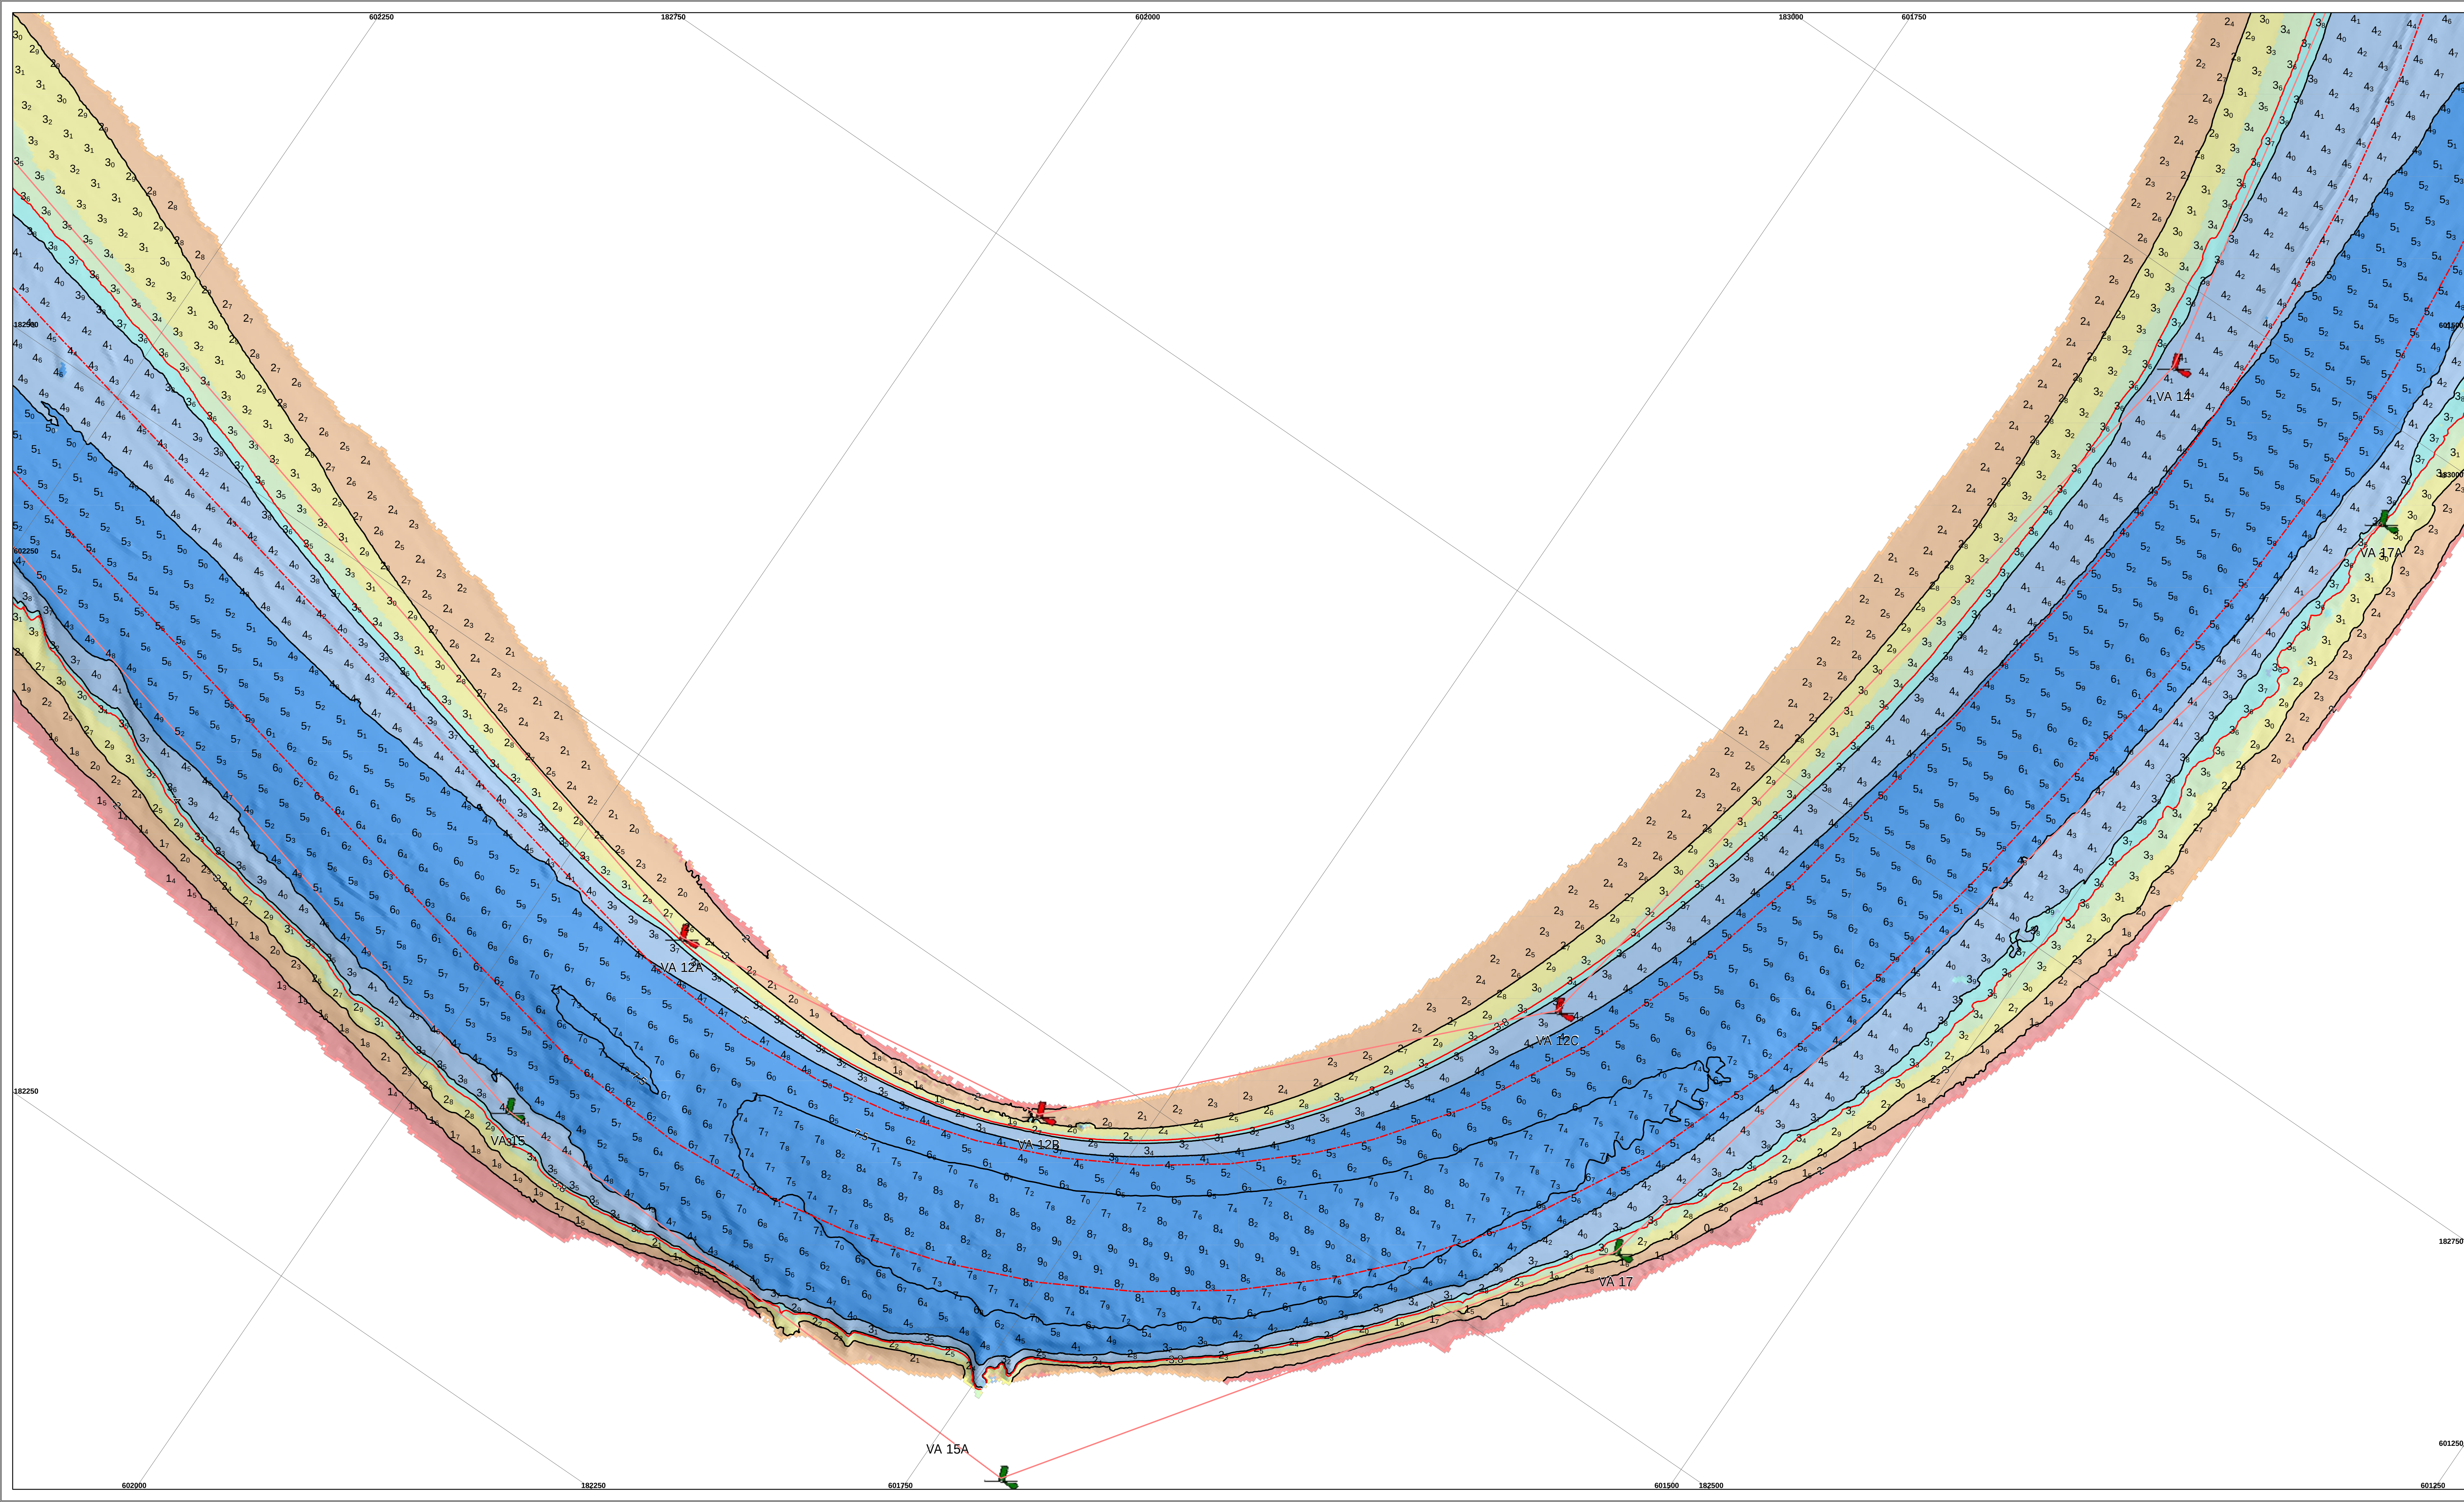

De lodinggegevens zijn bestemd voor het beheer-, onderzoek- en advieswerk van RWS


Deze kaart is niet bestemd voor nautisch gebruik

Geodetische informatie	Algemene informatie
Projectie : Rijksdriehoekstelsel	Meetvaartuig : ms. Amasus
Geodetische Datum : Amersfoort	Ingewonnen met : EM2040c Multi-, EM400 singlebeam
Ellipsoïde : Bessel	Standopnemer : Octans IV
Verticale Datum : NAP	Softwarepakket : Qinsy 9/ ArcGISpro
Correctienetwerk : Netpos	Datum vorige opname : juli 2025
Plaatsbepaling : Septentrio AsterX RTK	Betonningsbestand : GDR vaargeulmarkering (8-12-2025)
Coördinaten : Omgerekend van ETRS89 via RDNAPTRANS2018 naar RDNAP	Vaargeulnummer : V-31-11a
	Status : voorlopige betonnen

Legenda	Kleuren Legenda
Baggervakken_Actueel	> 5
	4.99 - 4
	3.99 - 3.8
	3.79 - 3.5
	3.49 - 3
	2.99 - 2
	1.99 - 0



Zichtbare raster (vaargeul) en dieptelijnen gebaseerd op raster 1x1m (gemiddeld)
Dieptecijfers gebaseerd op 10x10m raster (indiepte centraal weergegeven)

Overzicht

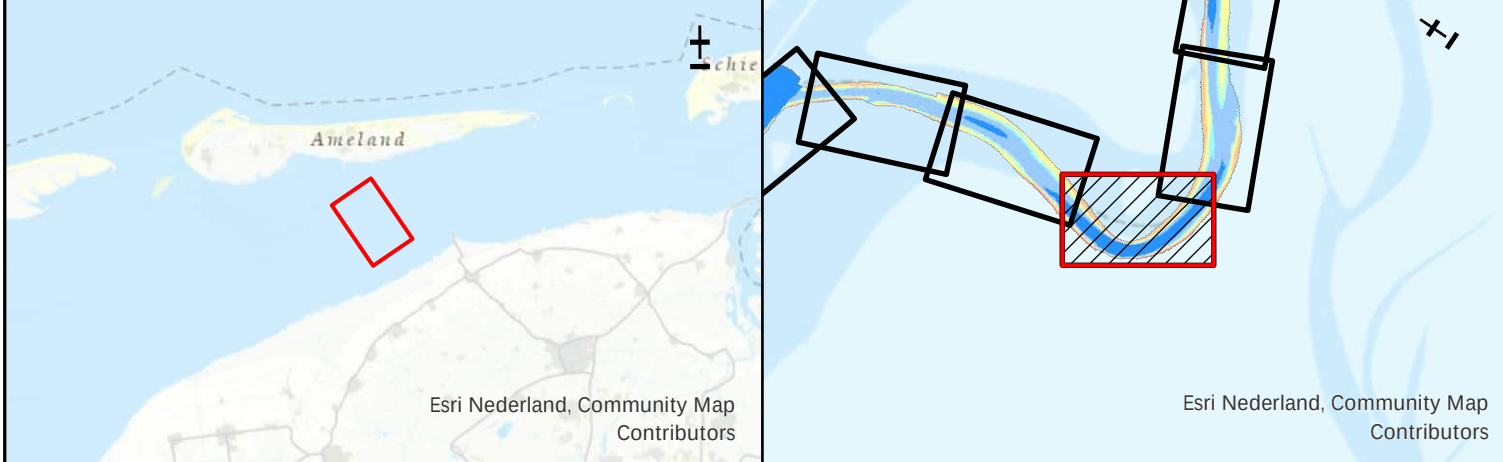

Waddenzee - Borndiep			
Veerbootroute Ameland opname dd. 28 nov en 2,3 dec 2025 (vaargeul)			
Opdrachtgever:		PRS projectcode: 25WDZ4010ml11_1	
		Kaartnummer: 25WDZ4010ml11_1_diepte	
		Kaartserie: blad 7 van 14 bladen	
		Normering data: NL Norm A Hydrografie	
		Formaat: A0/A1	
Opdrachtnemer:		Bestandsnaam: Veerbootroute_Ameland_vaargeul_v33.aprx	
		Schaal: 1:1000	
		Getekend: 0 5 10 20 30 40 50 Meters	
		CIV MM Assen	
		8-12-2025	

Aan deze uitgave kunnen geen rechten worden ontleend

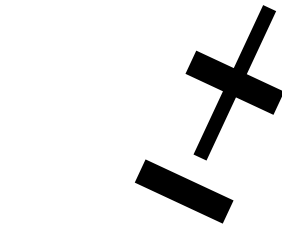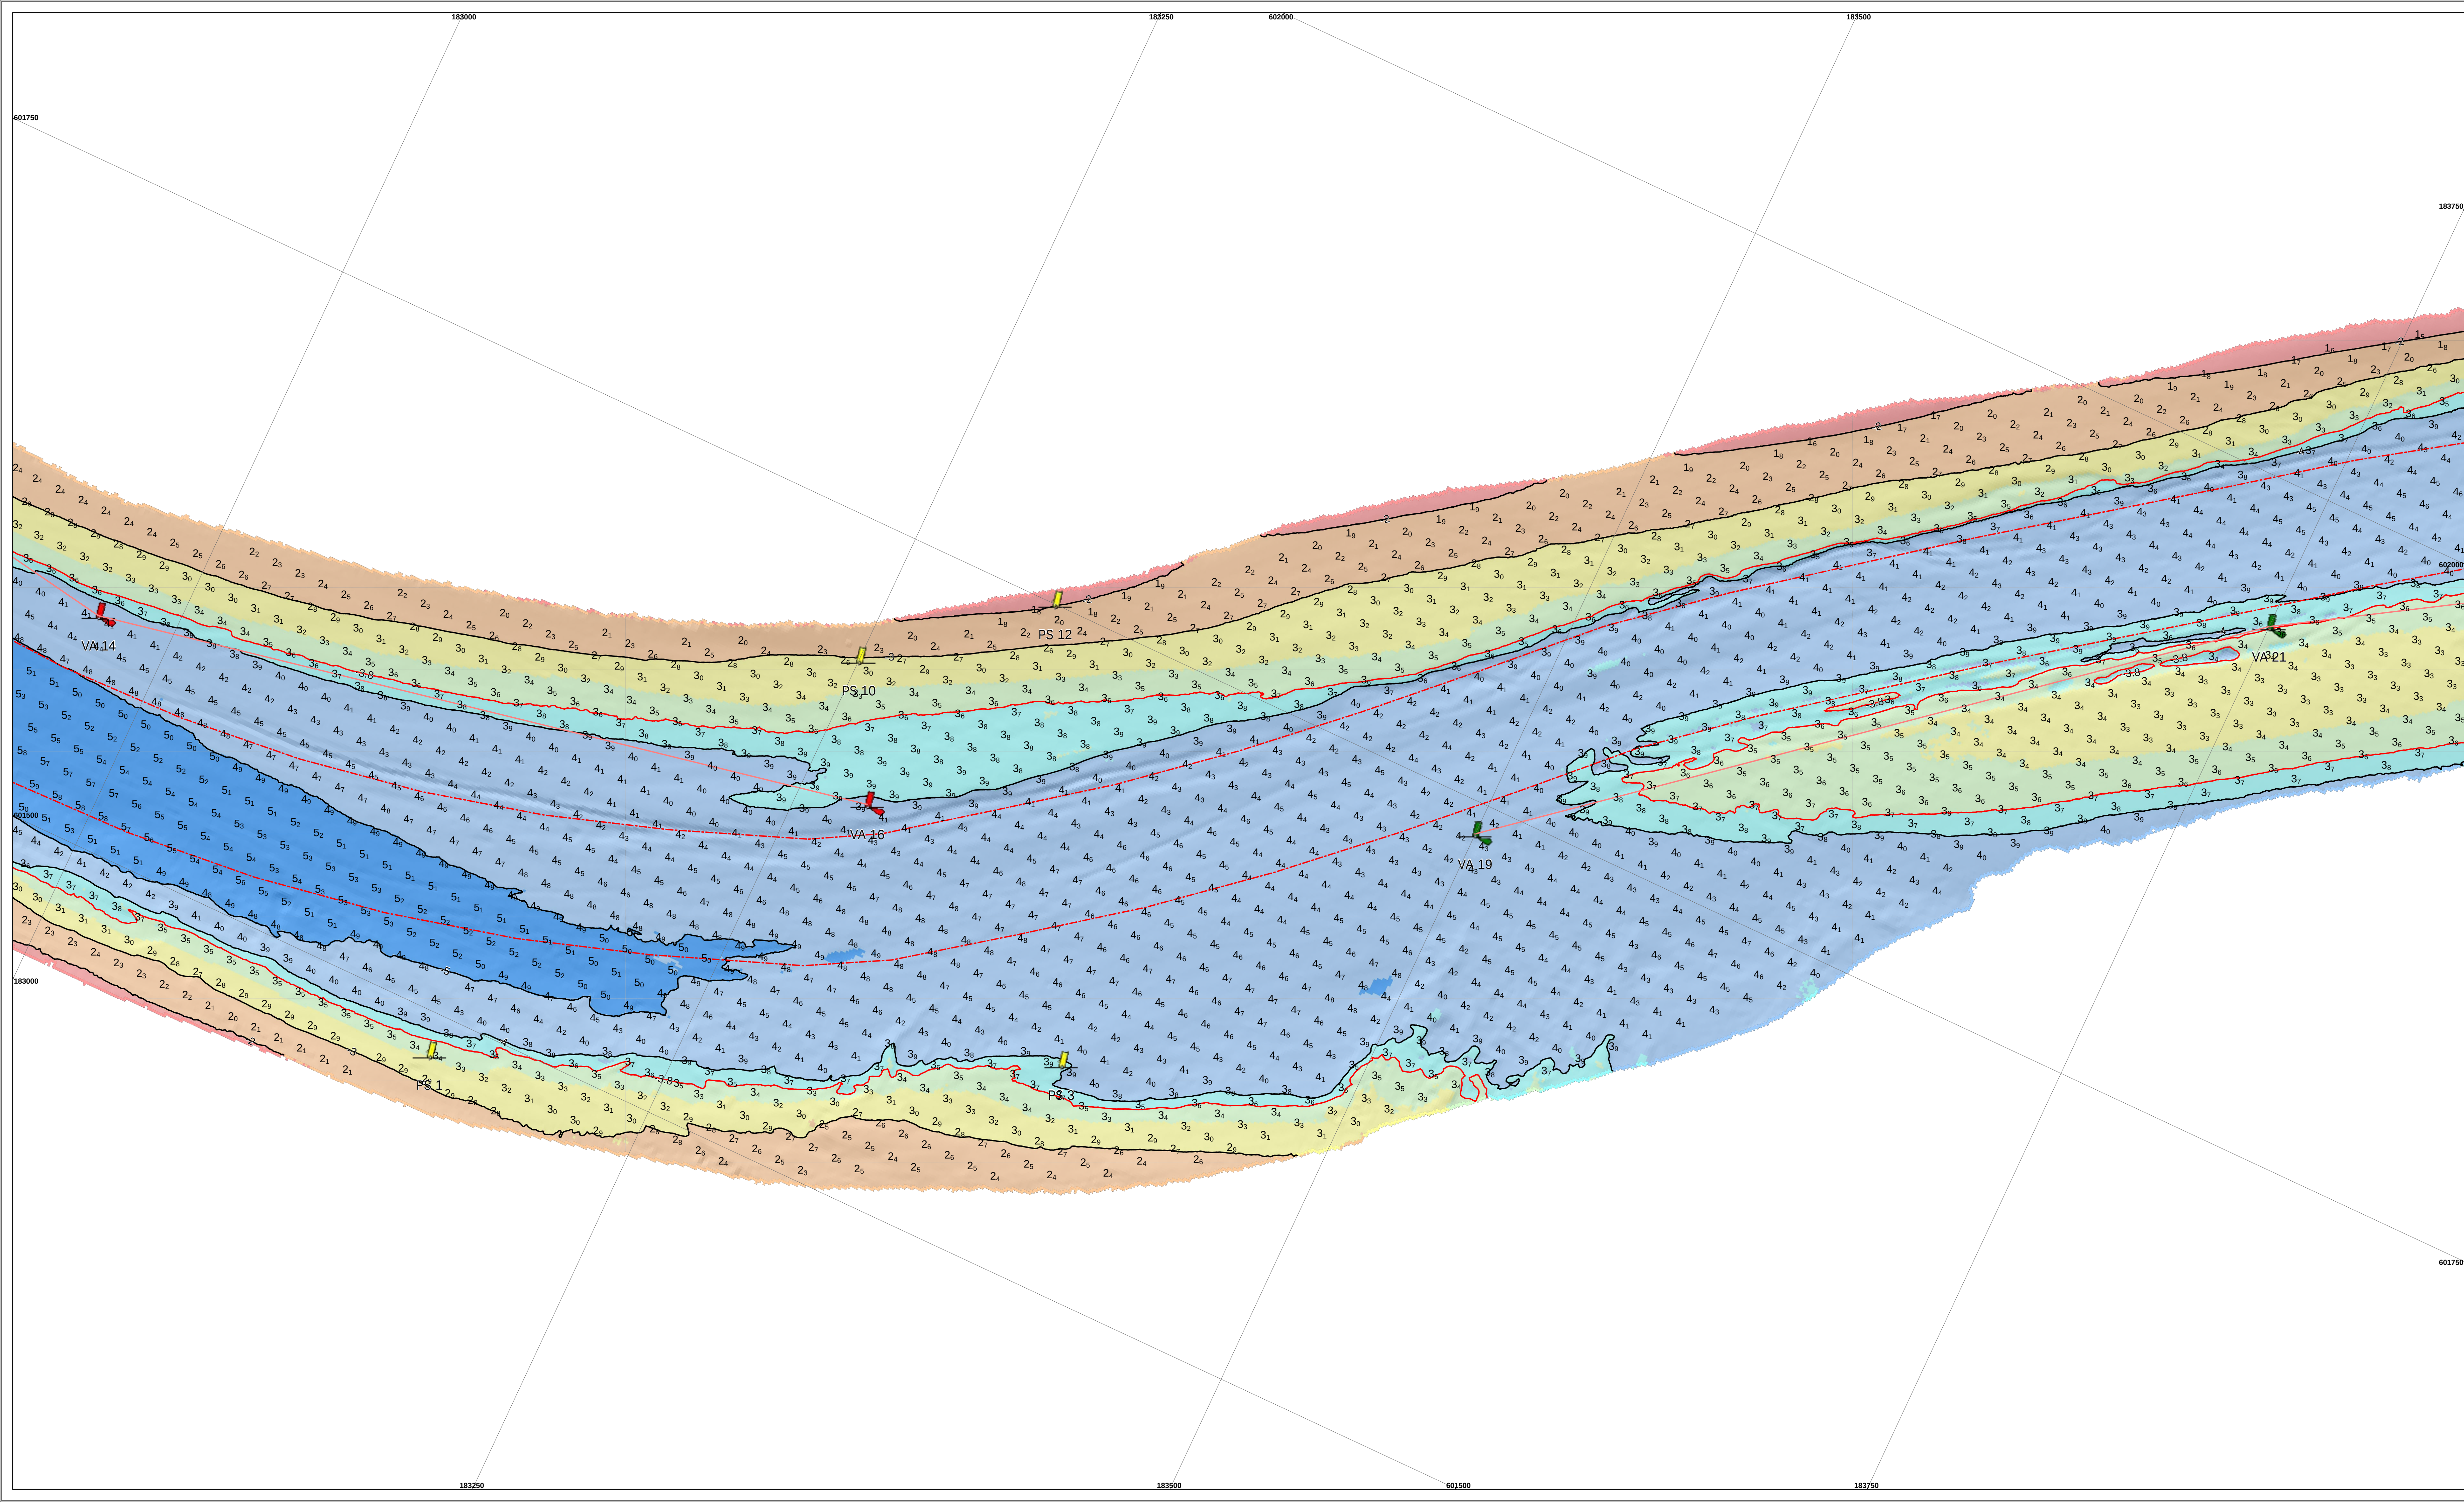

De lodinggegevens zijn bestemd voor het beheer-, onderzoek- en advieswerk van RWS

Deze kaart is niet bestemd voor nautisch gebruik

Geodetische informatie		Algemene informatie	
Projectie	: Rijksdriehoekstelsel	Meetvaartuig	: ms. Amasus
Geodetische Datum	: Amersfoort	Ingevoeren met	: EM2040c Multi-, EM400 singlebeam
Ellipsoïde	: Bessel	Standopnemer	: Octans IV
Verticale Datum	: NAP	Softwarepakket	: Qinsy 9/ ArcGISpro
Correctienetwerk	: Netpos	Datum vorige opname	: juli 2025
Plaatsbepaling	: Septentrio AsterX RTK	Betonningsbestand	: GDR vaarwegmarkering (8-12-2025)
Coördinaten	: Omgerekend van ETRS89 via RDNAPTRANS2018 naar RDNA	Vaarwegnummer	: V-31-11a
		Status	: voorlopige betonning

Legenda

Baggervakken_Actueel

Kleuren Legenda

> 5

4.99 - 4

3.99 - 3.8

3.79 - 3.5

3.49 - 3

2.99 - 2


1.99 - 0

Zichtbare raster (vaargeul) en dieptelijnen gebaseerd op raster 1x1m (gemiddeld)
Dieptecijfers gebaseerd op 10x10m raster (indiepte centraal weergegeven)



Waddenzee - Borddiep			
Veerbootroute Ameland opname dd. 28 nov en 2,3 dec 2025 (vaargeul)			
Opdrachtgever:	 Rijkswaterstaat District Noord-Nederland Leeuwarden/Grou/Assen	PRS projectcode	: 25WDZ4010m11_1
		Kaartnummer	: 25WDZ4010m11_1_diepte
		Kaartserie	: blad 8 van 14 bladen
		Normering data	: NL Norm A Hydrografie
		Formaat	: A0/A1
Opdrachtnemer:	 Rijkswaterstaat Centrale Informatievoorziening (CIV) VGA Mobiel meten team 1 Assen	Bestandsnaam	: Veerbootroute_Ameland_vaargeul_v33.aprx
		Schaal:	: 1:1000
			: 0 5 10 20 30 40 50 Meters
		Getekend	: Gezien Akkoord
		CIV MM Assen	
		8-12-2025	

Aan deze uitgave kunnen geen rechten worden ontleend

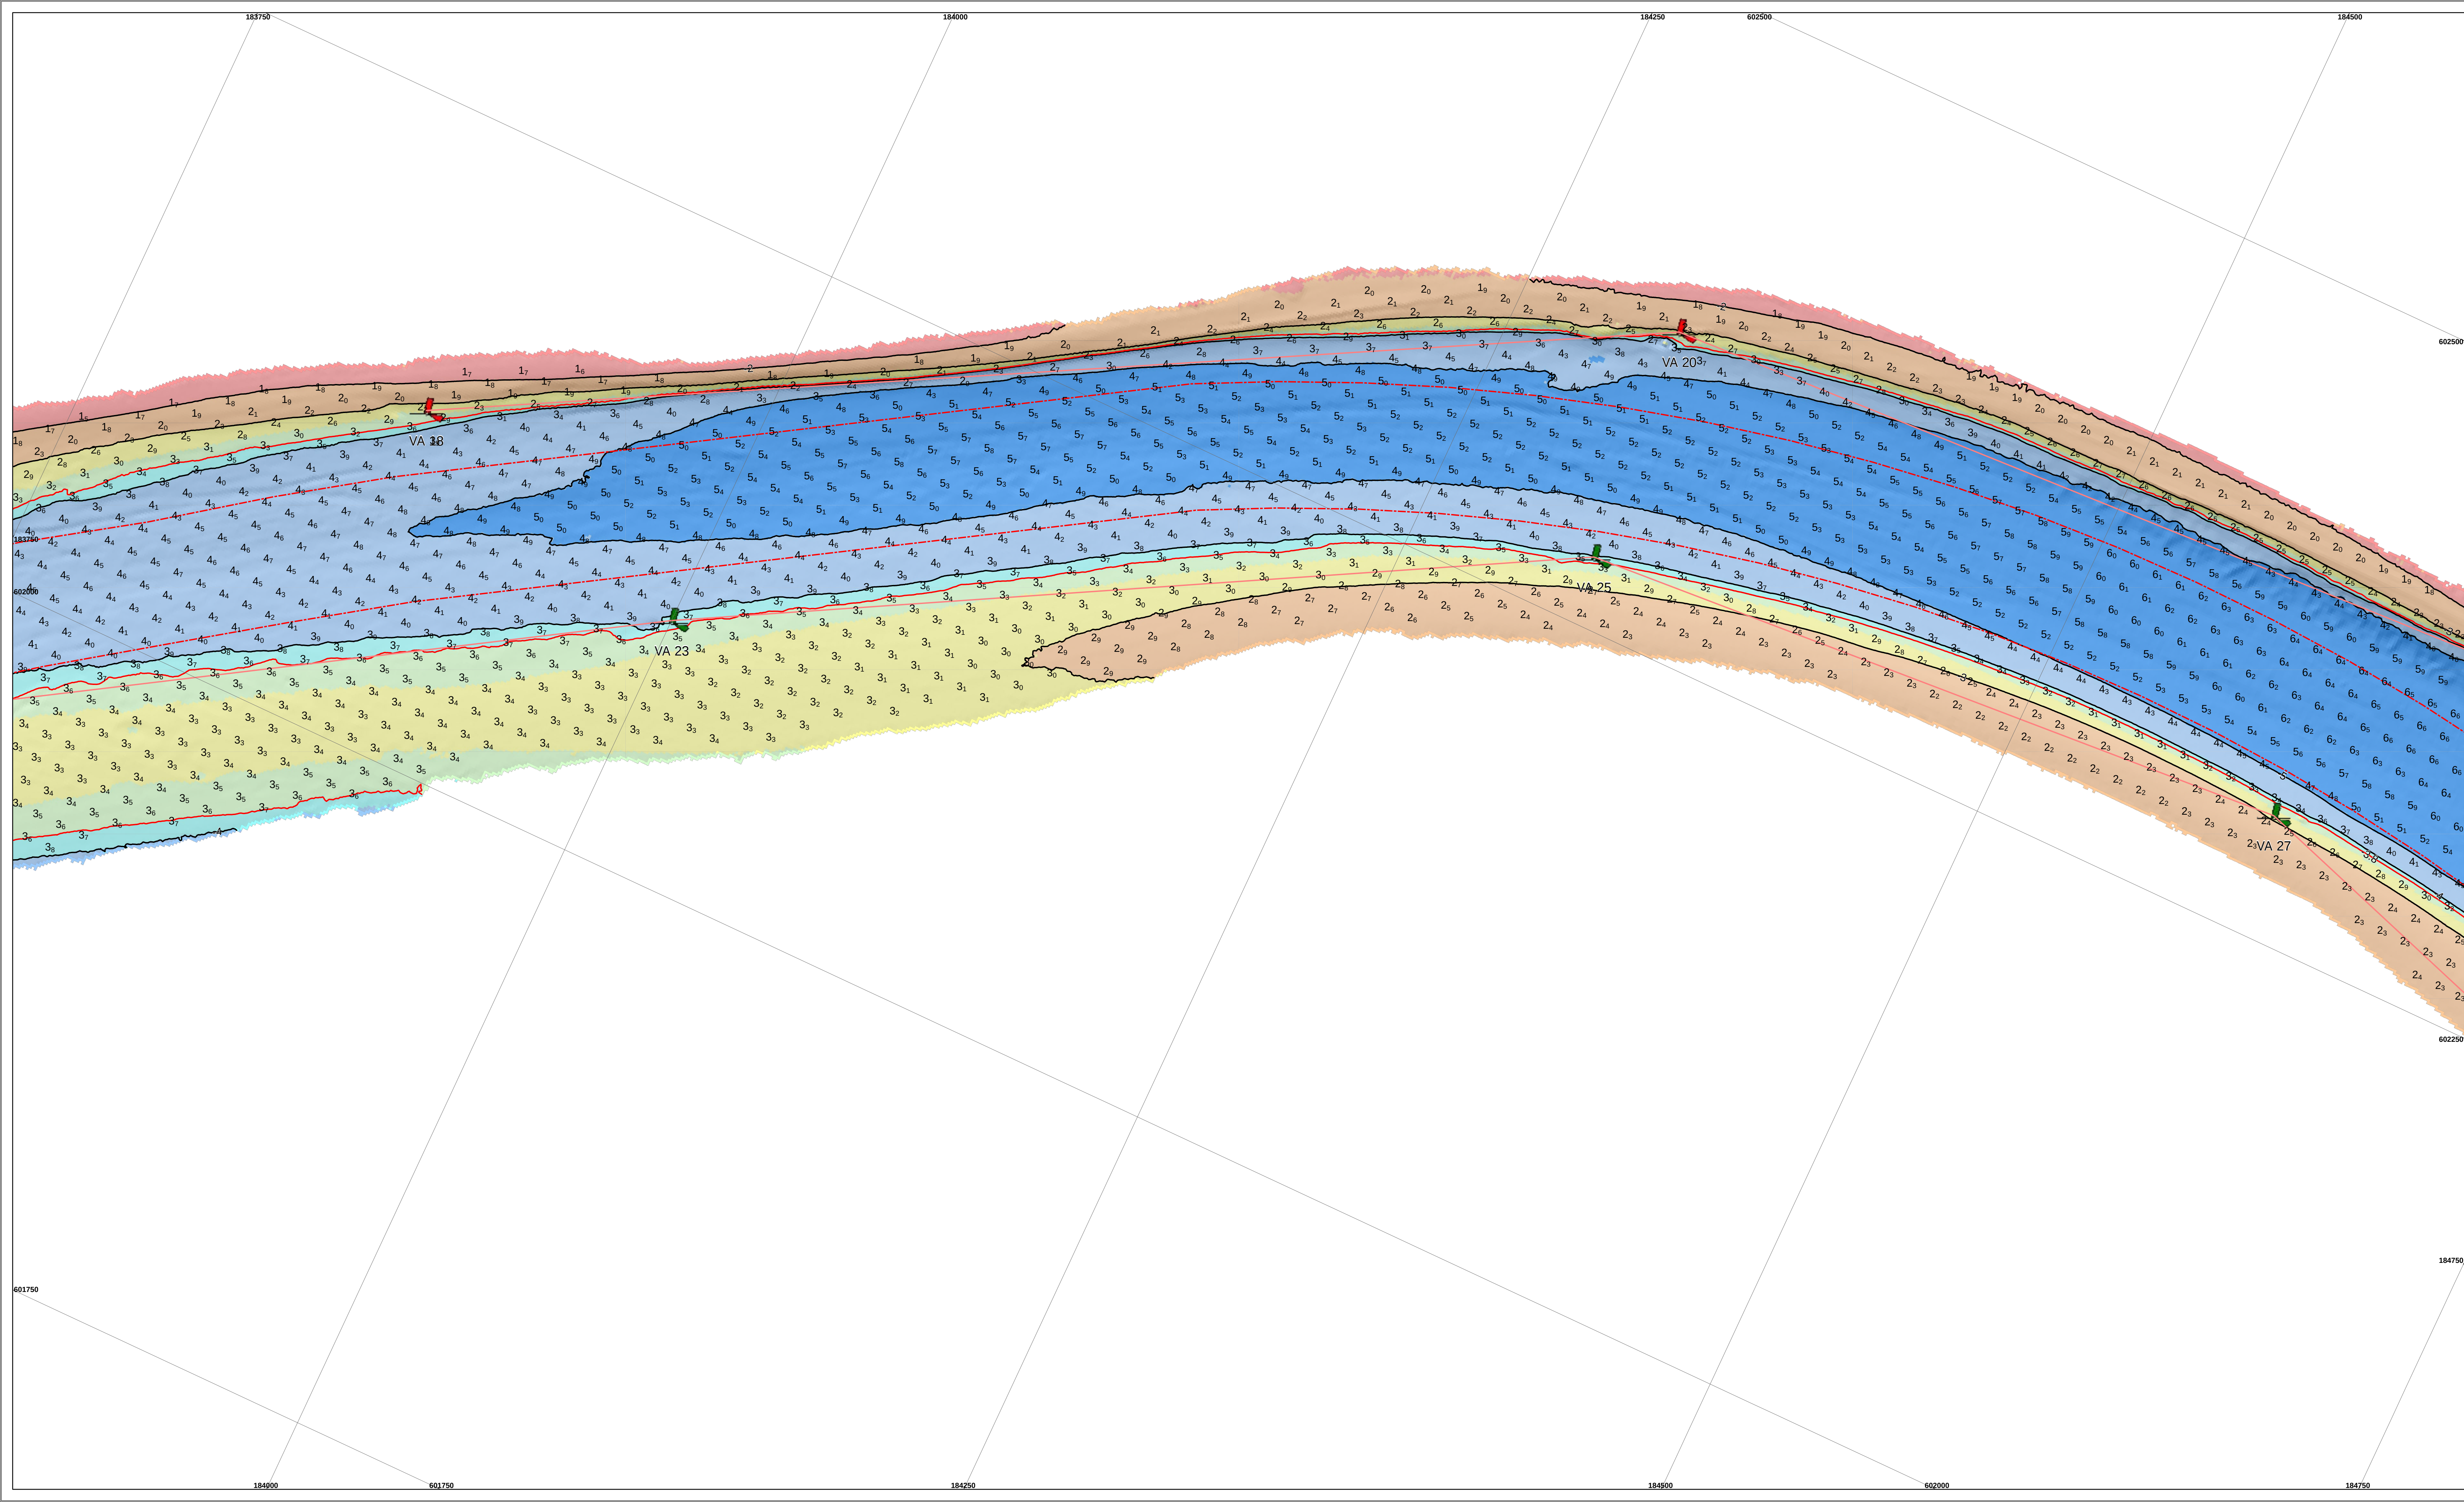


De lodinggegevens zijn bestemd voor het beheer-, onderzoek- en advieswerk van RWS

Deze kaart is niet bestemd voor nautisch gebruik

Geodetische informatie		Algemene informatie	
Projectie	: Rijksdriehoekstelsel	Meetvaartuig	: ms. Amasus
Geodetische Datum	: Amersfoort	Ingewonnen met	: EM2040c Multi-, EM400 singlebeam
Ellipsoïde	: Bessel	Standopnemer	: Octans IV
Verticale Datum	: NAP	Softwarepakket	: Qinsy 9/ ArcGISpro
Correctienetwerk	: Netpos	Datum vorige opname	: juli 2025
Plaatsbepaling	: Septentrio AsterX RTK	Betonningsbestand	: GDR vaargeulmarkering (8-12-2025)
Coördinaten	: Omgerekend van ETRS89 via RDNAPTRANS2018 naar RDNA	Vaargeulnummer	: V-31-11a
		Status	: voorlopige betoning



Legenda	Kleuren Legenda
Baggervakken_Actueel	> 5 4.99 - 4 3.99 - 3.8 3.79 - 3.5 3.49 - 3 2.99 - 2 1.99 - 0

Zichtbare raster (vaargeul) en dieptelijnen gebaseerd op raster 1x1m (gemiddeld)
Dieptecijfers gebaseerd op 10x10m raster (indiepte centraal weergegeven)

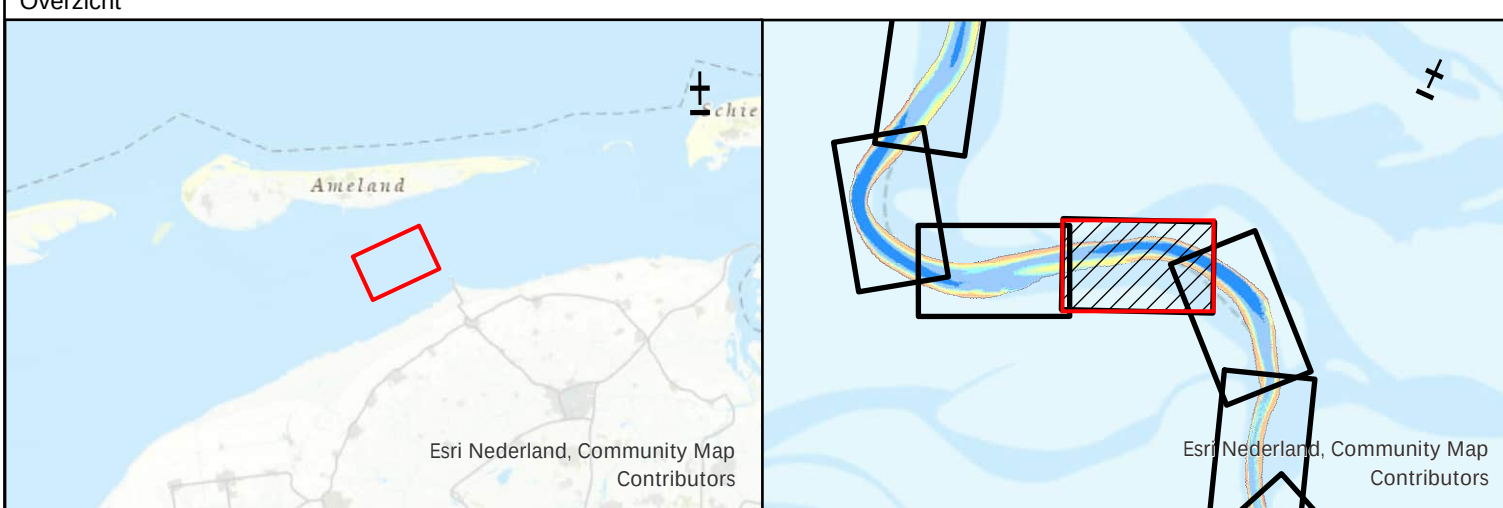


Waddenzee - Borndiep			
Veerbootroute Ameland opname dd. 28 nov en 2,3 dec 2025 (vaargeul)			
Opdrachtgever:	 Rijkswaterstaat District Noord-Nederland Leeuwarden/Grou/Assen	PRS projectcode	25WDZ4010m11_1
		Kaartnummer	25WDZ4010m11_1_diepte
		Kaartserie	blad 9 van 14 bladen
		Normering data	NL Norm A Hydrografie
		Formaat	A0/A1
Opdrachtnemer:	 Rijkswaterstaat Centrale Informatievoorziening (CIV) Mobiël meten team 1 Assen	Bestandsnaam	Veerbootroute_Ameland_vaargeul_v33.aprx
		Schaal:	1:1000
		Getekend	Gezien
		CIV MM Assen	
		8-12-2025	

Aan deze uitgave kunnen geen rechten worden ontleend

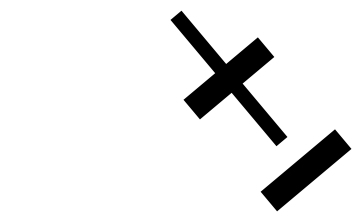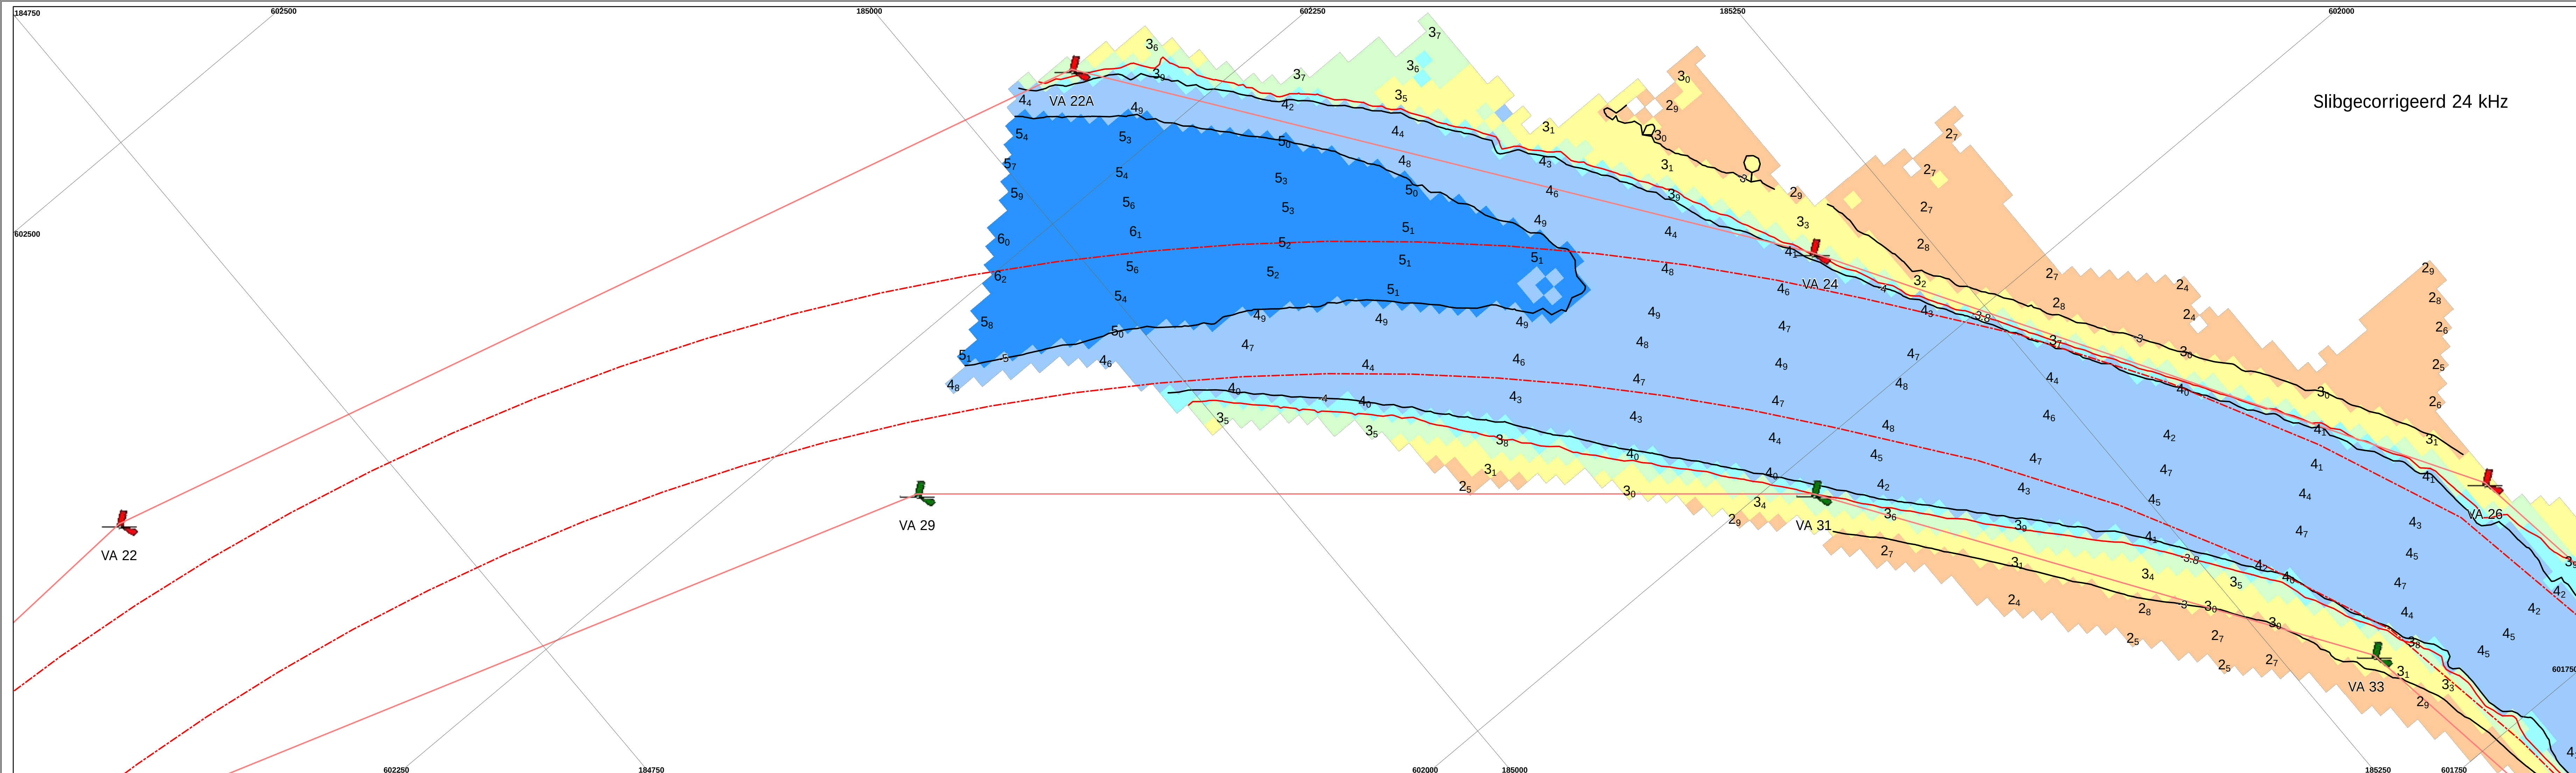


De lodinggegevens zijn bestemd voor het beheer-, onderzoek- en advieswerk van RWS

Deze kaart is niet bestemd voor nautisch gebruik

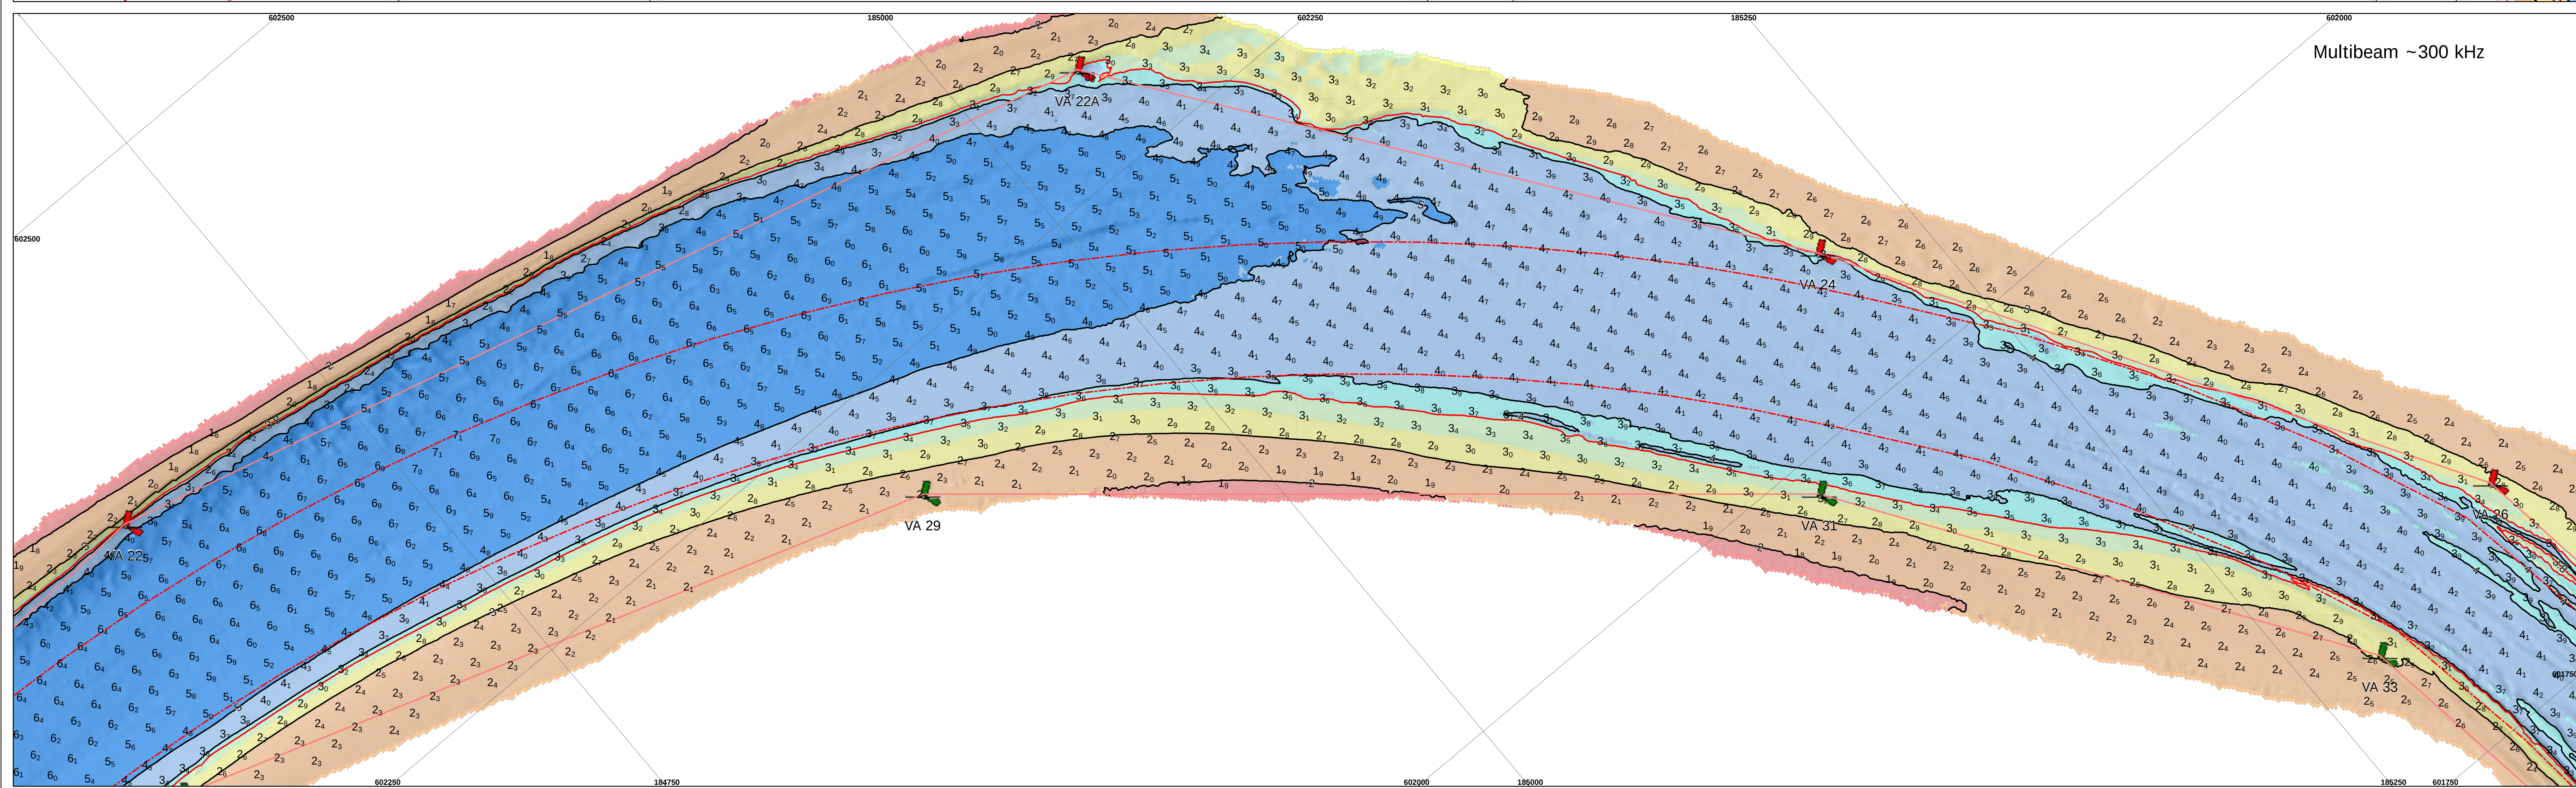




Geodetische informatie		Algemene informatie	
Projectie	: Rijksdriehoekstelsel	Meetvaartuig	: ms. Amasus
Geodetische Datum	: Amersfoort	Ingewonnen met	: EM2400c Multi-, EM400 singlebeam
Ellipsoïde	: Bessel	Standopnemer	: Octans IV
Verticale Datum	: NAP	Softwarepakket	: Qinsy 9/ ArcGISpro
Correctienetwerk	: Netpos	Datum vorige opname	: juli 2025
Plaatsbepaling	: Septentrio AsterX RTK	Betonningsbestand	: GOR vaarwegmarkering (8-12-2025)
Coördinaten	: Omgerekend van ETRS89 via RDNAPTRANS2018 naar RDNAP	Vaarwegnummer	: V-31-11a
		Status	: voorlopige betoning

Legenda		Kleuren Legenda	
Baggervakken_Actueel		> 5	
		4.99 - 4	
		3.99 - 3.8	
		3.79 - 3.5	
		3.49 - 3	
		2.99 - 2	
		1.99 - 0	

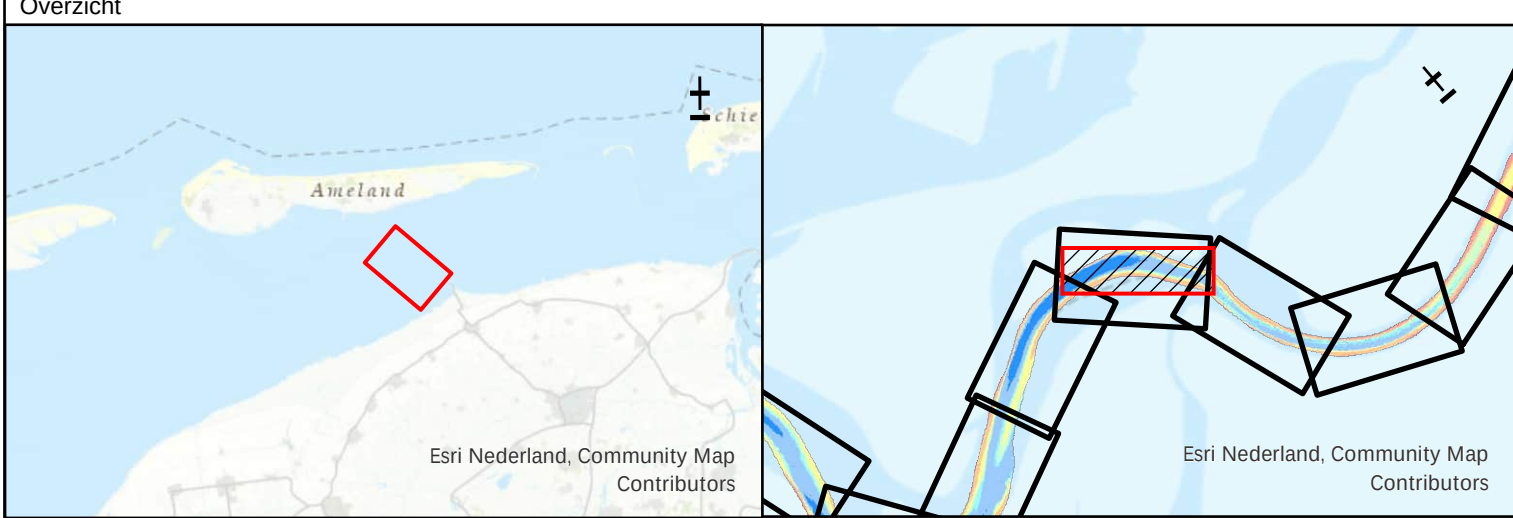

Waddenzee - Borden Deep				
Veerbootroute Ameland				
opname dd. 28 nov en 2,3 dec 2025 (vaargeul); 2 dec 2025 (singlebeam)				
Opdrachtgever:		PRS projectcode	25WDZ4010m11_1	
		Kaartnummer	25WDZ4010m11_1_diepte	
		Kaartserie	blad 1 van 14 bladen	
		Normering data	NL Norm A Hydrografie	
Opdrachtnemer:		Formaat	A0/A1	
		Bestandsnaam	veerbootroute_Ameland_vaargeul_v33.aprx	
		Schaal:	1:1000	
		Getekend	Gezien Akkoord	
		CIV MM Assen		
		8-12-2025		

Aan deze uitgave kunnen geen rechten worden ontleend

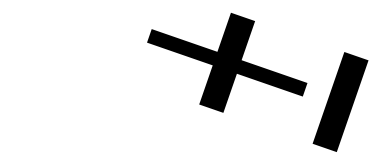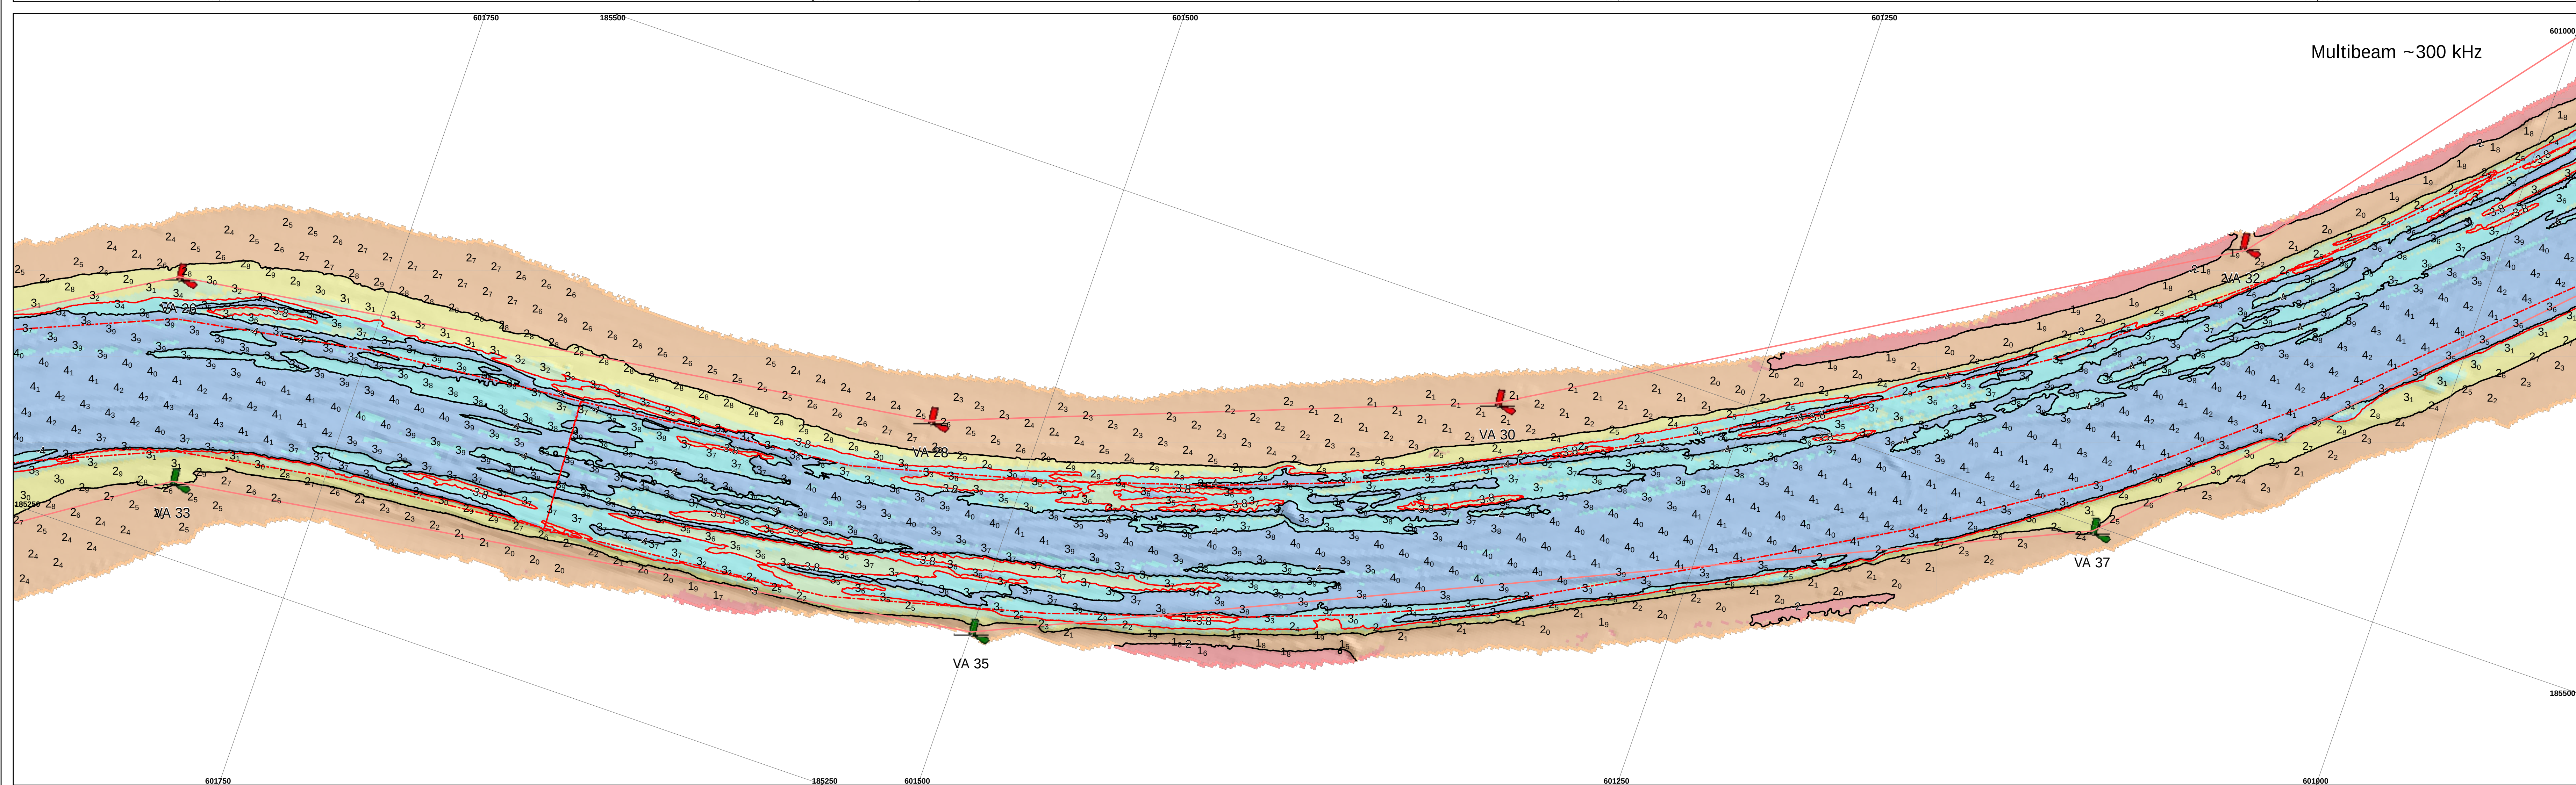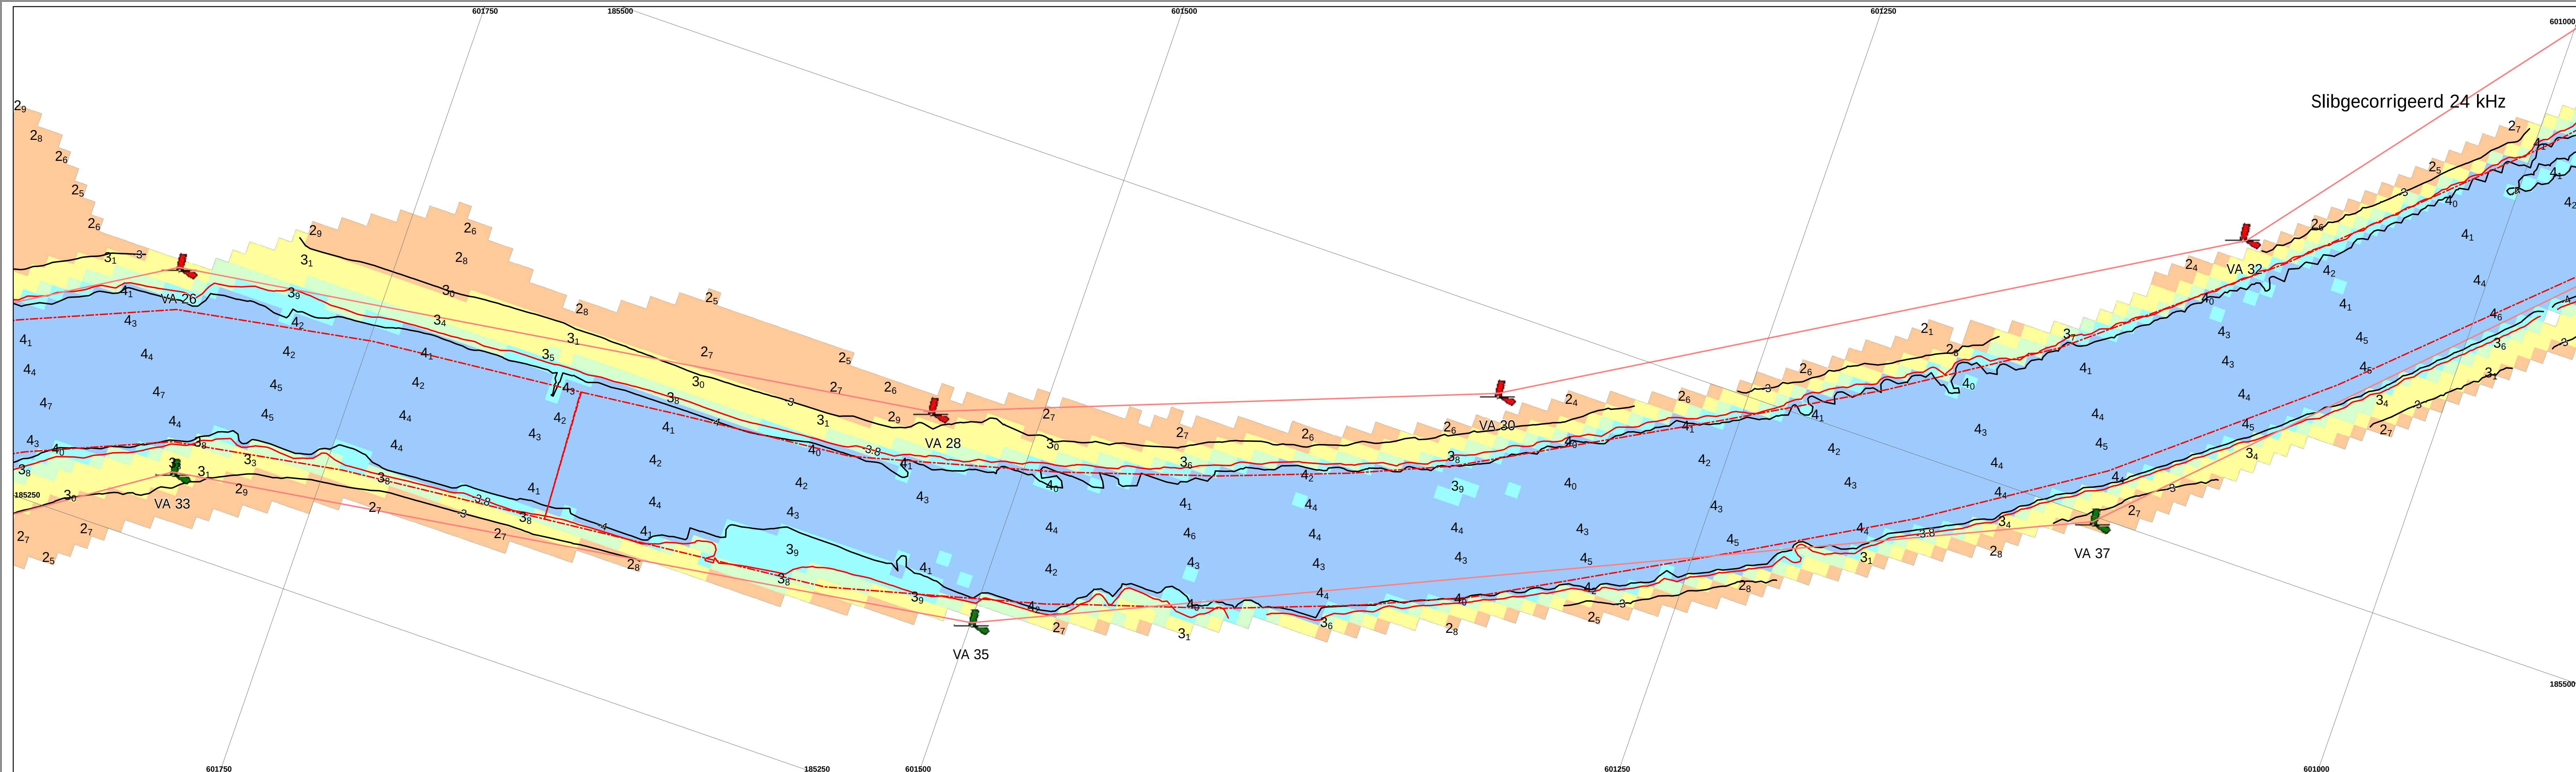

De lodinggegevens zijn bestemd voor het beheer-, onderzoek- en advieswerk van RWS

Deze kaart is niet bestemd voor nautisch gebruik

Geodetische informatie	Algemene informatie
Projectie : Rijksdriehoekstelsel	Meetvaartuig : ms. Amasus
Geodetische Datum : Amersfoort	Ingewonnen met : EM2040c Multi-, EM400 singlebeam
Ellipsoïde : Bessel	Standopnemer : Octans IV
Verticale Datum : NAP	Softwarepakket : Qinsy 9/ ArcGISpro
Correctienetwerk : Netpos	Datum vorige opname : juli 2025
Plaatsbepaling : Septentrio AsterX RTK	Betonningsbestand : GDR vaarwegmarkering (8-12-2025)
Coördinaten : Omgerekend van ETRS89 via RDNAPTRANS2018 naar RDNAP	Vaarwegnummer : V-31-11a
	Status : voorlopige betonning

Legenda	Kleuren Legenda
Baggevallen_Actueel	> 5
	4.99 - 4
	3.99 - 3.8
	3.79 - 3.5
	3.49 - 3
	2.99 - 2
	1.99 - 0

Zichtbare raster (vaargeul) en dieptelijnen gebaseerd op raster 1x1m (gemiddeld)
Dieptecijfers gebaseerd op 10x10m raster (ondiepte centraal weergegeven)






Waddenzee - Borndiep

Veerbootroute Ameland
opname dd. 28 nov en 2,3 dec 2025 (vaargeul); 2 dec 2025 (singlebeam)

Opdrachtgever:	Rijkswaterstaat District Noord-Nederland Leeuwarden/Grou/Assen	PRS projectcode: 25WDZ4010m11_1 Kaartnummer: 25WDZ4010m11_1_diepte Kaartserie: blad 1 van 14 bladen Normering data: NL Norm A Hydrografie Formaat: A0/A1
Opdrachtnemer:	Rijkswaterstaat Centrale Informatievoorziening (CIV) VGA Mobiel meten team 1 Assen	Bestandsnaam: Veerbootroute_Ameland_vaargeul_v33.aprx Schaal: 1:1000 Getekend: 8-12-2025 Gezien: Akkoord:

Aan deze uitgave kunnen geen rechten worden ontleend

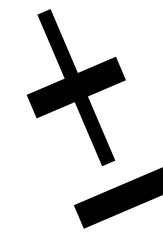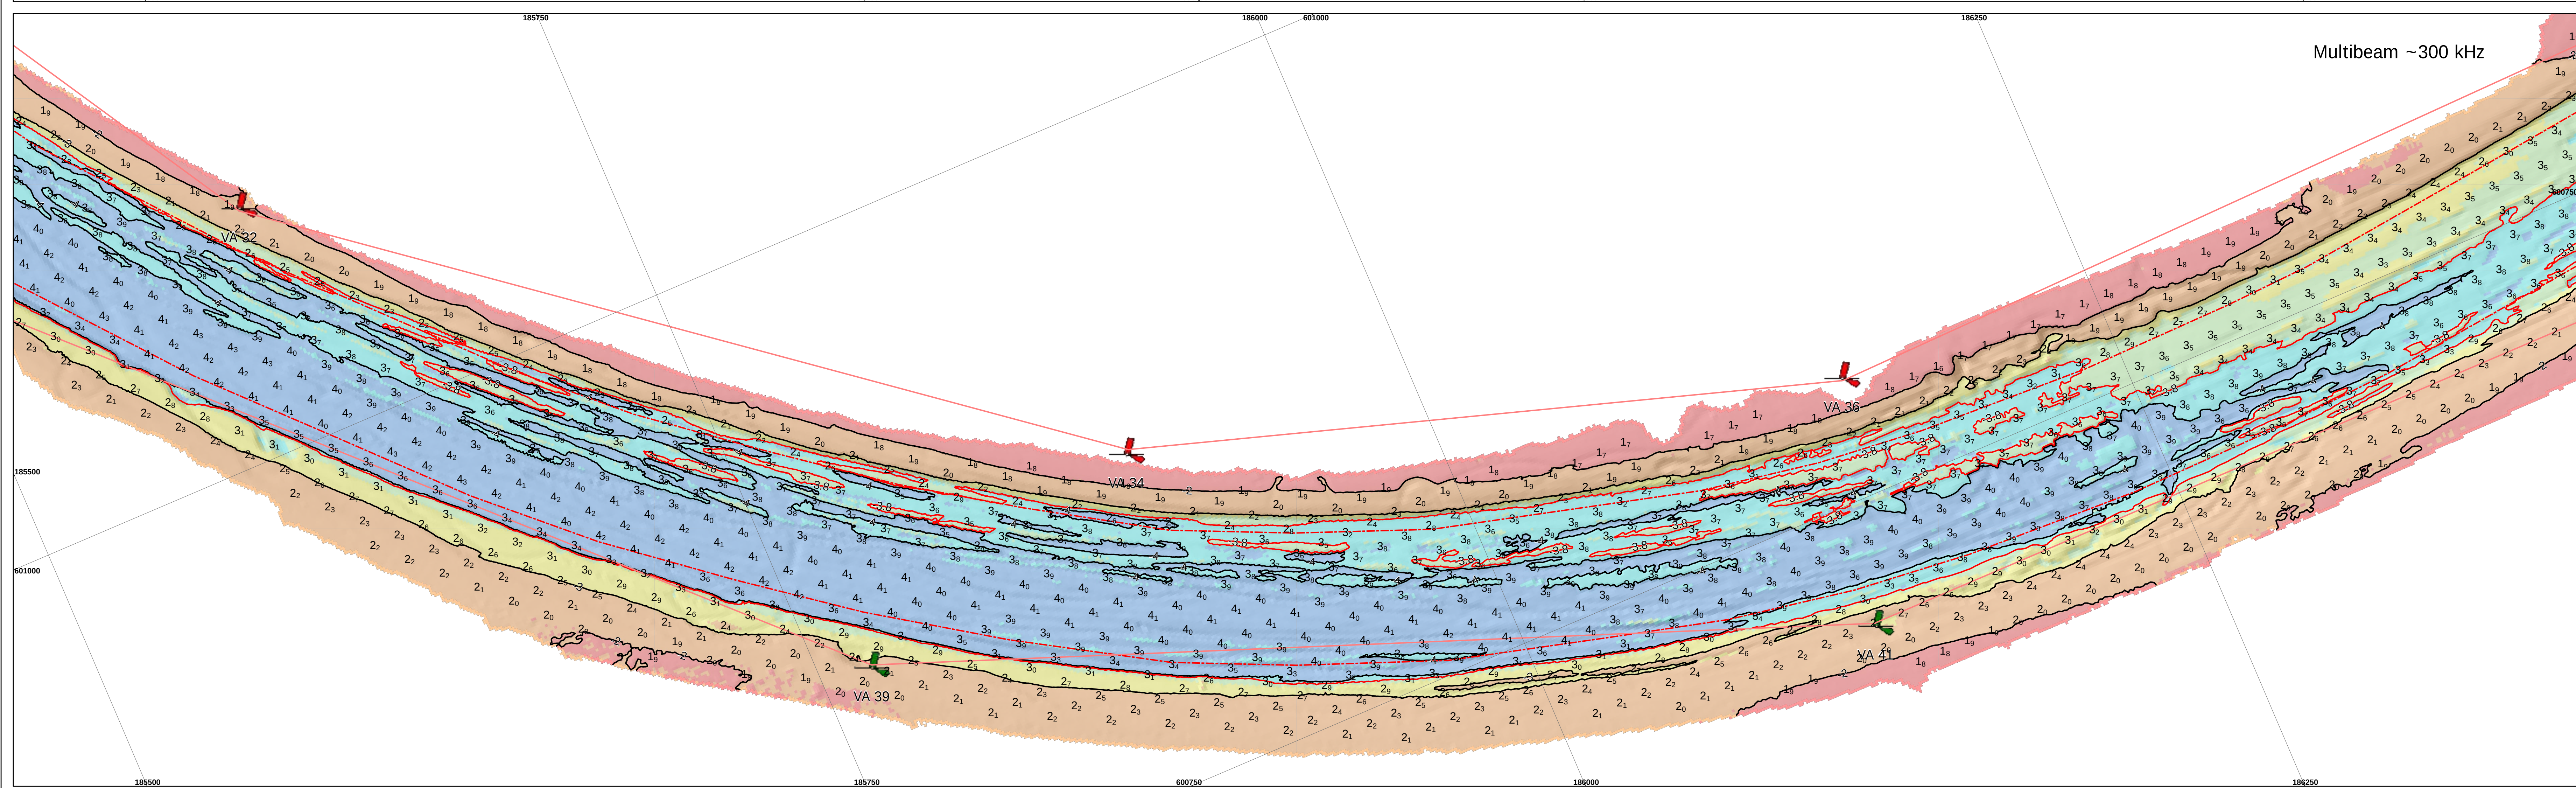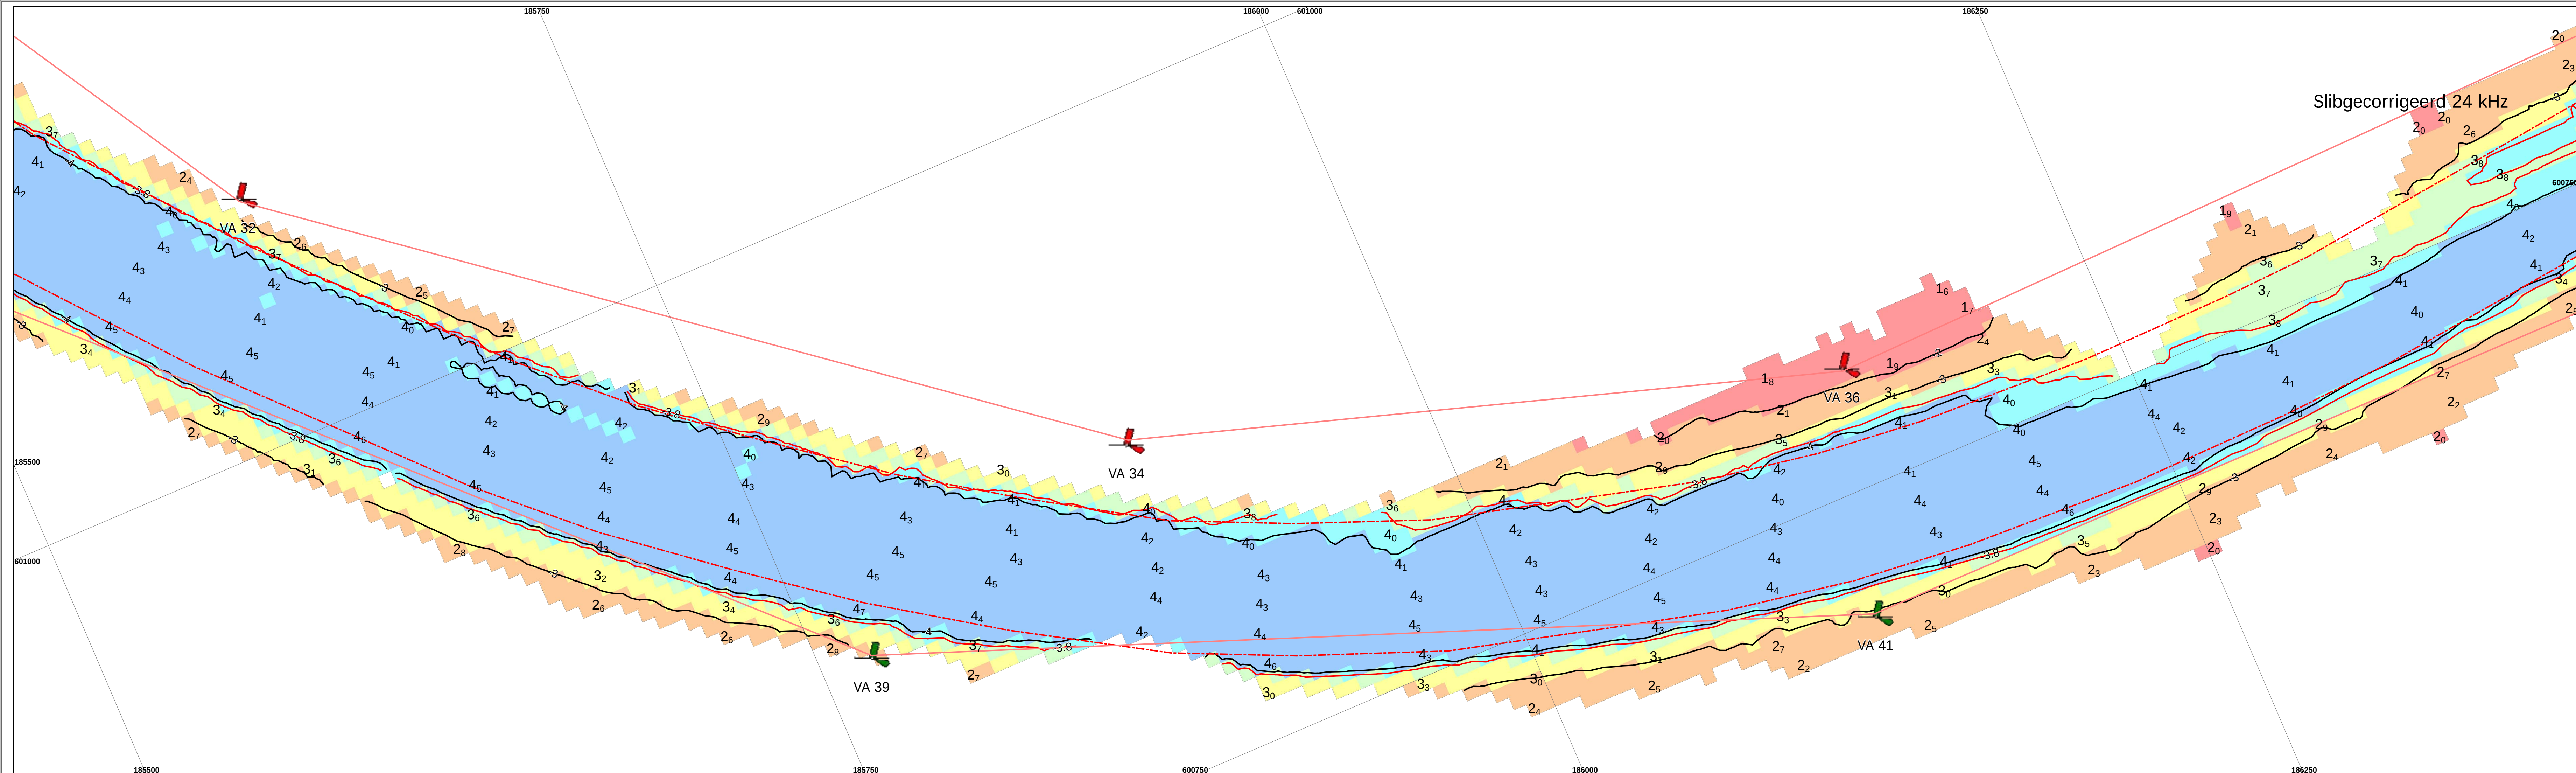

De lodinggegevens zijn bestemd voor het beheer-, onderzoek- en advieswerk van RWS

Deze kaart is niet bestemd voor nautisch gebruik

Geodetische informatie	Algemene informatie
Project: Rijkswaterhoofdstelsel	Meelevaartig: ms, Amasus
Geodetische Datum: Amersfoort	Ingenomen met: EM2040c Multi-, EM400 singlebeam
Ellipsoïde: Bessel	Standopnemer: Octans IV
Verticale Datum: NAP	Softwarepakket: Qinsy 9/ ArcGISPro
Correctienetwerk: Netpos	Datum vorename opname: juli 2025
Gebruik: Seamount AsterX RTK	Betingsbestemming: 8R (8 vorenamegringering (8-12-2025))
Coördinaten: Omgekeerd van ETRS89 via RDNPATTRANS2018 naar RDNPAP	Vaarnummer: V-31-11a
	Voorlopige betoning: voorlopige betoning

Legenda

Baggervakken_Actueel Baggervakken_Actueel

Kleuren Legenda

	> 5
	4.99 - 4
	3.99 - 3.8
	3.79 - 3.5
	3.49 - 3
	2.99 - 2
	1.99 - 0

Zichtbare raster (vaargeul) en dieptelijnen gebaseerd op raster 1x1m (gemiddeld)

Dieptecijfers gebaseerd op 10x10m raster (ondiepste centraal weergegeven)

Overzicht





Waddenzee - Borndiep

Veerbootroute Ameland
opname dd. 28 nov en 2,3 dec 2025 (vaargeul); 2 dec 2025 (singlebeam)

Opdrachtgever:		Rijkswaterstaat	PRS projectcode	25WDZ4010m11_1
		District Noord-Nederland	Kaartnummer	25WDZ4010m11_1_diepte
		Leeuwarden/Grou/Assen	Kaartserie	blad 1 van 14 bladen
			Nummering data	NL Norm A Hydrografie
			Formaat	A0/A1
Opdrachtnemer:		Rijkswaterstaat	Bestandsnaam	Veerbooroute_Ametand_vaargang_v33.aprx
		Centrale Informatievoorziening (CIV)	Schaal: 1:1000	051020304050 meters
		IGA	Getekend	Gezien
		Mobiel meten team 1	CIV MM Assen	Akkoord
		Assen	8-12-2025	

Aan deze uitgave kunnen geen rechten worden ontleend.

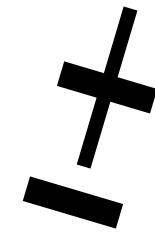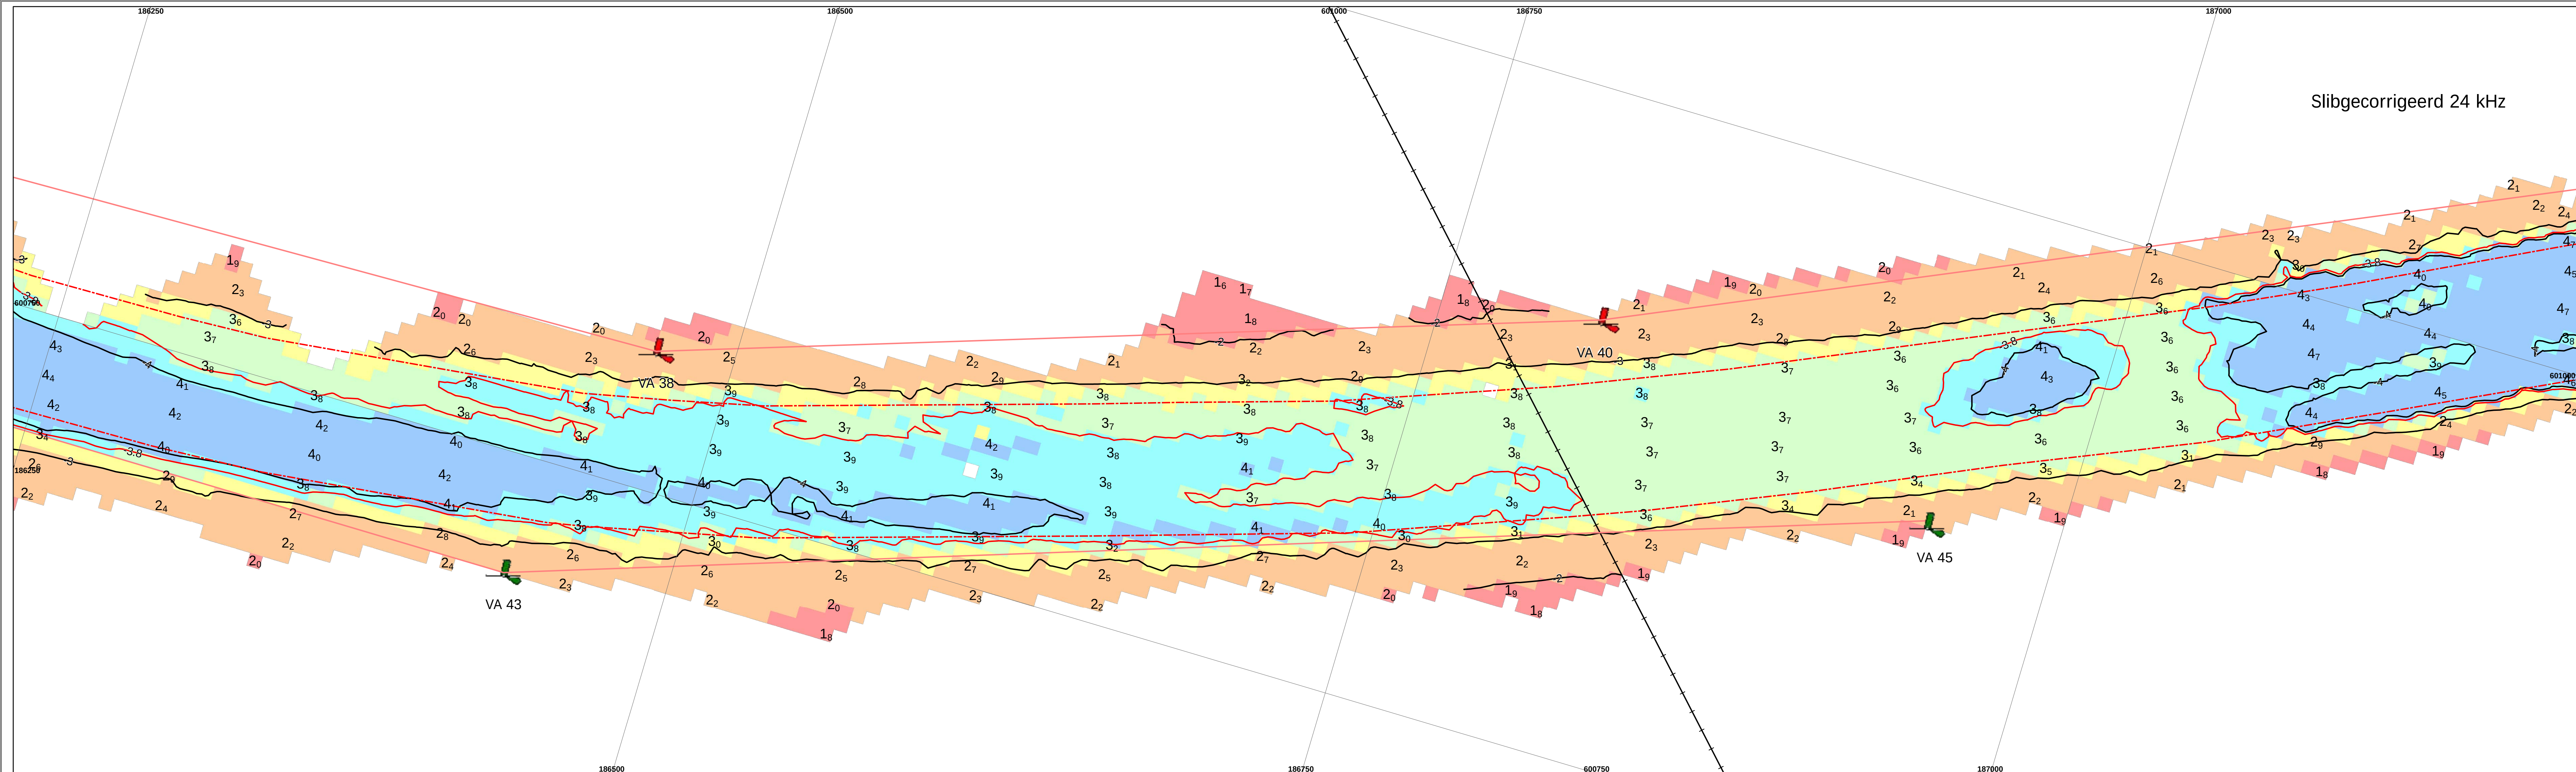

De lodinggegevens zijn bestemd voor het beheer-, onderzoek- en advieswerk van RWS


Deze kaart is niet bestemd voor nautisch gebruik

Geodetische informatie	Algemene informatie
Projectie : Rijksdriehoekstelsel	Meetvaartuig : ms. Amasus
Geodetische Datum : Amersfoort	Ingewonnen met : EM2040c Multi-, EM400 singlebeam
Ellipsoïde : Bessel	Standopnemer : Octans IV
Verticale Datum : NAP	Softwarepakket : Qinsy 9/ ArcGISpro
Correctienetwerk : Netpos	Datum vorige opname : juli 2025
Plaatsbepaling : Septentrio AsterX RTK	Betonningsbestand : GDR vaarwegmarkering (8-12-2025)
Coördinaten : Omgerekend van ETRS89 via RDNAPTRANS2018 naar RDNA	Vaarwegnummer : V-31-11a
	Status : voorlopige betonning

Legenda	Kleuren Legenda
leidingen_waddenzee	> 5
Layer	4.99 - 4
LEIDINGENSTR	3.99 - 3.8
Baggervakken_Actueel	3.79 - 3.5
	3.49 - 3
	2.99 - 2
	1.99 - 0

Zichtbare raster (vaargeul) en dieptelijn gebaseerd op raster 1x1m (gemiddeld)
Dieptecijfers gebaseerd op 10x10m raster (indiepte centraal weergegeven)

Overzicht


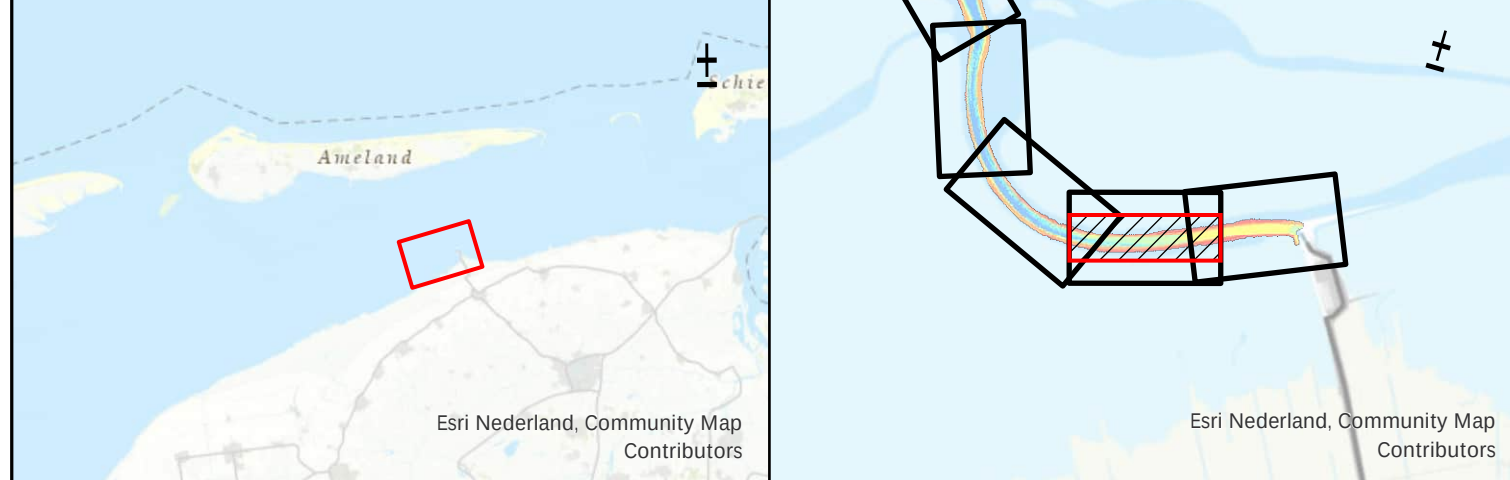


Waddenzee - Borndiep

Veerbootroute Ameland
opname dd. 28 nov en 2,3 dec 2025 (vaargeul); 2 dec 2025 (singlebeam)

Opdrachtgever:	Rijkswaterstaat District Noord-Nederland Leeuwarden/Grou/Assen	PRS projectcode: 25WDZ4010m111_1 Kaartnummer: 25WDZ4010m111_1_diepte Kaartserie: blad 1 van 14 bladen Normering data: NL Norm A Hydrografie Formaat: A0/A1
Opdrachtnemer:	Rijkswaterstaat Centrale Informatievoorziening (CIV) GSA Mobiel meten team 1 Assen	Bestandsnaam: Veerbootroute_Ameland_vaargeul_v33.aprx Schaal: 1:1000 Getekend: 0 5 10 20 30 40 50 Meters CIV MM Assen 8-12-2025

Aan deze uitgave kunnen geen rechten worden ontleend

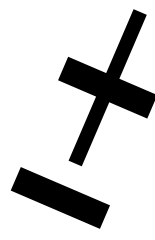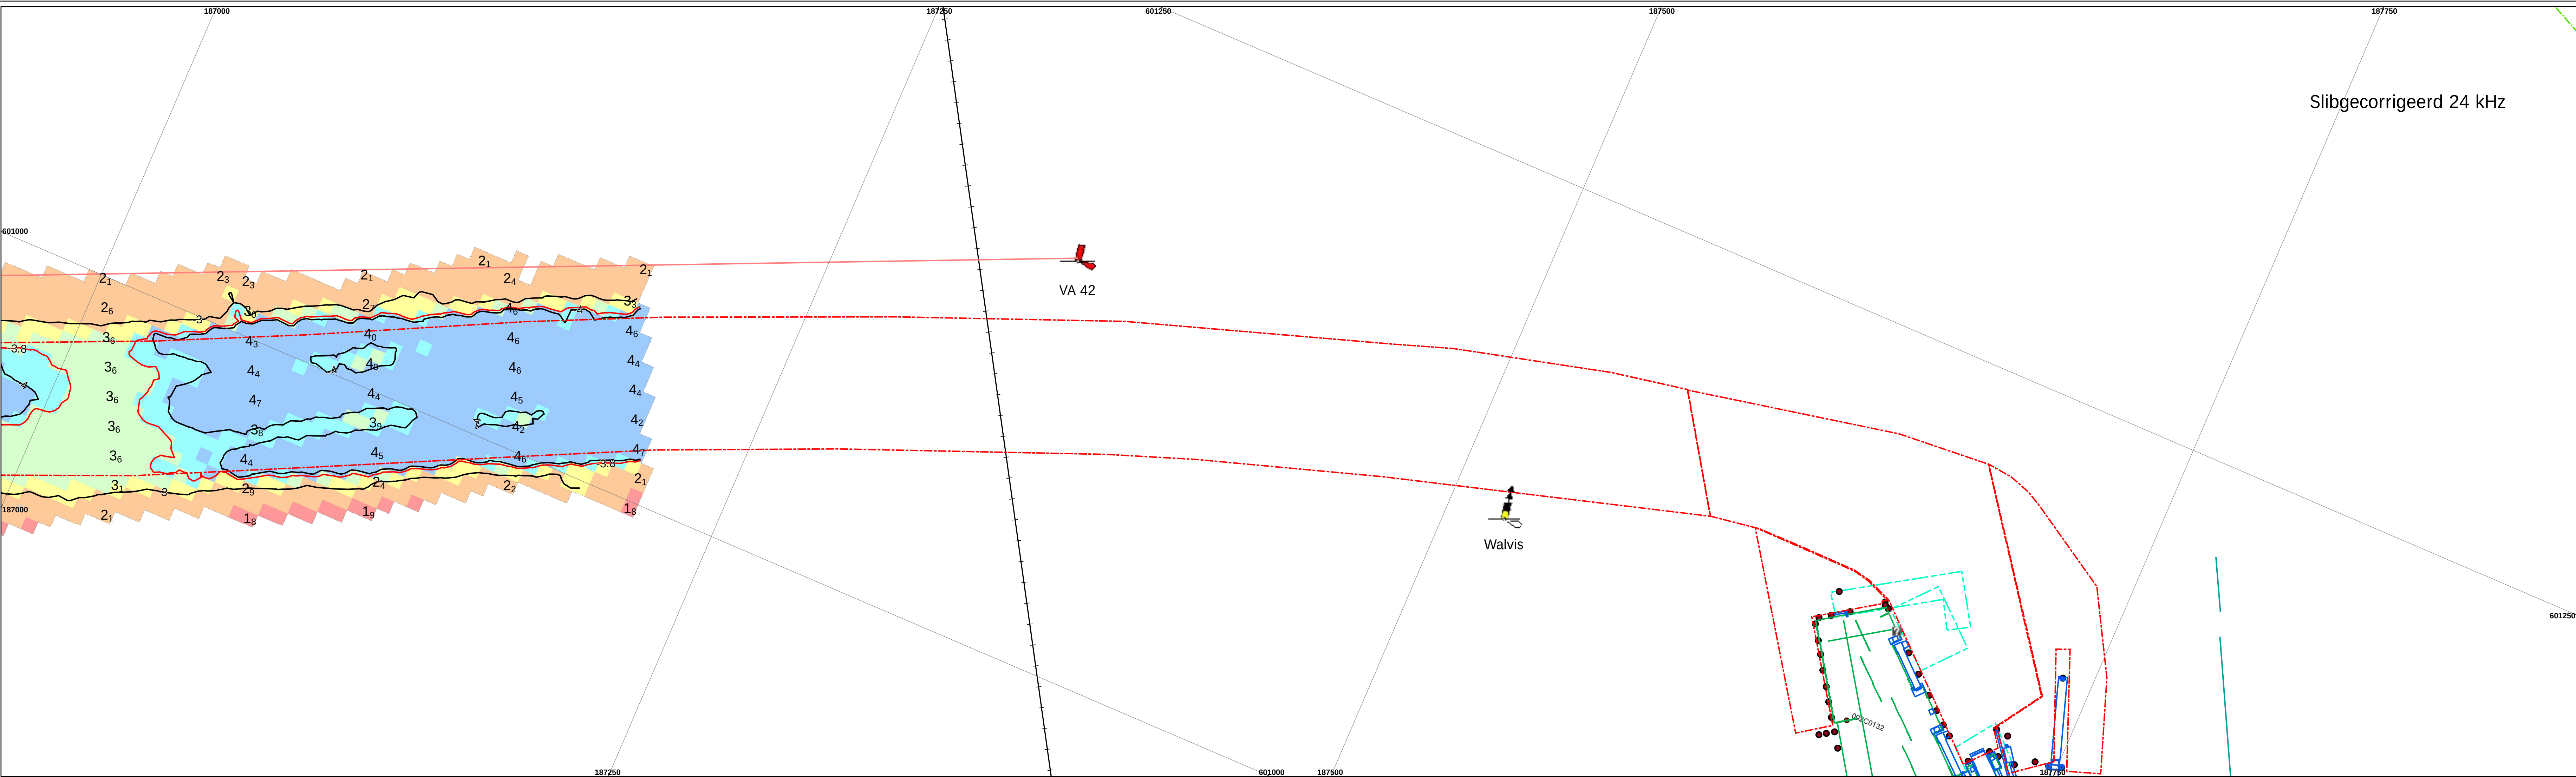

De lodinggegevens zijn bestemd voor het beheer-, onderzoek- en advieswerk van RWS

Deze kaart is niet bestemd voor nautisch gebruik


Geodetische informatie		Algemene informatie	
Projectie	: Rijksdriehoekstelsel	Meetvaartuig	: ms. Amasus
Geodetische Datum	: Amersfoort	Ingewonnen met	: EM2040c Multi-, EM400 singlebeam
Ellipsoïde	: Bessel	Standopnemer	: Octans IV
Verticale Datum	: NAP	Softwarepakket	: Qinsy 9/ ArcGISpro
Correctienetwerk	: Netpos	Datum vorige opname	: juli 2025
Plaatsbepaling	: Septentrio AsterX RTK	Betonningsbestand	: GDR vaarwegmarkering (8-12-2025)
Coördinaten	: Omgerekend van ETRS89 via RDNAPTRANS2018 naar RDNA	Vaarwegnummer	: V-31-11a
		Status	: voorlopige betoning

Legenda
leidingen_waddenzee
Layer
LEIDINGSSTR
TELECOM
Bruggen

Kleuren Legenda
Damwanden
Meerpalen
Bodembescherming_vlakken
Baggervakken_Actueel
oudedam

> 5
4.99 - 4
3.99 - 3.8
3.79 - 3.5
3.49 - 3
2.99 - 2
1.99 - 0

Zichtbare raster (vaargeul) en dieptelijnen gebaseerd op raster 1x1m (gemiddeld)
Dieptecijfers gebaseerd op 10x10m raster (ondiepte centraal weergegeven)

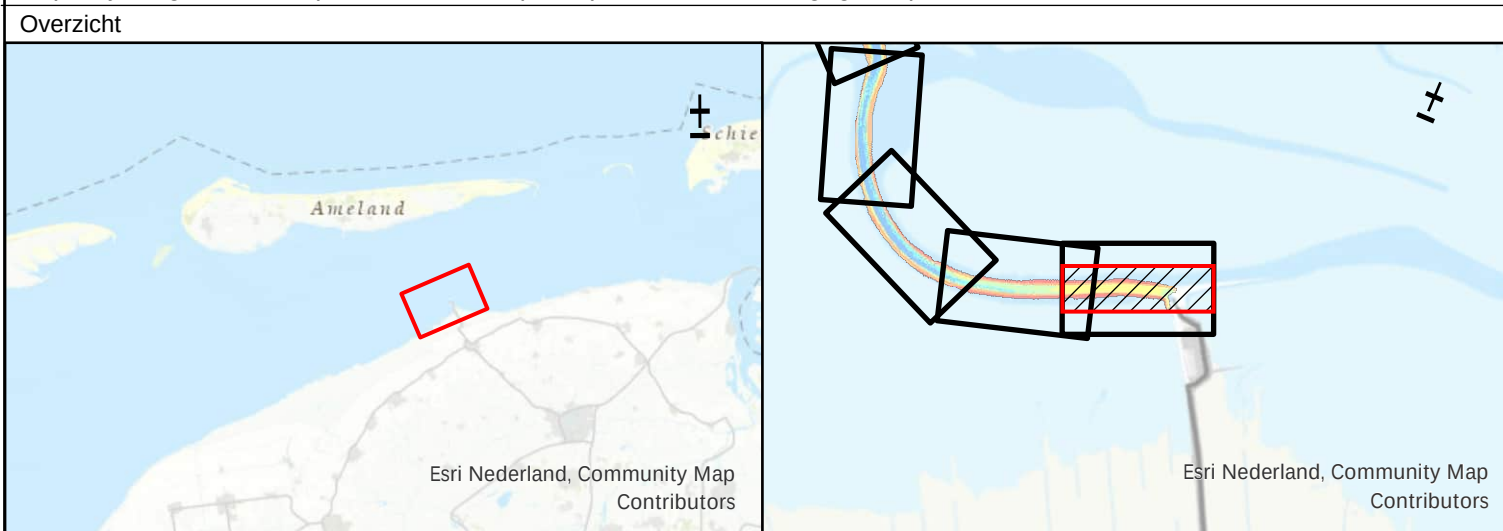

Waddenzee - Borndiep

Veerbootroute Ameland
opname dd. 28 nov en 2,3 dec 2025 (vaargeul); 2 dec 2025 (singlebeam)

Opdrachtgever:		PRS projectcode	25WDZ4010m11_1				
		Kaartnummer	25WDZ4010m11_1_diepte				
		Kaartserie	blad 1 van 14 bladen				
		Normering data	NL Norm A Hydrografie				
		Formaat	A0/A1				
Opdrachtnemer:		Bestandsnaam	Veerbootroute_Ameland_vaargeul_v33.aprx				
		Schaal: 1:1000	0 5 10 20 30 40 50 Meters				
		Getekend	Gezien	Akkoord			
		CIV MM Assen					
		8-12-2025					

Aan deze uitgave kunnen geen rechten worden ontleend