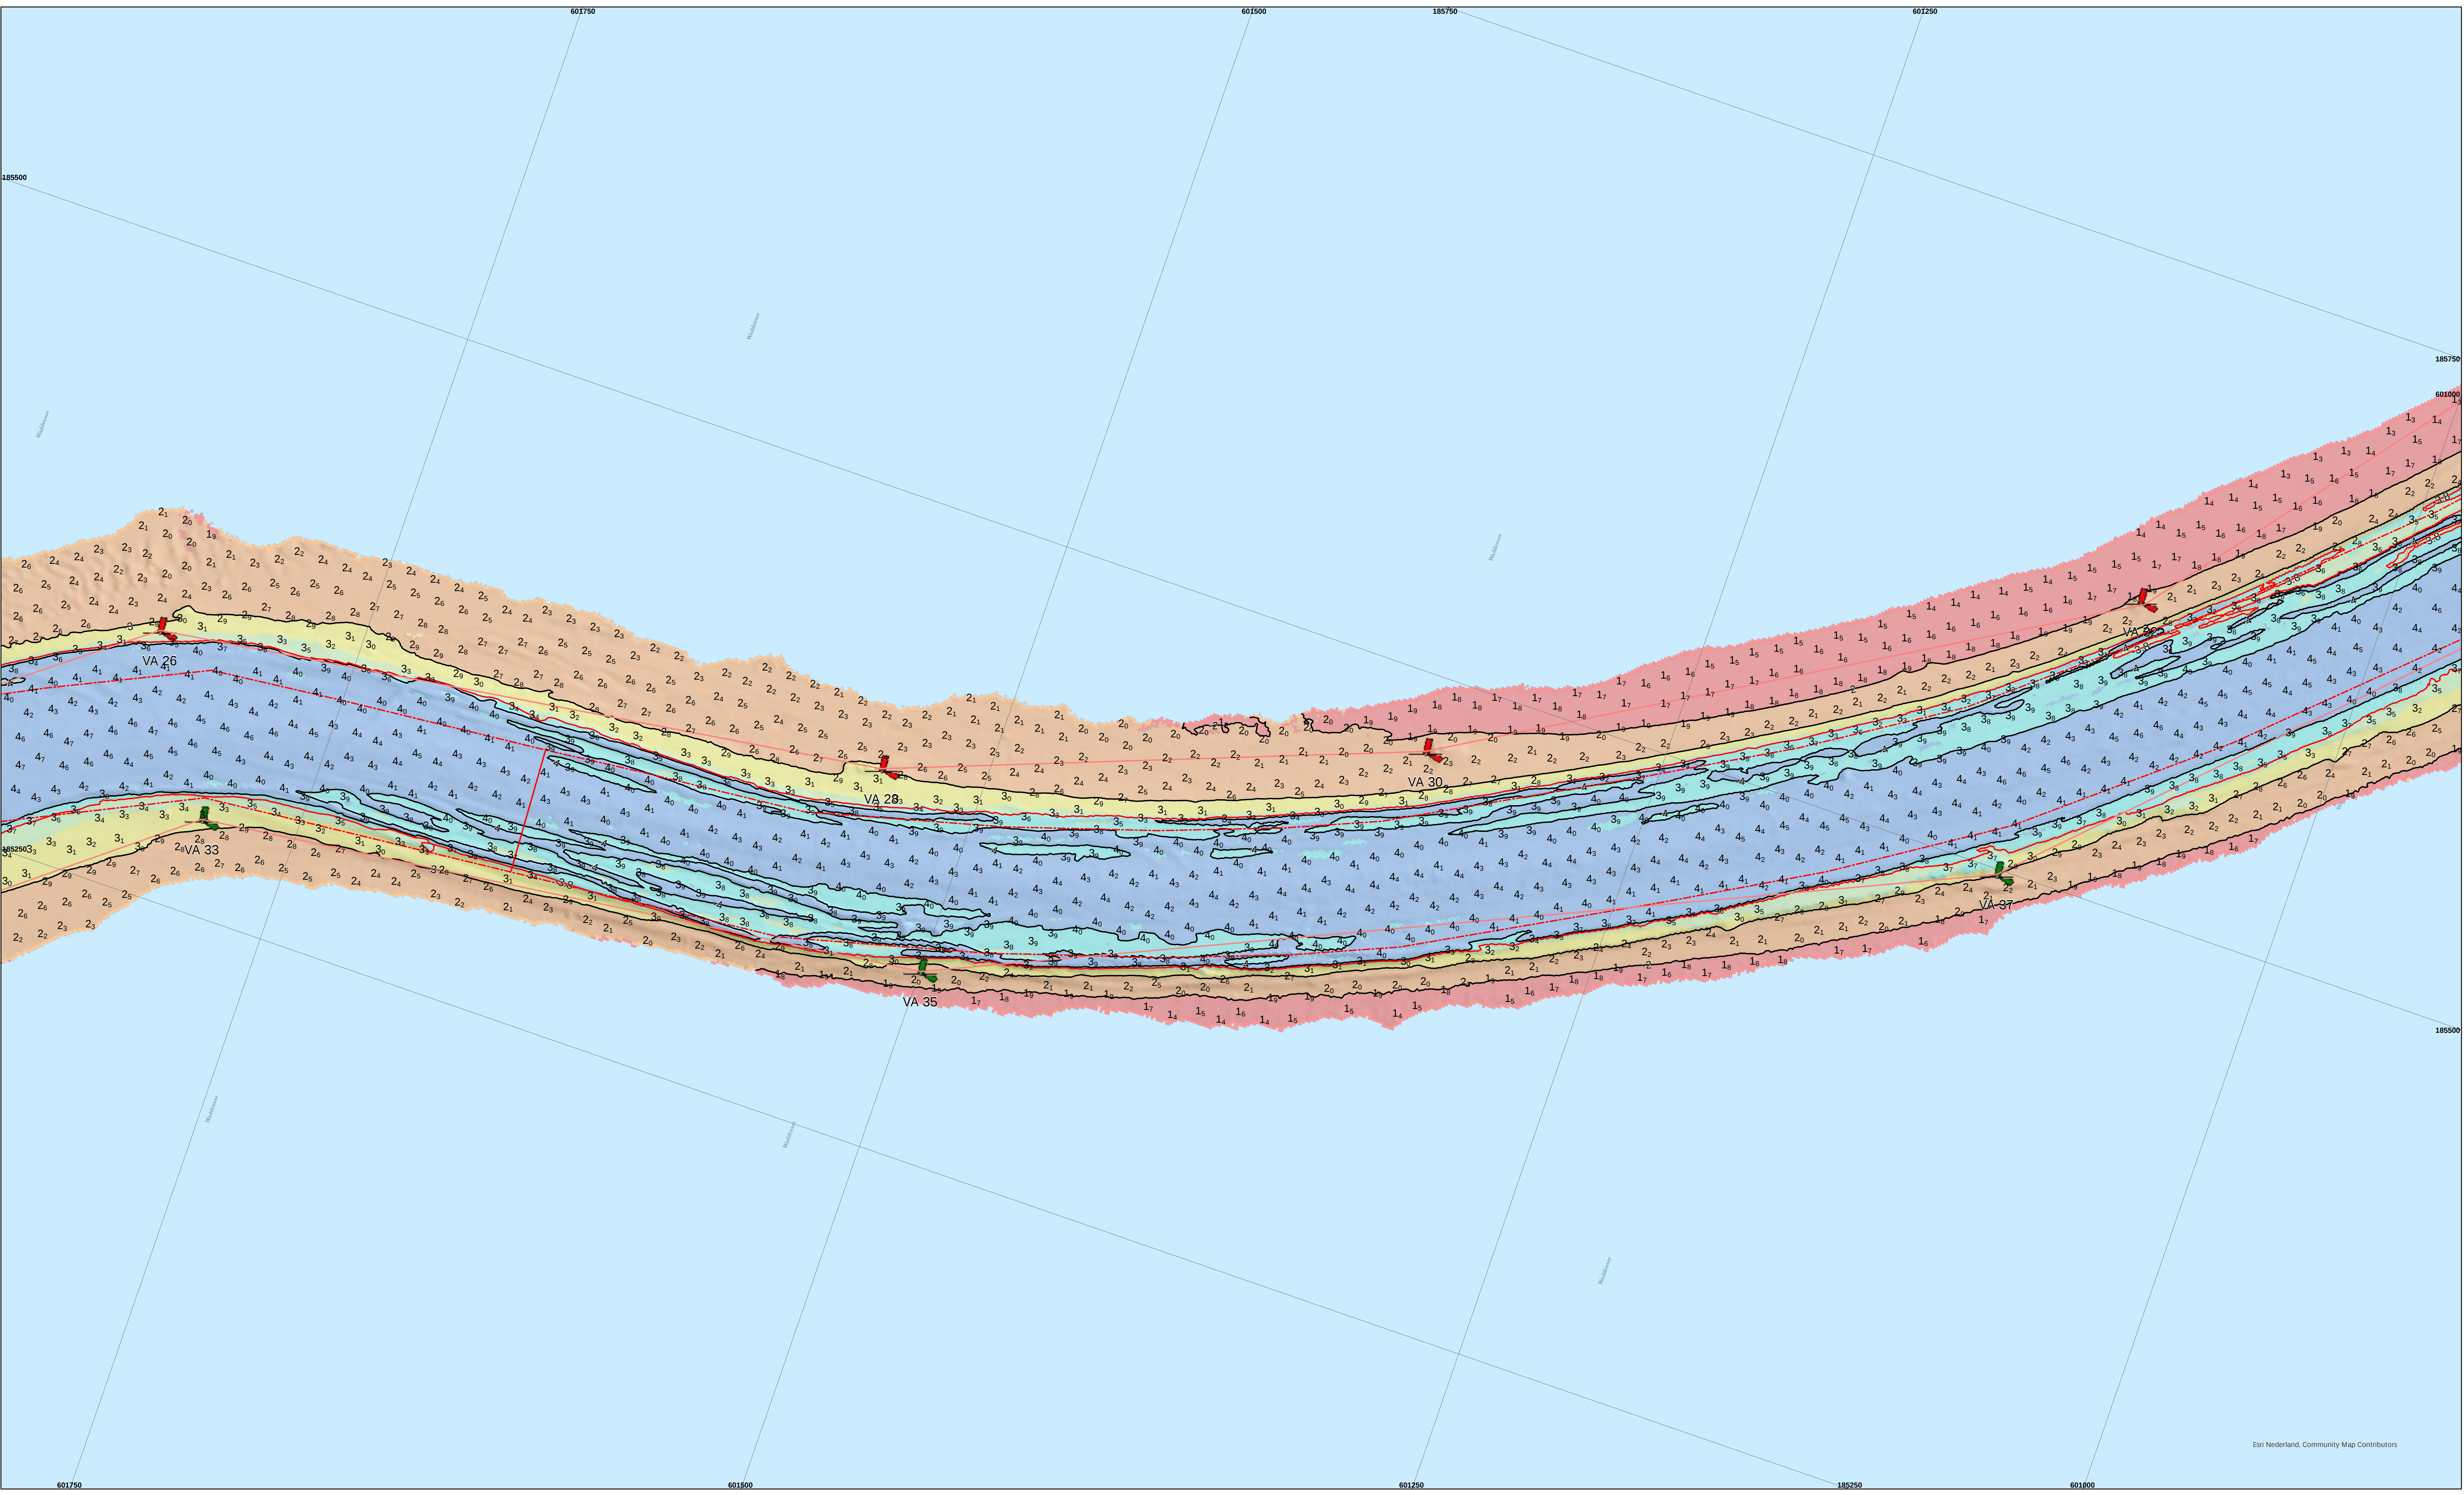



De lodinggegevens zijn bestemd voor het beheer-, onderzoek- en advieswerk van RWS

Deze kaart is niet bestemd voor nautisch gebruik

Geodetische informatie		Algemene informatie	
Projectie	: Rijksdriehoekstelsel	Meetvaartuig	: ms. Siege / Amasus
Geodetische Datum	: Amersfoort	Ingewonnen met	: EM2040c Multi-, EM400 singlebeam
Ellipsoïde	: Bessel	Standopnemer	: Octans IV
Verticale Datum	: NAP	Softwarepakket	: Qinsy 9/ ArcGISpro
Correctienetwerk	: Netpos	Datum vorige opname	: mei 2025
Plaatsbepaling	: Septentrio AsterX RTK	Betonningsbestand	: GDR vaarwegmarkering (19-8-2025)
Coördinaten	: Omgerekend van ETRS89 via RDNAPTRANS2018 naar RDNA	Vaarwegnummer	: V-31-11a
		Status	: voorlopige betonning

Legenda	Kleuren Legenda
Baggervakken_Actueel	> 5
	4.99 - 4
	3.99 - 3.8
	3.79 - 3.5
	3.49 - 3
	2.99 - 2
	1.99 - 0

Zichtbare raster (vaargeul) en dieptelijn gebaseerd op raster 1x1m (gemiddeld)
Dieptecijfers gebaseerd op 5x5m raster (diepste random weergegeven)


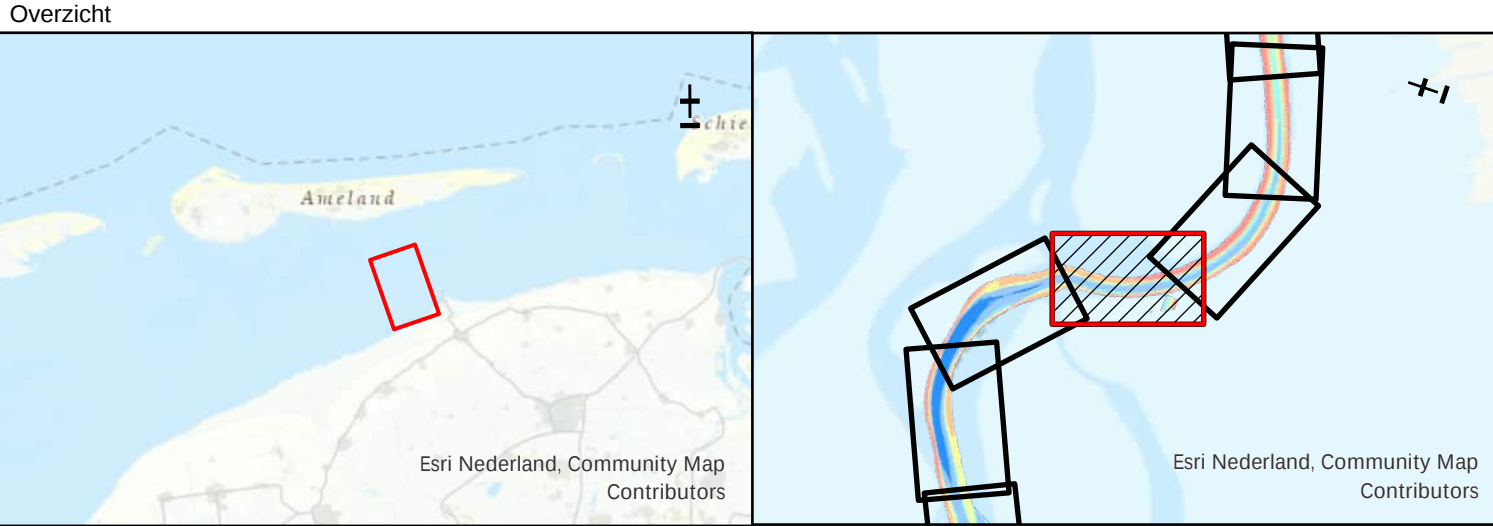


Waddenzee - Borden Deep

Veerbootroute Ameland
opname dd. 29,30 juli 2025 (vaargeul); 31-7/14-8-2025 (overzicht)

Opdrachtgever:		PRS projectcode	25WDZ4010ml7_01
		Kaartnummer	25WDZ4010ml7_01_diepte
		Kaartserie	blad 11 van 14 bladen
		Normering data	NL Norm A Hydrografie
Opdrachtnemer:		Formaat	A0/A1
		Bestandsnaam	Veerbootroute_Ameland_vaargeul_v33.aprx
		Schaal: 1:1000	0 5 10 20 30 40 50 Meters
		Getekend	Gezien Akkoord
		CIV MM Assen	
		19-8-2025	

Aan deze uitgave kunnen geen rechten worden ontleend

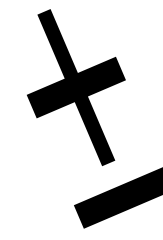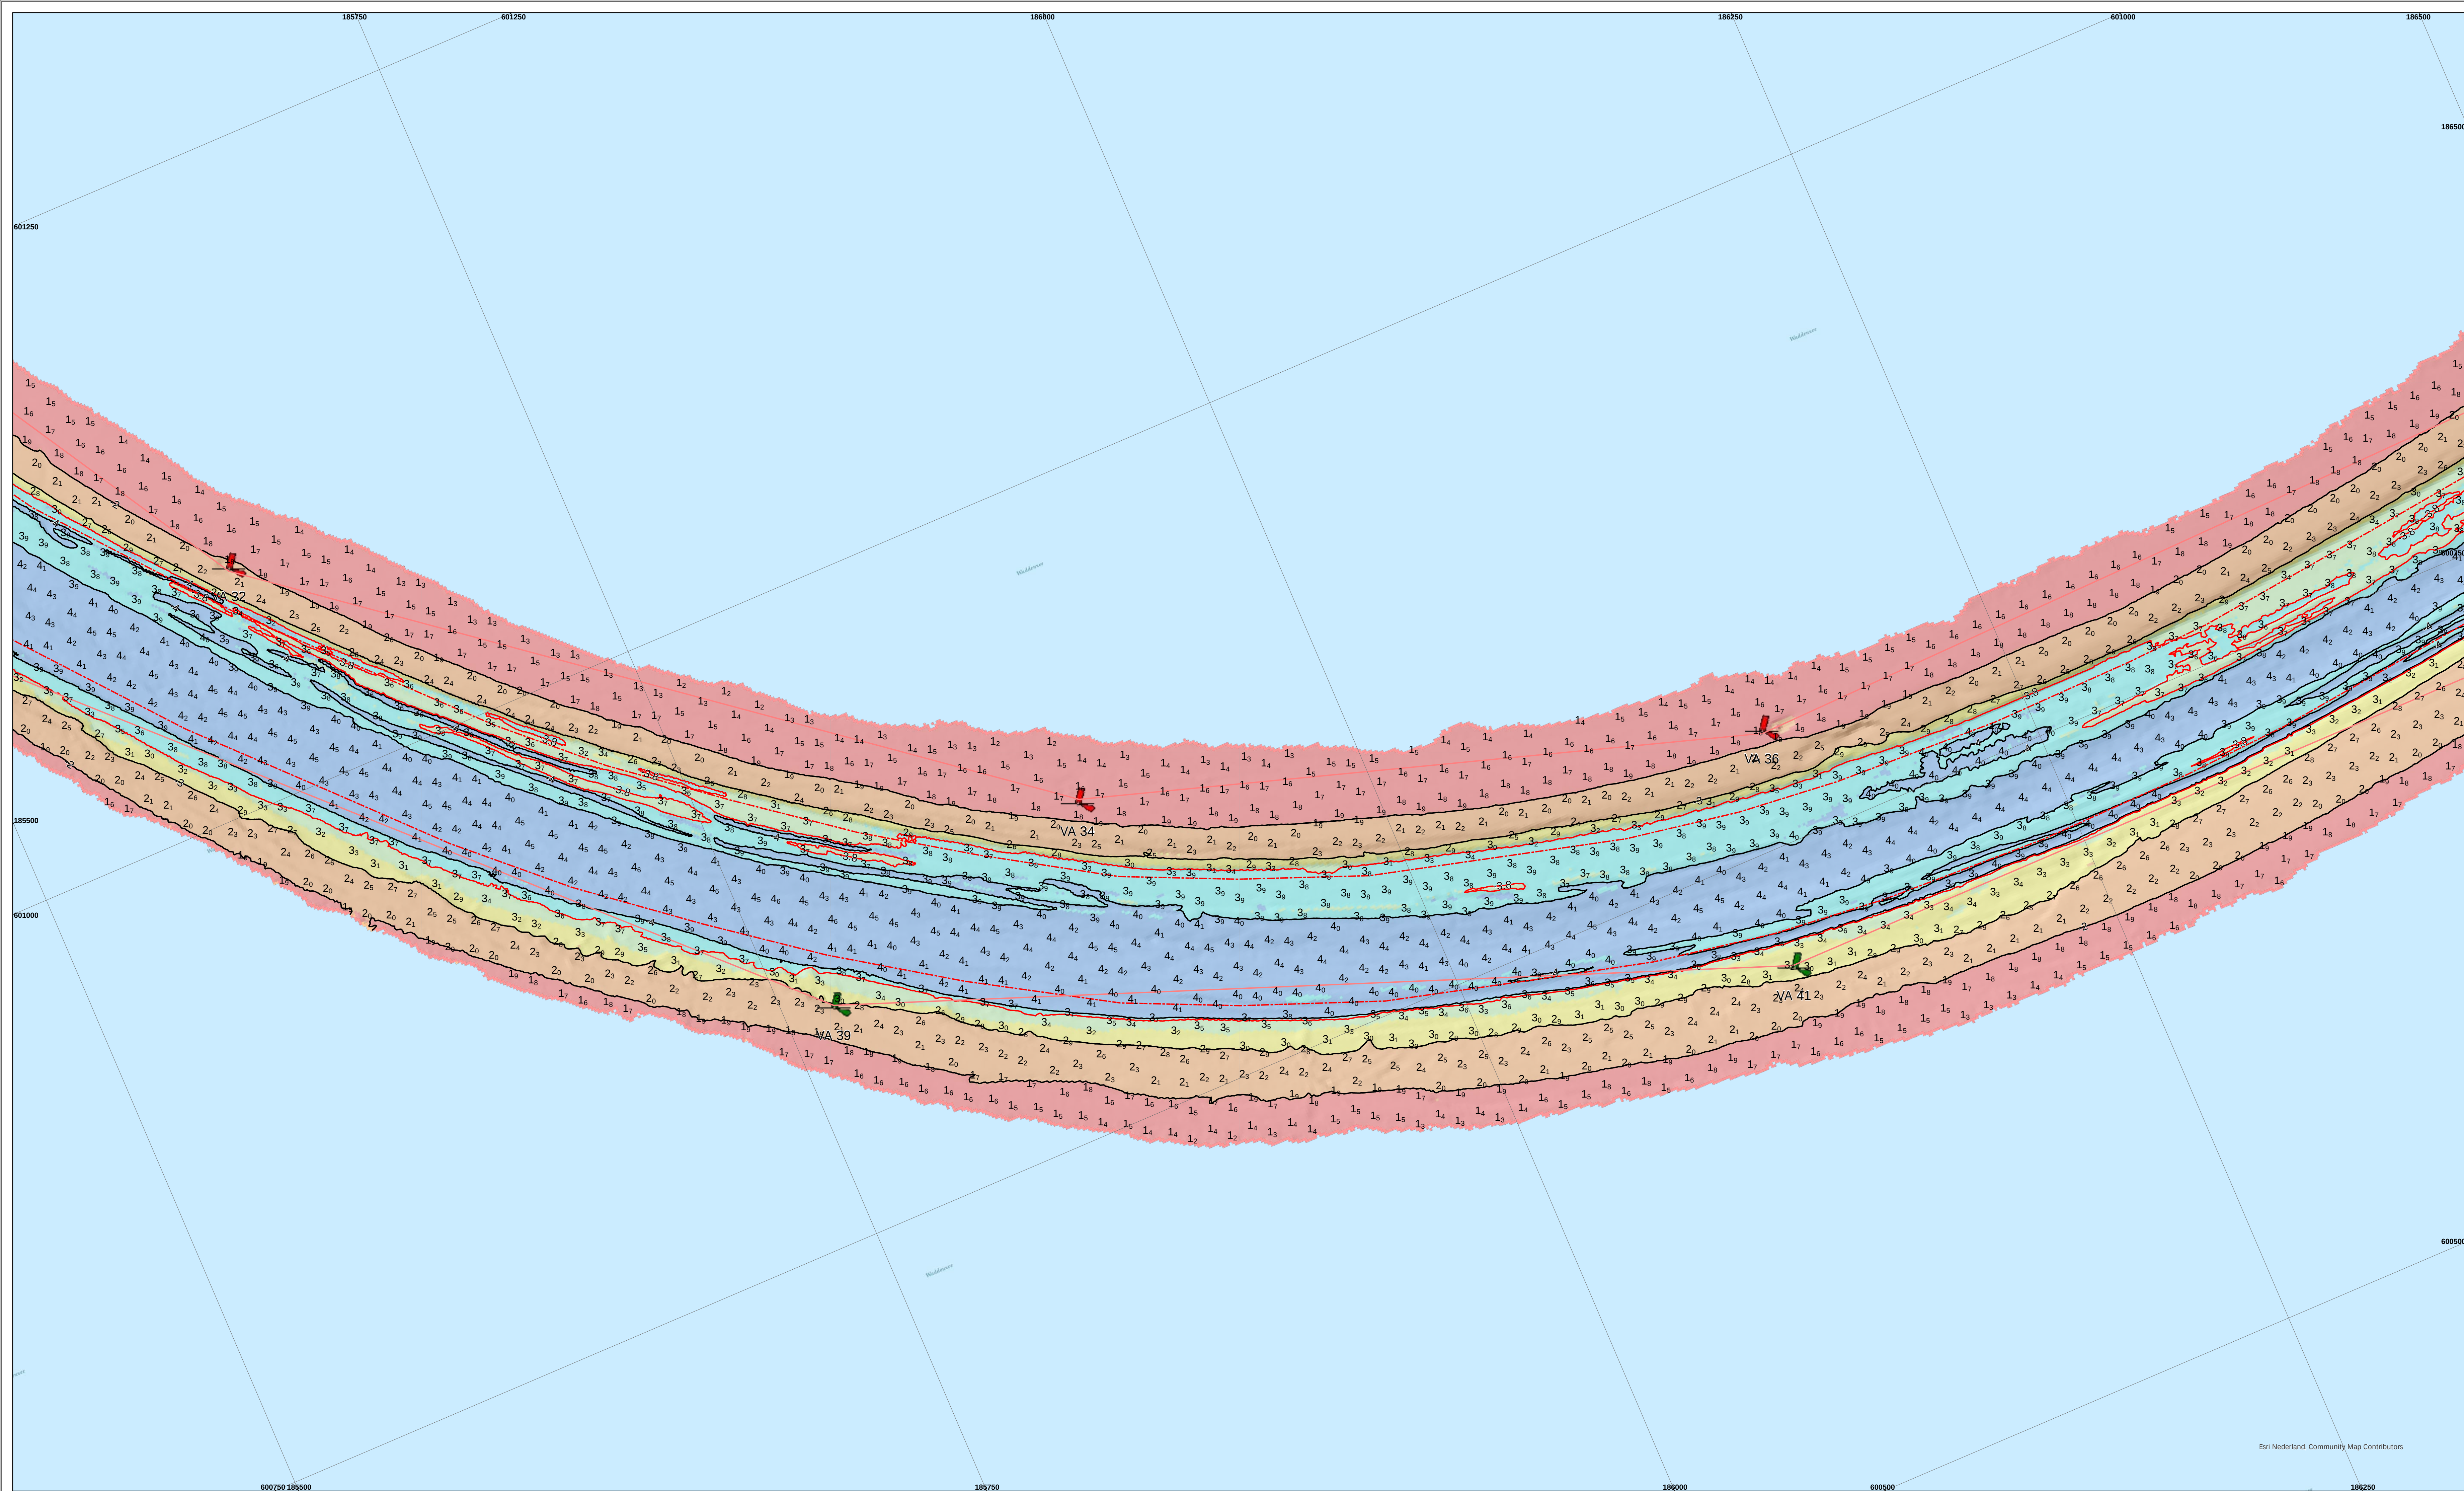

De lodinggegevens zijn bestemd voor het beheer-, onderzoek- en advieswerk van RWS

Deze kaart is niet bestemd voor nautisch gebruik

Geodetische informatie	Algemene informatie
Project: Rijkswaterhoofdstelsel	Meelevaartig: ms, Siegle / Amasus
Geodetische Datum: Amersfoort	Ingewonnen met: EM2040C Multi-, EM400 singlebeam
Ellipsoïde: Bessel	Datumopnemer: Octans IV
Verticale Datum: NAP	Softwarepakket: Qinsy 9.0 ArcGISPro
Correctienetwerk: Netpos	Datum vervoer opname: mei 2025
Gebruik: Seismitrix AsterX RTK	Bepotingsbestand: 100R vaarwegmarkering (19-8-2025)
Coördinaten: Omgekeerd van ETRS89 via RDNAPTRANS2018 naar RDNAP	Vaarwegnummer: V-31.11a
	Voorlopige markering

Legenda




Kleuren Legenda

 > 5
 4.99
 3.99
 3.79
 3.49
 2.99
 1.99

Zichtbare raster (vaargeul) en dieptelijnen gebaseerd op raster 1x1m (gemiddeld)

Dieptecijfers gebaseerd op 5x5m raster (ondiepste random weergegeven)

Overzicht

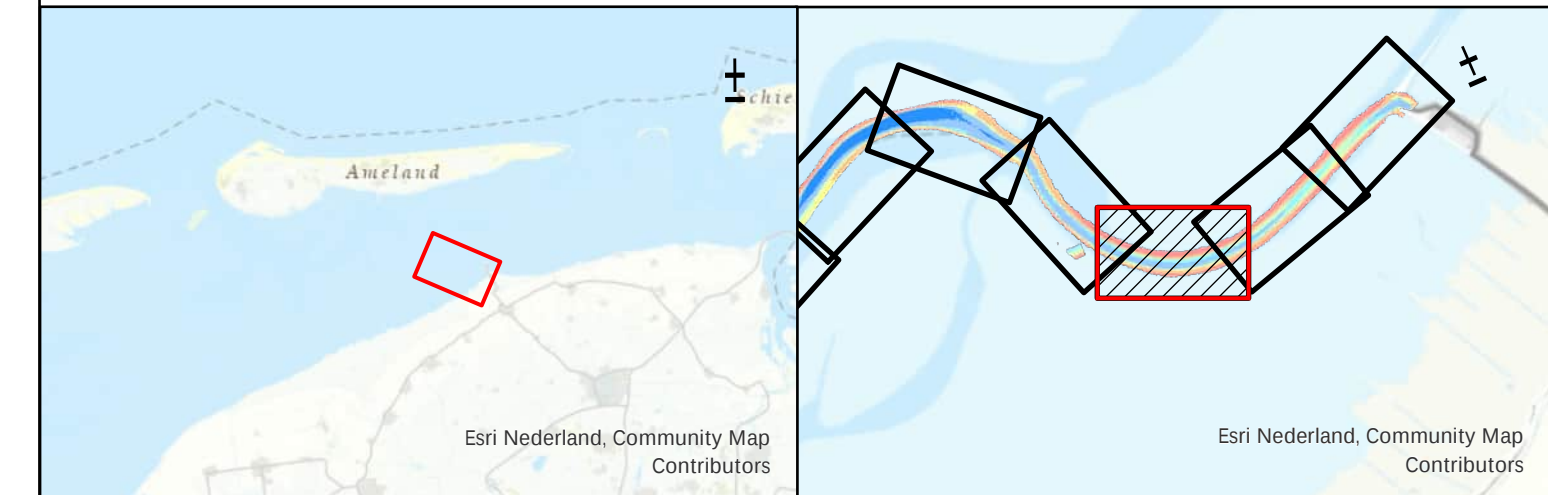


Waddenzee - Borndiep

Veerbootroute Ameland
opname dd. 29,30 juli 2025 (vaargeul); 31-7/14-8-2025 (overzicht)

Opdrachtgever:		Rijkswaterstaat District Noord-Nederland Leeuwarden/Grou/Assen	PRS projectcode	25WDZ4010mI7_01
			Kaartnummer	25WDZ4010mI7_01_diepte
Opdrachtnemer:		Rijkswaterstaat Centrale Informatievoorziening (CIV) IGA Mobiel meten team 1 Assen	Kaartserie	blad 12 van 14 bladen
			Nummering data	NL Norm A Hydrograaf
			Formaat	A0/A1
			Bestandsnaam	Vierboortroute_Ameland_vlaargnd_v33.aprx
			Schaal:	1:1000
			Getekend	Gezien
			CIV MM Assen	Akkoord
			19-8-2025	

Aan deze uitgave kunnen geen rechten worden ontleend.

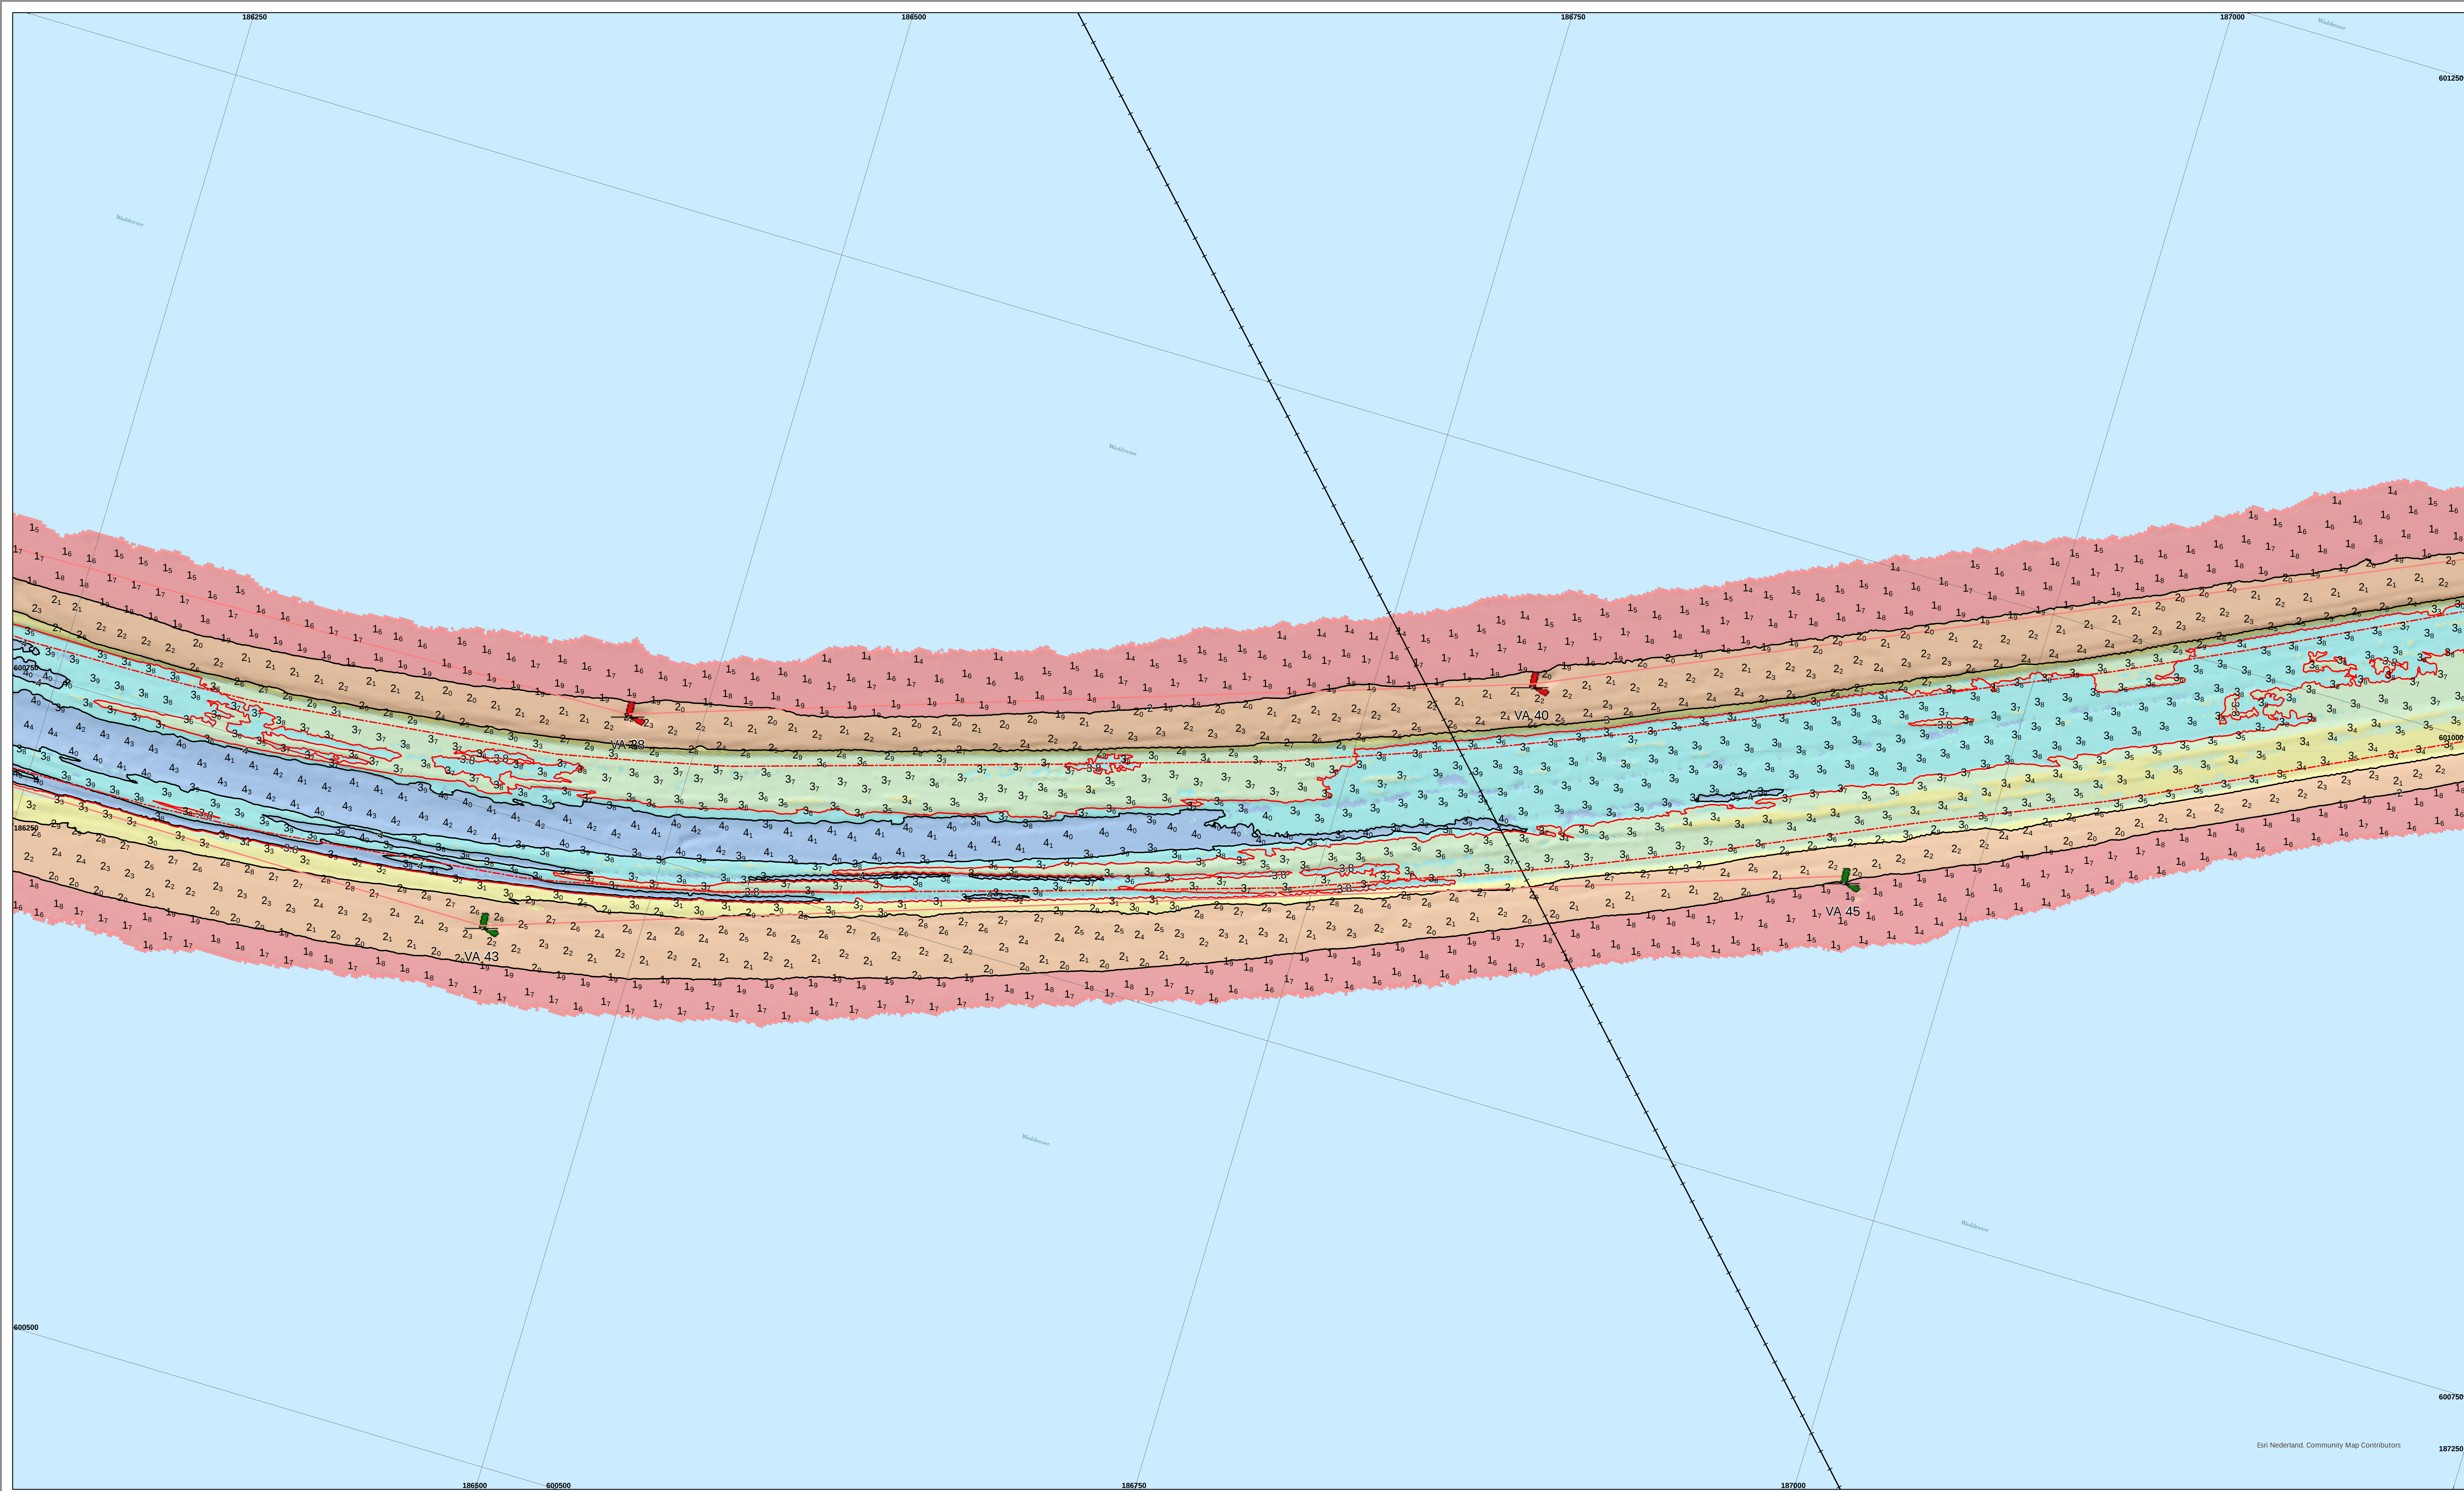

De lodinggegevens zijn bestemd voor het beheer-, onderzoek- en advieswerk van RWS


Deze kaart is niet bestemd voor nautisch gebruik

Geodetische informatie		Algemene informatie	
Projectie	: Rijksdriehoekstelsel	Meetvaartuig	: ms. Siege / Amasus
Geodetische Datum	: Amersfoort	Ingewonnen met	: EM2040c Multi-, EM400 singlebeam
Ellipsoïde	: Bessel	Standopnemer	: Octans IV
Verticale Datum	: NAP	Softwarepakket	: Qinsy 9/ ArcGISpro
Correctienetwerk	: Netpos	Datum vorige opname	: mei 2025
Plaatsbepaling	: Septentrio AsterX RTK	Betonningsbestand	: GDR vaarwegmarkering (19-8-2025)
Coördinaten	: Omgerekend van ETRS89 via RDNAPTRANS2018 naar RDNA	Vaarwegnummer	: V-31-11a
		Status	: voorlopige betonning

Legenda
leidingen_waddenzee
Layer
LEIDINGENSTR
Baggervakken_Actueel

Kleuren Legenda
> 5
4.99 - 4
3.99 - 3.8
3.79 - 3.5
3.49 - 3
2.99 - 2
1.99 - 0

Zichtbare raster (vaargeul) en dieptelijnen gebaseerd op raster 1x1m (gemiddeld)
Dieptecijfers gebaseerd op 5x5m raster (ondiepte random weergegeven)


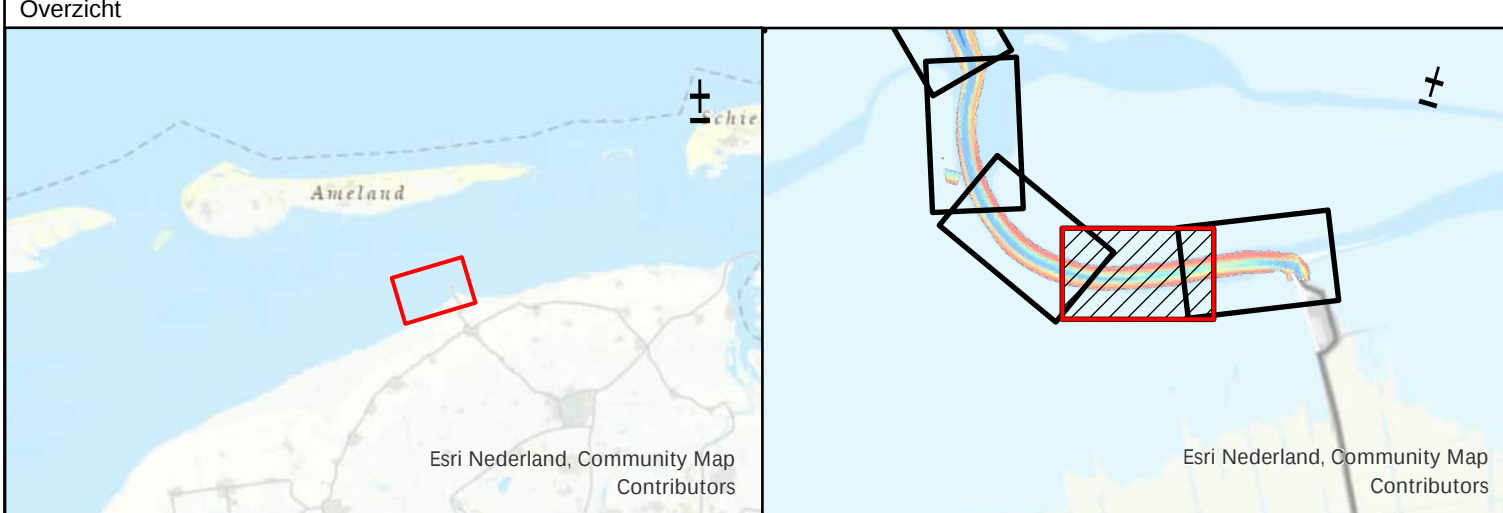


Waddenzee - Borddiep

Veerbootroute Ameland
opname dd. 29,30 juli 2025 (vaargeul); 31-7/14-8-2025 (overzicht)

Opdrachtgever:		PRS projectcode	25WDZ4010ml7_01
		Kaartnummer	25WDZ4010ml7_01_diepte
Opdrachtnemer:		Kaartserie	blad 13 van 14 bladen
		Normering data	NL Norm A Hydrografie
		Formaat	A0/A1
		Bestandsnaam	Veerbootroute_Ameland_vaargeul_v33.aprx
		Schaal: 1:1000	0 5 10 20 30 40 50 Meters
		Getekend	Gezien Akkoord
		CIV MM Assen	
		19-8-2025	

Aan deze uitgave kunnen geen rechten worden ontleend

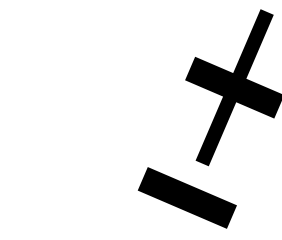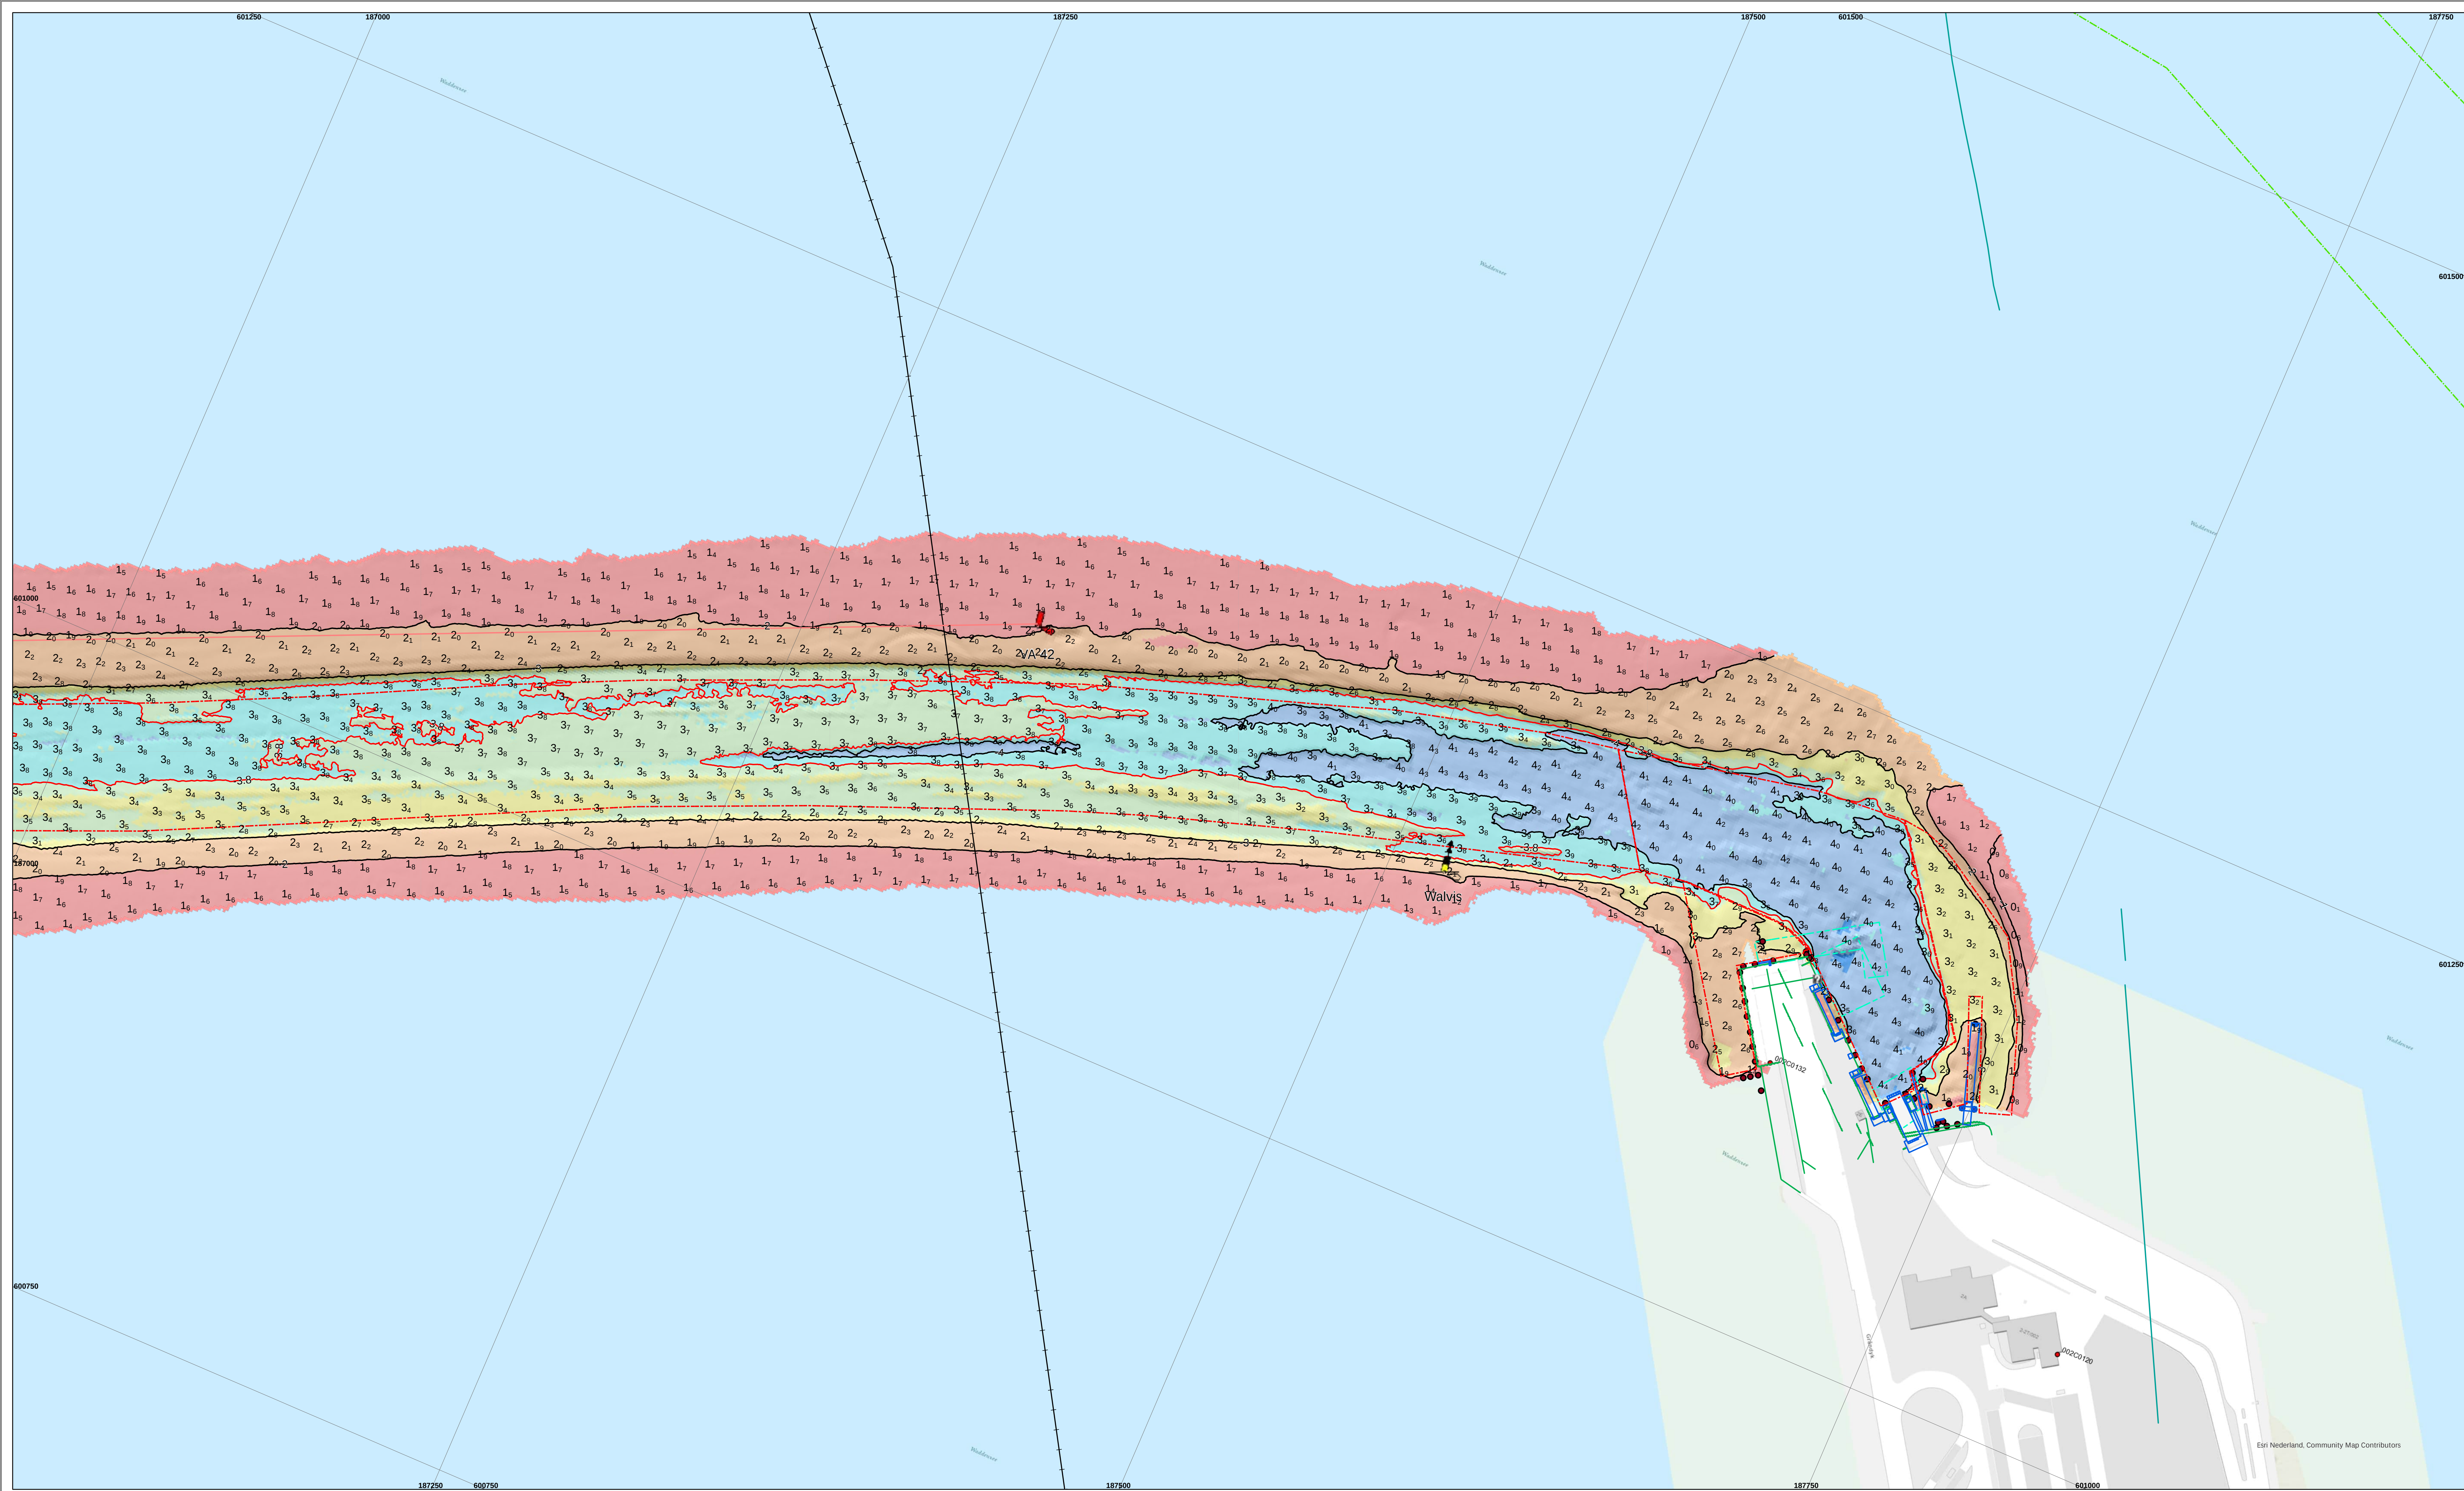


De lodinggegevens zijn bestemd voor het beheer-, onderzoek- en advieswerk van RWS

Deze kaart is niet bestemd voor nautisch gebruik

Geodetische informatie		Algemene informatie	
Projectie	: Rijksdriehoekstelsel	Meetvaartuig	: ms. Siege / Amasus
Geodetische Datum	: Amersfoort	Ingewonnen met	: EM2040c Multi-, EM400 singlebeam
Ellipsoïde	: Bessel	Standopnemer	: Octans IV
Verticale Datum	: NAP	Softwarepakket	: Qinsy 9/ ArcGISpro
Correctienetwerk	: Netpos	Datum vorige opname	: mei 2025
Plaatsbepaling	: Septentrio AsterX RTK	Betonningsbestand	: GDR vaarwegmarkering (19-8-2025)
Coördinaten	: Omgekeerd van ETRS89 via RDNAPTRANS2018 naar RDNAP	Vaarwegnummer	: V-31-11a
		Status	: voorlopige betonnen

Legenda		Kleuren Legenda	
leidingen_waddenzee		Damwanden	
Layer		Meerpalen	
LEIDINGSSTR		Bodembescherming_vlakken	
TELECOM		Baggersvakken_Actueel	
Bruggen		oudedam	

Zichtbare raster (vaargeul) en dieptelijnen gebaseerd op raster 1x1m (gemiddeld)
Dieptecijfers gebaseerd op 5x5m raster (andriepste random weergegeven)

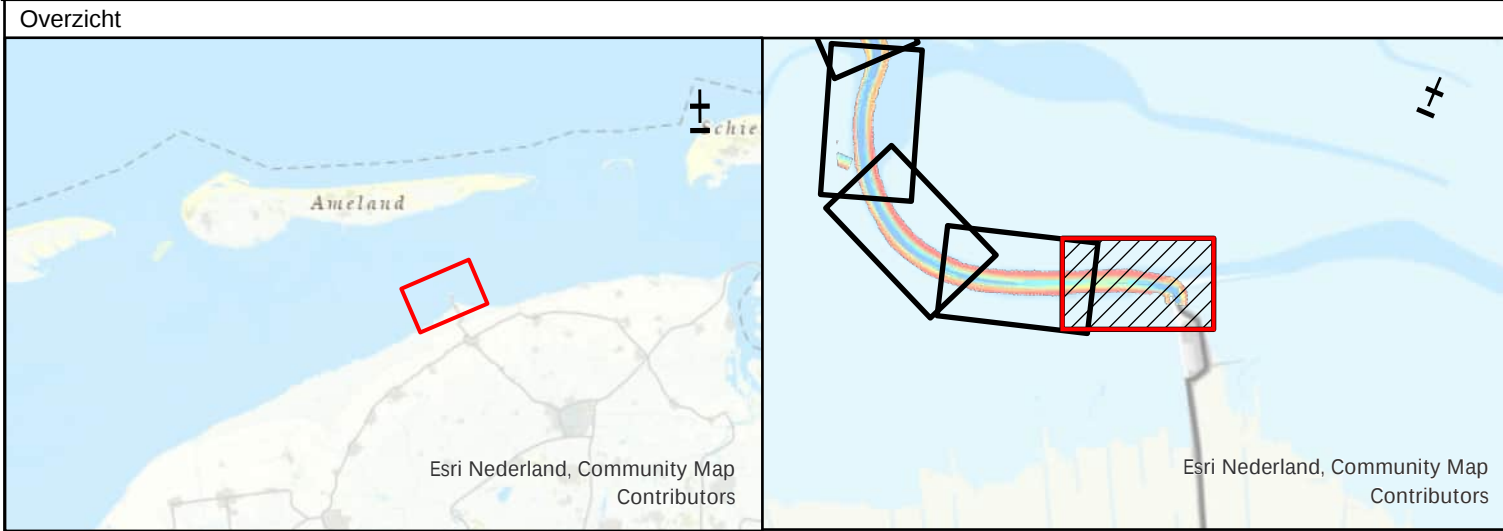

Waddenzee - Borddiep			
Veerbootroute Ameland opname dd. 29,30 juli 2025 (vaargeul); 31-7/14-8-2025 (overzicht)			
Opdrachtgever:		PRS projectcode	25WDZ4010ml7_01
		Kaartnummer	25WDZ4010ml7_01_diepte
		Kaartserie	blad 14 van 14 bladen
		Normering data	NL Norm A Hydrografie
		Formaat	A0/A1
Opdrachtnemer:		Bestandsnaam	Veerbootroute_Ameland_vaargeul_v33.aprx
		Schaal: 1:1000	0 5 10 20 30 40 50 Meters
		Getekend	Gezien
		CIV MM Assen	Akkoord
		19-8-2025	

Aan deze uitgave kunnen geen rechten worden ontleend