



De lodinggegevens zijn bestemd voor het beheer-, onderzoek- en advieswerk van RWS

Deze kaart is niet bestemd voor nautisch gebruik

Geodetische informatie		Algemene informatie	
Projectie	: Rijksdriehoekstelsel	Meetvaartuig	Amasus / Siege
Geodetische Datum	: Amersfoort	Ingewonnen met	EM2040 multibeam
Ellipsoïde	: Bessel	Standopnemer	Octans
Verticale Datum	: NAP	Softwarepakket	Qinsy / ArcgisPro
Correctienetwerk	: NETPOS	Datum vorige opname	augustus 2025
Plaatsbepaling	: Septentrio AsterX RTK	Betonningsbestand	GDR markeringen
Coördinaten	: Omgerekend van ETRS89 via RDNAFTRANS2018 naar RDNAF		

Legenda

Schelpenwinn2020_2022

dammen

lichtlijn

Nationaal Contact Nummer

Verspreidings_Actueel

Artikel20_2017

bodbeigrens

Diepte (m)


0

-25


Gridcelgrootte is 50x50cm

Dieptecijfer (m) is gebaseerd op een 25*25meter grid

ondiepte centraal geplot

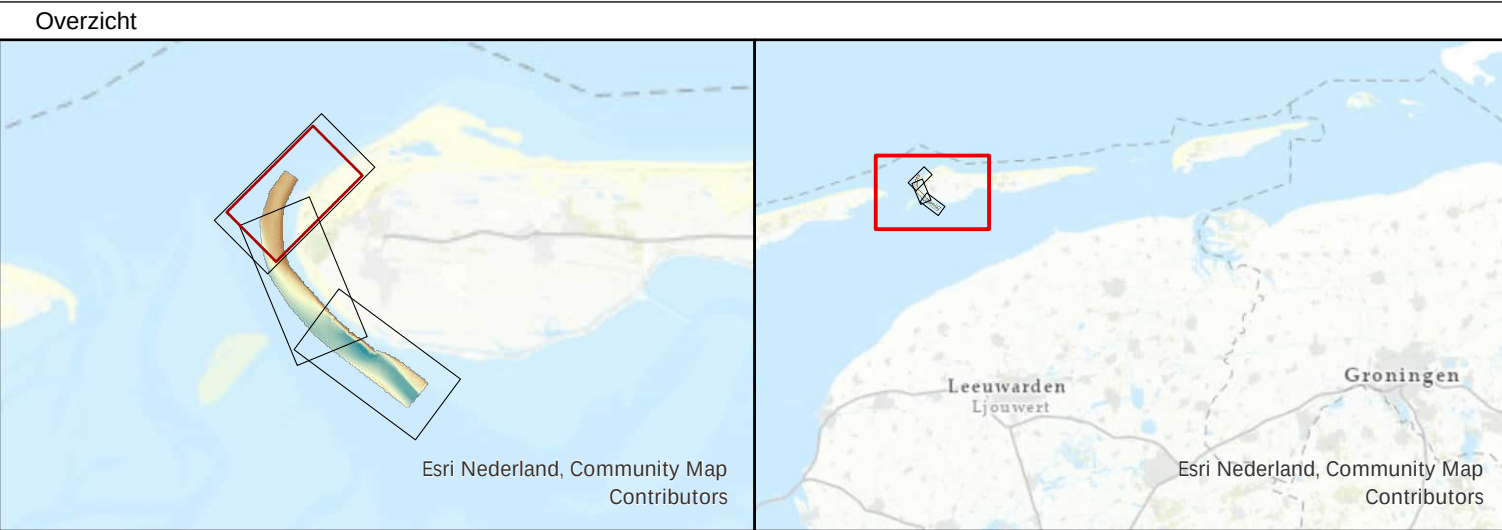

Waddenzee - Borndiep			
Damconstructie zuidwest Ameland			
Dieptekaart opname 5 december 2025			
Opdrachtgever:		Rijkswaterstaat District Noord-Nederland Assen / Grou	PRS projectcode 25WDZ4014ml12_1
			Kaartnummer 25WDZ4014ml12_1_diepte
			Kaartserie Blad 3 van 3
			Normering data NL norm A
			Formaat A0/A1
Opdrachtnemer:		Rijkswaterstaat Centrale Informatievoorziening (CIV) Inwinning en Gegevensanalyse (IGA) Mobiel Meten Team 1 Assen	Bestandsnaam zuidwestKust_Ameland.aprx
			Schaal: 1:2500
			getekend CIV MM Assen
			gecontroleerd CIV MM Assen
			9 december 2025

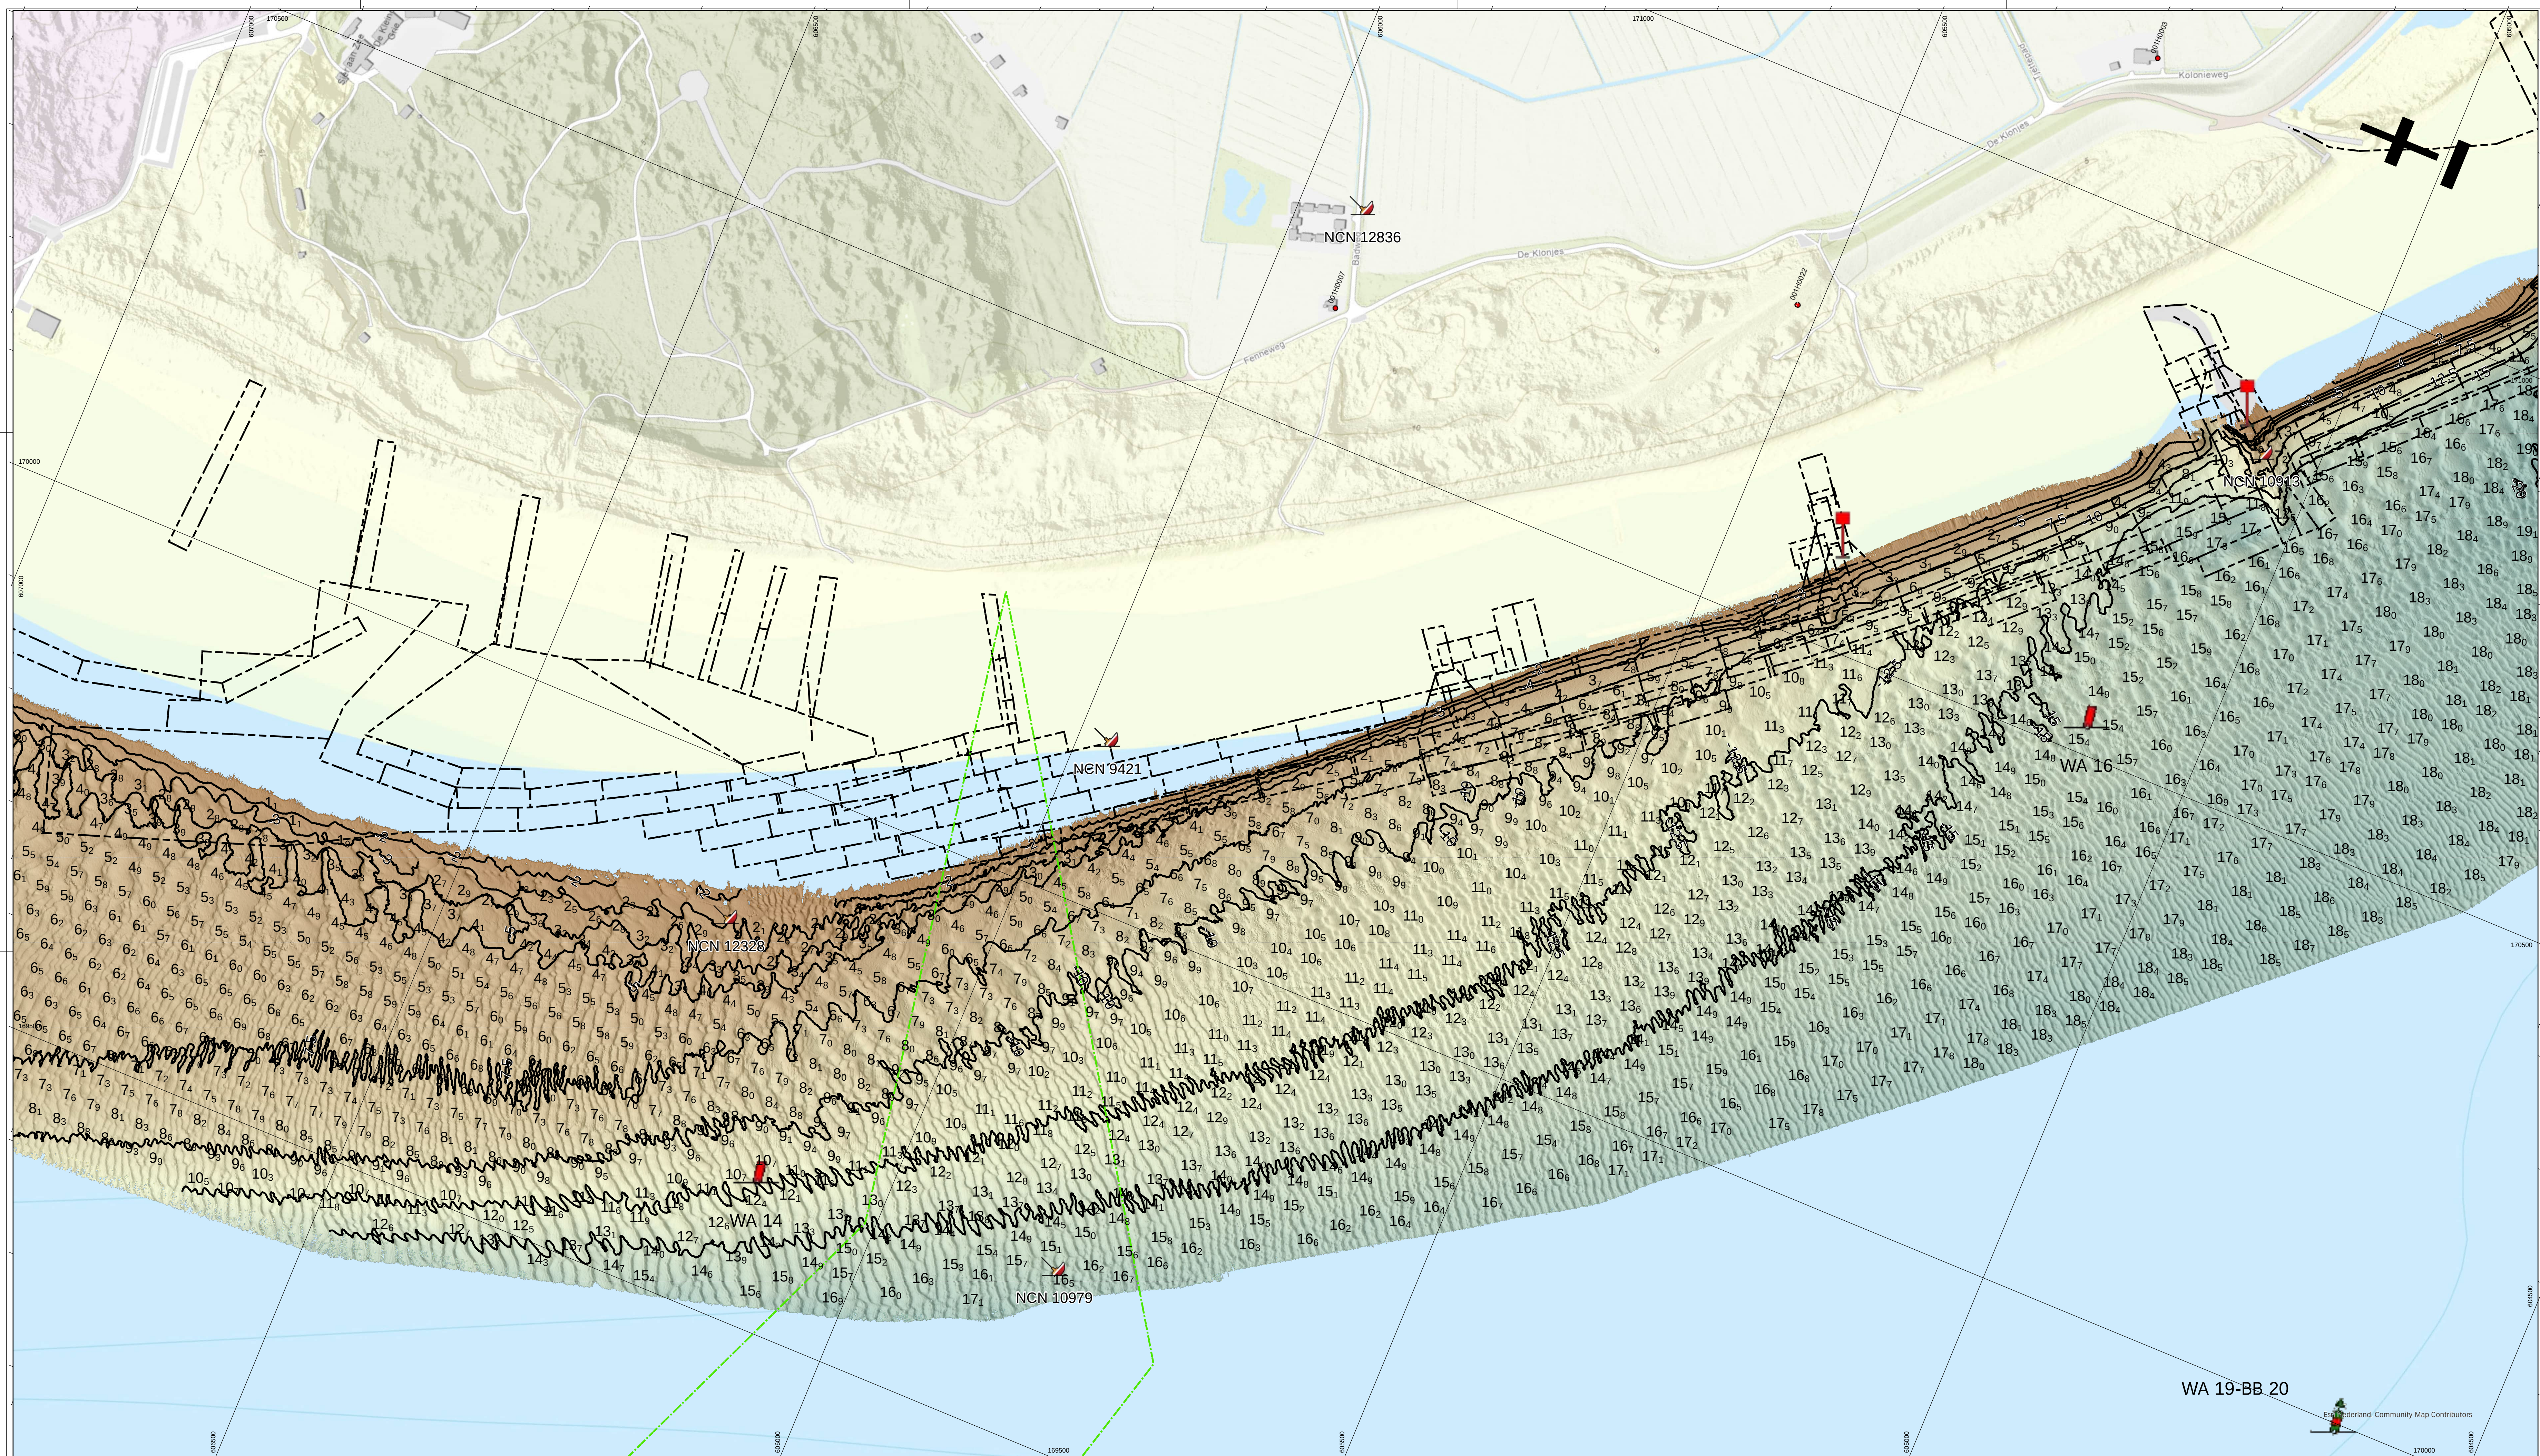

De lodinggegevens zijn bestemd voor het beheer, onderzoek- en advieswerk van RWS

Deze kaart is niet bestemd voor nautisch gebruik

Geodetische informatie		Algemene informatie	
Projectie	: Rijksdriehoekstelsel	Meetvaartuig	Amasus / Siege
Geodetische Datum	: Amersfoort	Ingewonnen met	EM2040 multibeam
Ellipsoïde	: Bessel	Standopnemer	Octans
Verticale Datum	: NAP	Softwarepakket	Qinsy / ArcgisPro
Correctienetwerk	: NETPOS	Datum vorige opname	augustus 2025
Plaatsbepaling	: Septentrio AsterX RTK	Betonningsbestand	GDR markeringen
Coördinaten	: Omgekeerd van ETRS89 via RDNAFTRANS2018 naar RDNAF		

Legenda

Schelpenwinn2020_2022

dammen

lichtlijn

Nationaal Contact Nummer

Verspreidings_Actueel

Artikel20_2017

bodbehegrens

TELECOM


Diepte (m)

-25

Gridcelgrootte is 50x50cm
Dieptecijfer (m) is gebaseerd op een 25*25meter grid
ondiepte centraal geplot



Waddenzee - Borndiep			
Damconstructie zuidwest Ameland			
Dieptekaart opname 5 december 2025			
Opdrachtgever:		PRS projectcode	25WDZ4014ml12_1
		Kaartnummer	25WDZ4014ml12_1_diepte
		Kaartserie	Blad 2 van 3
		Normering data	NL norm A
		Formaat	A0/A1
Opdrachtnemer:		Bestandsnaam	zuidwestKust_Ameland.aprx
		Schaal:	1:2500
		getekend	CIV MM Assen
		gecontroleerd	CIV MM Assen
		9 december 2025	

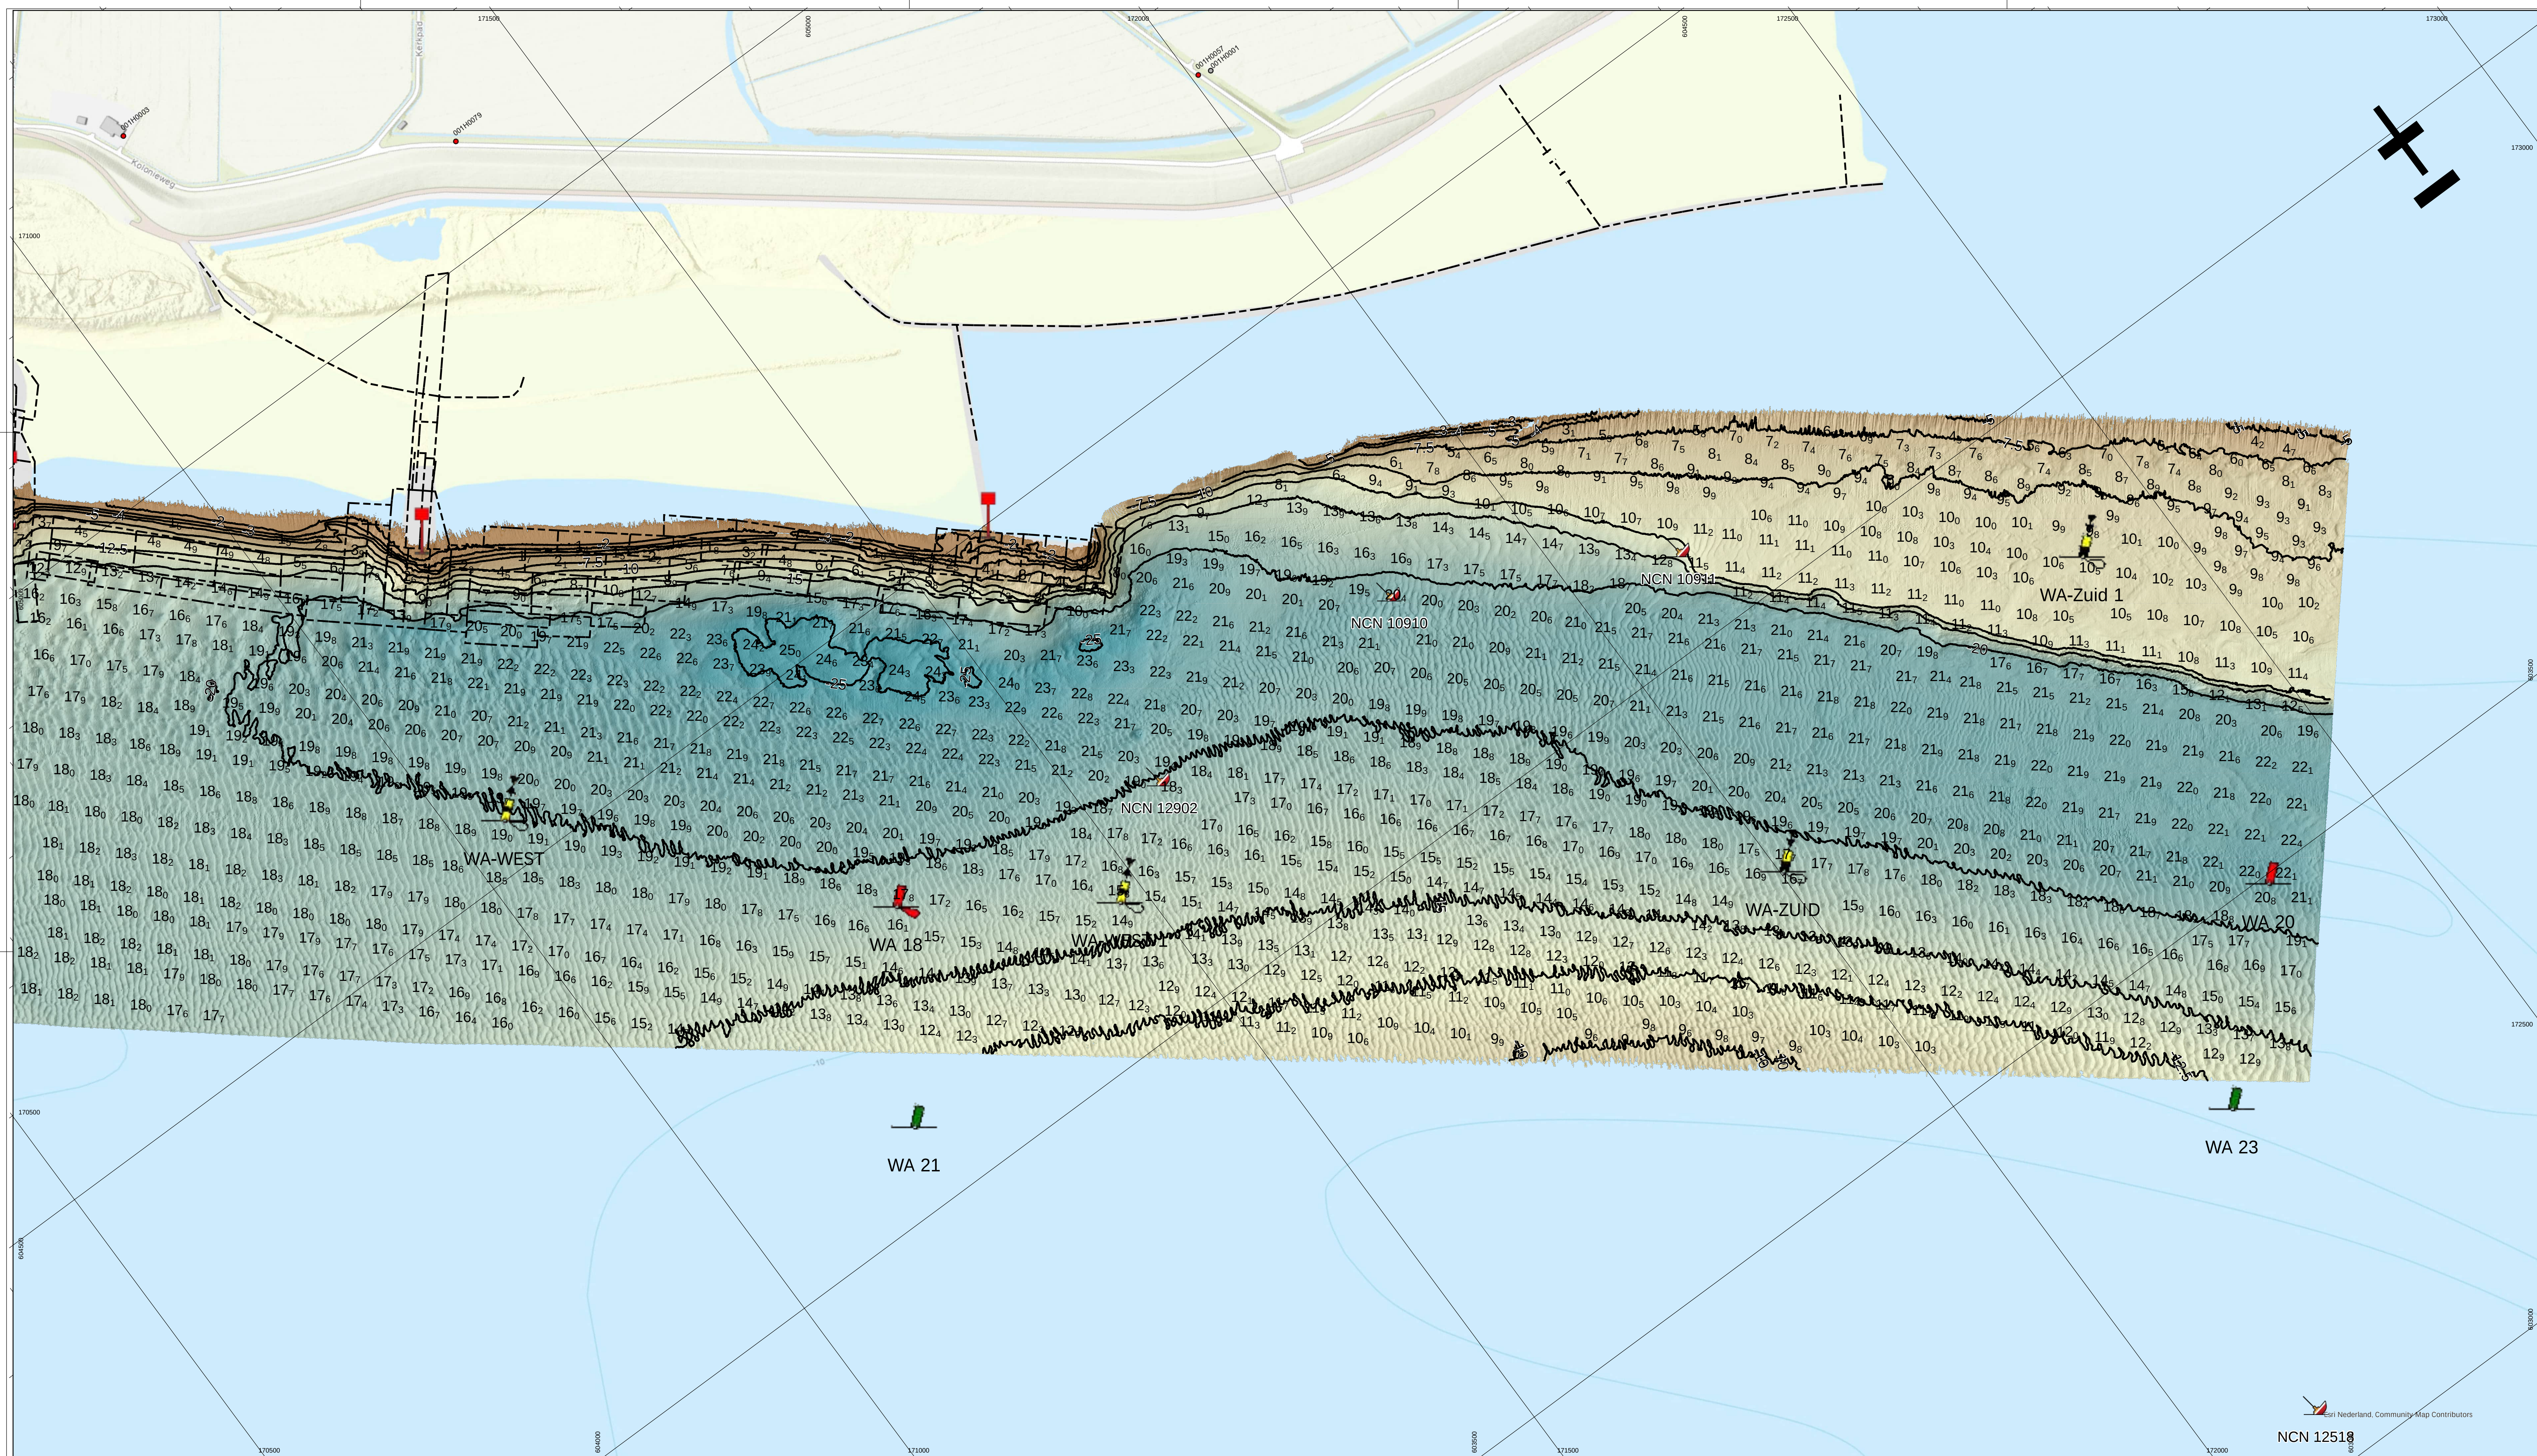

De lodinggegevens zijn bestemd voor het beheer, onderzoek- en advieswerk van RWS

Deze kaart is niet bestemd voor nautisch gebruik

Geodetische informatie		Algemene informatie	
Projectie	: Rijksdriehoekstelsel	Meetvaartuig	Amasus / Siege
Geodetische Datum	: Amersfoort	Ingewonnen met	EM2040 multibeam
Ellipsoïde	: Bessel	Standopnemer	Octans
Verticale Datum	: NAP	Softwarepakket	Qinsy / ArcgisPro
Correctienetwerk	: NETPOS	Datum vorige opname	augustus 2025
Plaatsbepaling	: Septentrio AsterX RTK	Betonningsbestand	GDR markeringen
Coördinaten	: Omgekeerd van ETRS89 via RDNAFTRANS2018 naar RDNAF		

Legenda

- Schelpenvinn2020_2022
- dammen
- lichtlijn
- Nationaal Contact Nummer
- Verspreidings_Actueel
- Artikel20_2017
- bodbehegrens



Gridcelgrootte is 50x50cm
Diepte cijfer (m) is gebaseerd op een 25x25meter grid
ondiepte centraal geplaat



Waddenzee - Borndiep			
Damconstructie zuidwest Ameland			
Dieptekaart opname 5 december 2025			
Opdrachtgever:		PRS projectcode	25WDZ4014ml12_1
		Kaartnummer	25WDZ4014ml12_1_diepte
		Kaartserie	Blad 1 van 3
		Normering data	NL norm A
		Formaat	A0/A1
Opdrachtnemer:		Bestandsnaam	zuidwestKust_Ameland.aprx
		Schaal: 1:2500	0 12.5 25 50 75 100 meters
		getekend	gecontroleerd
		CIV MM Assen	CIV MM Assen
		9 december 2025	