


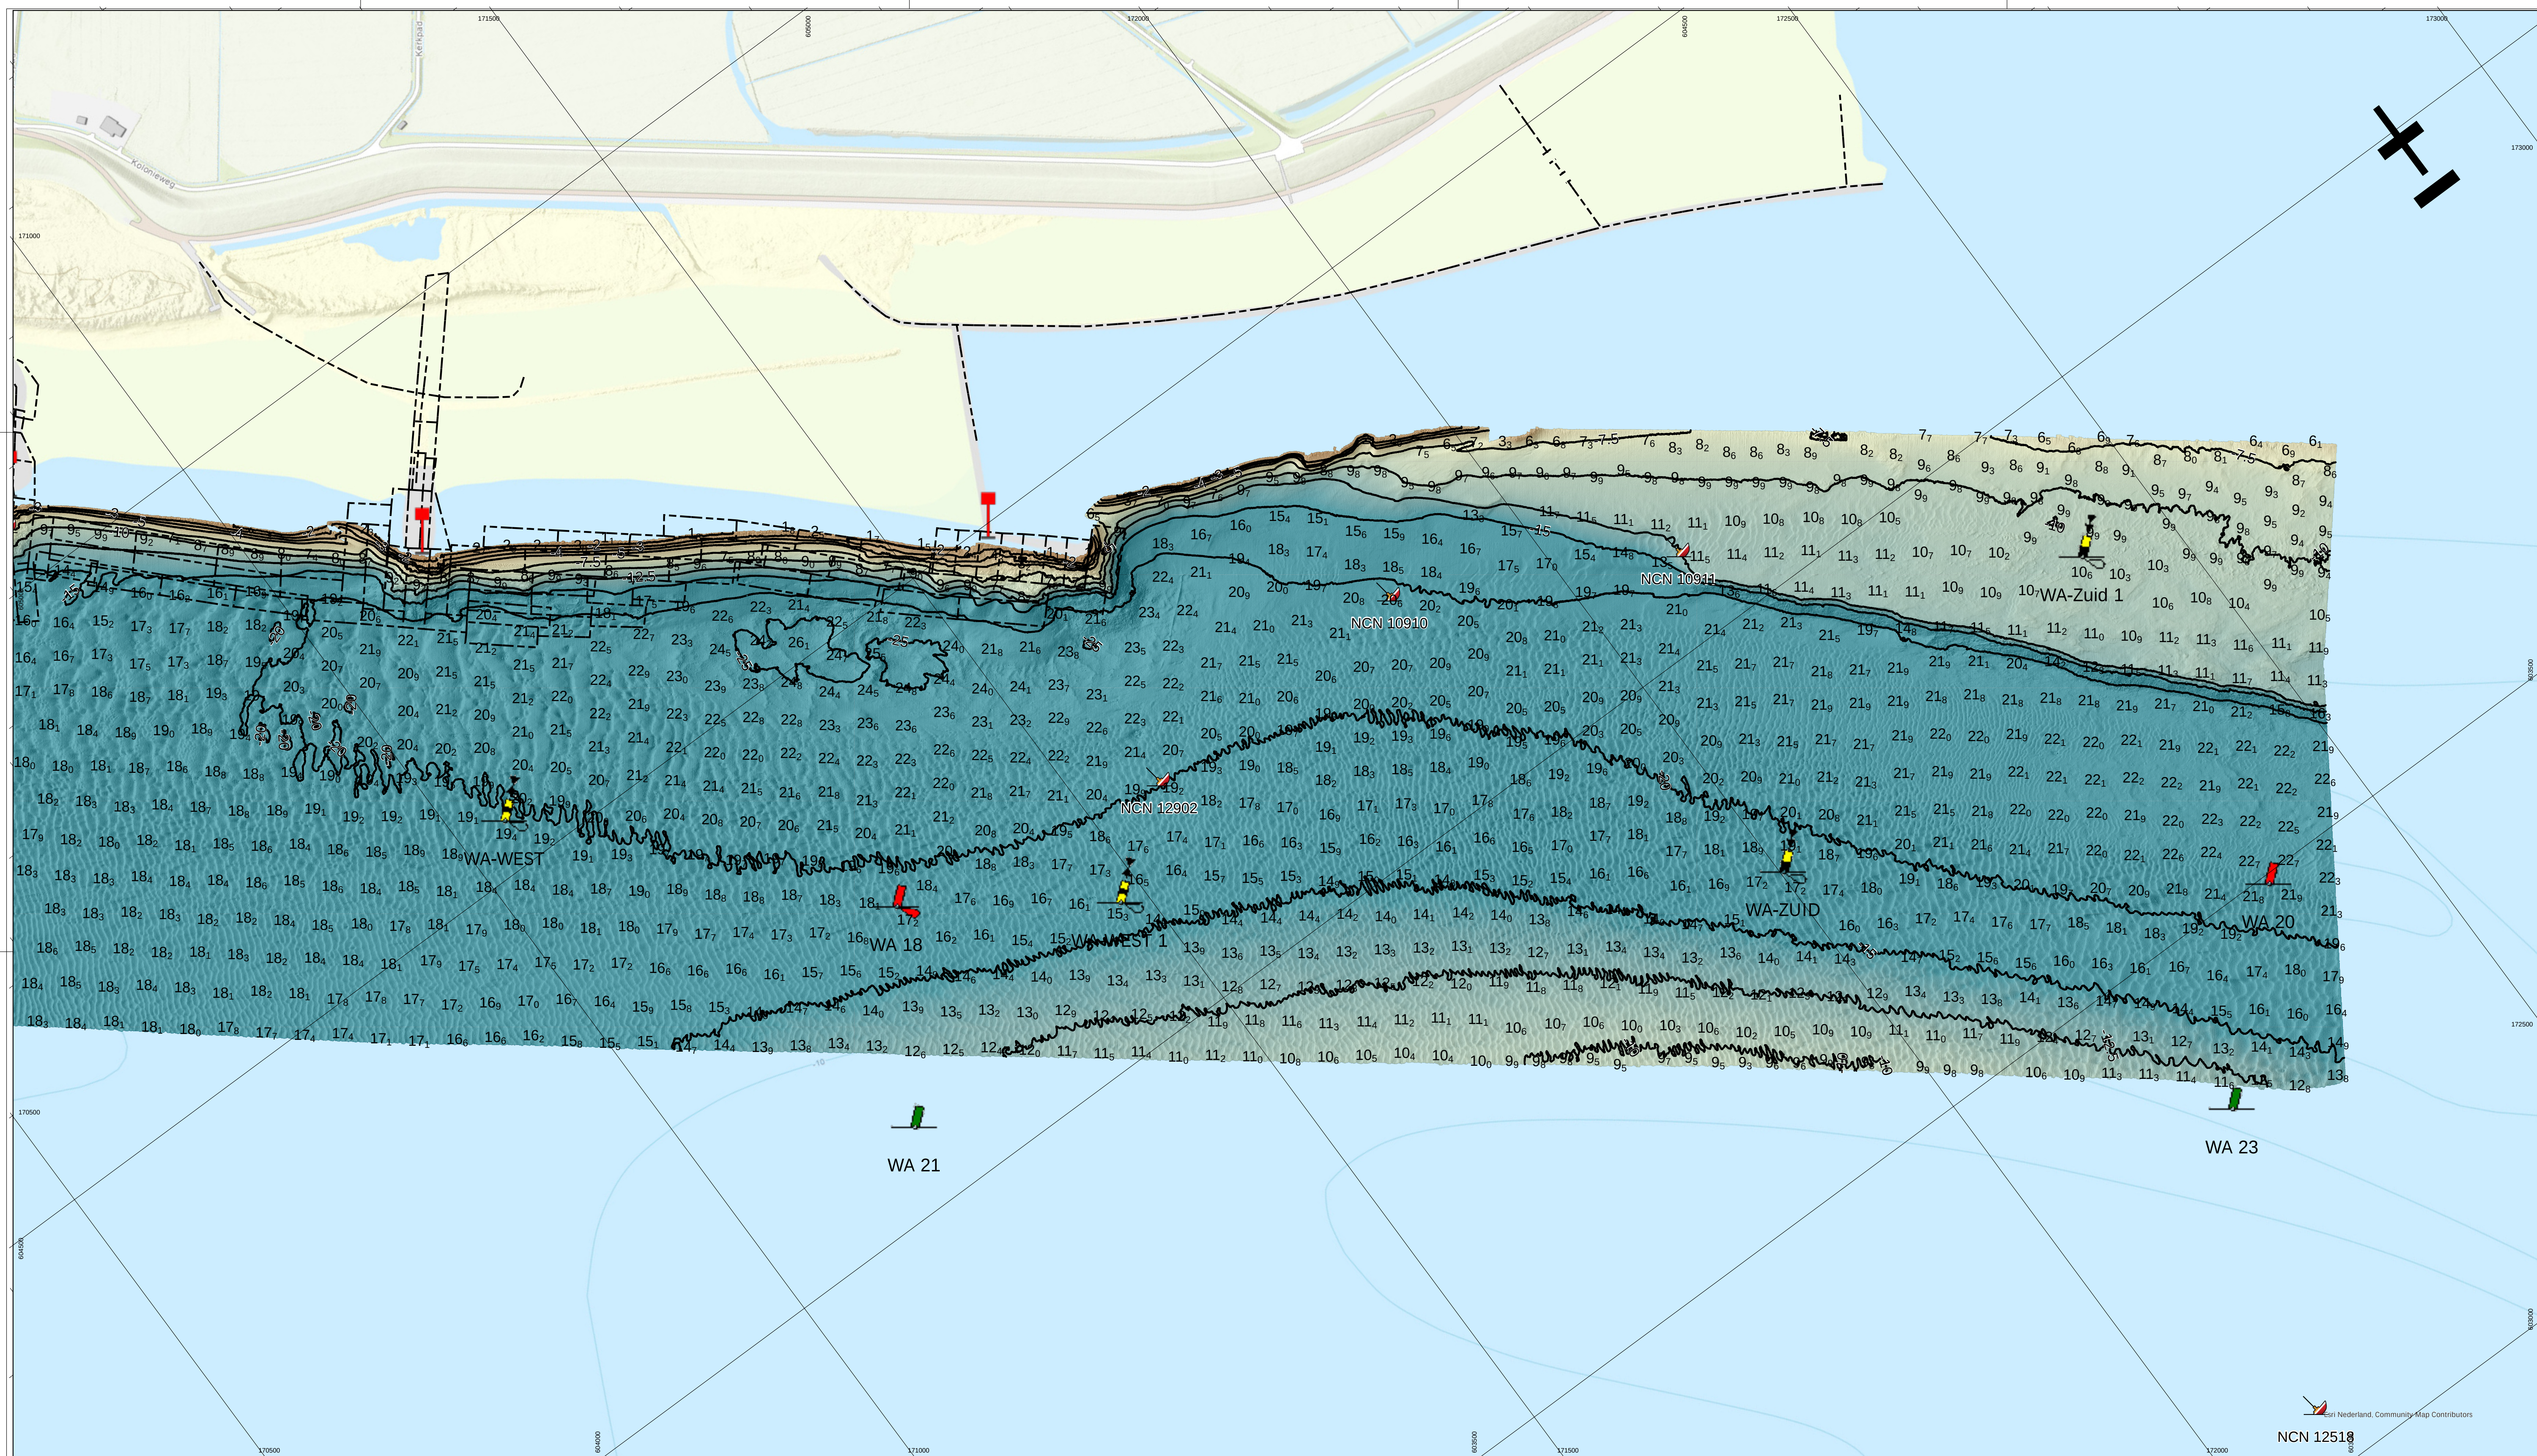


De lodinggegevens zijn bestemd voor het beheer, onderzoek- en advieswerk van RWS

Deze kaart is niet bestemd voor nautisch gebruik

Geodetische informatie		Algemene informatie	
Projectie	: Rijksdriehoekstelsel	Meetvaartuig	Amasus / Siege
Geodetische Datum	: Amersfoort	Ingewonnen met	EM2040 multibeam
Ellipsoïde	: Bessel	Standopnemer	Octans
Verticale Datum	: NAP	Softwarepakket	Qinsy / ArcgisPro
Correctienetwerk	: NETPOS	Datum vorige opname	februari 2025
Plaatsbepaling	: Septentrio AsterX RTK	Betonningsbestand	GDR markeringen
Coördinaten	: Omgerekend van ETRS89 via RDNAFTRANS2018 naar RDNAP		

Legenda

- Schelpenwinn2020_2022
- dammen
- lichtlijn
- Nationaal Contact Nummer
- Verspreidings_Actueel
- Artikel20_2017
- bodbehegrens

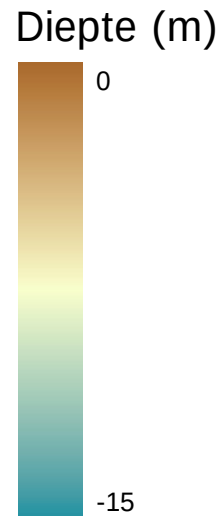


Gridcelgrootte is 25x25cm
Dieptecijfer (m) is gebaseerd op een 5*5meter grid
gemiddelde random gepresenteerd

Overzicht



Waddenzee - Borndiep			
Damconstructie zuidwest Ameland			
Dieptekaart opname 23 april 2025			
Opdrachtgever:		Rijkswaterstaat District Noord-Nederland Assen / Grou	PRS projectcode 25WDZ4014ml4_1
			Kaartnummer 25WDZ4014ml4_1_diepte
			Kaartserie Blad 1 van 3
			Normering data NL norm A
			Formaat A0/A1
Opdrachtnemer:		Rijkswaterstaat Centrale Informatievoorziening (CIV) Inwinning en Gegevensanalyse (IGA) Mobiël Meten Team 1 Assen	Bestandsnaam zuidwestkust_Ameland_diepte_nieuw2024.aprx
			Schaal: 1:2500 0 12.5 25 50 75 100 meters
			getekend gecontroleerd
			CIV MM Assen CIV MM Assen
			5 juni 2025

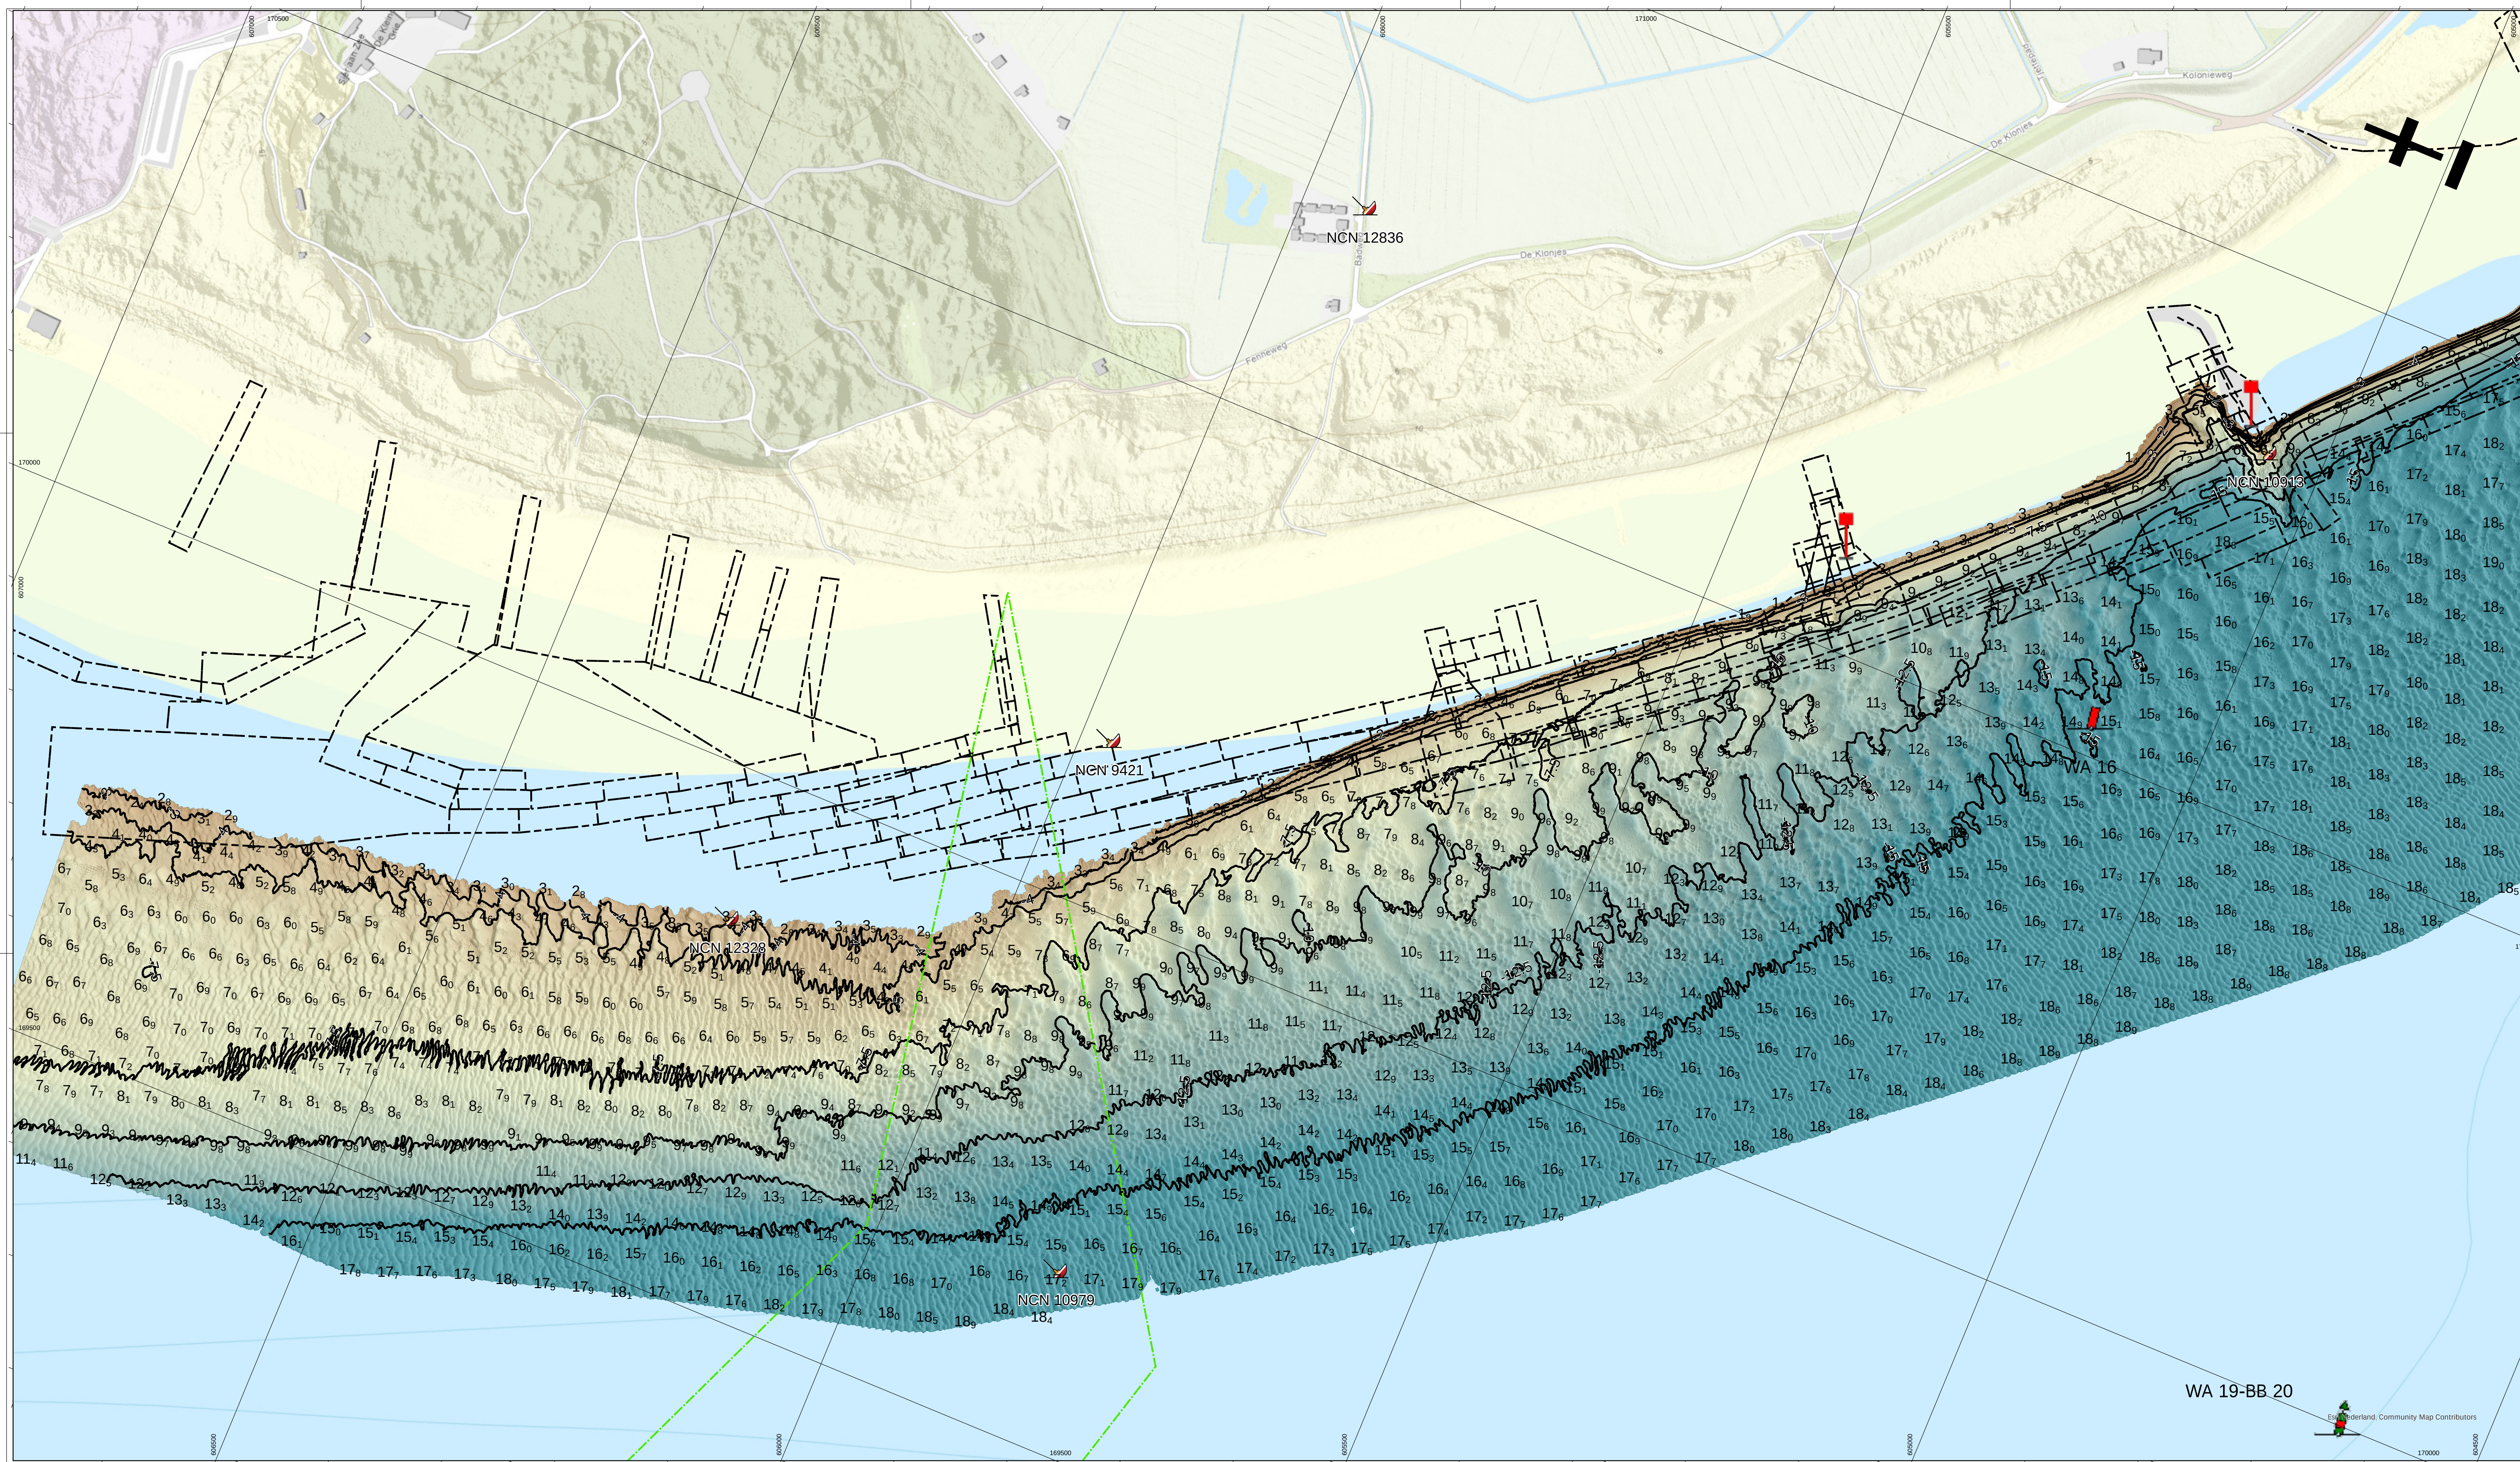

De lodinggegevens zijn bestemd voor het beheer-, onderzoek- en advieswerk van RWS

Deze kaart is niet bestemd voor nautisch gebruik

Geodetische informatie	Algemene informatie
Projectie	Rijksdriehoekstelsel
Geodetische Datum	Amersfoort
Ellipsoïde	Bessel
Verticale Datum	NAP
Coördinaatennetwerk	NETPOS
Plaatsbepaling	Sepintrio AsterX RTK
Coördinaten	Ongerekend van ETRS89 via RDNAP1TRANS2018 naar RDNAP
	Meetvaartuig
	ingewonnen met
	Standopnemer
	Softwarepakket
	Datum vorige opname
	Betonningsbestand
	Amalus / Siege
	EM2040 multibeam
	Octans
	Qinsy / ArcgisPro
	februari 2025
	GDR markeringen

Legenda

- Schelpewinn2020_2022
- dammen
- lichtlijn
- Nationaal Contact Nummer
- Verspreidings_Actueel
- Artikel20_2017
- bodbeheergrens

Layer

- TELECOM

Diepte (m)

0
-15

Griddelgrootte is 25x25cm
 Dieptecijfer (m) is gebaseerd op een 5*5meter grid
 gemiddelde random gepresenteerd

	Overzicht
--	-----------



Waddenzee - Borndiep

Damconstructie zuidwest Ameland

Dieptekaart
opname 23 april 2025

	PRS projects
--	--------------

Nederlands	Kaartnummer
------------	-------------

Kaartserie
Normering de

Normering da
Formaat

	Formaat
	Bestandsnaam


tievoorziening (CIV) gevensanalyse (IGA)	Schaal: 1:25
---	--------------

getekend

CIV MM Assa
5 juni 2025

5 juni 2025

Aan deze uitgave kunnen geen rechten worden ontleend.

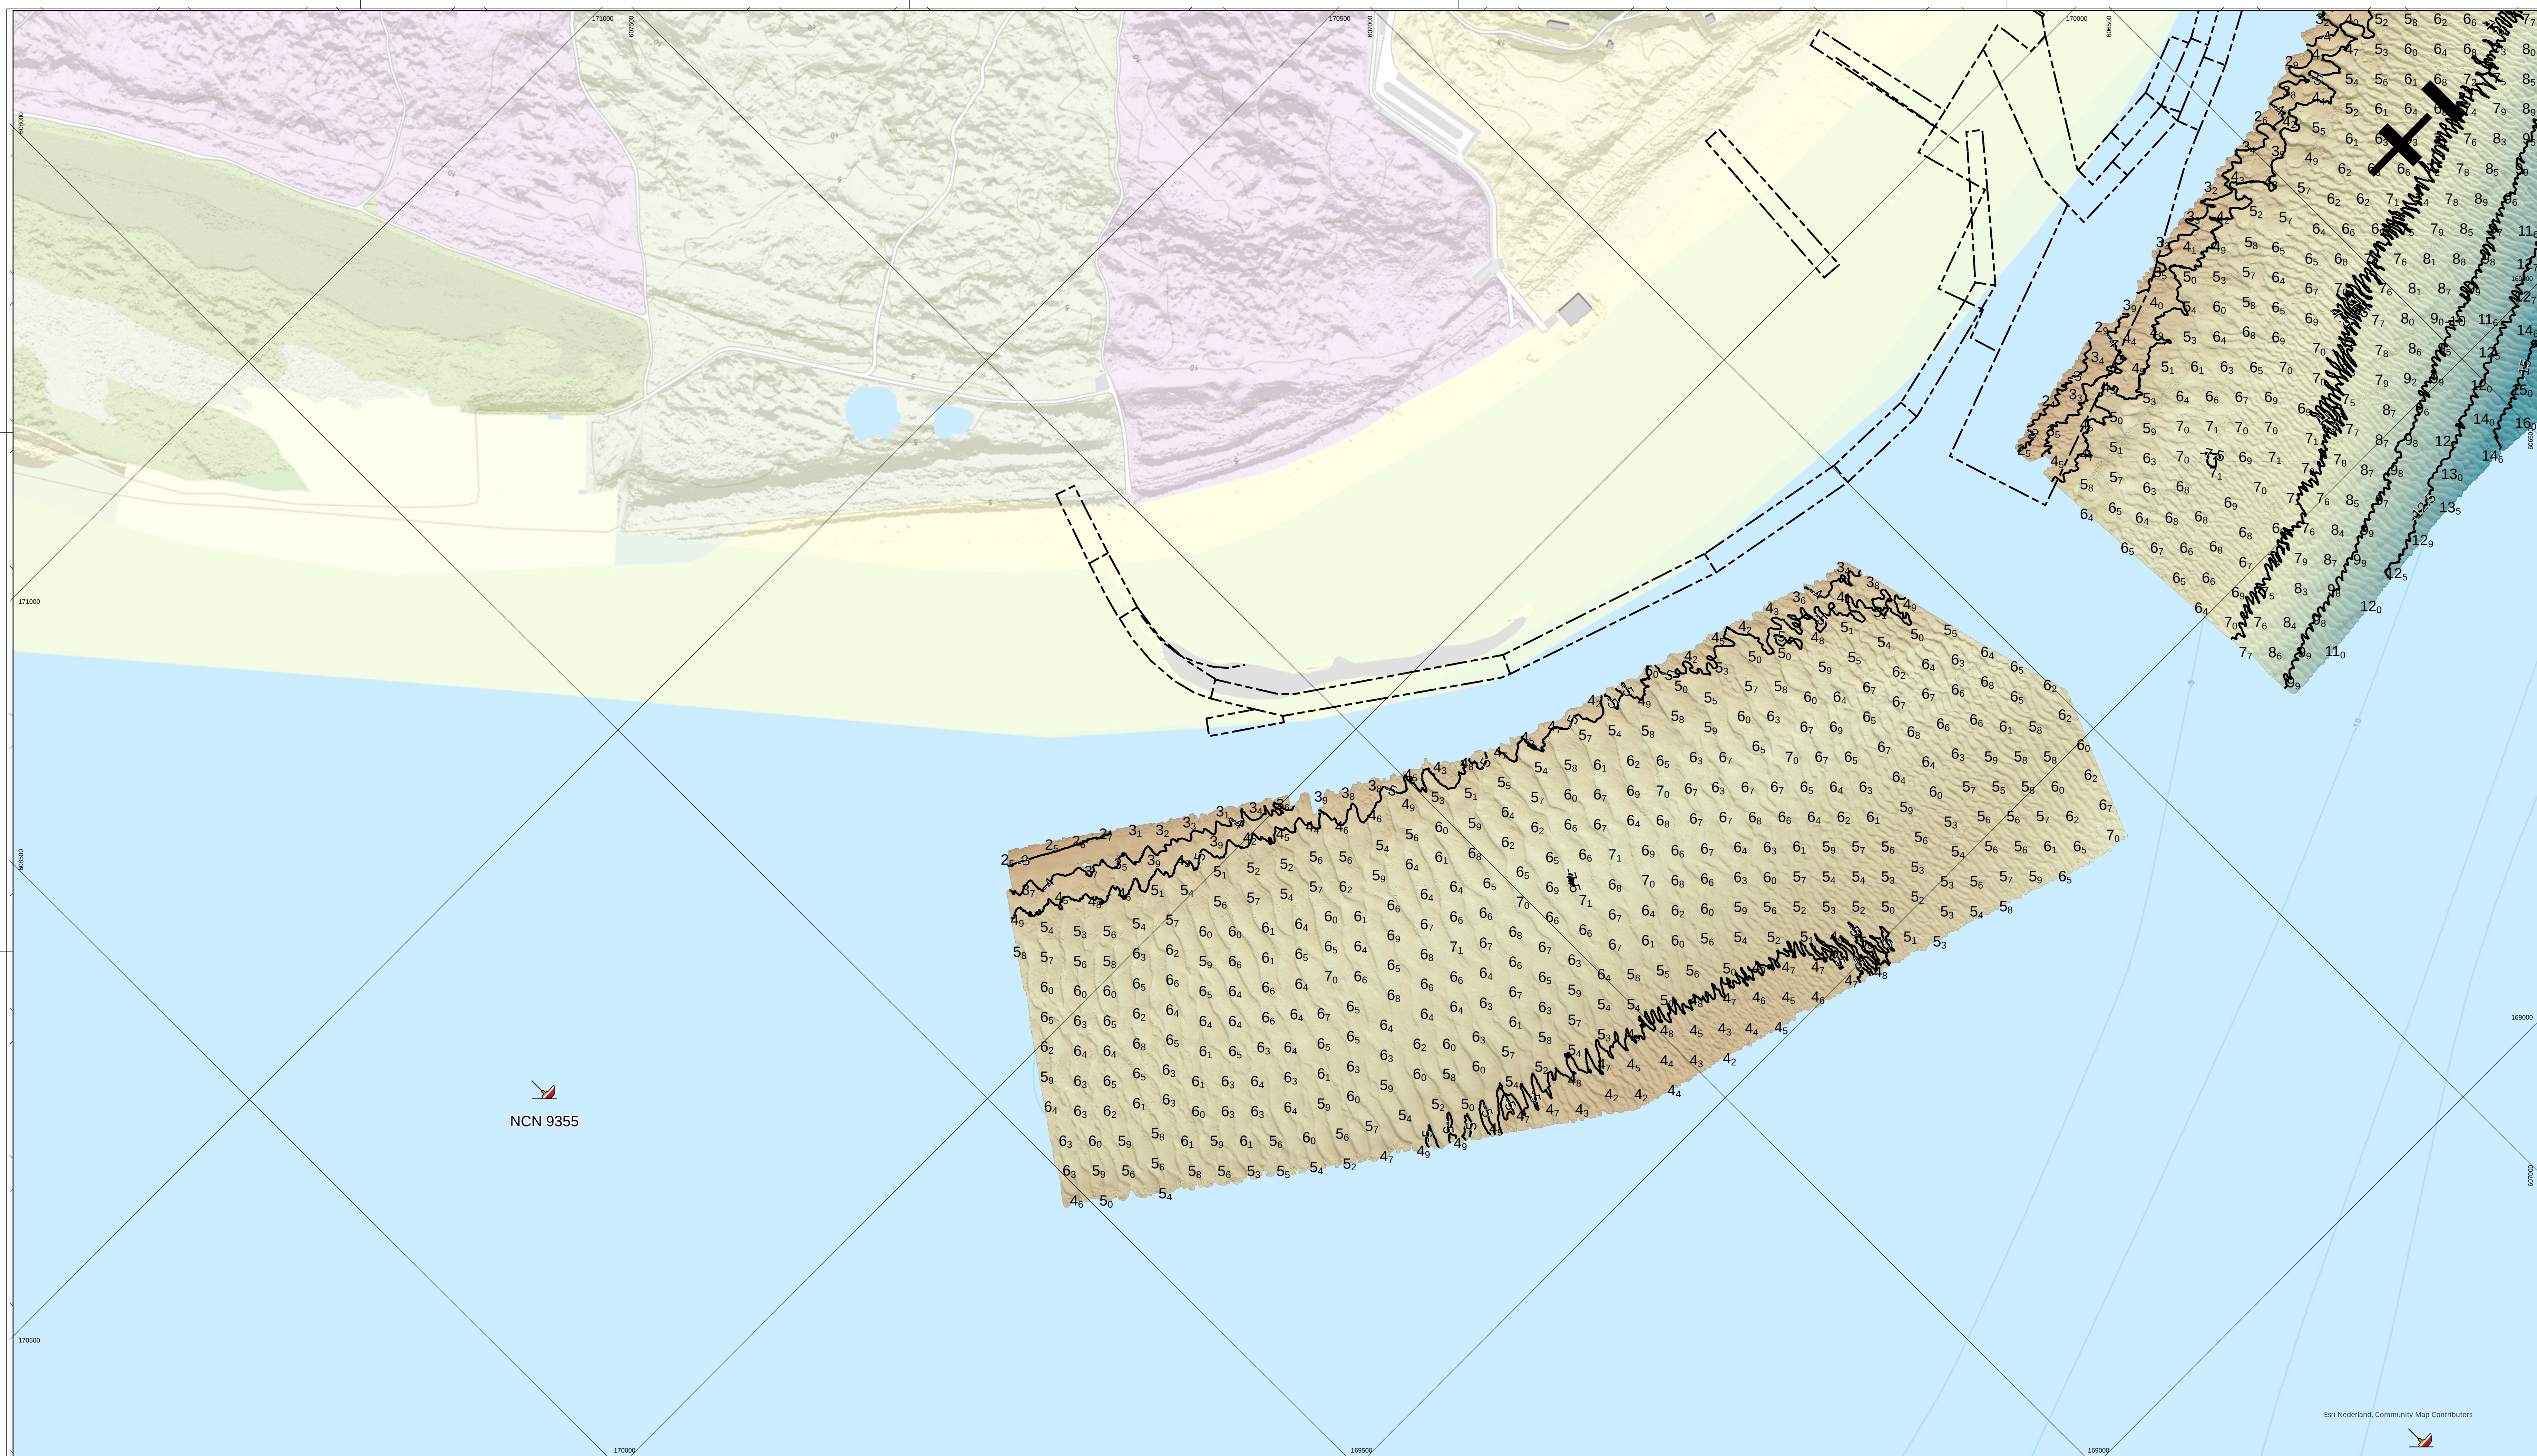

De lodinggegevens zijn bestemd voor het beheer-, onderzoek- en advieswerk van RWS

Deze kaart is niet bestemd voor nautisch gebruik

Geodetische informatie		Algemene informatie	
Projectie	: Rijksdriehoeksstelsel	Meetvaartuig	Amasus / Siege
Geodetische Datum	: Amersfoort	Ingewonnen met	EM2040 multibeam
Ellipsoïde	: Bessel	Standopnemer	Octans
Verticale Datum	: NAP	Softwarepakket	Qinsy / ArcgisPro
Correctienetwerk	: NETPOS	Datum vorige opname	februari 2025
Plaatsbepaling	: Septentrio AsterX RTK	Betonningsbestand	GDR markeringen
Coördinaten	: Omgerekend van ETRS89 via RDNAPTRANS2018 naar RDNAP		

Legenda

Schelpenwinn2020_2022

dammen

lichtlijn

Nationaal Contact Nummer

Verspreidings_Actueel

Artikel20_2017

bodbehegrens

Diepte (m)


0

-15

Gridcelgrootte is 25x25cm

Dieptecijfer (m) is gebaseerd op een 5*5meter grid

gemiddelde random gepresenteerd

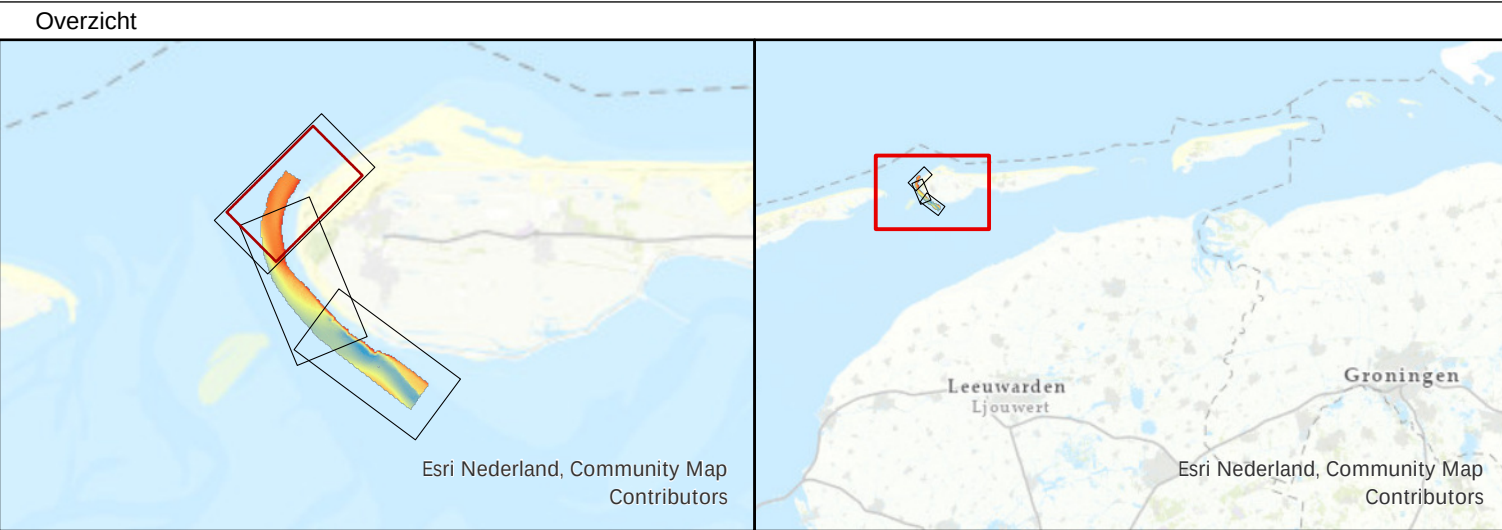

Waddenzee - Borndiep			
Damconstructie zuidwest Ameland			
Dieptekaart opname 23 april 2025			
Opdrachtgever:		PRS projectcode	25WDZ4014ml4_1
		Kaartnummer	25WDZ4014ml4_1_diepte
		Kaartserie	Blad 3 van 3
		Normering data	NL norm A
		Formaat	A0/A1
Opdrachtnemer:		Bestandsnaam	zuidwestKust_Ameland_diepte_nieuw2024.aprx
		Schaal:	1:2500
		getekend	CIV MM Assen
		gecontroleerd	CIV MM Assen
			5 juni 2025