


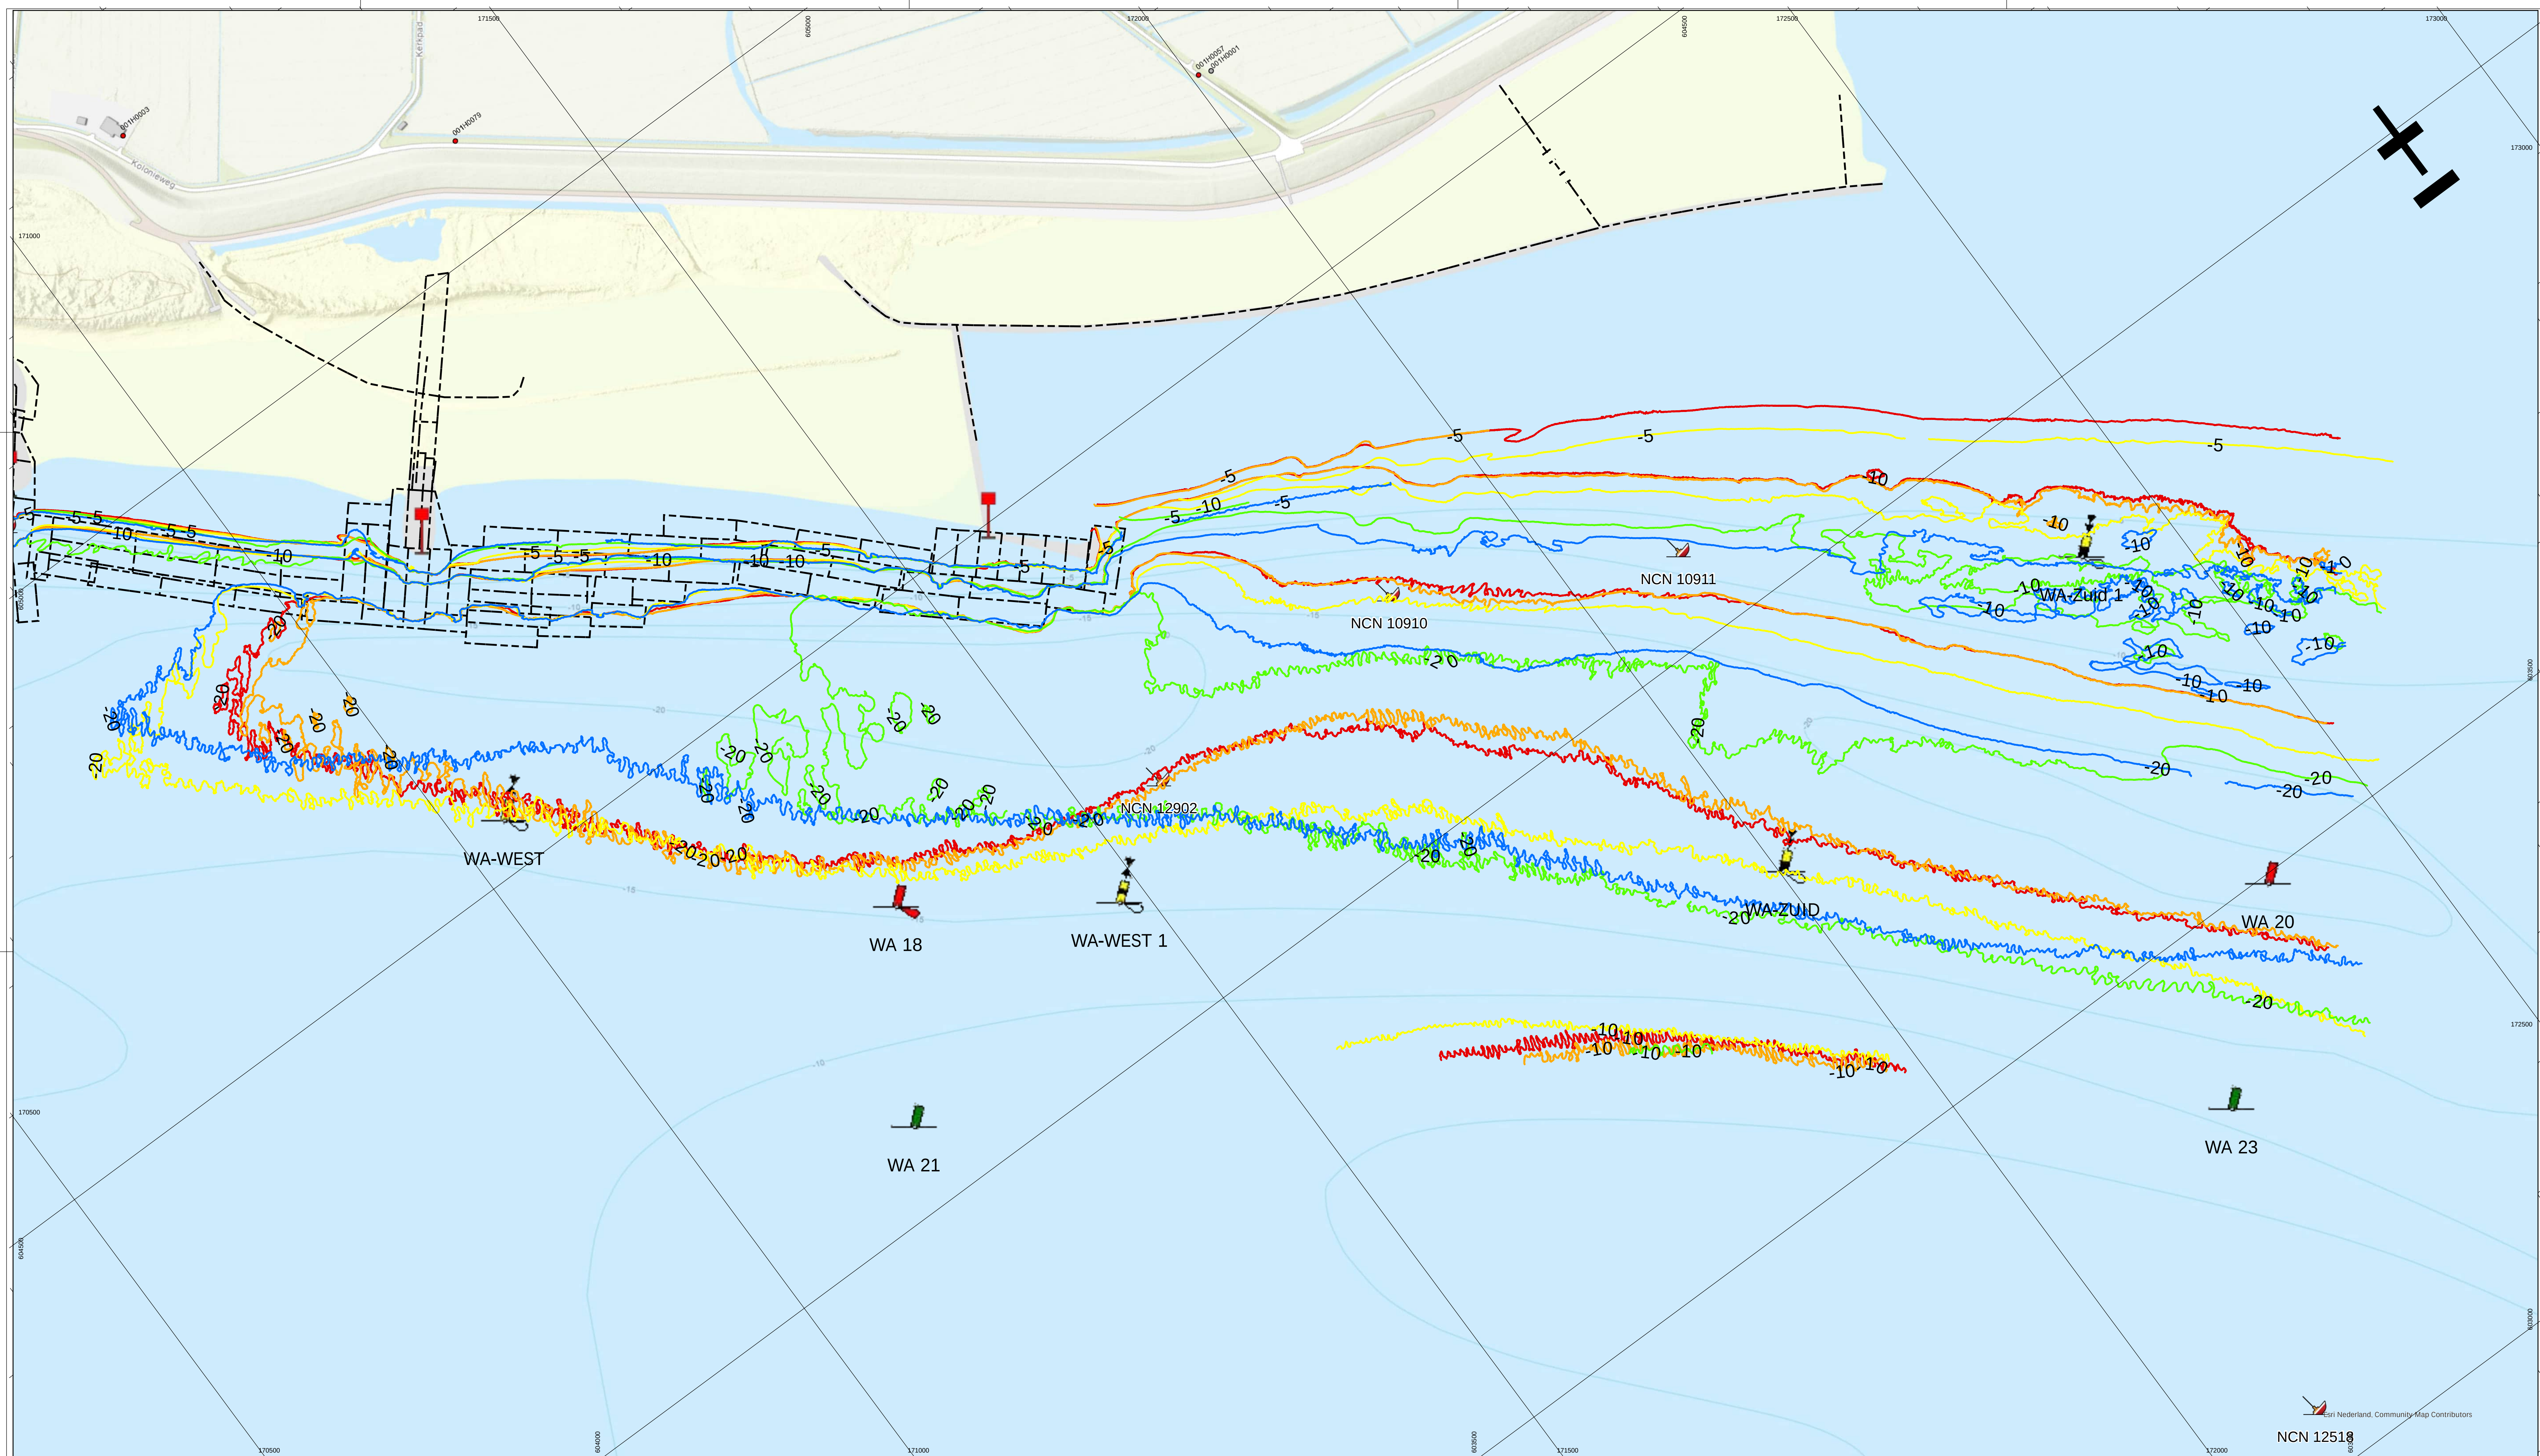

De ladinggegevens zijn bestemd voor het beheer, onderzoek- en advieswerk van RWS

Deze kaart is niet bestemd voor nautisch gebruik


Geodetische informatie		Algemene informatie	
Projectie	: Rijksdriehoekstelsel	Meetvaartuig	Amasus / Siege
Geodetische Datum	: Amersfoort	Ingewonnen met	EM2040 multibeam
Ellipsoïde	: Bessel	Standopnemer	Ocans
Verticale Datum	: NAP	Softwarepakket	Qinsy / ArcgisPro
Correctienetwerk	: NETPOS	Datum vorige opname	april 2025
Plaatsbepaling	: Septentrio AsterX RTK	Betonningsbestand	GDR markeringen
Coördinaten	: Omgerekend van ETRS89 via RDNAFTRANS2018 naar RDNAF		


Legenda

- dammen
- Nationaal Contact Nummer
- amelweku_Q3_2015_dl_ernst
- amelweku_Q3_2018_dl_ernst
- amelweku_juli2022_dl
- amelweku_Z3april2025_dl_ernst
- amelweku_1aug2025_dl_ernst

Gridcelgrootte is 25x25cm
Dieptecijfer (m) is gebaseerd op een 5*5meter grid
gemiddelde random gerepresenteerd

 

Waddenzee - Borndiep			
Damconstructie zuidwest Ameland			
Dieptelijnen			
opnamejaren 2015, 2018, 2022, april en augustus 2025			
Opdrachtgever:		PRS projectcode	25WDZ4014ml8_1
		Kaartnummer	25WDZ4014ml8_1_dieptelijnen
		Kaartserie	Blad 1 van 3
		Normering data	NL norm A
		Formaat	A0/A1
Opdrachtnemer:		Bestandsnaam	zuidwestKust_Ameland_diepte_nieuw2024.aprx
		Schaal: 1:2500	
		getekend	gecontroleerd
		CIV MM Assen	CIV MM Assen
		26 augustus 2025	

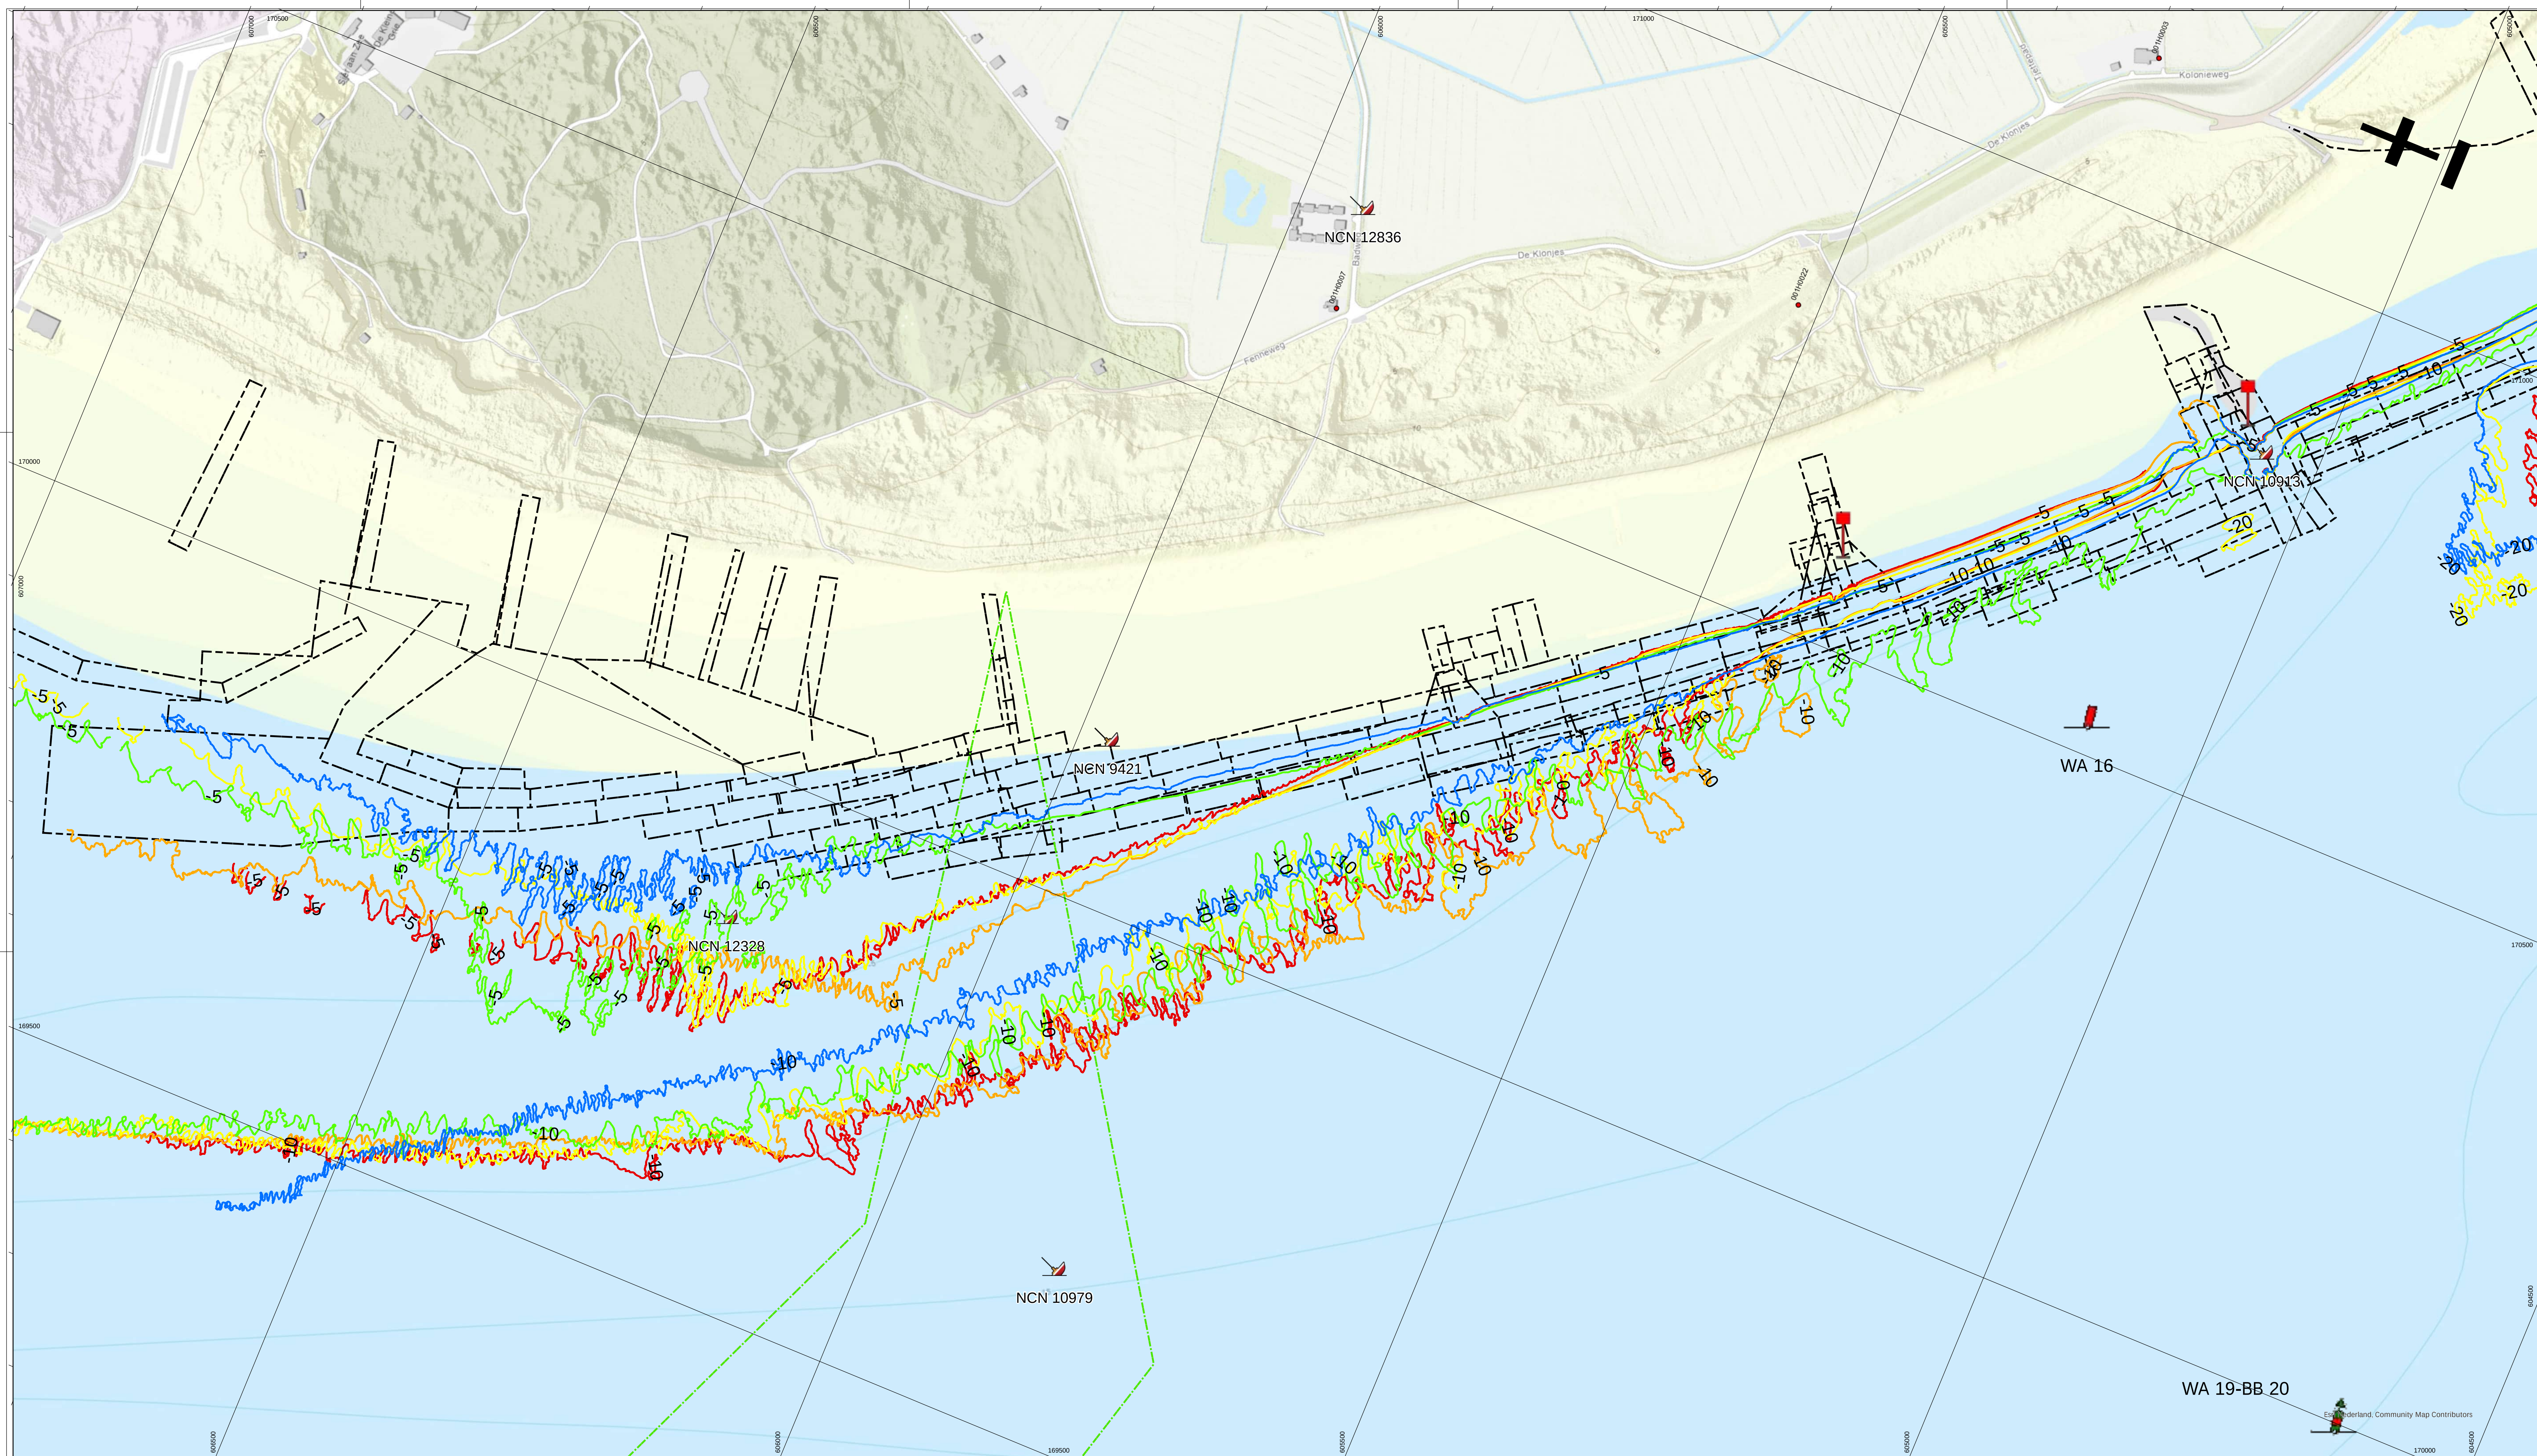

De lodinggegevens zijn bestemd voor het beheer, onderzoek- en advieswerk van RWS

Deze kaart is niet bestemd voor nautisch gebruik

Geodetische informatie		Algemene informatie	
Projectie	: Rijksdriehoekstelsel	Meetvaartuig	Amasus / Siega
Geodetische Datum	: Amersfoort	Ingewonnen met	EM2040 multibeam
Ellipsoïde	: Bessel	Standopnemer	Oceans
Verticale Datum	: NAP	Softwarepakket	Qinsy / ArcgisPro
Correctienetwerk	: NETPOS	Datum vorige opname	april 2025
Plaatsbepaling	: Septentrio AsterX RTK	Betonningsbestand	GDR markeringen
Coördinaten	: Omgerekend van ETRS89 via RDNAFTRANS2018 naar RDNAF		

Legenda

Gridcelgrootte is 25x25cm
Dieptecijfer (m) is gebaseerd op een 5*5meter grid
gemiddelde random gerepresenteerd

----- dammen
National Contact Nummer


Layer

- TELECOM
- amelweku_Q3_2015_dl_ernst
- amelweku_Q3_2018_dl_ernst
- amelweku_juli2022_dl
- amelweku_23april2025_dl_ernst
- amelweku_1aug2025_dl_ernst

Overzicht



Waddenzee - Borndiep			
Damconstructie zuidwest Ameland			
Dieptelijnen			
opnamejaren 2015, 2018, 2022, april en augustus 2025			
Opdrachtgever:		PRIS projectcode	25WDZ4014m18_1
		Kaartnummer	25WDZ4014m18_1 dieptelijnen
		Kaartserie	Blad 2 van 3
		Normering data	NL norm A
		Formaat	A0/A1
Opdrachtnemer:		Bestandsnaam	zuidwestkust_Ameland_diepte_nieuw2024.aprx
		Schaal: 1:2500	0 25 50 75 100 meters
		getekend	gecontroleerd
		CIV MM Assen	CIV MM Assen
		26 augustus 2025	

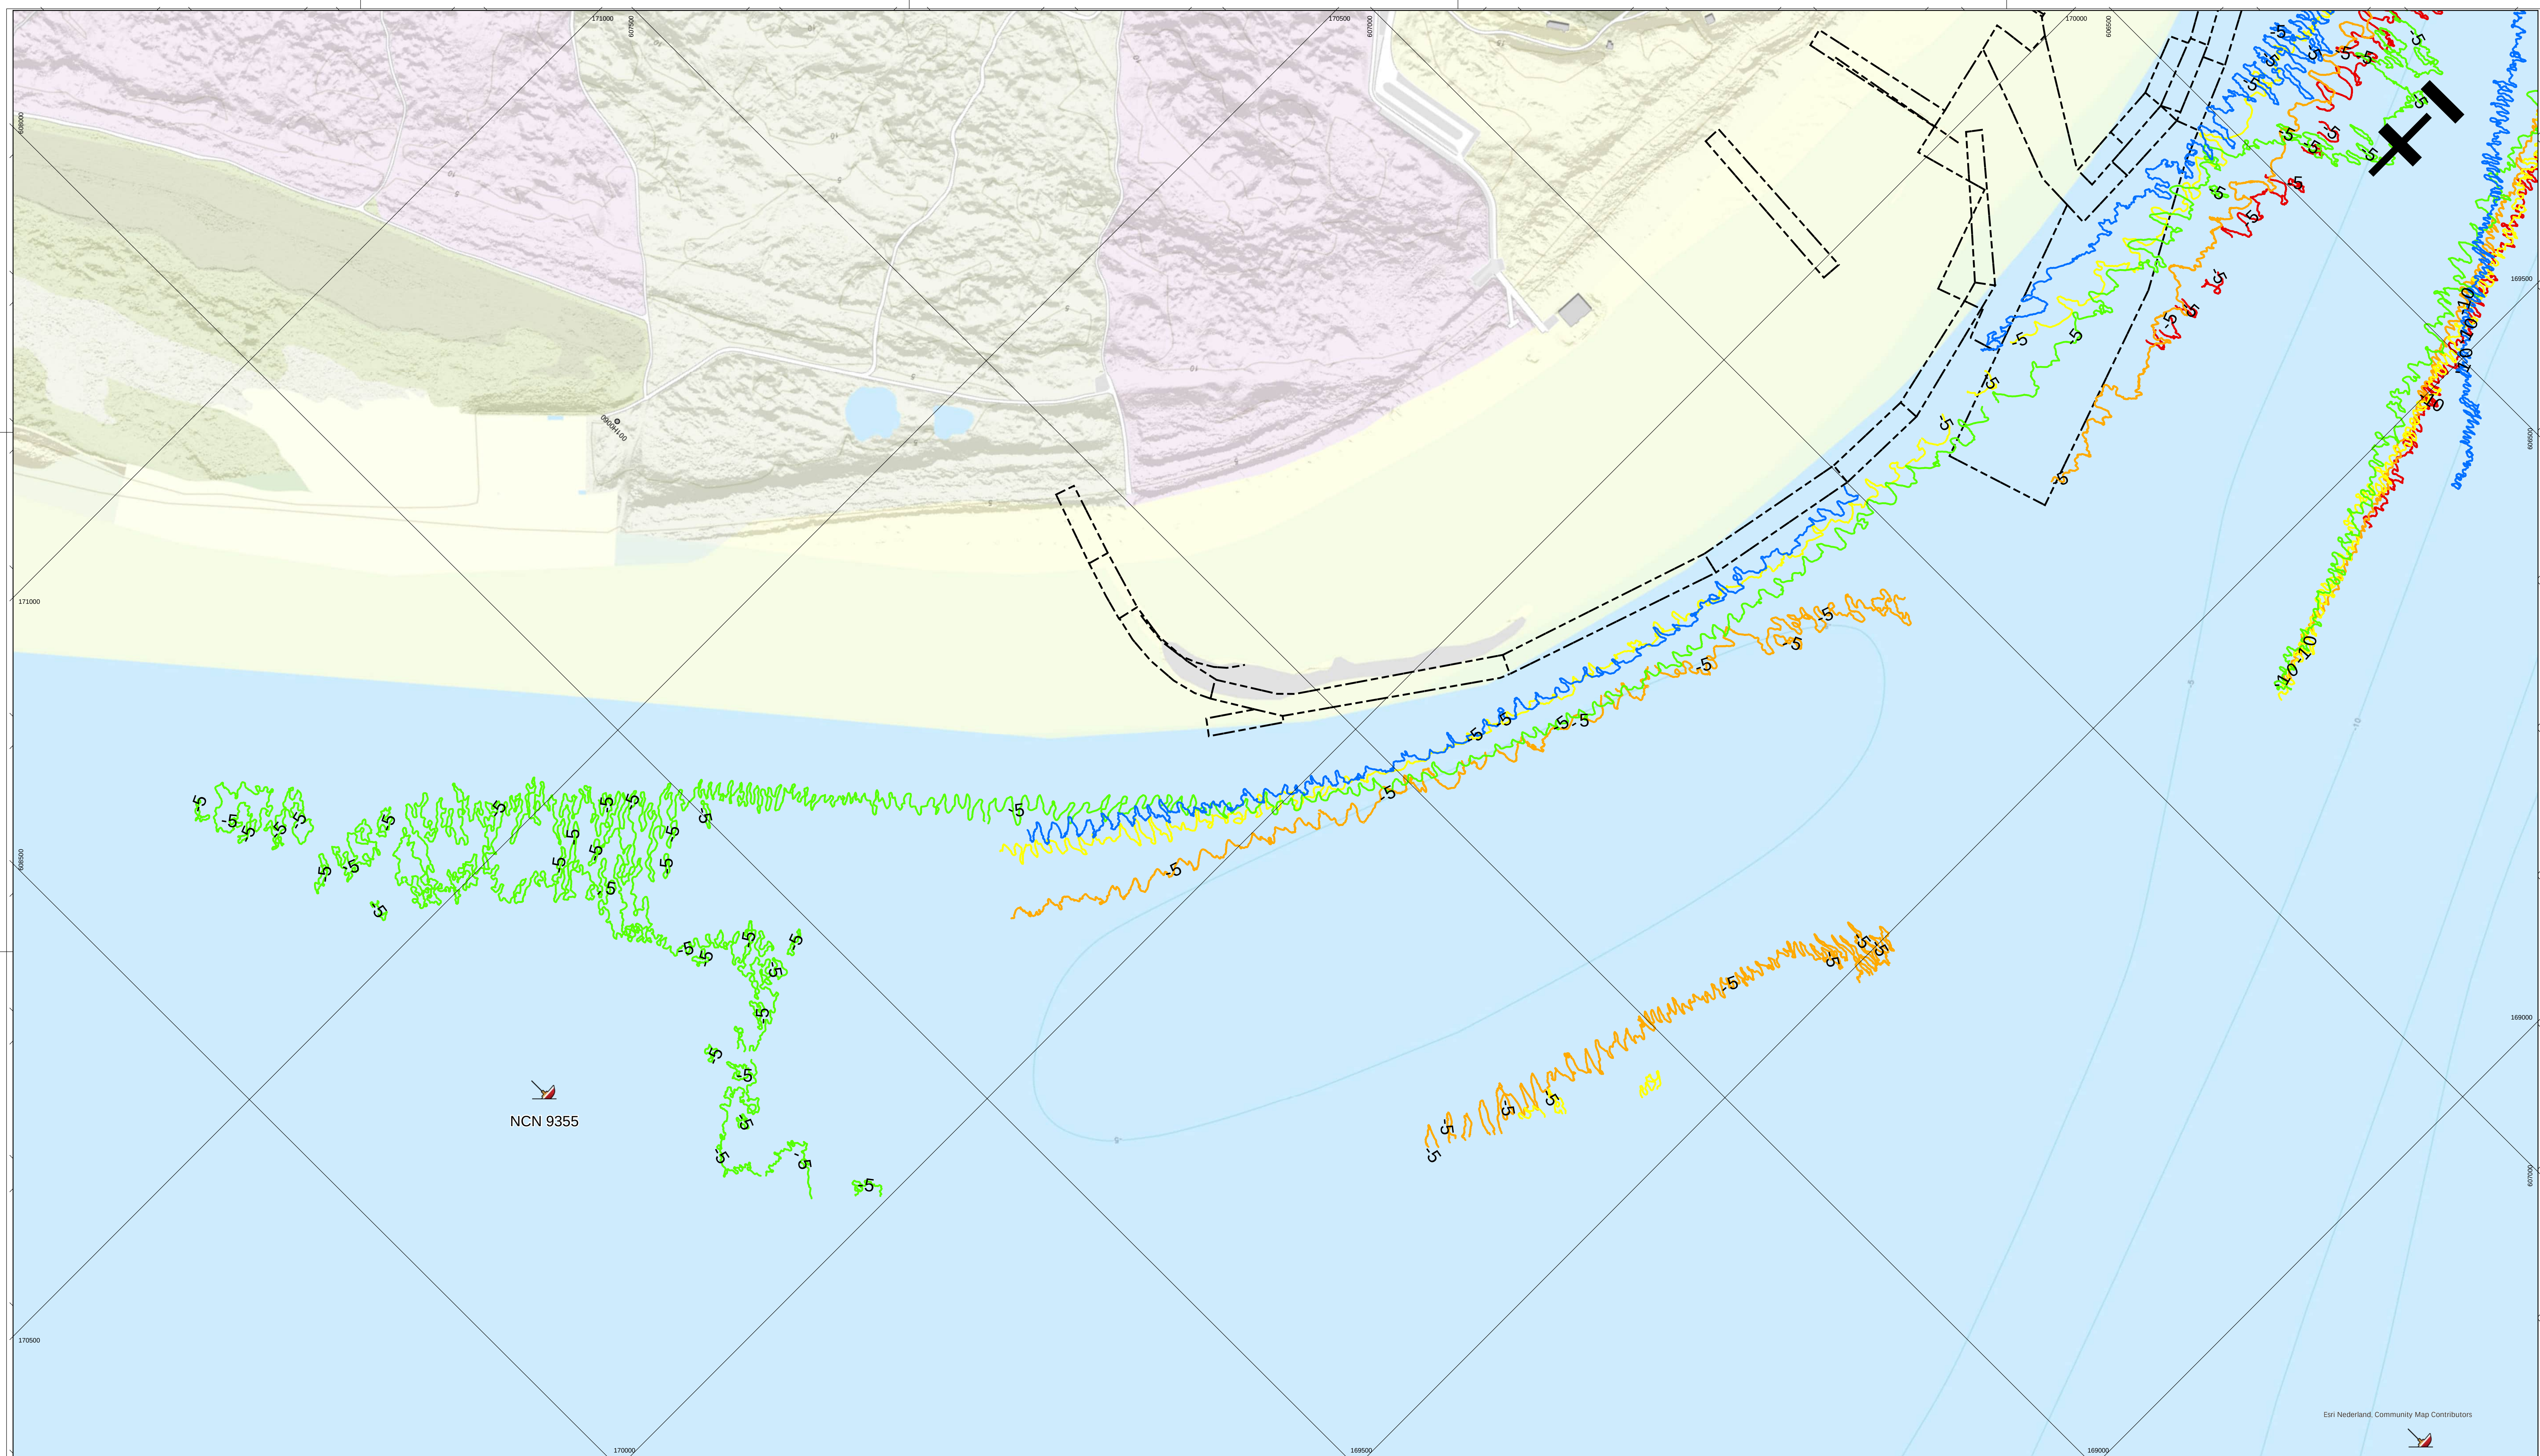

De lodinggegevens zijn bestemd voor het beheer, onderzoek- en advieswerk van RWS

Deze kaart is niet bestemd voor nautisch gebruik

Geodetische informatie		Algemene informatie	
Projectie	: Rijksdriehoekstelsel	Meetvaartuig	Amasus / Siege
Geodetische Datum	: Amersfoort	Ingewonnen met	EM2040 multibeam
Ellipsoïde	: Bessel	Standopnemer	Octans
Verticale Datum	: NAP	Softwarepakket	Qinsy / ArcgisPro
Correctienetwerk	: NETPOS	Datum vorige opname	april 2025
Plaatsbepaling	: Septentrio AsterX RTK	Betonningsbestand	GDR markeringen
Coördinaten	: Omgerekend van ETRS89 via RDNAPTRANS2018 naar RDNAP		

Legenda

- dammen
- Nationaal Contact Nummer
- amelweku_Q3_2015_dl_ernst
- amelweku_Q3_2018_dl_ernst
- amelweku_juli2022_dl
- amelweku_Z3april2025_dl_ernst
- amelweku_1aug2025_dl_ernst

Gridcelgrootte is 25x25cm
Dieptecijfer (m) is gebaseerd op een 5*5meter grid
gemiddelde random gepresenteerd



Waddenzee - Borndiep			
Damconstructie zuidwest Ameland			
Dieptelijnen			
opnamejaren 2015, 2018, 2022, april en augustus 2025			
Opdrachtgever:		PRIS projectcode	25WDZ4014mI8_1
		Kaartnummer	25WDZ4014mI8_1_dieptelijnen
		Kaartserie	Blad 3 van 3
		Normering data	NL norm A
		Formaat	A0/A1
Opdrachtnemer:		Bestandsnaam	zuidwestKust_Ameland_diepte_nieuw2024.aprx
		Schaal: 1:2500	0 12.5 25 40 75 100 meters
		getekend	gecontroleerd
		CIV MM Assen	CIV MM Assen
		26 augustus 2025	