


Geodetische informatie		Algemene informatie	
Projectie	: RD/NAPTRANS	Postie	: Applinix Wavemaster
Geodetische Datum	: ETRS89	Diepte	: Reson T20 Dual Head
Ellipsoïde	: Bessel 1841	Meetfrequentie	: 240 kHz
Verticale Datum	: NAP	Koers	: Applinix Wavemaster
Referentiestation	: VRS NOW	Scheefstand	: Applinix Wavemaster
Positionering	: GPS RTK	Opnamevaartig	: SV Etna
		Inwinstsoftware	: PDS2000 Versie 4.4.3.0
		Verwerkingssoftware	: AutoClean 2024.2.1
		Presentatiesoftware	: PDS2000 Versie 4.4.10.5

Legenda		Kleuren legenda	
	ACTUEEL_Bagervakken_Verspreidingslocaties		8.00
	Contourlijnen		6.00
	Contourlijn 3.8m		4.00
			3.00
			2.00

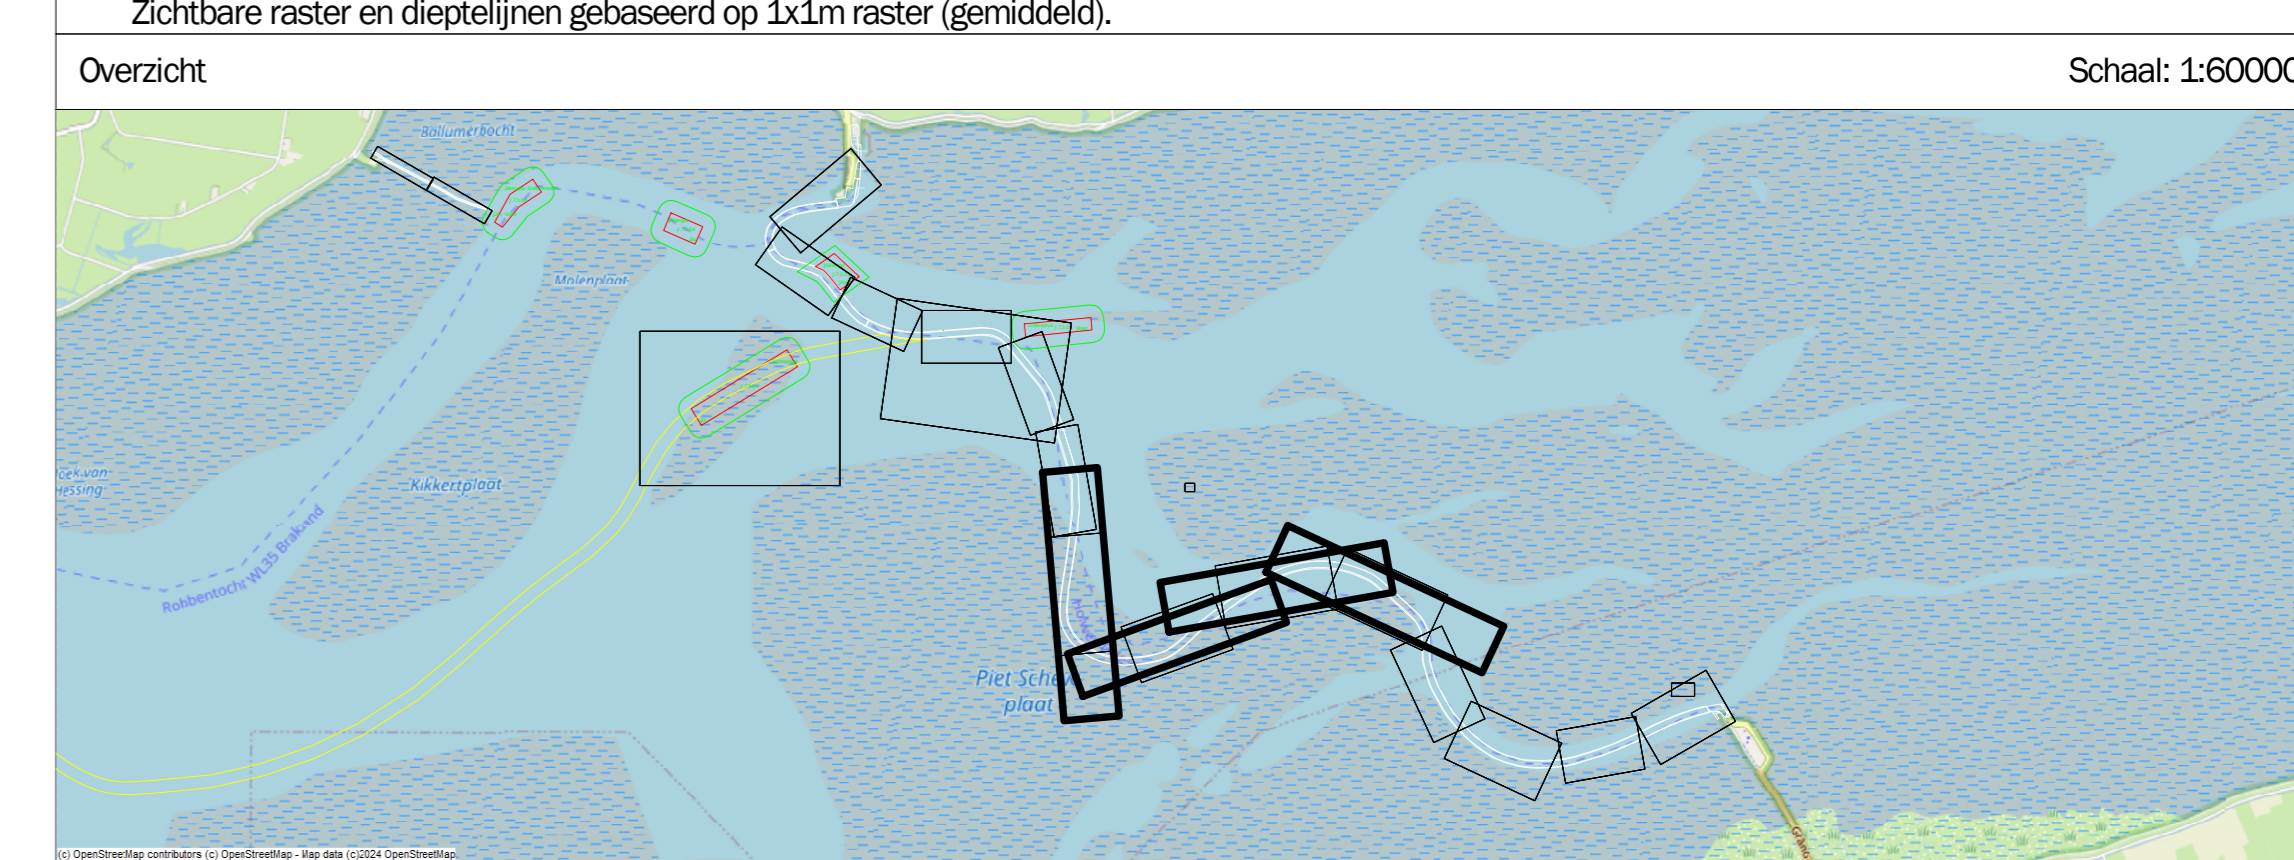

Waddenzee - Borndiep

Holwerd - Ameland t.o.v. NAP
4 december 2024

Oprichtgever:	PRIS projectcode	24WDZ4010m12_277					
 Rijkswaterstaat Ministerie van Infrastructuur en Waterstaat	Kaartnummer	24WDZ4010m12_277_02					
	Kaartserie	blad 2 van 5					
	Normering data	NL Norm A Hydrografie					
	Formaat	A0					
Oprachtnemer:	Bestandsnaam	277_20241204_wv49_Borndiep_MB_1x1.dtm					
 RAGGERBEDRIJF DE BOER	Schaal: 1:2000						
	<table border="1"> <tr> <td>Getekend</td> <td>Gezien</td> <td>Akkoord</td> </tr> <tr> <td>HN</td> <td>WR</td> <td></td> </tr> </table>	Getekend	Gezien	Akkoord	HN	WR	
Getekend	Gezien	Akkoord					
HN	WR						
	 Van der Kamp BV						