


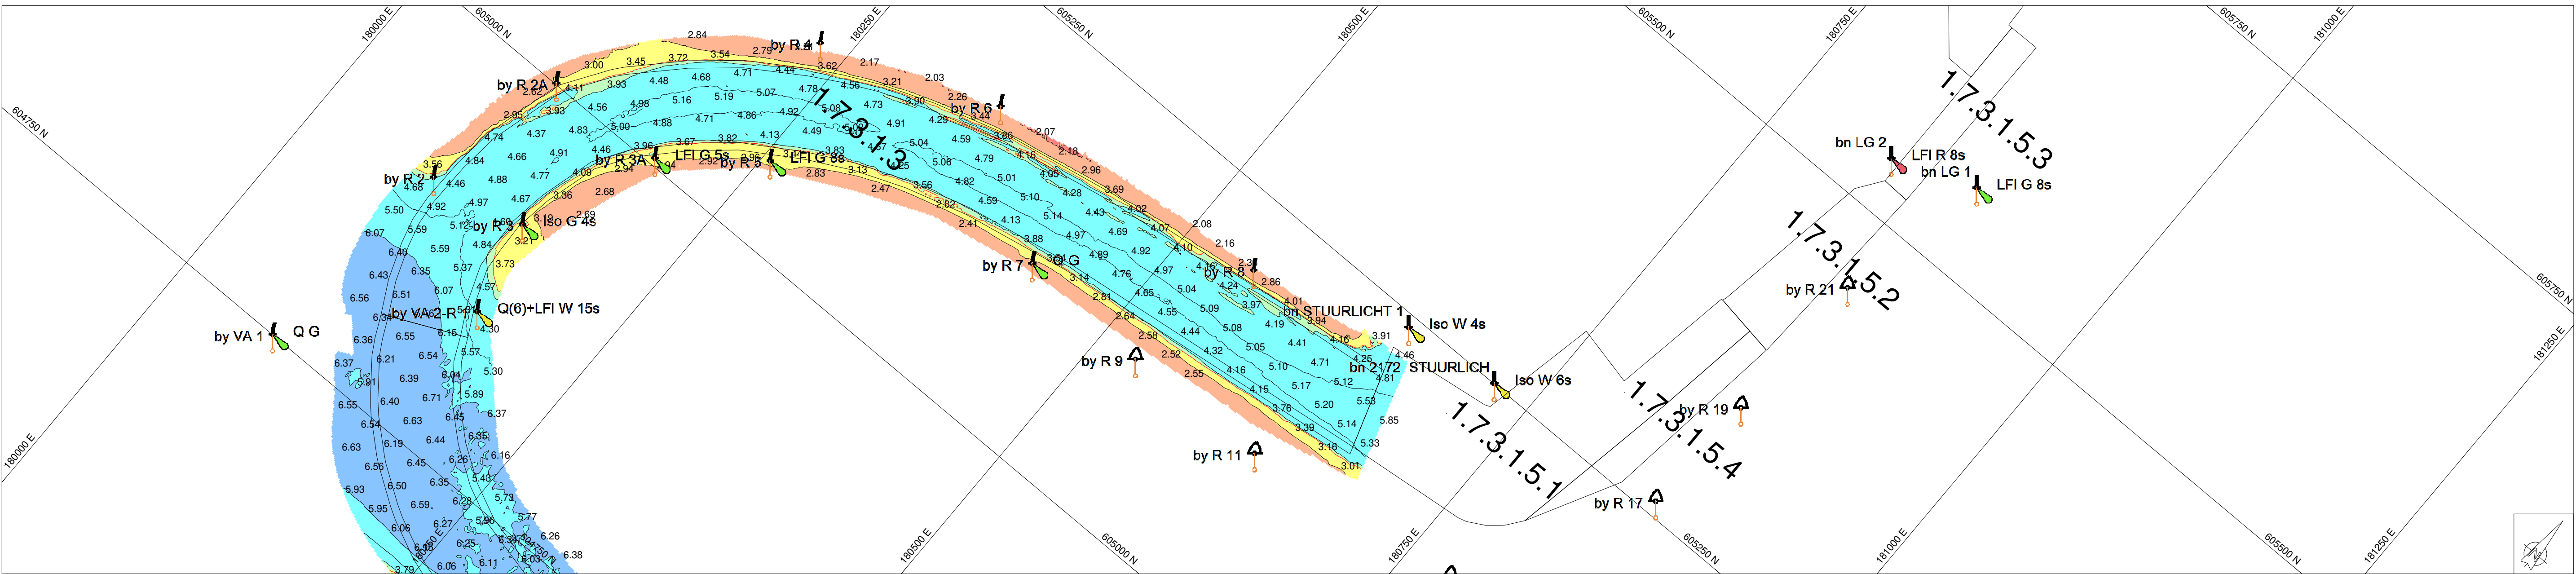

Geodetische informatie		Algemene informatie	
Projectie	: RDNAPTTRANS	Positie	: Applanix Wavemaster (Trimble)
Geodetische Datum	: ETRS'89	Diepte	: Reson T30 Dual Head
Ellipsoïde	: Bessel 1841	Meeffrequentie	: 240 kHz
Verticale Datum	: NAP	Koers	: Applanix Wavemaster
Referentiestation	: VRS NOW	Schwaafstand	: Applanix Wavemaster
Positionering	: GPS RTK	Opnamevaartuig	: SV Etna
		Inwinsoftware	: PDS2000 Versie 4.4.3.0
		Verwerkingsoftware	: Autoclean 2025.1
		Presentatiesoftware	: PDS2000 Versie 4.4.18.4

Legenda

Datum boeienbestand: 18-04-2025

Zichtbare raster en dieptelijnen gebaseerd op 1x1m raster (gemiddeld).

Overzicht

Keuren legenda

Schaal: 1:60000

Waddenzee - Borndiep

Holwerd - Ameland t.o.v. NAP

22-23 april 2025

Opdrachtgever: Rijkswaterstaat Afdeling Kennis Infrastructuur en Waterschap	PRS projectcode	25WDZ4010mt4_277	
	Kaartnummer	25WDZ4010mt4_277_04	
	Kaartserie	blad 4 van 5	
	Normering data	NL Norm A Hydrografie	
	Formaat	A0	
Opdrachtnemer:	Bestandsnaam	277_20250423_Borndiep_MB+SB+HL_1x1.dfm	
 Baggerbedrijf DE BOER	Schaal: 1:2000		
	Getekend	Gezien	Akkoord
	HN	WR	