


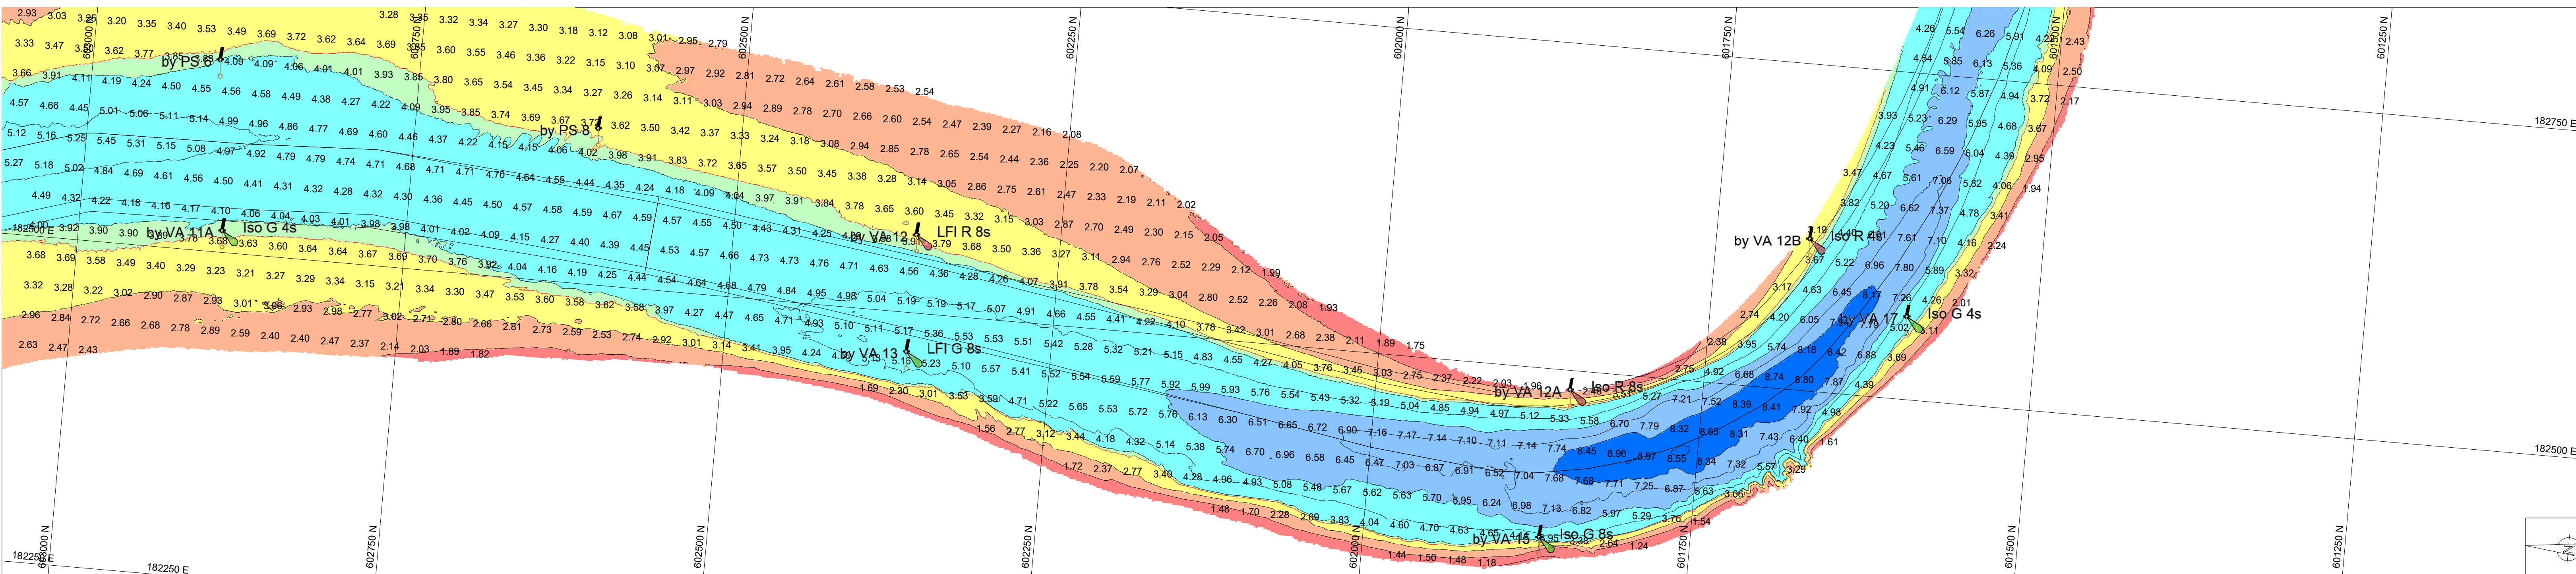

Geodetische informatie Projectie : RDNAPTRANS Geodetische Datum : ETRS'89 Ellipsoïde : Bessel 1841 Verticale Datum : NAP Referentiestation : VRS NOW Positionering : GPS RTK		Algemene informatie Positie : Applanix Wavemaster (Trimble) Diepte : Reson T20 Dual Head Meetfrequentie : 240 kHz Koers : Applanix Wavemaster Scheefstand : Applanix Wavemaster Opnamevaartuig : SV Etna Inwinssoftware : PDS2000 Versie 4.4.3.0 Verwerkingssoftware : Autoclean 2025.2 Presentatiesoftware : PDS2000 Versie 4.4.18.4													
Legenda ACTUEEL_Baggervakken_Verspreidingslocaties Contourlijnen Contourlijn 3.8m Datum boeienbestand: 23-05-2025		Kleuren legenda 8.00 6.00 4.00 3.80 3.00 2.00													
Zichtbare raster en dieptelijnen gebaseerd op 1x1m raster (gemiddeld).															
Overzicht		Schaal: 1:60000													
Waddenzee - Borndiep Holwerd - Ameland t.o.v. NAP 4 juni 2025															
Opdrachtgever: Rijkswaterstaat Ministerie van Infrastructuur en Waterstaat		<table><tr><td>PRS projectcode</td><td>25WDZ4010m16_277</td></tr><tr><td>Kaartnummer</td><td>25WDZ4010m16_277_02</td></tr><tr><td>Kaartserie</td><td>blad 2 van 5</td></tr><tr><td>Normering data</td><td>NL Norm A Hydrografie</td></tr><tr><td>Formaat</td><td>A0</td></tr><tr><td>Bestandsnaam</td><td>277_20250604_Borndiep_MB+SB+HL_1x1.dtm</td></tr></table>		PRS projectcode	25WDZ4010m16_277	Kaartnummer	25WDZ4010m16_277_02	Kaartserie	blad 2 van 5	Normering data	NL Norm A Hydrografie	Formaat	A0	Bestandsnaam	277_20250604_Borndiep_MB+SB+HL_1x1.dtm
PRS projectcode	25WDZ4010m16_277														
Kaartnummer	25WDZ4010m16_277_02														
Kaartserie	blad 2 van 5														
Normering data	NL Norm A Hydrografie														
Formaat	A0														
Bestandsnaam	277_20250604_Borndiep_MB+SB+HL_1x1.dtm														
Opdrachtnemer: Baggersbedrijf de Boer Van der Kamp BV		Schaal: 1:2000 25 m50 m75 m100 m <table><tr><td>Getekend</td><td>Gezien</td><td>Akkoord</td></tr><tr><td>HN</td><td>WR</td><td></td></tr><tr><td></td><td></td><td></td></tr></table>		Getekend	Gezien	Akkoord	HN	WR							
Getekend	Gezien	Akkoord													
HN	WR														