


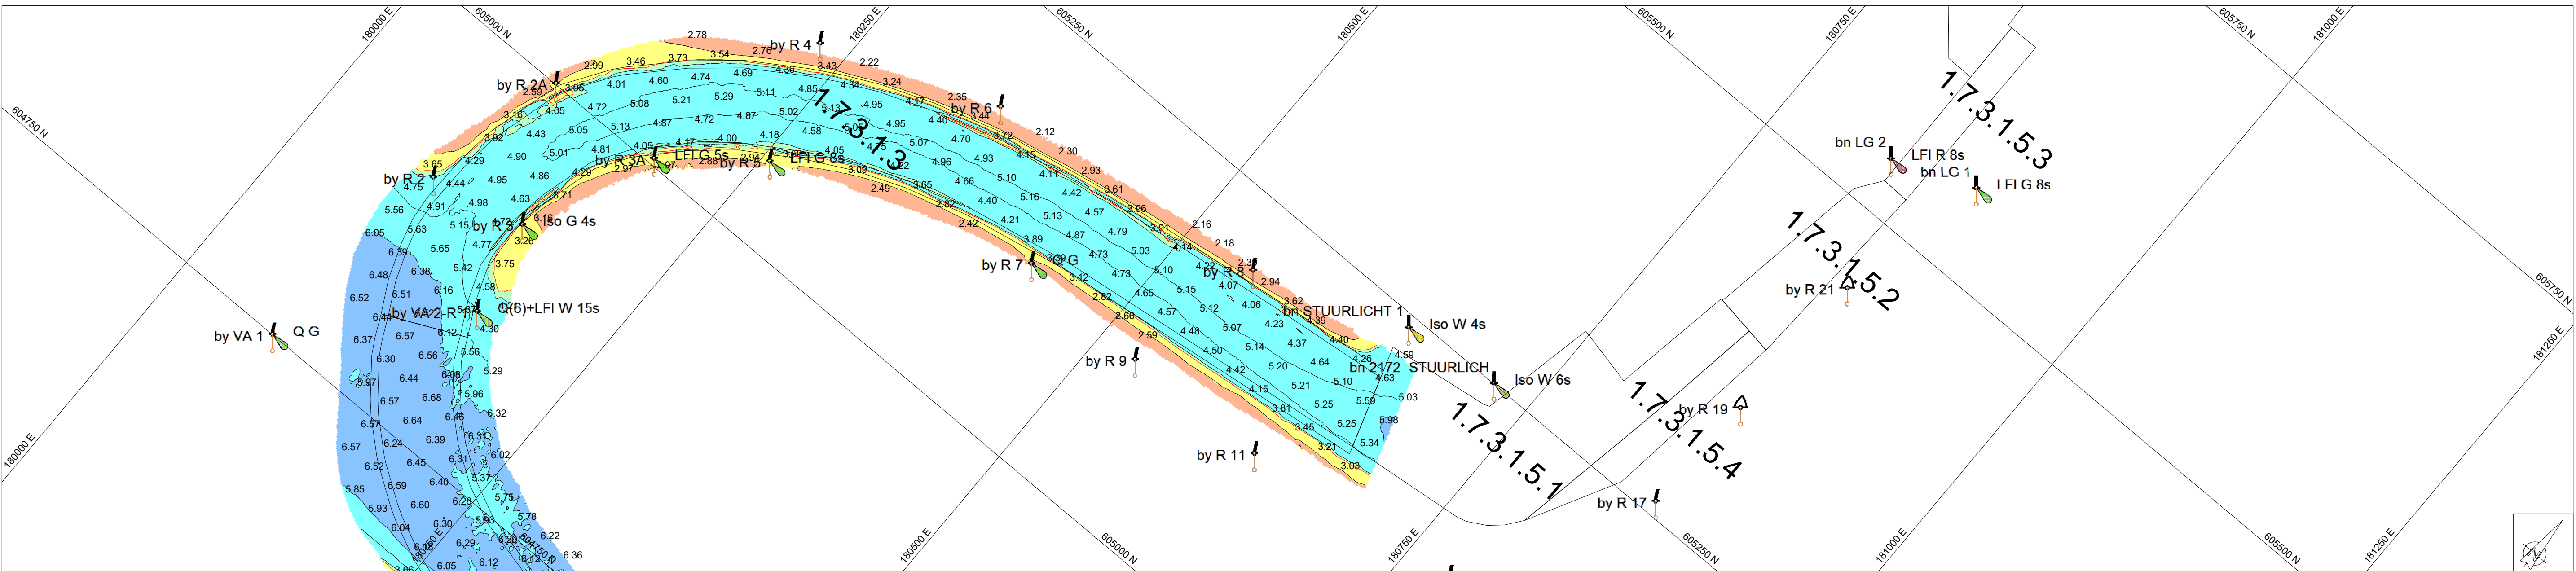

Geodetische informatie Projectie : RDNAPTTRANS Geodetische Datum : ETRS'89 Ellipsoïde : Bessel 1841 Verticale Datum : NAP Referentiestation : VRS NOW Positionering : GPS RTK		Algemene informatie Positie : Applixix Wavemaster (Trimble) Diepte : Reson T20 Dual Head Meetfrequentie : 240 kHz Koers : Applixix Wavemaster Scherfstand : Applixix Wavemaster Opnamevaartuig : SV Etna Inwinsoftware : PDS2000 Versie 4.4.3.0 Verwerkingsoftware : Autoclean 2025.2 Presentatiesoftware : PDS2000 Versie 4.4.21.1													
Legenda ACTUEEL_Baggervakken_Verspreidingslocaties Contourlijnen Contourlijn 3.8m Datum boeienbestand: 27-06-2025		Keuren legenda 													
Zichtbare raster en dieptelijnen gebaseerd op 1x1m raster (gemiddeld).															
Overzicht		Schaal: 1:60000													
Waddenzee - Borndiep Holwerd - Ameland t.o.v. NAP 3 juli 2025															
Opdrachtgever: Rijkswaterstaat Ministerie van Infrastructuur en Waterstaat		<table border="1" style="width: 100%; border-collapse: collapse;"> <tr> <td style="width: 30%;">PRS projectcode</td> <td>25WDZ4010mt7_277</td> </tr> <tr> <td>Kaartnummer</td> <td>25WDZ4010mt7_277_04</td> </tr> <tr> <td>Kaartserie</td> <td>blad 4 van 5</td> </tr> <tr> <td>Normering data</td> <td>NL Norm A Hydrografie</td> </tr> <tr> <td>Formaat</td> <td>A0</td> </tr> <tr> <td>Bestandsnaam</td> <td>277_20250702_Borndiep_MB+SB+HL_1x1.dtm</td> </tr> </table>		PRS projectcode	25WDZ4010mt7_277	Kaartnummer	25WDZ4010mt7_277_04	Kaartserie	blad 4 van 5	Normering data	NL Norm A Hydrografie	Formaat	A0	Bestandsnaam	277_20250702_Borndiep_MB+SB+HL_1x1.dtm
PRS projectcode	25WDZ4010mt7_277														
Kaartnummer	25WDZ4010mt7_277_04														
Kaartserie	blad 4 van 5														
Normering data	NL Norm A Hydrografie														
Formaat	A0														
Bestandsnaam	277_20250702_Borndiep_MB+SB+HL_1x1.dtm														
Opdrachtnemer: Baggerbedrijf de Boer		<table border="1" style="width: 100%; border-collapse: collapse;"> <tr> <td colspan="3" style="text-align: center;"> Schaal: 1:2000 </td> </tr> <tr> <td style="width: 33%;">Getekend</td> <td style="width: 33%;">Gezien</td> <td style="width: 33%;">Akkoord</td> </tr> <tr> <td style="text-align: center;">HN</td> <td style="text-align: center;">WR</td> <td></td> </tr> <tr> <td colspan="3" style="text-align: center;"> </td> </tr> </table>		Schaal: 1:2000 			Getekend	Gezien	Akkoord	HN	WR				
Schaal: 1:2000 															
Getekend	Gezien	Akkoord													
HN	WR														