

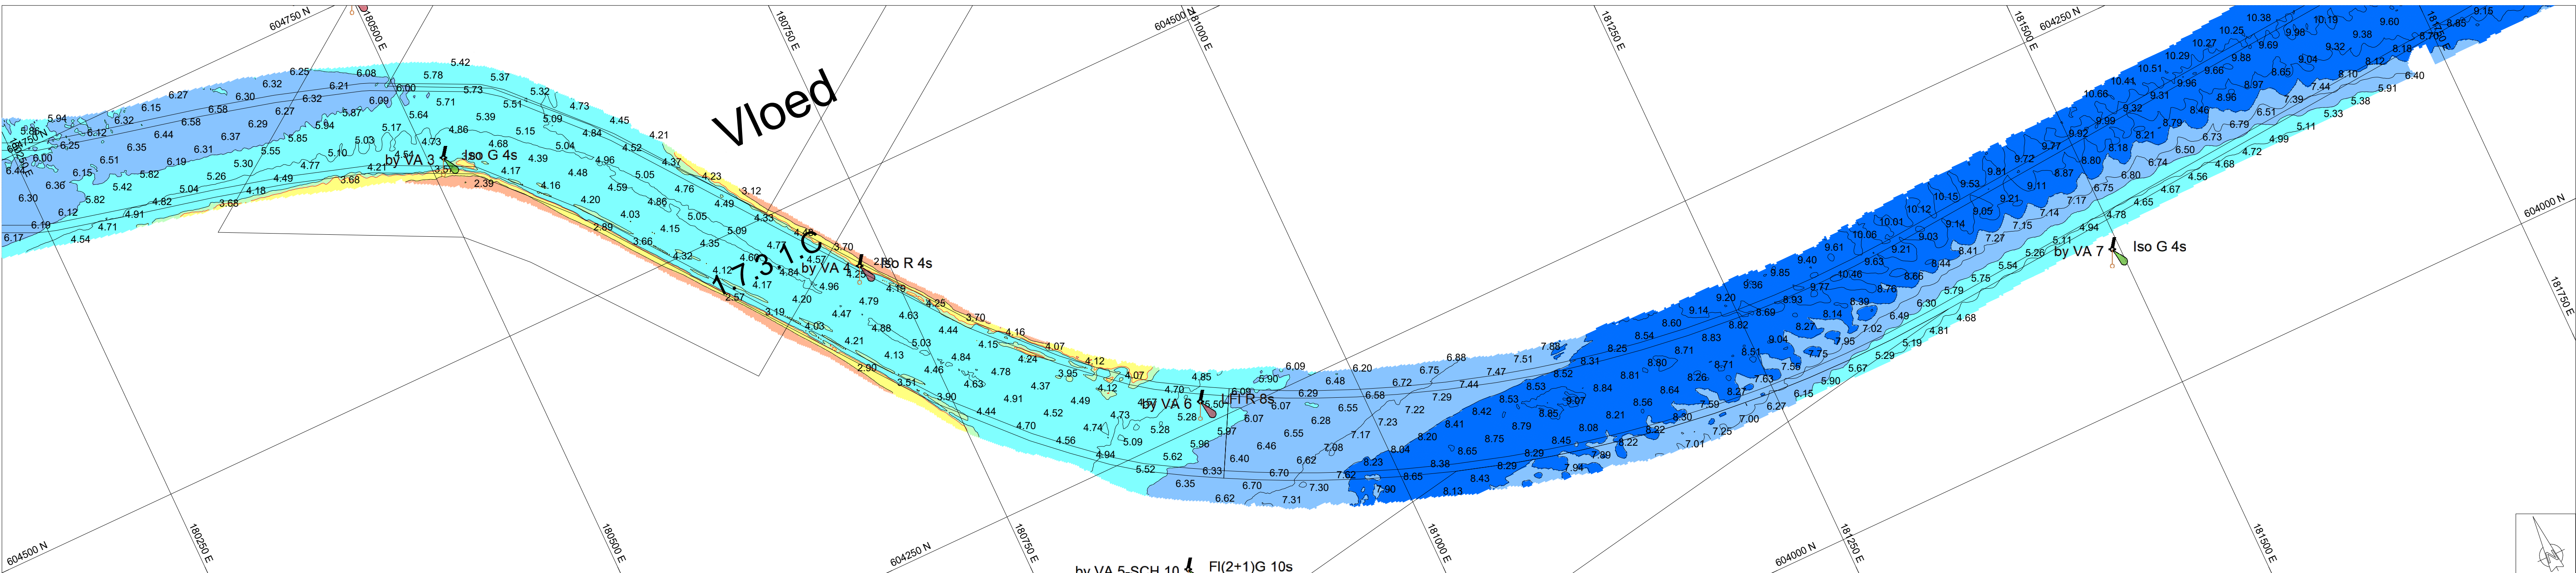
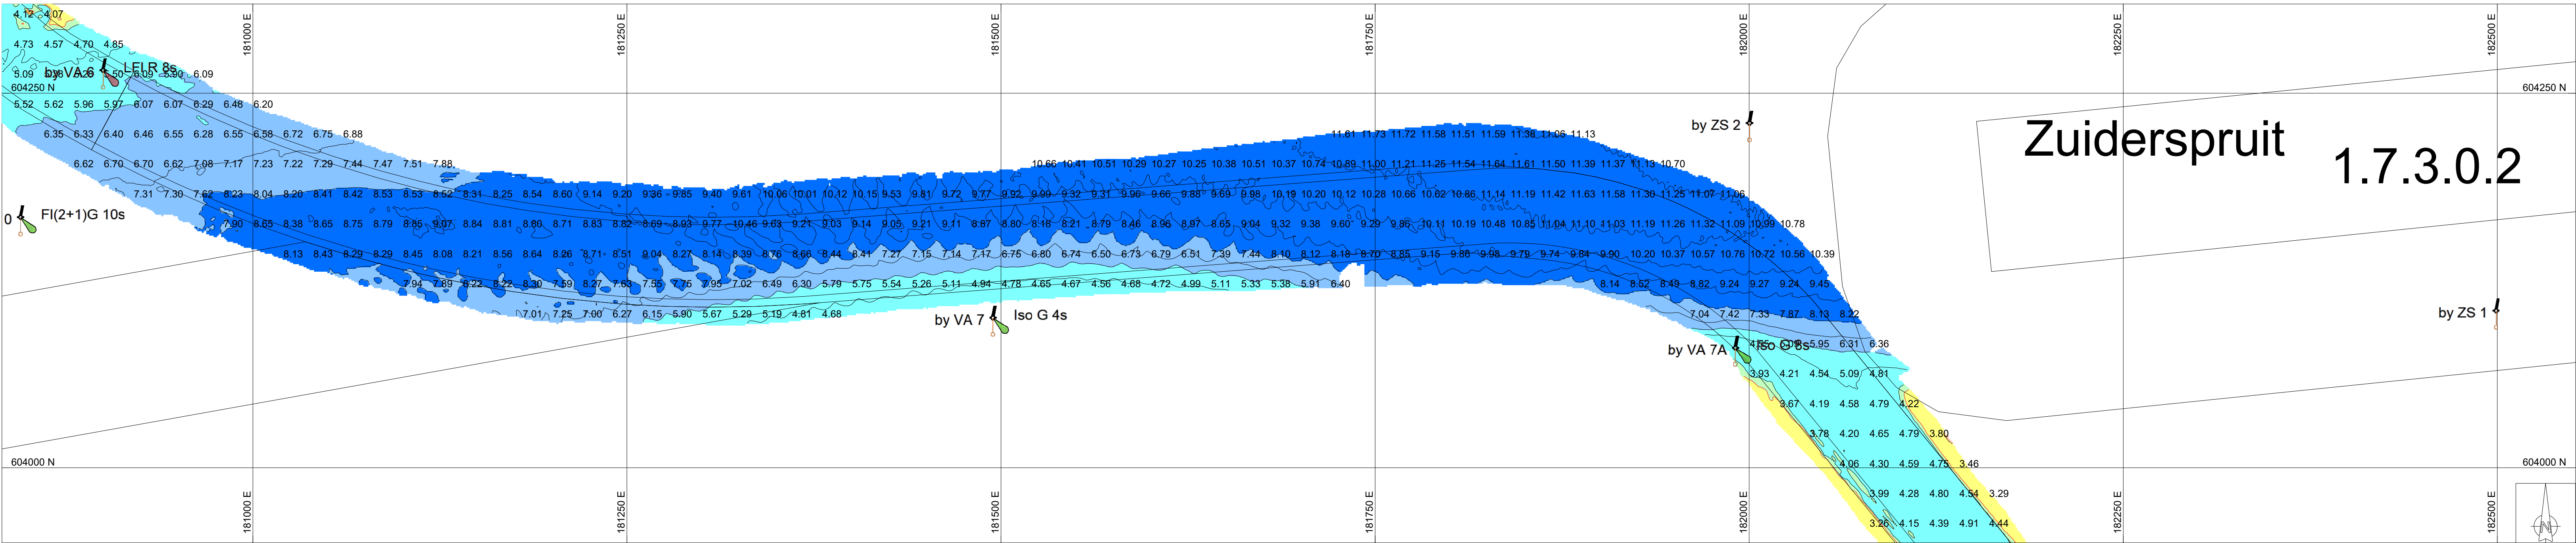
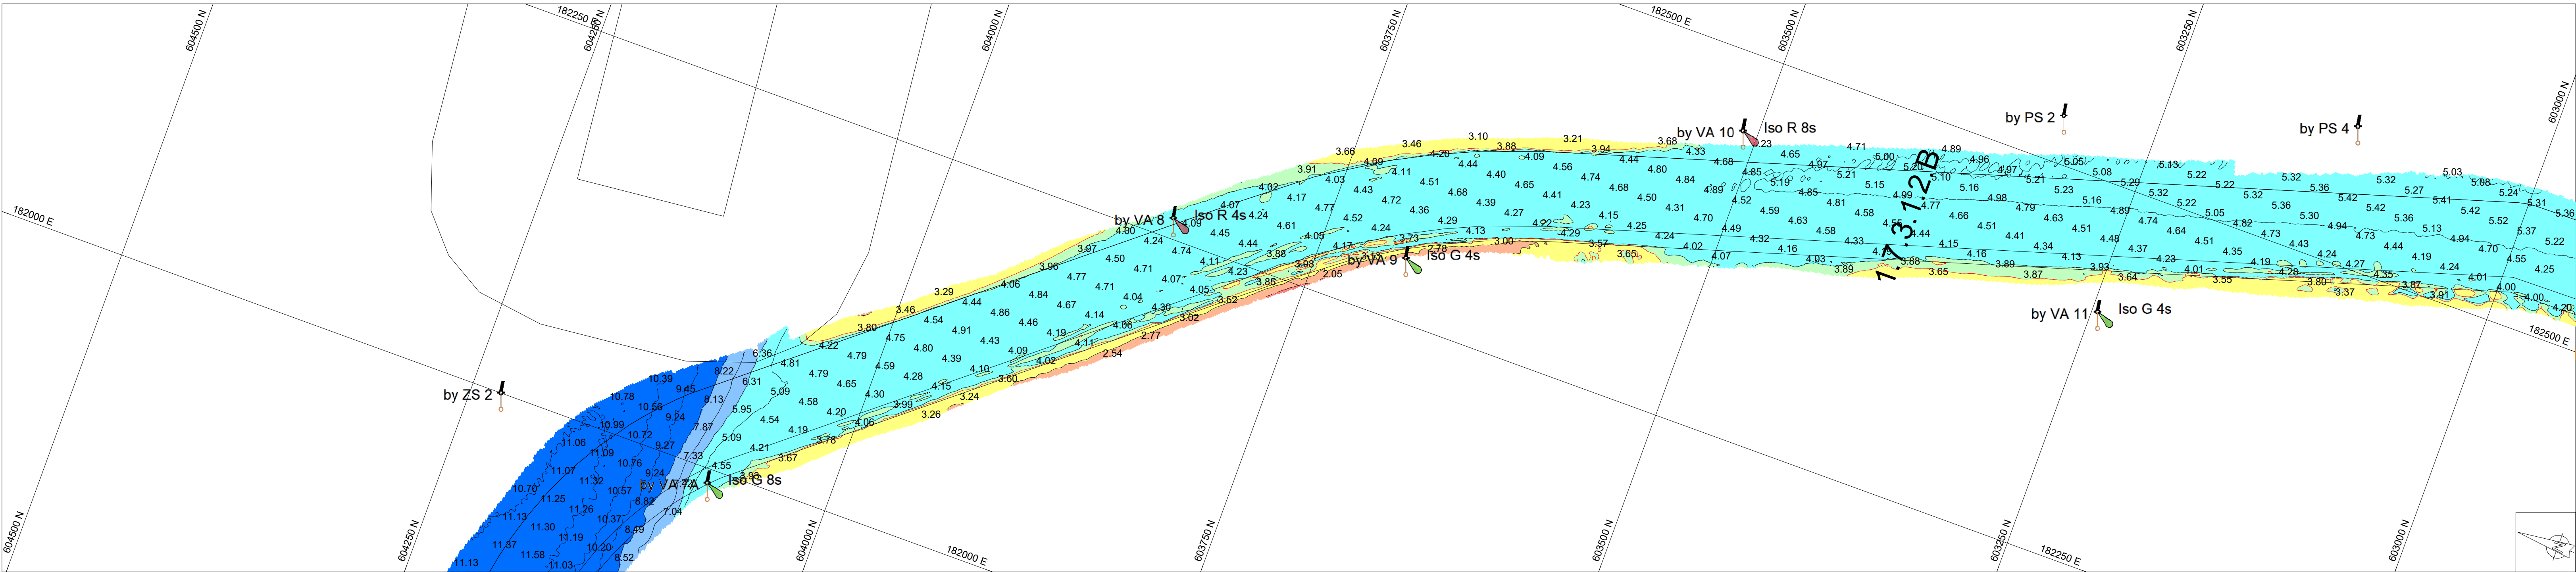


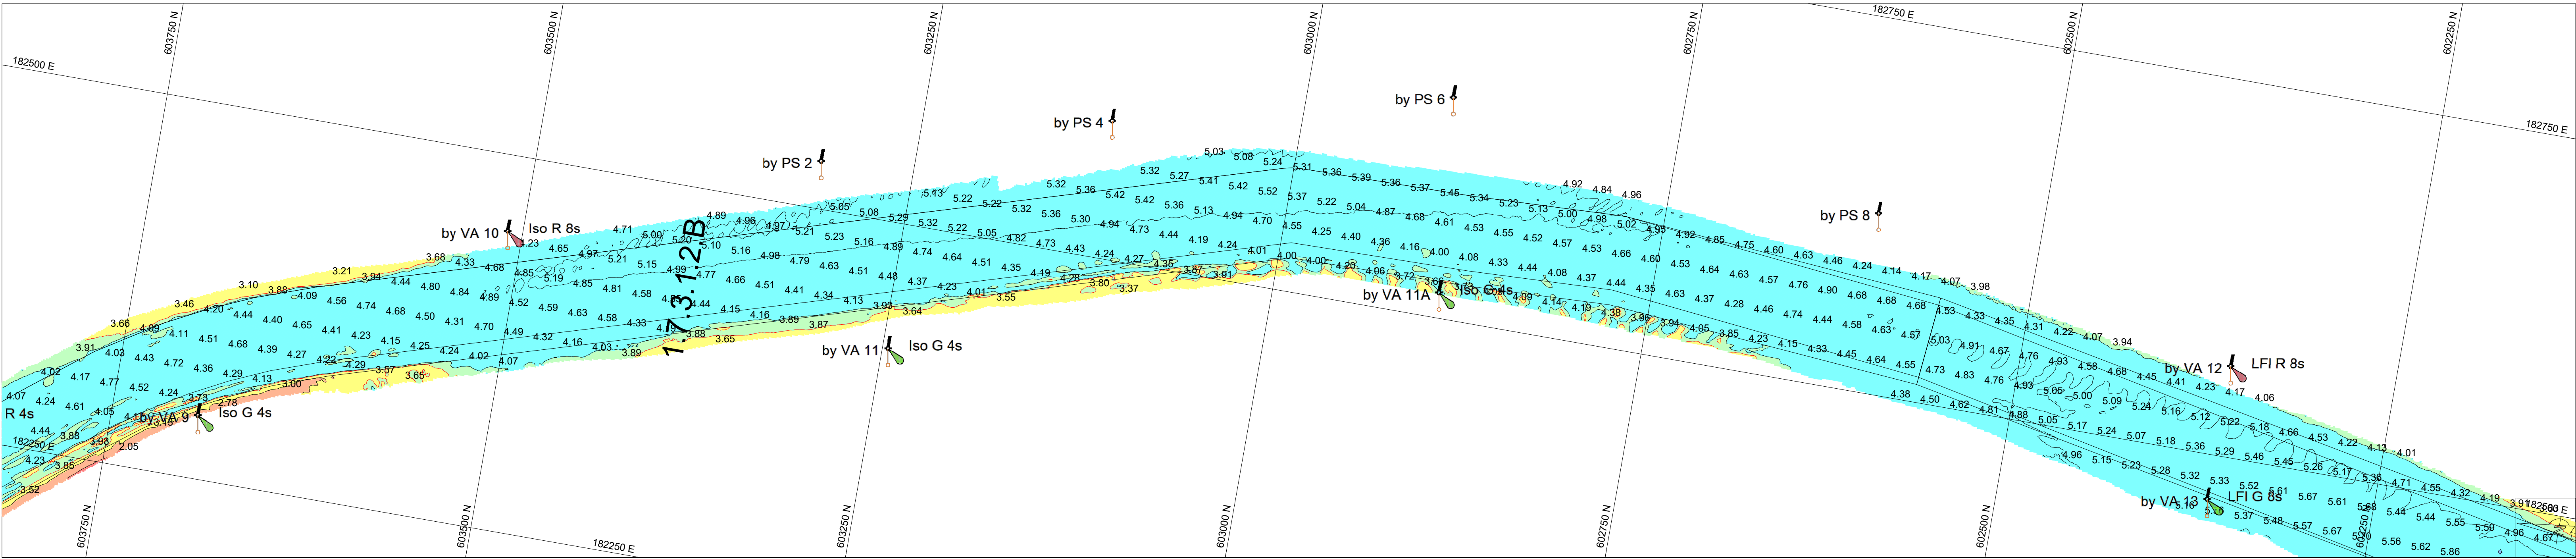

Geodetische informatie		Algemene informatie	
Projectie	: RDNAPTRANS	Positie	: Applinix Wavemaster (Trimble)
Geodetische Datum	: ETRS'89	Diepte	: Kongsberg EM2040C
Ellipsoïde	: Bessel 1841	Meetfrequentie	: 240 kHz
Verticale Datum	: NAP	Koers	: Applinix Wavemaster
Referentiestation	: VRS NOW	Scheefstand	: Applinix Wavemaster
Positionering	: GPS RTK	Opnamevaartuig	: SV Supporter
		Invinssoftware	: Qinsy
		Verwerkingssoftware	: Autoclean 2025.2
		Presentatiesoftware	: PDS2000 Versie 4.4.18.4

Legenda		Kleuren legenda	
	ACTUEEL_Baggervakken_Verspreidingslocaties		8.00
	Contourlijnen		6.00
	Contourlijn 3.8m		4.00
Datum boeienbestand: 29-08-2025			3.80
			3.00
			2.00

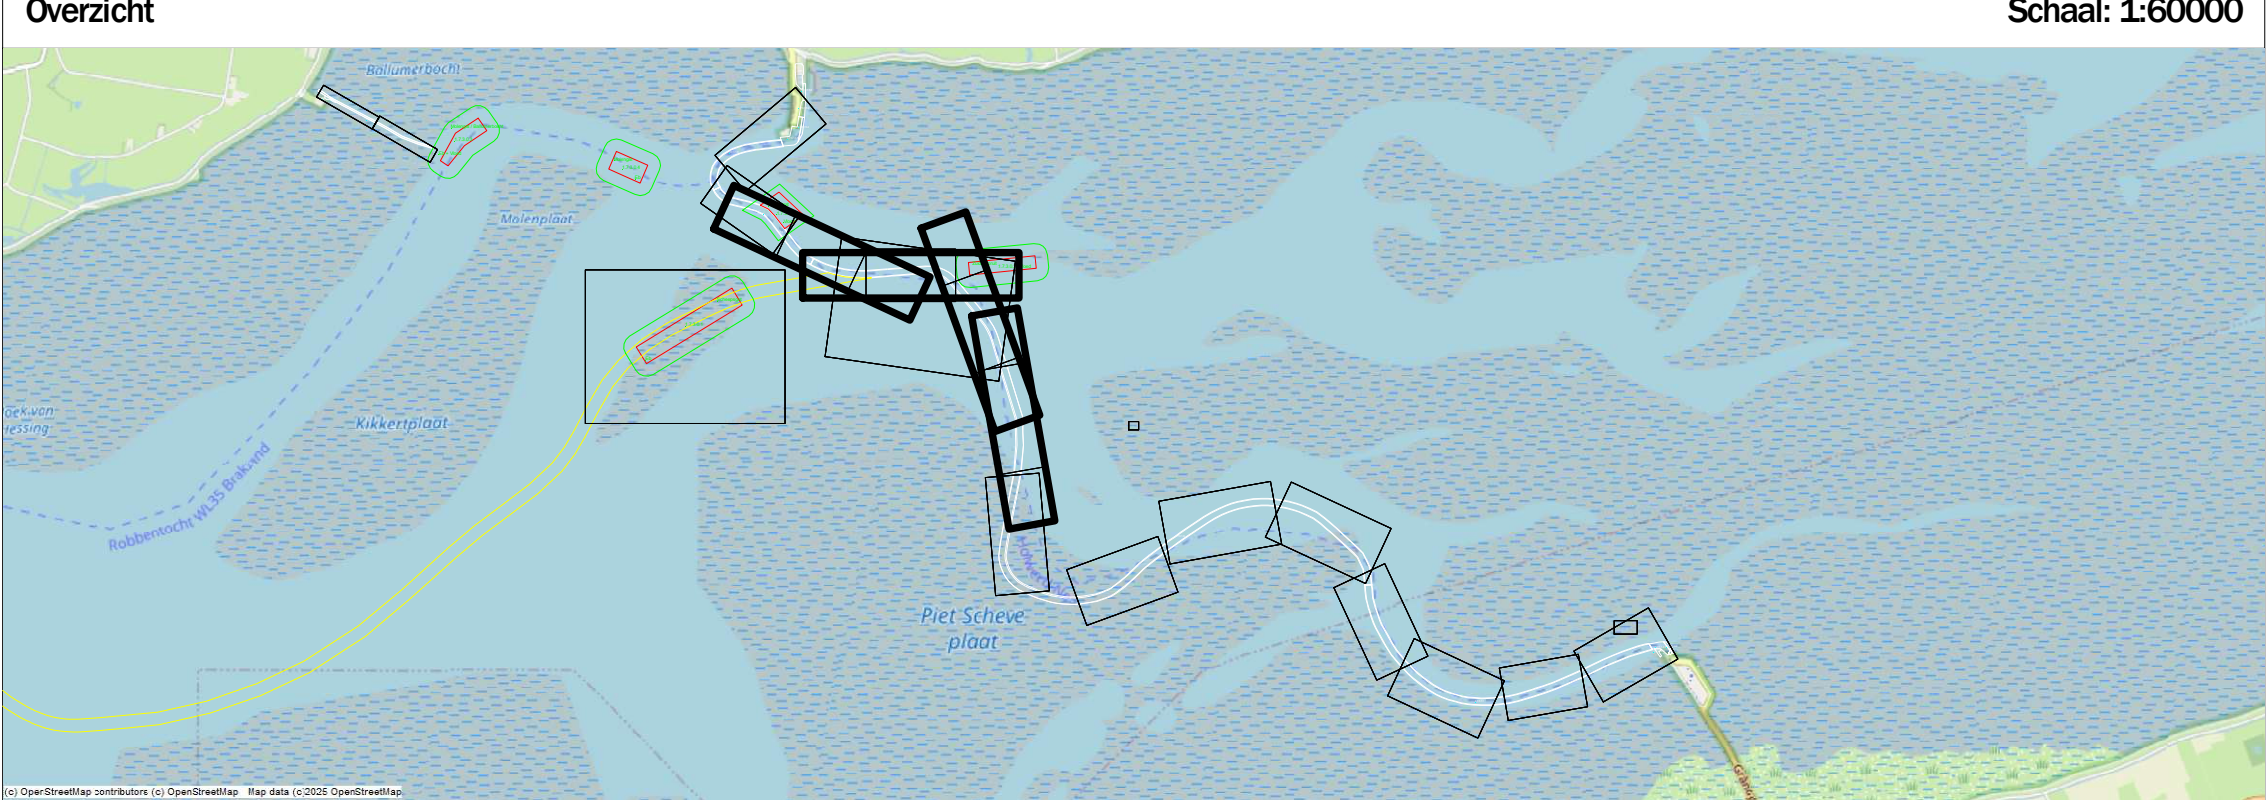

Waddenzee - Borndiep			
Holwerd - Ameland t.o.v. NAP			
4 september 2025			
Opdrachtgever:		PRS projectcode	25WDZ4010m19_277
		Kaartnummer	25WDZ4010m19_277_03
		Kaartserie	blad 3 van 5
		Normering data	NL Norm A Hydrografie
		Formaat	A0
Opdrachtnemer:		Bestandsnaam	277_20250903_Borndiep_MB+SB+HL_1x1.dtm
		Schaal: 1:2000	
		Getekend	Gezien
		HN	WR
		Akkoord	