


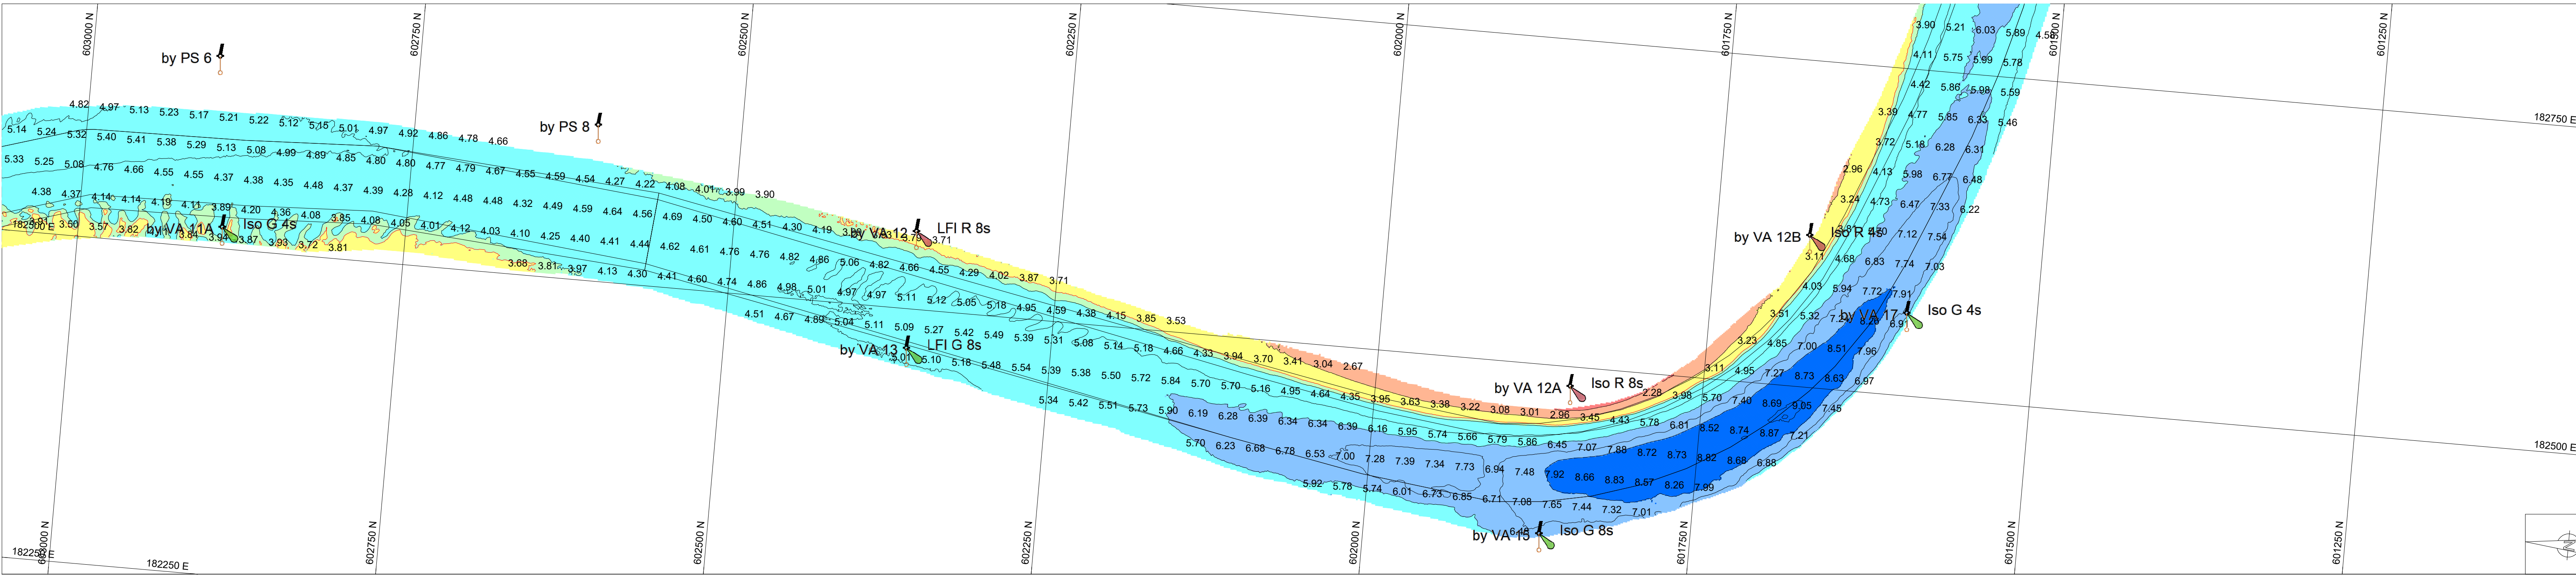

Geodetische informatie Projectie : RDNAPTRANS Geodetische Datum : ETRS'89 Ellipsoïde : Bessel 1841 Verticale Datum : NAP Referentiestation : VRS NOW Positionering : GPS RTK	Algemene informatie Positie : Applanix Wavemaster (Trimble) Diepte : Kongsberg EM2040C Meetfrequentie : 240 kHz Koers : Applanix Wavemaster Scheefstand : Applanix Wavemaster Opnamevaartuig : SV Supporter Inwinssoftware : Qinsy Verwerkingssoftware : Autoclean 2025.2 Presentatiesoftware : PDS2000 Versie 4.4.18.4
---	---

Legenda

ACTUEEL_Baggervakken_Verspreidingslocaties

Contourlijnen

Contourlijn 3.8m

Datum boeienbestand: 12-09-2025

Kleuren legenda

Zichtbare raster en dieptelijnen gebaseerd op 1x1m raster (gemiddeld).
Schaal: 1:60000

Overzicht

Waddenzee - Borndiep

Holwerd - Ameland t.o.v. NAP

18 september 2025

Opdrachtgever: Rijkswaterstaat Ministerie van Infrastructuur en Waterstaat Opdrachtnemer: Van der Kamp BV	<table border="1" style="width: 100%; border-collapse: collapse;"> <tr> <td style="width: 30%;">PRS projectcode</td> <td>25WDZ4010m19_277</td> </tr> <tr> <td>Kaartnummer</td> <td>25WDZ4010m19_277_02</td> </tr> <tr> <td>Kaartserie</td> <td>blad 2 van 5</td> </tr> <tr> <td>Normering data</td> <td>NL Norm A Hydrografie</td> </tr> <tr> <td>Formaat</td> <td>A0</td> </tr> <tr> <td>Bestandsnaam</td> <td>277_20250918_Borndiep_MB+SB+HL_1x1.dtm</td> </tr> <tr> <td>Schaal: 1:2000</td> <td> </td> </tr> <tr> <td style="text-align: center;">Getekend</td> <td style="text-align: center;">Gezien</td> </tr> <tr> <td style="text-align: center;">HN</td> <td style="text-align: center;">WR</td> </tr> <tr> <td style="text-align: center;"> </td> <td style="text-align: center;"> </td> </tr> <tr> <td style="text-align: center;">Akkoord</td> <td></td> </tr> </table>	PRS projectcode	25WDZ4010m19_277	Kaartnummer	25WDZ4010m19_277_02	Kaartserie	blad 2 van 5	Normering data	NL Norm A Hydrografie	Formaat	A0	Bestandsnaam	277_20250918_Borndiep_MB+SB+HL_1x1.dtm	Schaal: 1:2000		Getekend	Gezien	HN	WR			Akkoord	
PRS projectcode	25WDZ4010m19_277																						
Kaartnummer	25WDZ4010m19_277_02																						
Kaartserie	blad 2 van 5																						
Normering data	NL Norm A Hydrografie																						
Formaat	A0																						
Bestandsnaam	277_20250918_Borndiep_MB+SB+HL_1x1.dtm																						
Schaal: 1:2000																							
Getekend	Gezien																						
HN	WR																						
Akkoord																							