


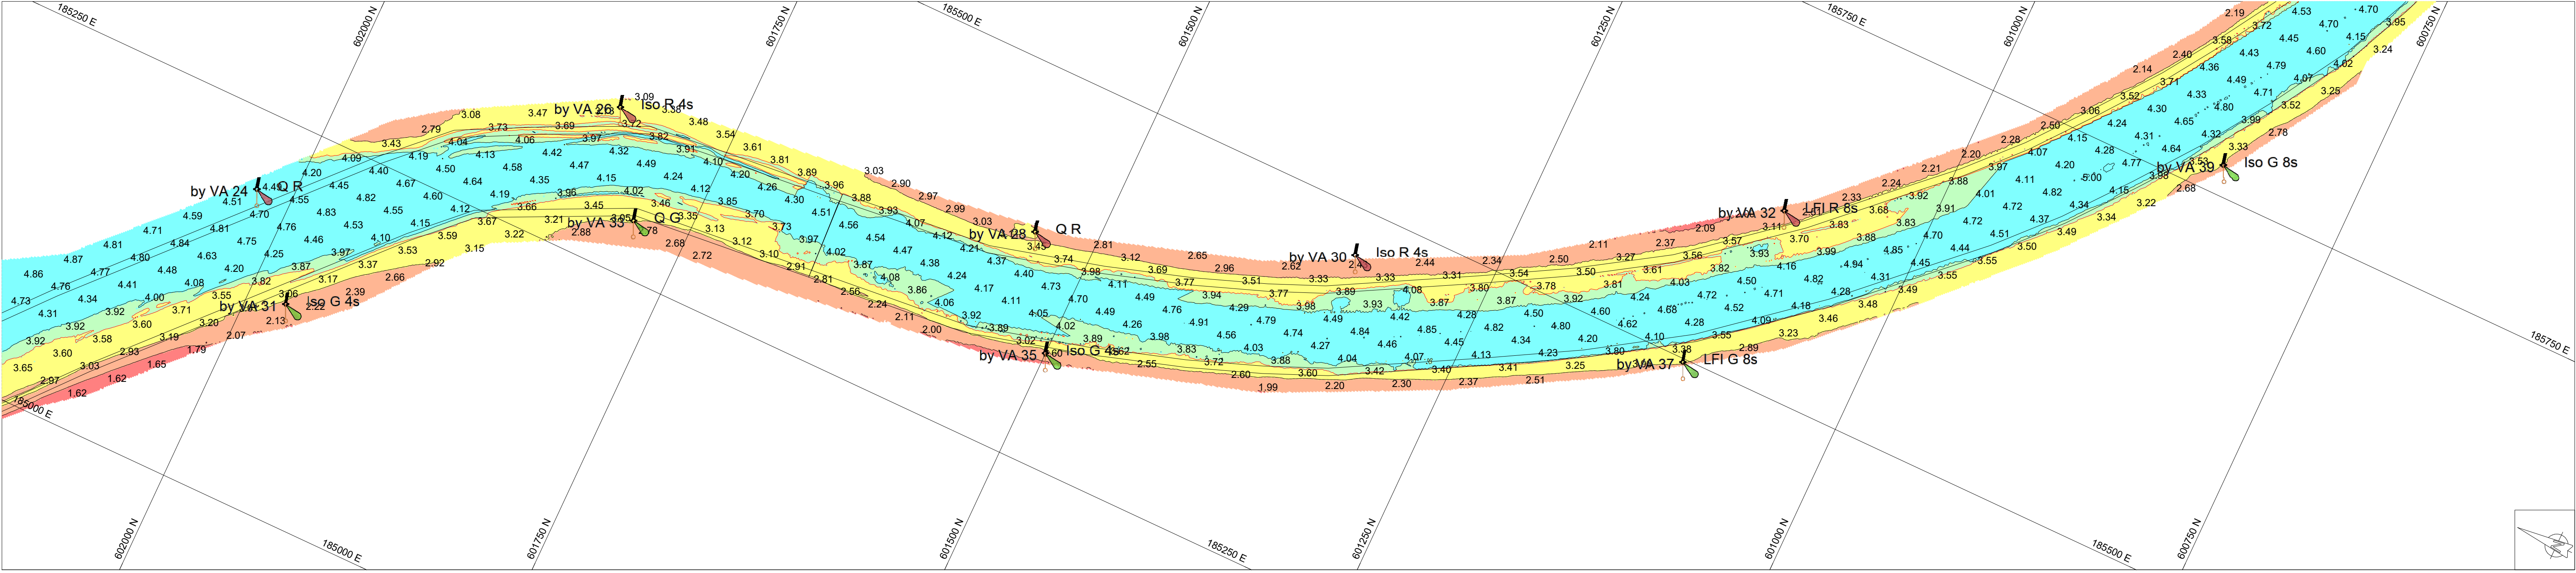

Geodetische informatie		Algemene informatie	
Projectie	: RDNAPTRANS	Positie	: Applanix Wavemaster (Trimble)
Geodetische Datum	: ETRS'89	Diepte	: Kongsberg EM2040C / EA400
Ellipsoïde	: Bessel 1841	Meetfrequentie	: 240 kHz / 33 kHz
Verticale Datum	: NAP	Koers	: Applanix Wavemaster
Referentiestation	: VRS NOW	Scheefstand	: Applanix Wavemaster
Positionering	: GPS RTK	Opnamevaartuig	: SV Supporter
		Inwinsoftware	: Qinsy
		Verwerkingsoftware	: Autoclean 2025.2
		Presentatiesoftware	: PDS2000 Versie 4.4.18.4

Legenda

ACTUEEL_Baggervakken_Verspreidingslocaties

Contourlijnen

Contourlijn 3.8m

Datum boeienbestand: 03-10-2025



Keuren legenda

Zichtbare raster en dieptelijnen gebaseerd op 1x1m raster (gemiddeld).

Schaal: 1:60000


Waddenzee - Borndiep

Holwerd - Ameland t.o.v. NAP 8 oktober 2025

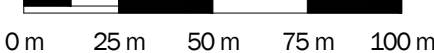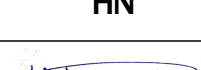Opdrachtgever:		Opmerking: Slibgecorrigeerd	
 Rijkswaterstaat Ministerie van Infrastructuur en Waterstaat	PRS projectcode	25WDZ4010m10_277	
	Kaartnummer	25WDZ4010m10_277_01	
	Kaartserie	blad 1 van 5	
	Normering data	NL Norm A Hydrografie	
	Formaat	A0	
Bestandsnaam		277_20251007_Borndiep_MB+SB+HL_1x1.dtm	
Schaal: 1:2000			
Getekend		Gezien	Akkoord
HN		WR	
			



BAGGERBEDRIJF DE BOER

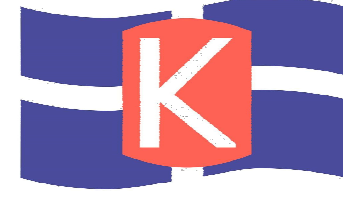

Van der Kamp BV