

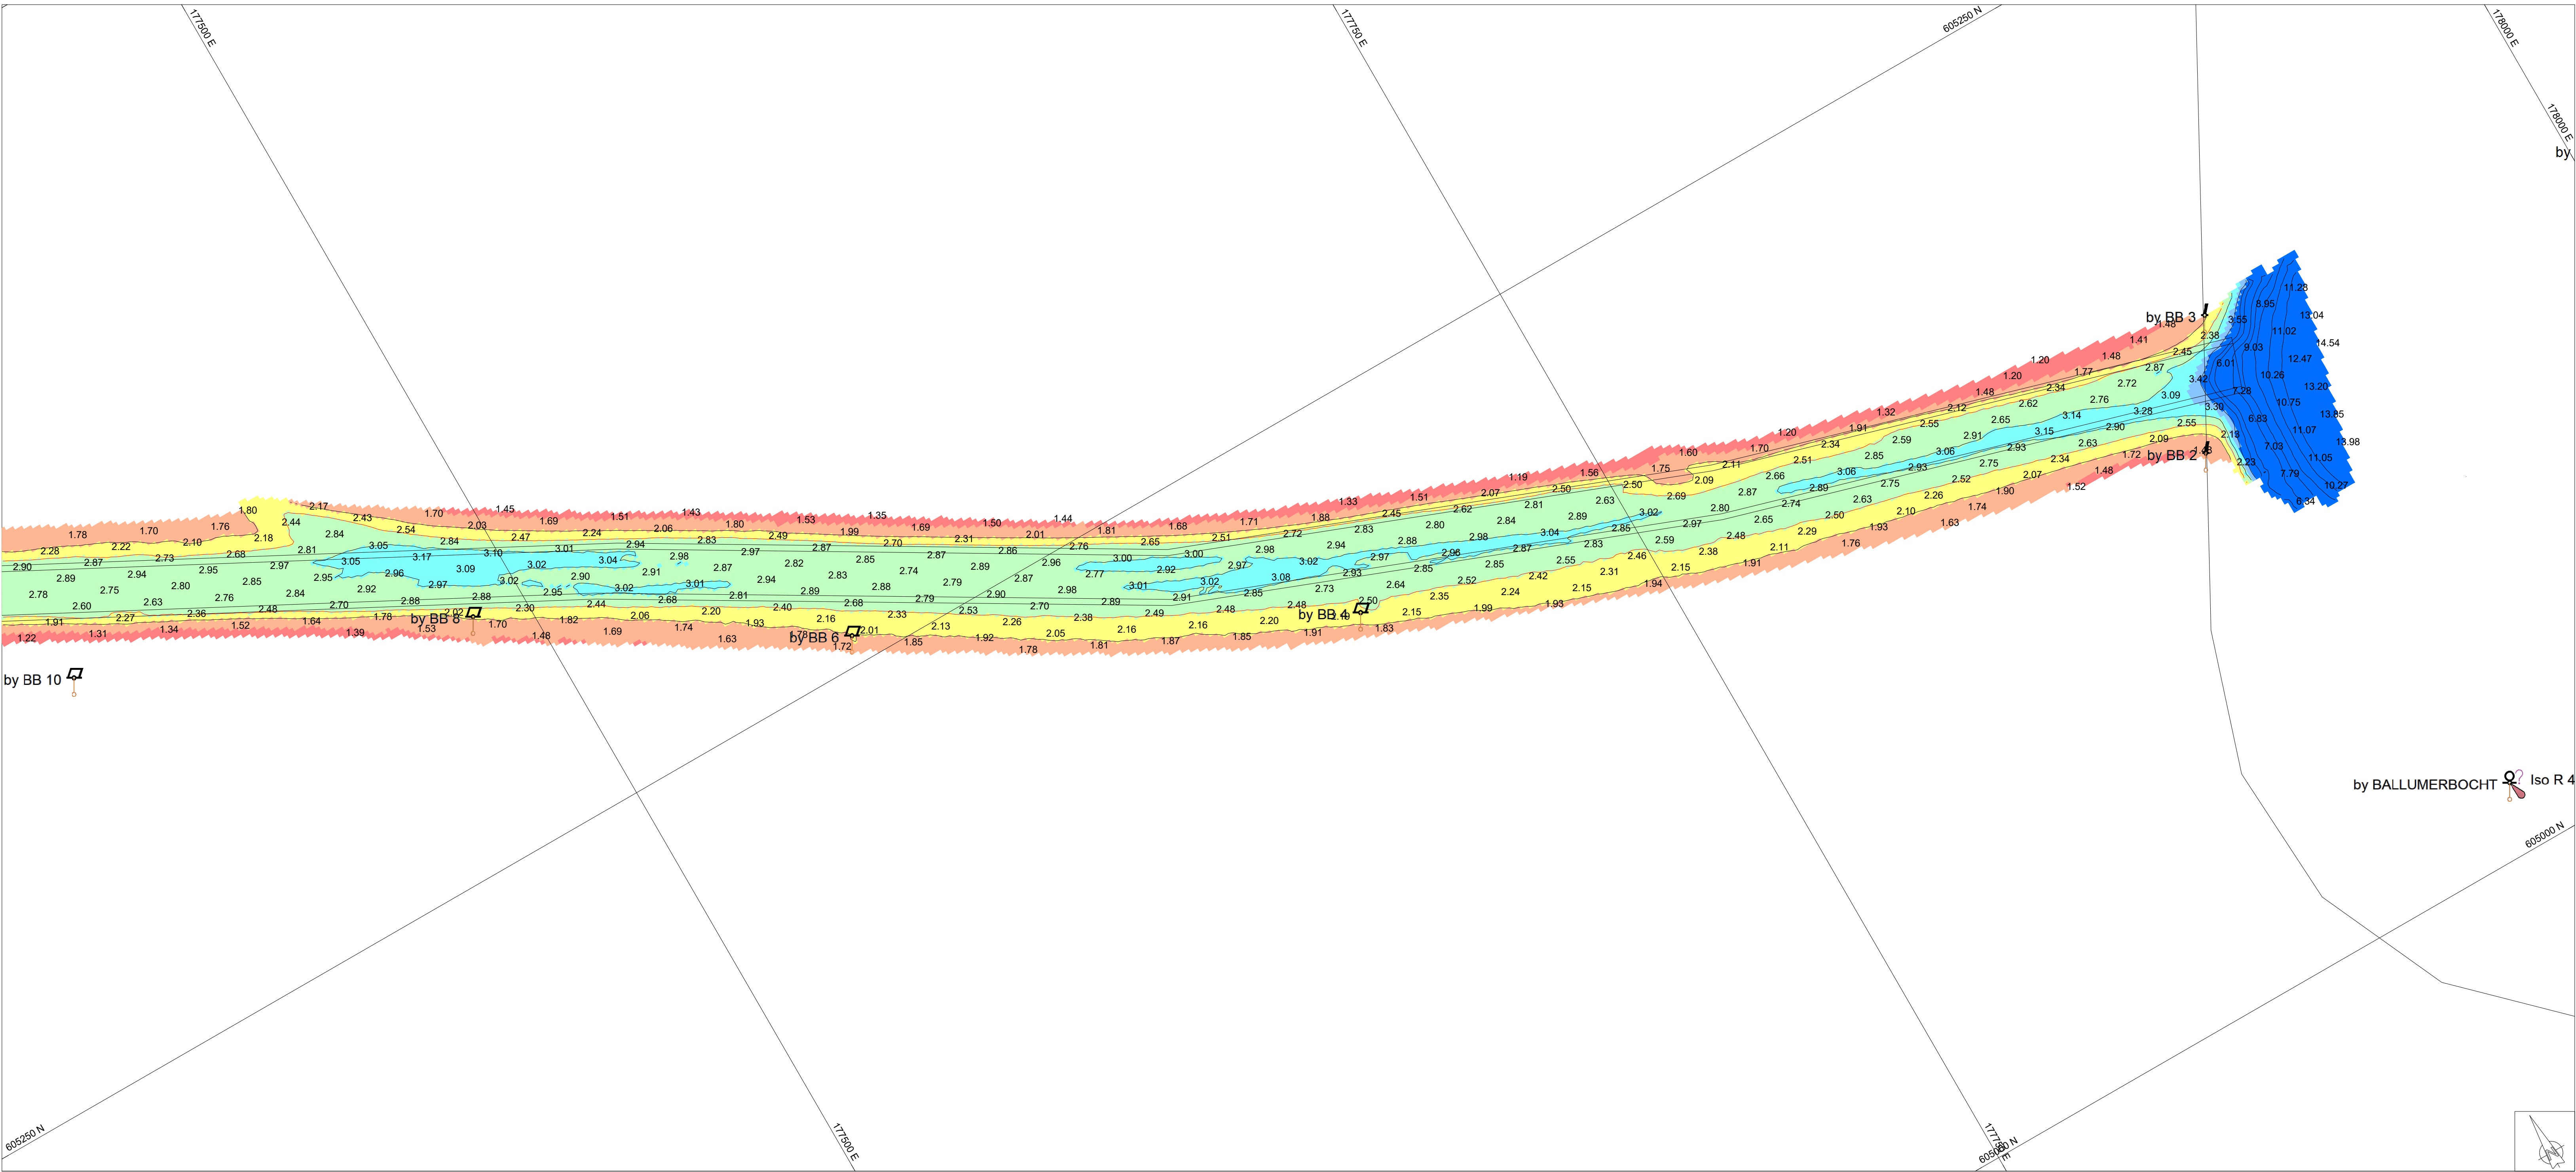
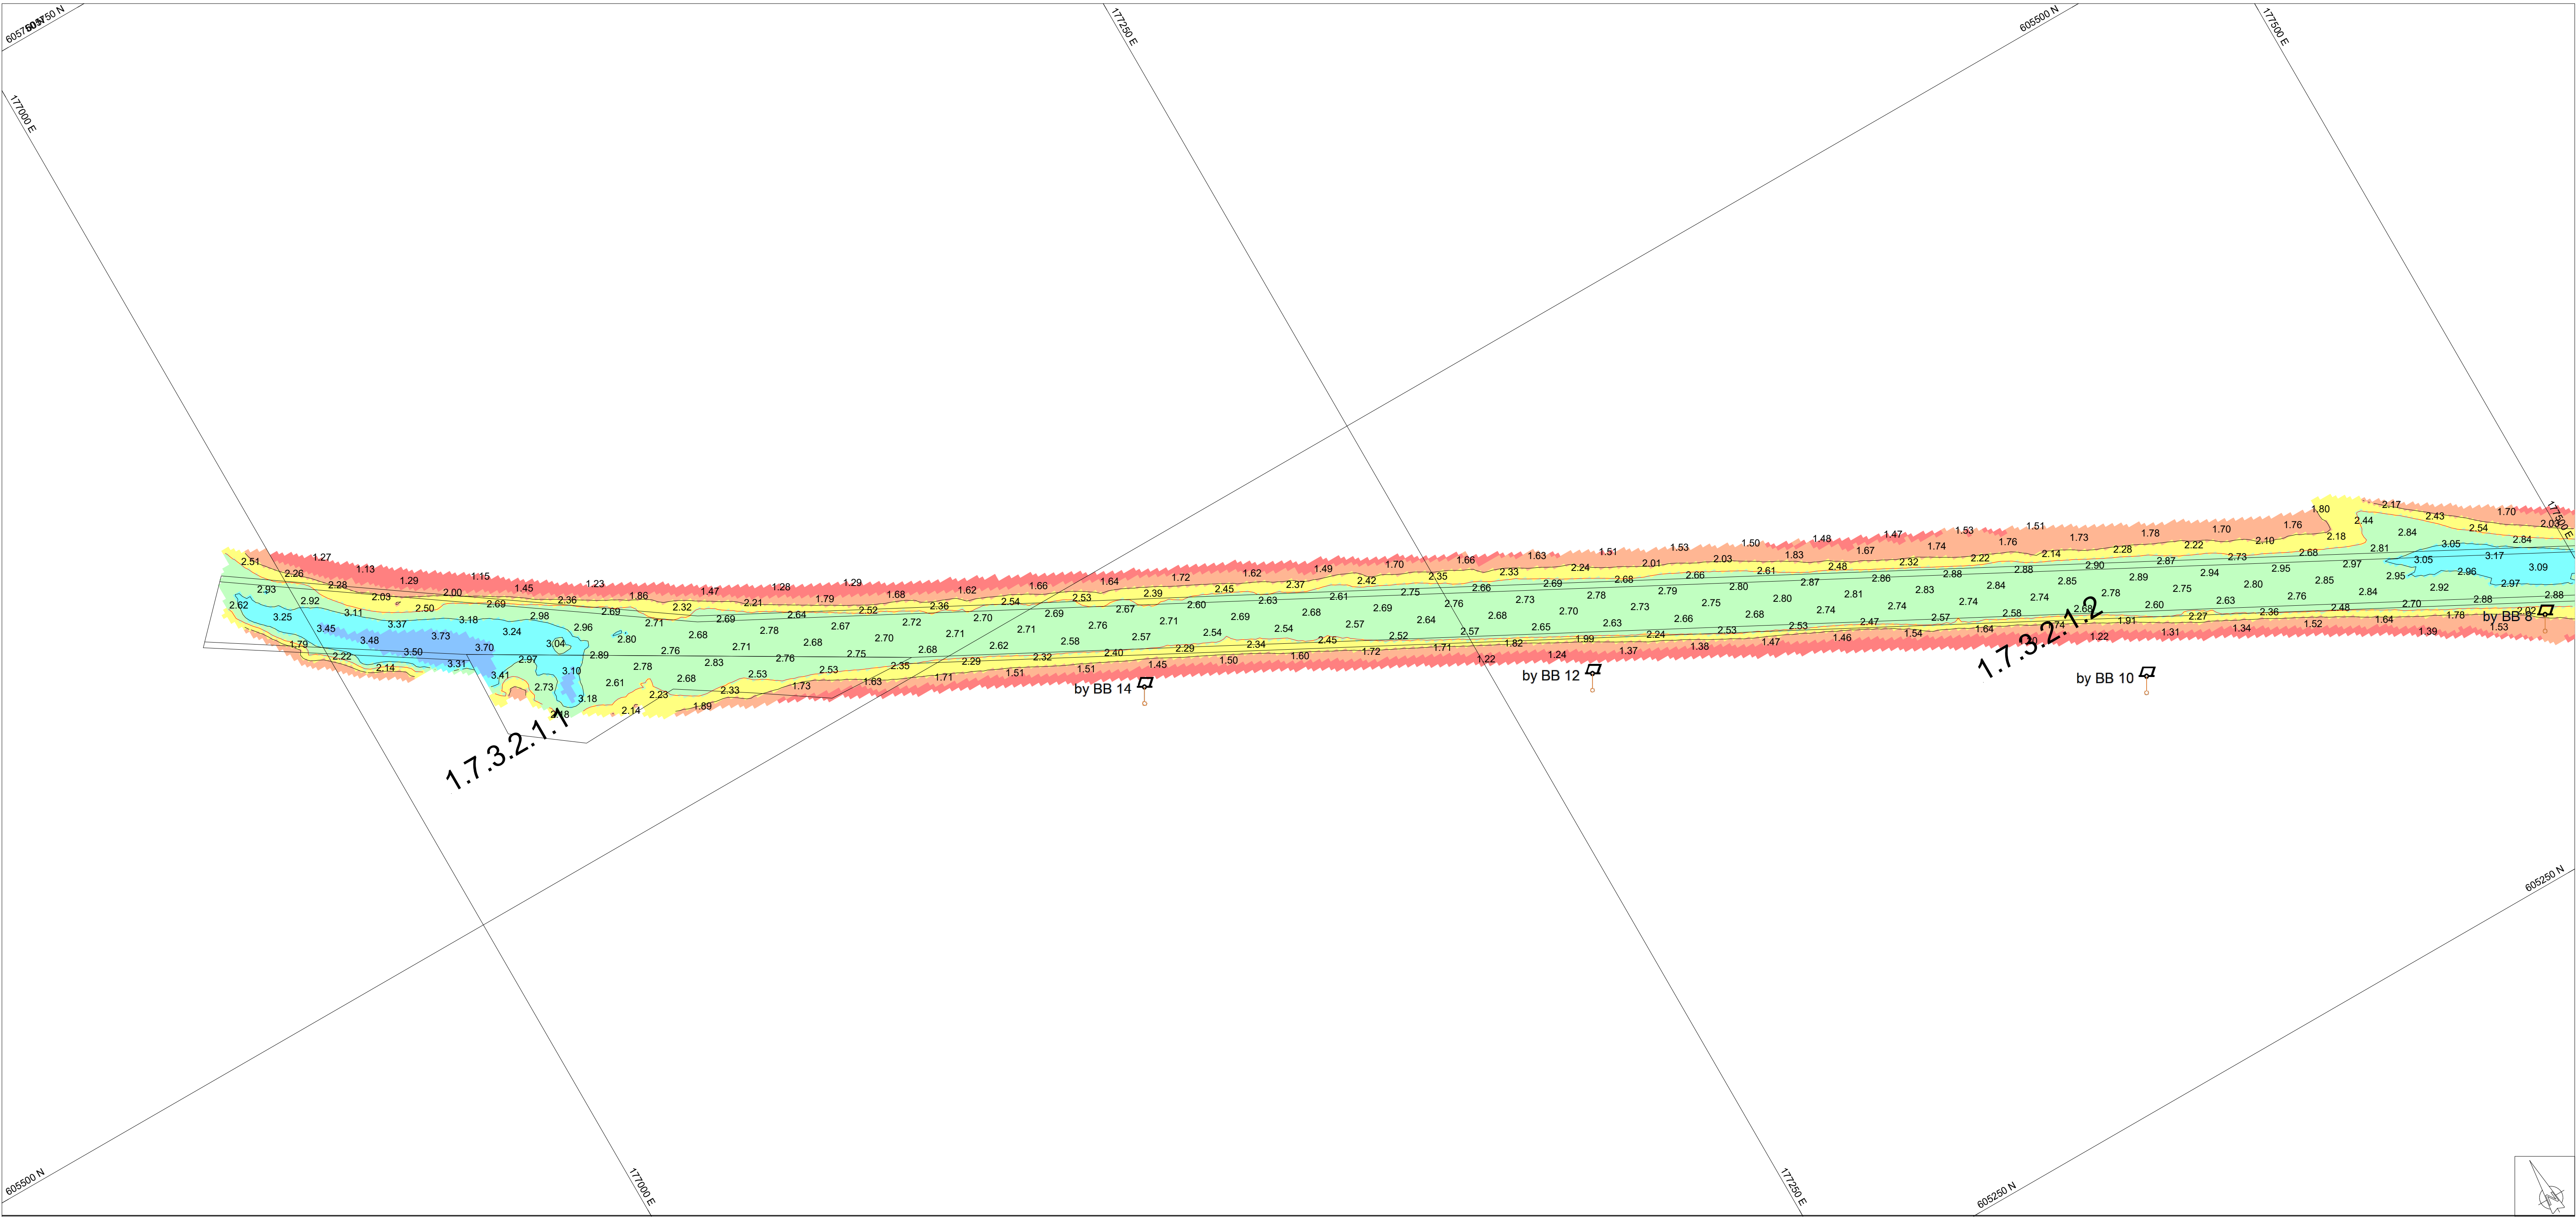
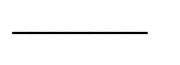
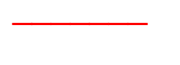
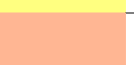
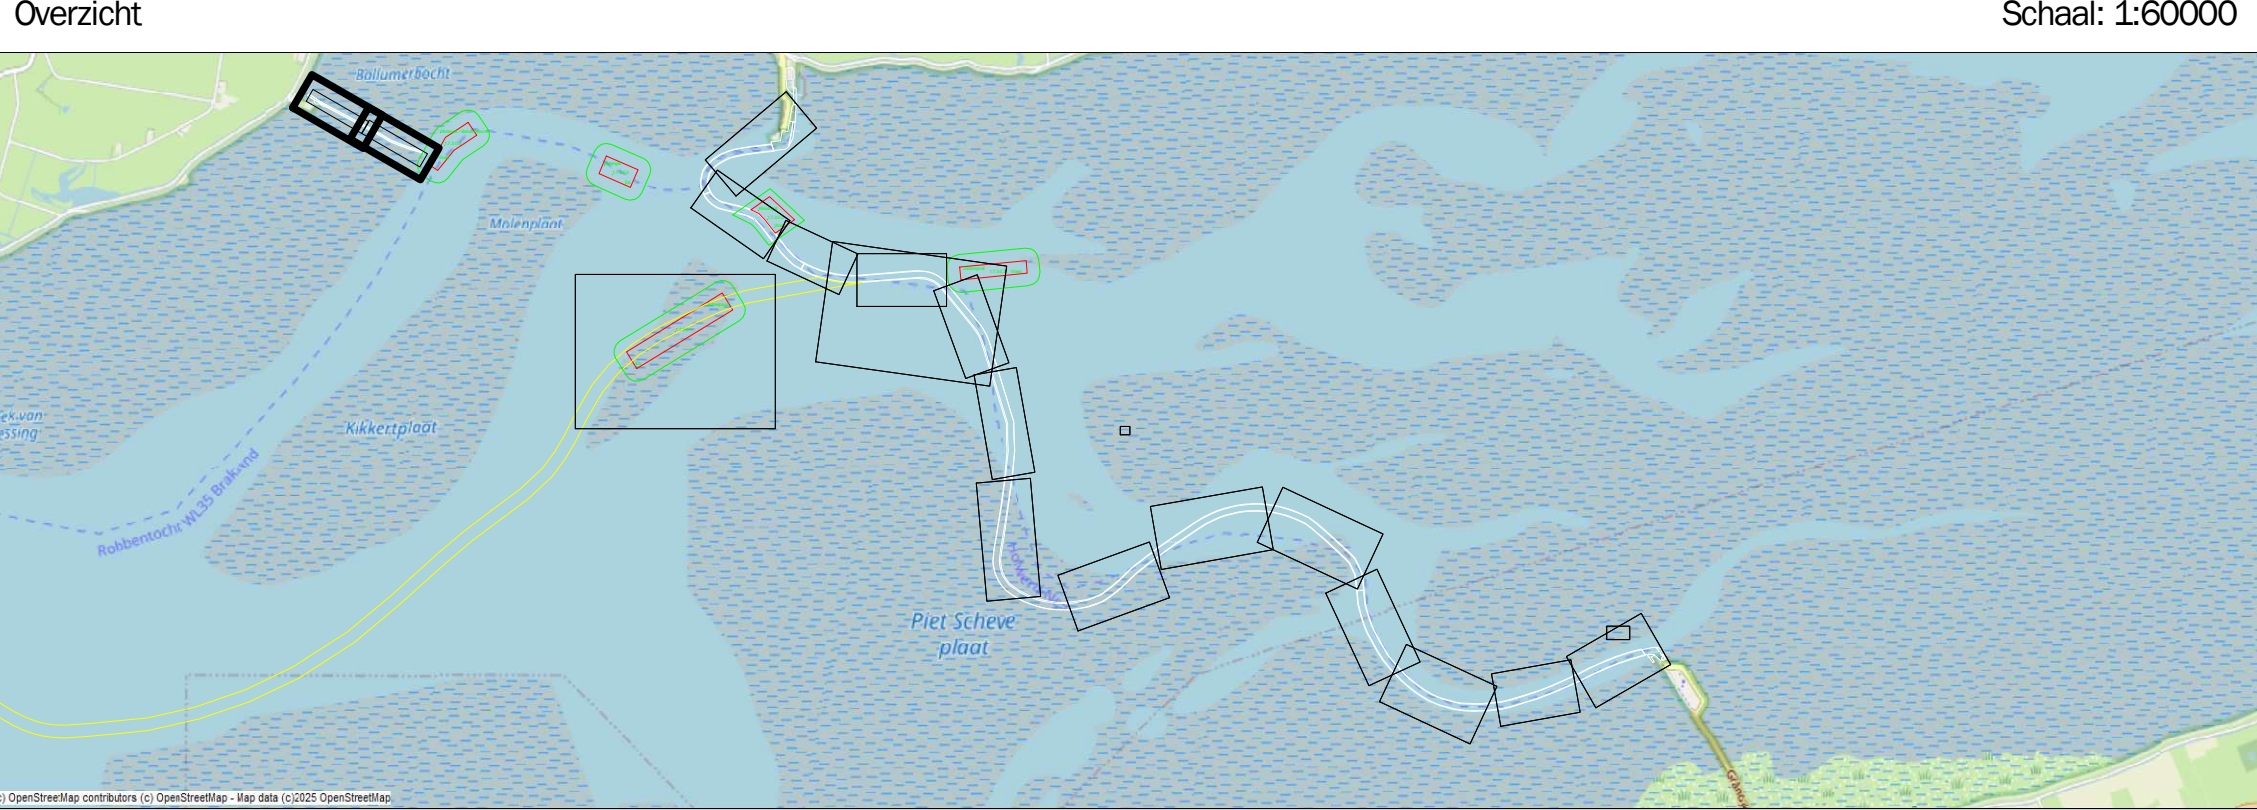
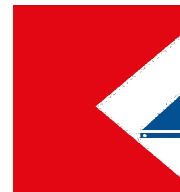


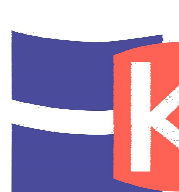

Geodetische informatie		Algemene informatie	
Projectie	: RD/NAPTRANS	Positie	: Applinix Wavemaster (Trimble)
Geodetische Datum	: ETRS89	Diepte	: Reson T20 Dual Head
Ellipsoïde	: Bessel 1841	Meetfrequentie	: 240 kHz
Verticale Datum	: NAP	Koers	: Applinix Wavemaster
Referentiestation	: VRS NOW	Scheefstand	: Applinix Wavemaster
Positionering	: GPS RTK	Opnamevaartuig	: SV Etna
		Inwinstsoftware	: PDS2000 Versie 4.4.3.0
		Verwerkingssoftware	: Autoclean 2025.2
		Presentatiesoftware	: PDS2000 Versie 4.4.18.4

Legenda		Kleuren legenda	
	ACTUEEL_Baggervakken_Verspreidingslocaties		4.00
	Contourlijnen		3.50
	Contourlijn 2.5m		3.00
Datum boeienbestand: 10-10-2025			2.50
			2.00
			1.50

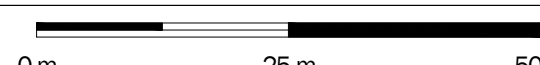

Waddenzee - Borndiep			
Holwerd - Ameland t.o.v. NAP 15 oktober2025			
Opdrachtgever:		PRS projectcode	25WDZ4001m10_277
		Kaartnummer	25WDZ4001m10_277_05
Ministerie van Infrastructuur en Waterstaat		Kaartserie	blad 5 van 5
		Normering data	NL Norm A Hydrografie
		Formaat	A0
Opdrachtnemer:		Bestandsnaam	277_20251015_Borndiep_MB+SB+HL_1x1.dtm
		Schaal: 1:750	
			
BAGGERBEDRIJF DE BOER		Getekend	Gezien
		HN	WR
		Akkoord	