
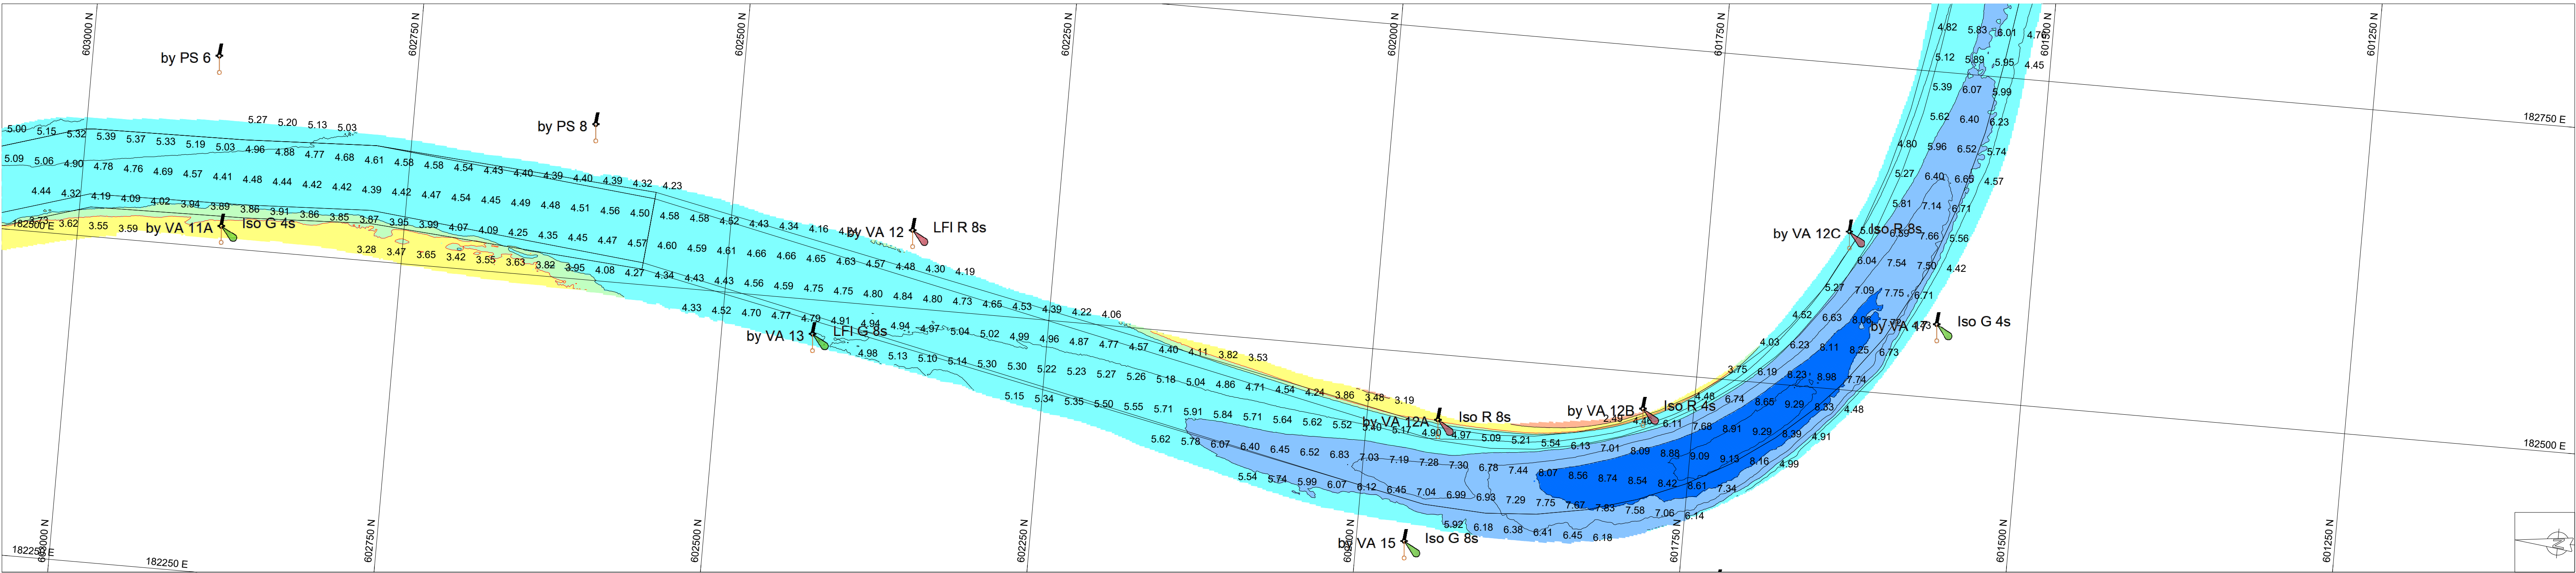
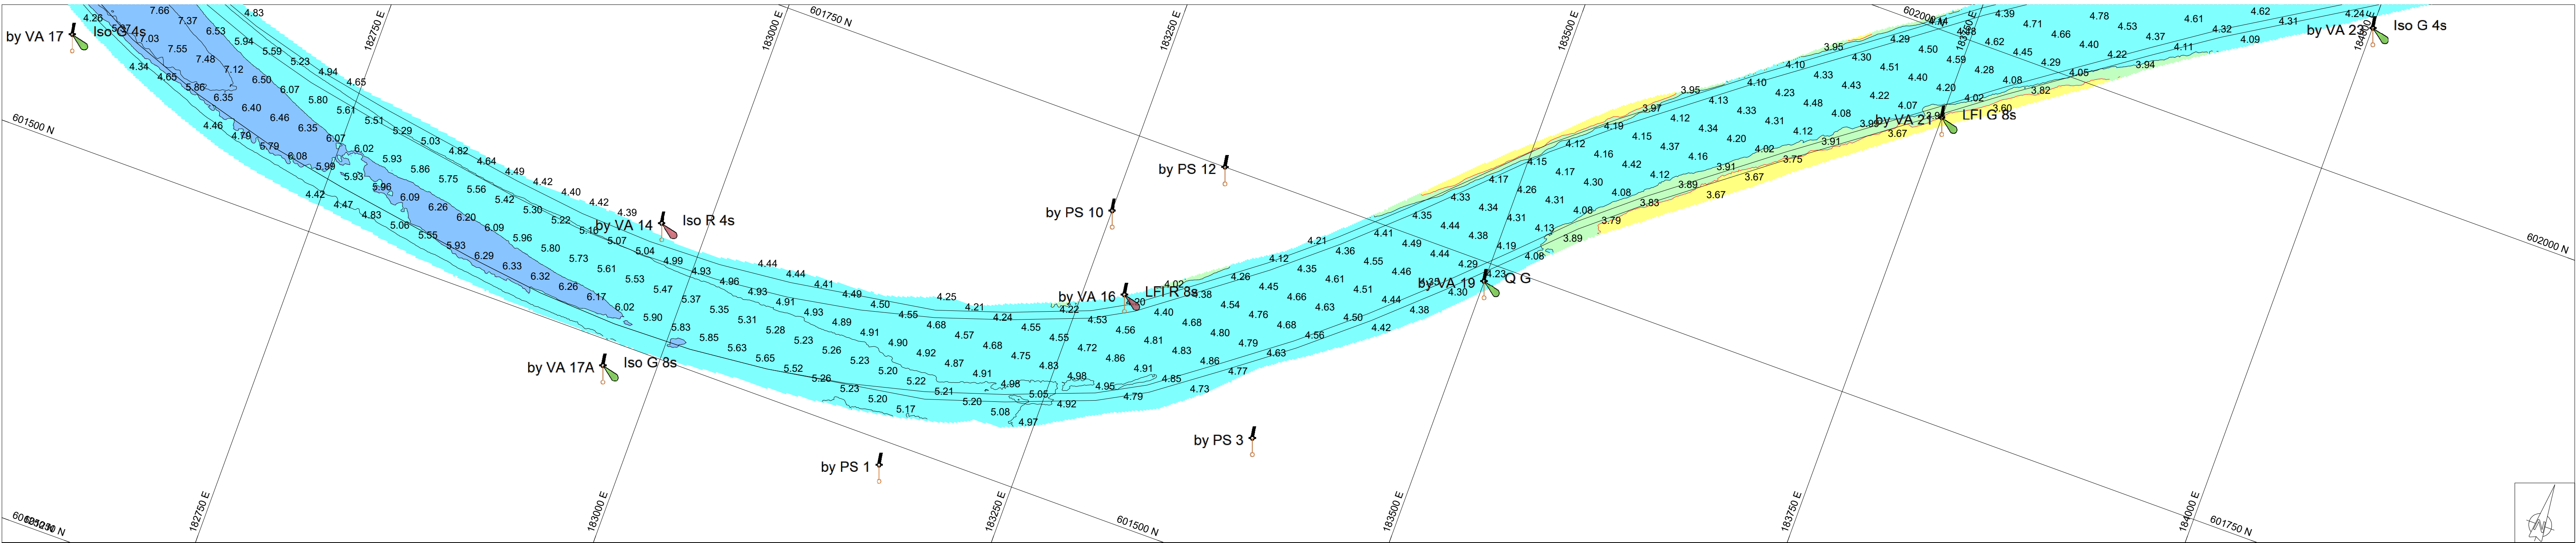
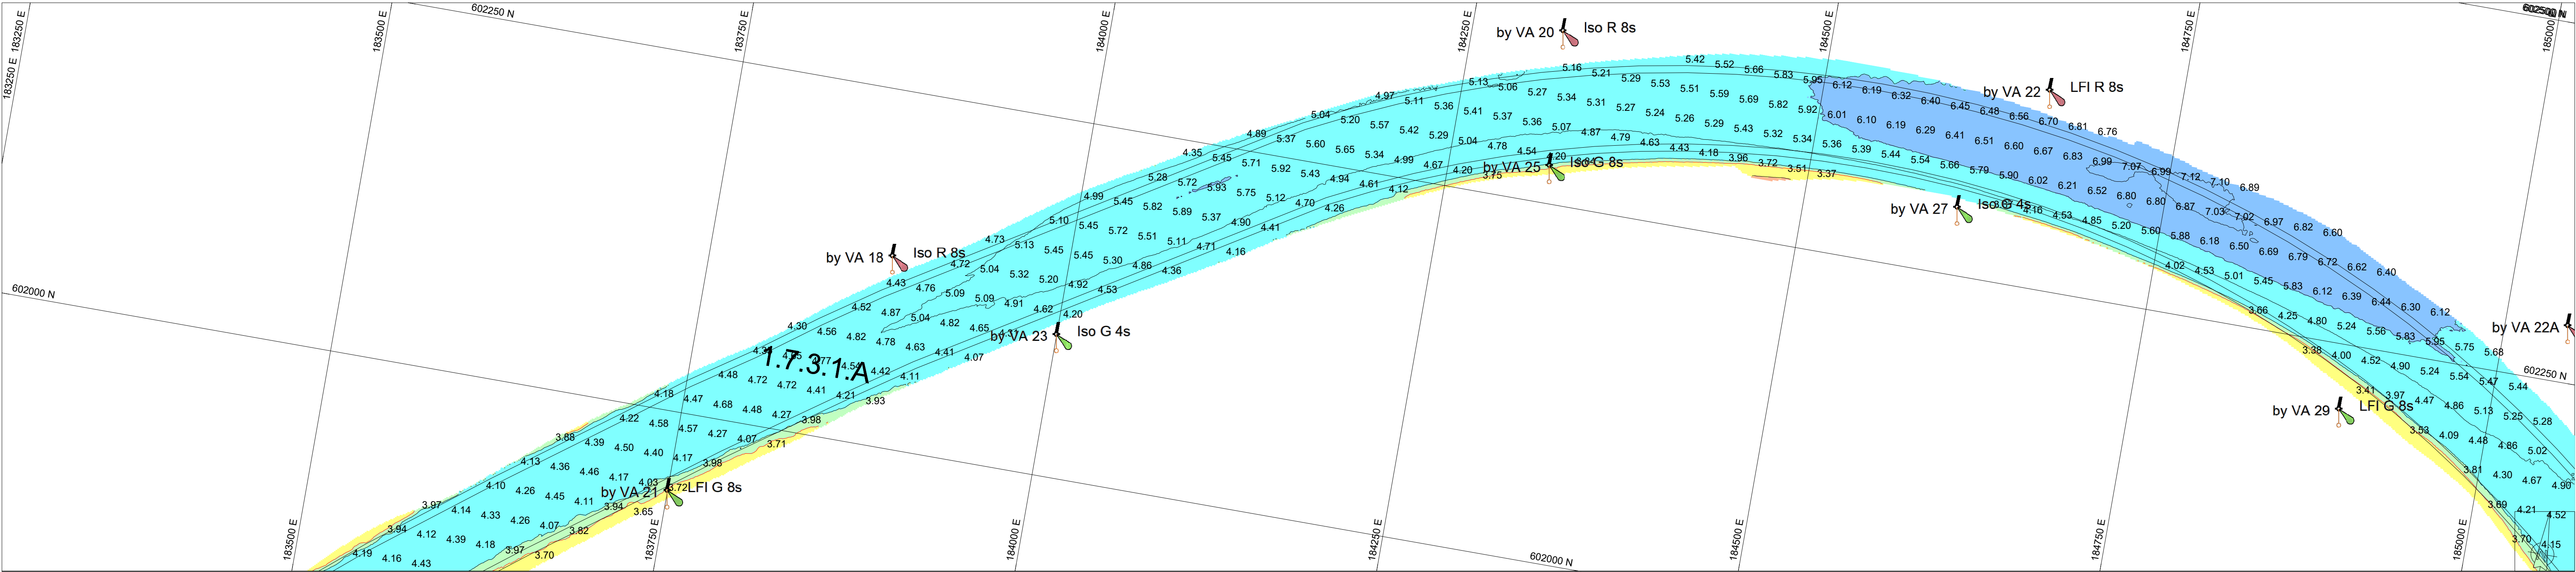


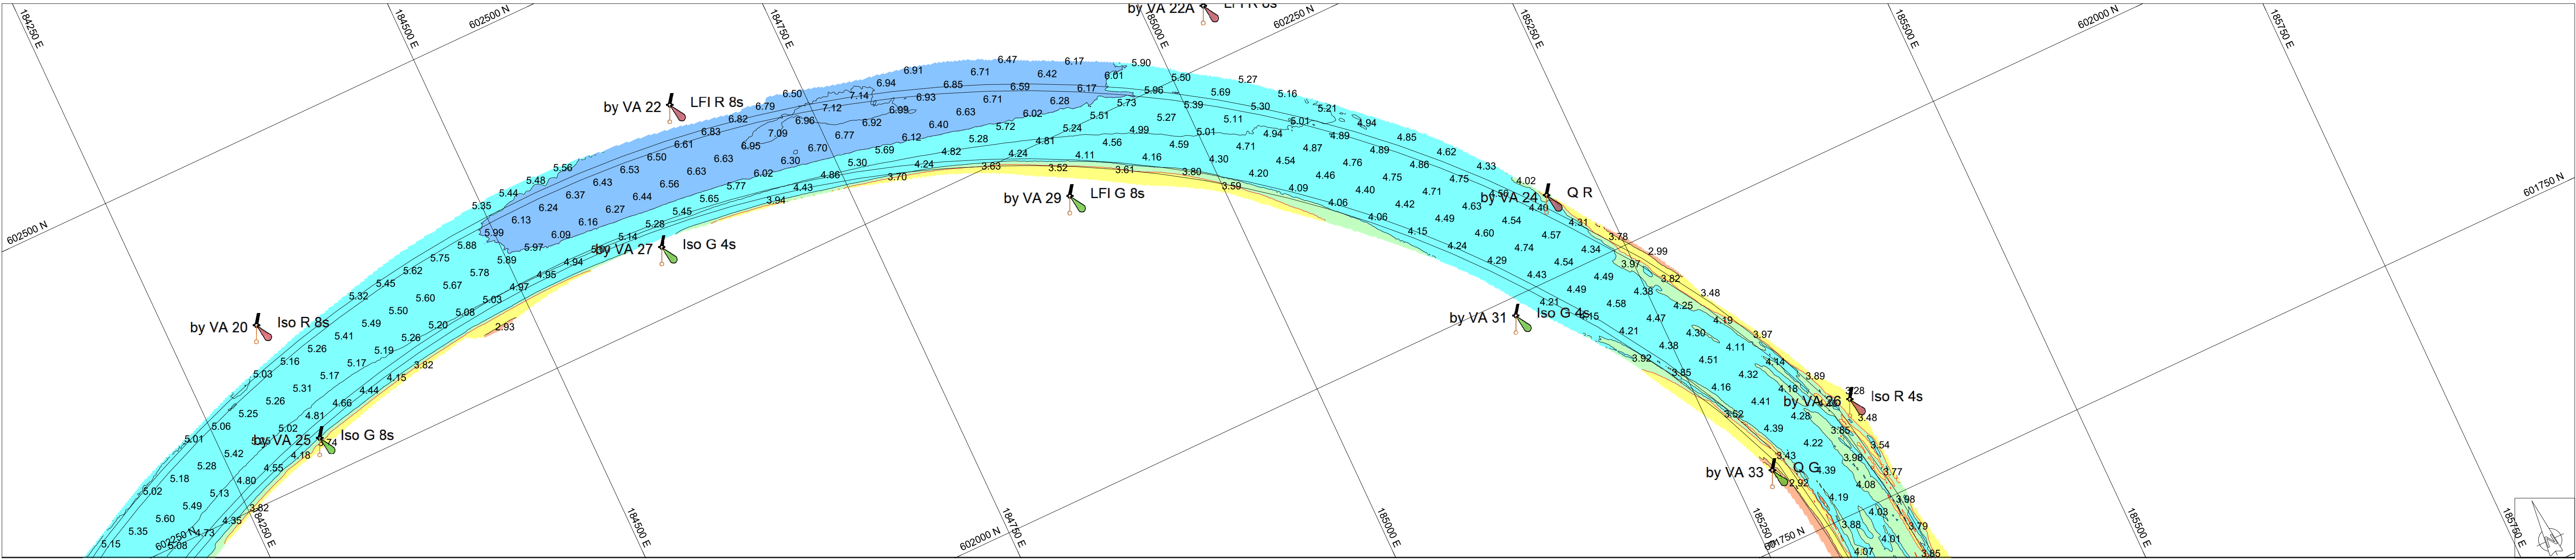

Geodetische informatie		Algemene informatie	
Projectie	: RD/NAPTRANS	Positie	: Applanix Wavemaster (Trimble)
Geodetische Datum	: ETRS'89	Diepte	: Reson T20 Dual Head
Ellipsoïde	: Bessel 1841	Meetfrequentie	: 240 kHz
Verticale Datum	: NAP	Koers	: Applanix Wavemaster
Referentiestation	: VRS NOW	Scheefstand	: Applanix Wavemaster
Positionering	: GPS RTK	Opnamevaartuig	: SV Etna
		Inwinstsoftware	: PDS2000 Versie 4.4.3.0
		Verwerkingssoftware	: Autoclean 2025.2
		Presentatiesoftware	: PDS2000 Versie 4.4.18.4

Legenda

ACTUEEL_Baggervakken_Verspreidingslocaties

Contourlijnen

Contourlijn 3.8m

Datum boeienbestand: 21-11-2025

Kleuren legenda

8.00

6.00

4.00


3.80

3.00

2.00


Zichtbare raster en dieptelijnen gebaseerd op 1x1m raster (gemiddeld).

Overzicht Schaal: 1:60000

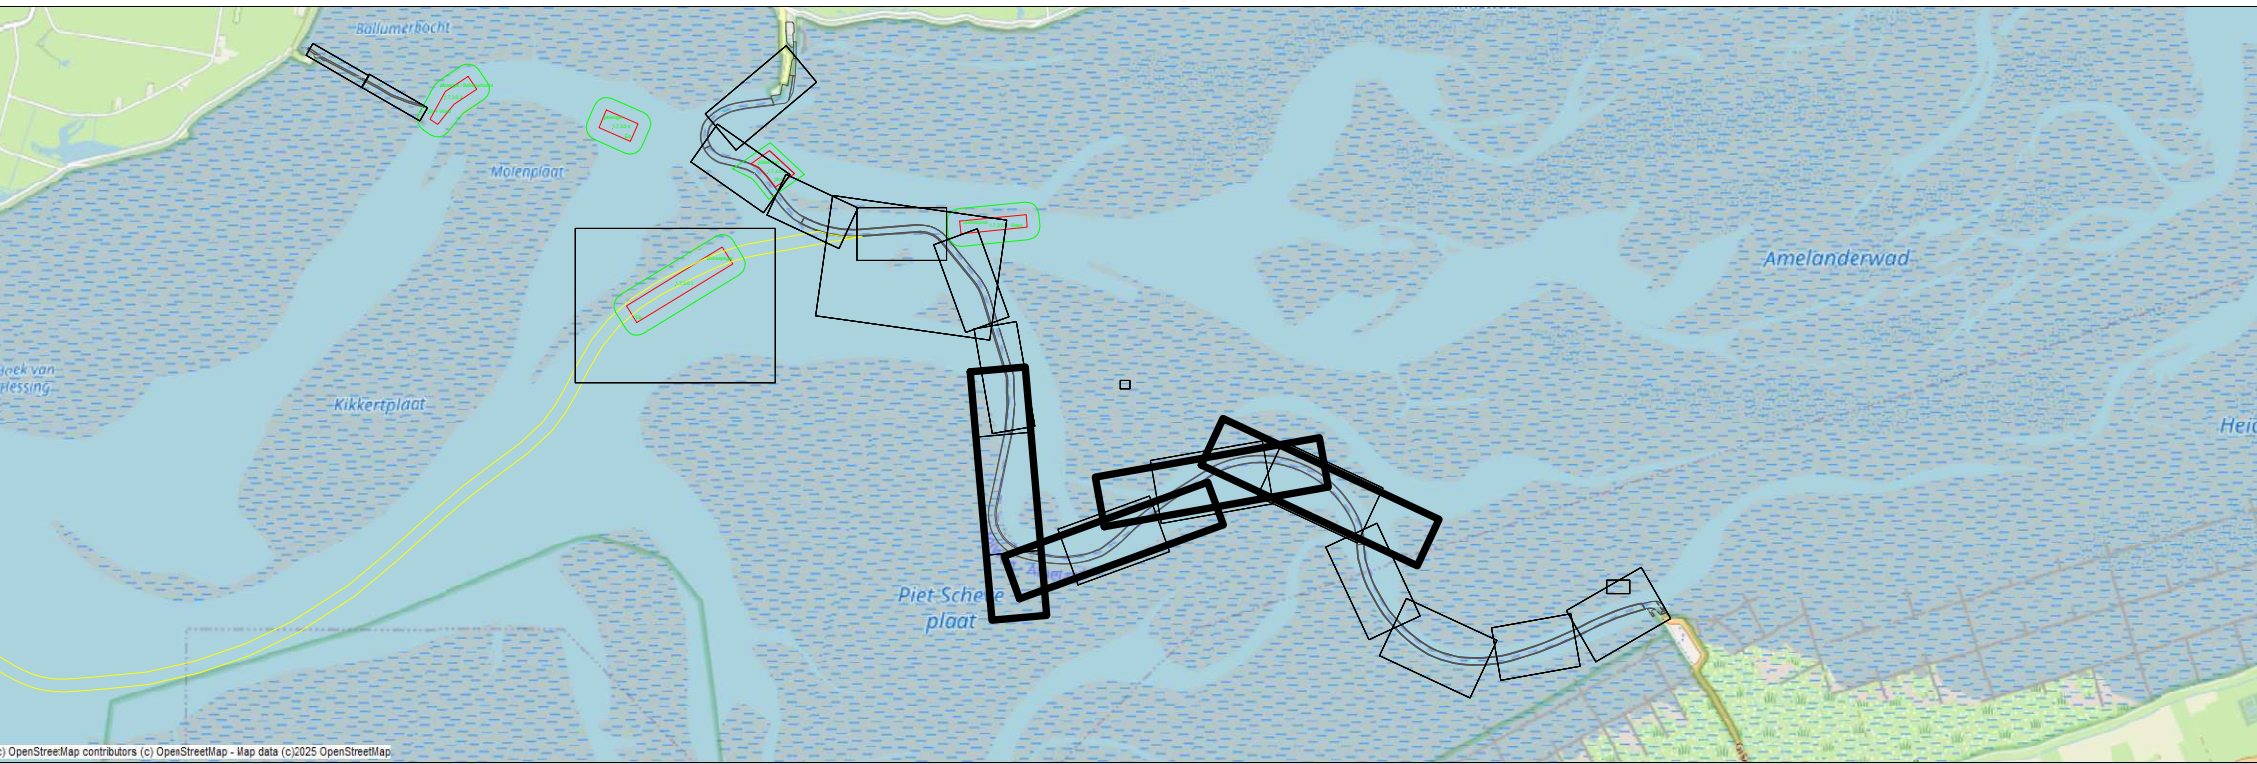

Waddenzee - Borndiep

Holwerd - Ameland t.o.v. NAP
25 november 2025

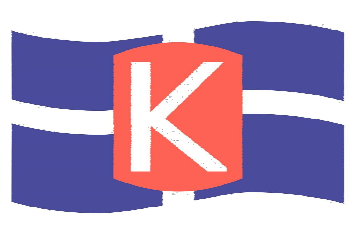Opdrachtgever:  Rijkswaterstaat Ministerie van Infrastructuur en Waterstaat	PRS projectcode	25WDZ4010m11_277	
	Kaartnummer	25WDZ4010m11_277_02	
Opdrachtnemer:  Baggerbedrijf de Boer	Kaartserie	blad 2 van 5	
	Normering data	NL Norm A Hydrografie	
 Van der Kamp BV	Formaat	A0	
	Bestandsnaam	277_20251125_Borndiep_MB+SB+HL_1x1.dtm	
 Baggerbedrijf de Boer	Schaal: 1:2000	25 m 50 m 75 m 100 m	
	Cetekend HN	Gezien WR	Akkoord