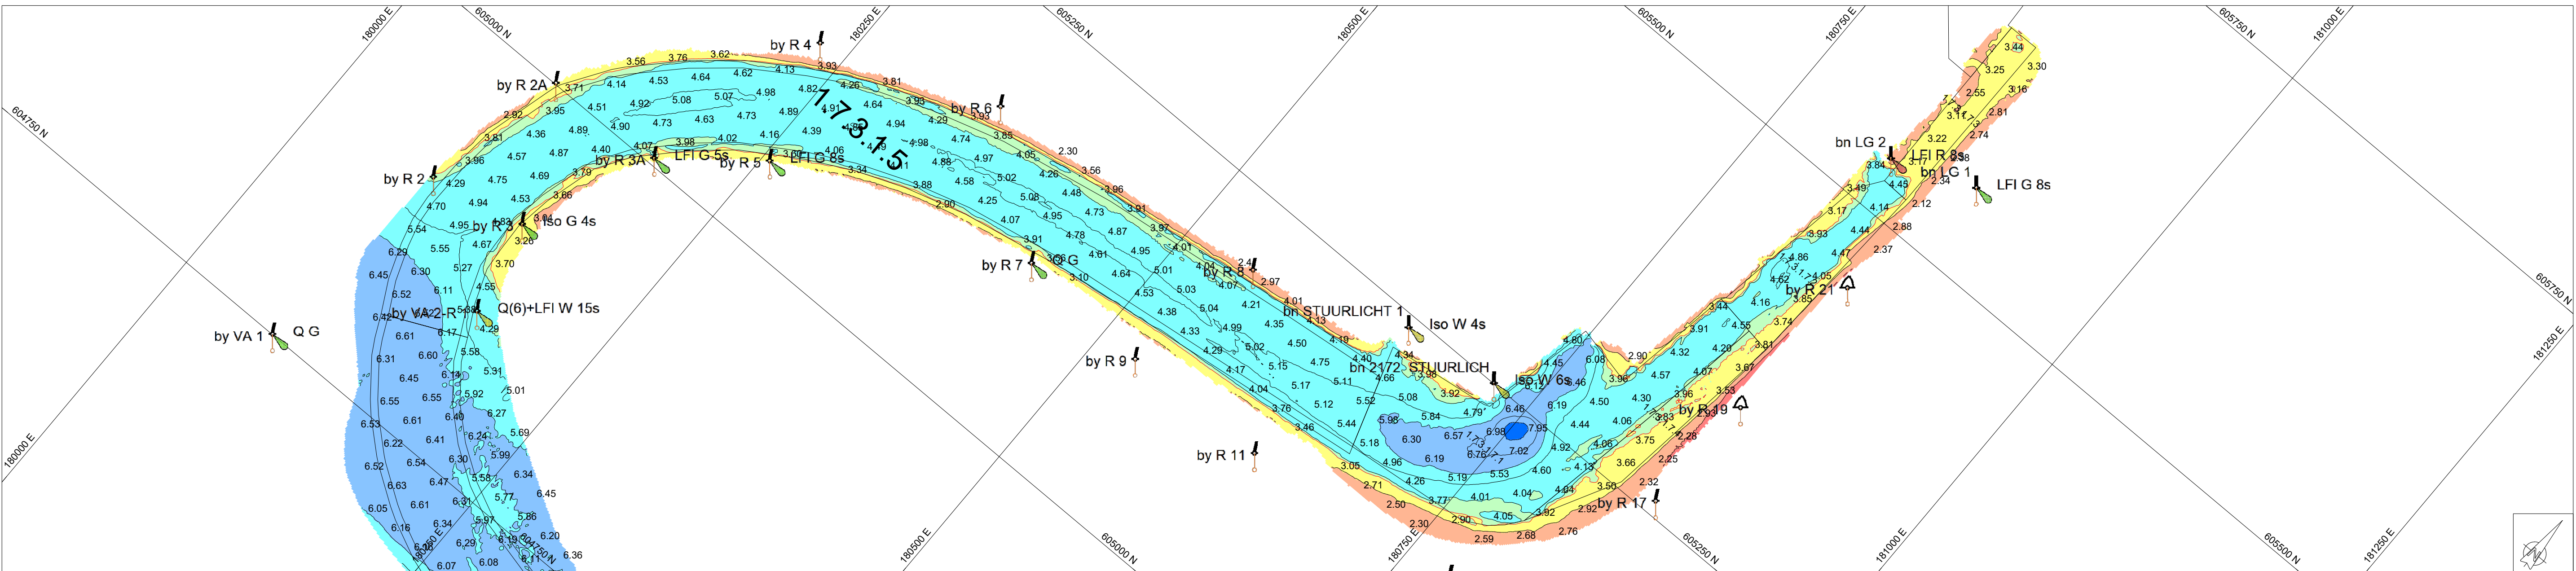




Geodetische Informatie		Algemene Informatie	
Projectie	: RDNAPTRANS	Positie	: Applinix Wavemaster (Trimble)
Geodetische Datum	: ETRS89	Diepte	: Reson T20 Dual Head
Ellipsoïde	: Bessel 1841	Meetfrequentie	: 240 kHz
Verticale Datum	: NAP	Koers	: Applinix Wavemaster
Referentiestation	: VRS NOW	Scheefstand	: Applinix Wavemaster
Positionering	: GPS RTK	Opnamevaartuig	: SV Etna
		Inwinsoftware	: PDS2000 Versie 4.4.3.0
		Verwerkingssoftware	: Autoclean 2025.2
		Presentatiesoftware	: PDS2000 Versie 4.4.18.4

Legenda

ACTUEEL_Baggervakken_Verspreidingslocaties

Contourlijnen

Contourlijn 3.8m

Datum boeienbestand: 02-01-2026

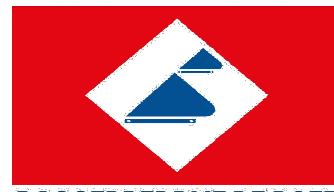
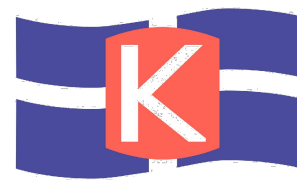
Keuren legenda

Zichtbare raster en dieptelijnen gebaseerd op 1x1m raster (gemiddeld).

Overzicht Schaal: 1:60000

Waddenzee - Borndiep

Holwerd - Ameland t.o.v. NAP
7-8 januari 2026

Opdrachtgever:  Rijkswaterstaat Waddenzee van Infrastructuur en Waterstaat	PRS projectcode	26WDZ4010ml1_277
	Kaartnummer	26WDZ4010ml1_277_04
Opdrachtnemer:   Van der Kamp BV	Kaartserie	blad 4 van 5
	Normering data	NL Norm A Hydrografie
	Formaat	A0
	Bestandsnaam	277_20260107_Borndiep_MB+SB+HL_1x1.dtm
Schaal: 1:2000 		
Getekend	Gezien	Akkoord
HN	WR	