


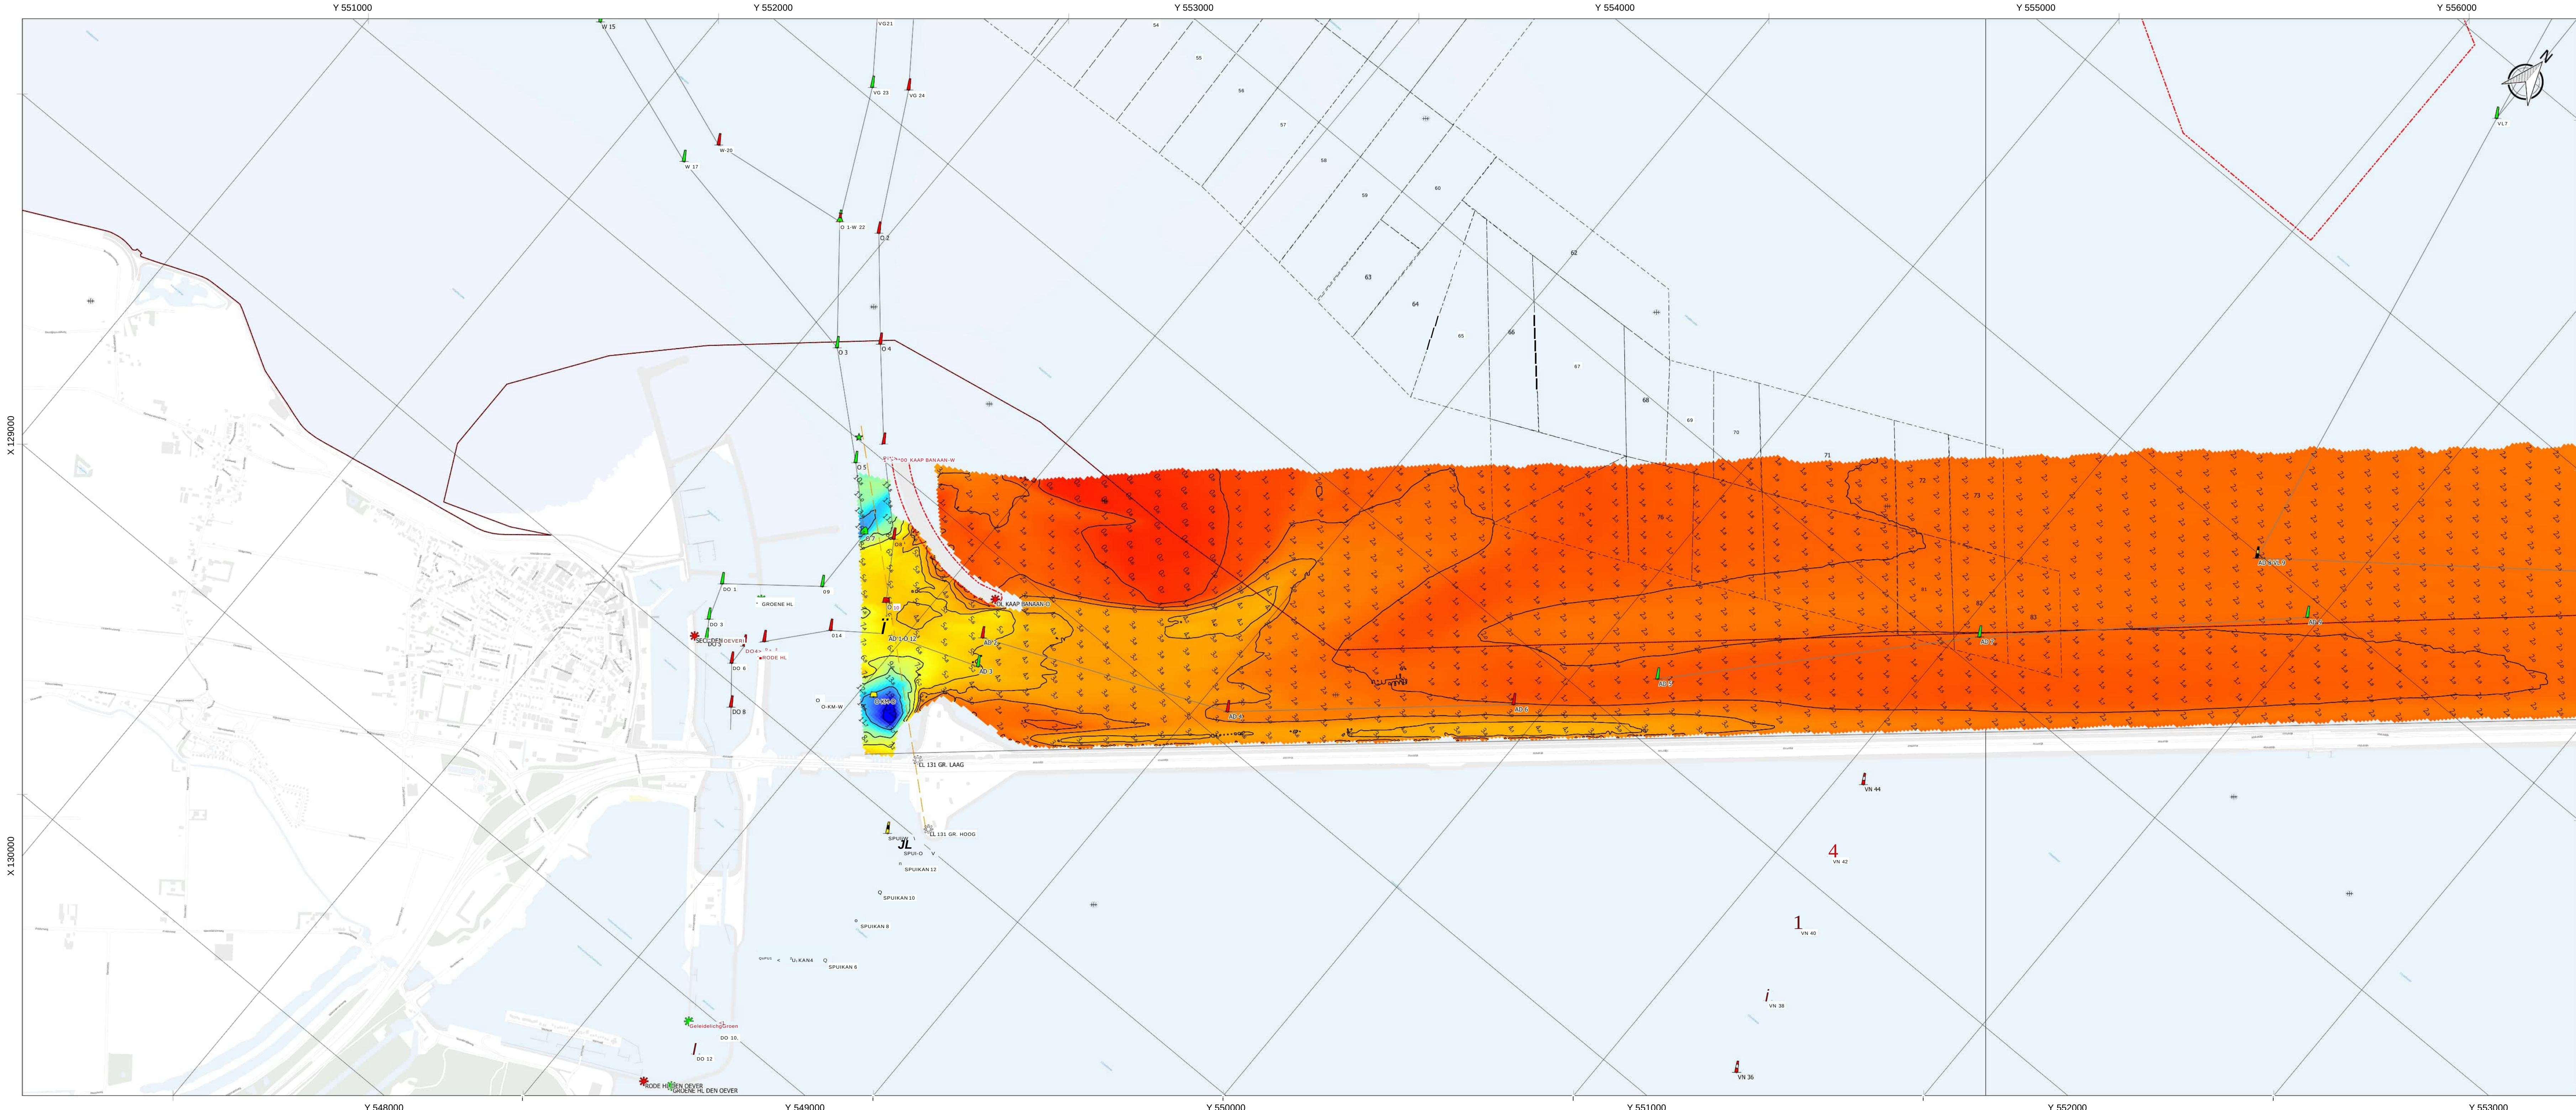

Geodetische informatie		Algemene informatie	
Projectie	: R (Ksdrischoekstelsel)	Meetvaartuig(en)	: Seahunter, van Ree, Beluga
Ref. ereniv.vlak	: NAP	Dieptesensor(en)	: Kongsberg EA440
Hoogtecoördinaat	: DG-GPS	Plaatsbepaling	: Advanced Navigation Certus
Transformatie	: Omgetreund van ETRS89 via RDNA1TRANS naar RDNA1	Motiesensor(en)	: Advanced Navigation Certus
		Datum vorige opname	: 8-10, 13-15 januari 2025
		Inwisselsoftware	: Qinty 9
		View: kongs software	: Qinty 9
		Presentatie software	: QGIS 3.34

Legenda

- Wrakken
- Obstakels
- Redevakken
- Lichtlijn aanloop Deltzijl
- Lichtlijn
- Ankergebieden
- NorNed kabel
- Kabels en leidingen buiten gebruik
- Gasleidingen
- Vloeiend leidingen
- Electriciteits kabels
- Data en Telecom kabels
- Kabel en leidingstraten
- ZeeEnergie kabel
- Connector kabel

Kleuren Legenda (m onder N.A.P.):

0.0
0.5
1.0
1.5
2.0
2.5
3.0
3.5
4.0
4.5
5.0
5.5
6.0
6.5
7.0
7.5
8.0
8.5
9.0
9.5
10.0
10.5
11.0
11.5
12.0
12.5
13.0
13.5
14.0
14.5
15.0
15.5
16.0
16.5
17.0
17.5
18.0
18.5
19.0
19.5
20.0

Opmerkingen:

- Dieptegrid: cogeotroon (gemiddeld)
- Diepteprofiel: diepte 50m (gemiddeld)
- 3d diepteprofiel onder referentievlak
- 3d diepteprofiel onder referentievlak
- Bemeting Bestand 13-02-2025



Waddenzee Marsdiep
Vaargeul langs de Afsluitdijk (AD1-O12 t/m AD9)
Opname datum: 10, 12 februari 2025

Opdrachtgever:

Opdrachtnemer:

Project	P4444
PRS projectcode	26WDZ1001sl2_1
Kaartnummer	NNDW_2026-75005
Kaartserie	kaart 1 van 3
Normering data	NL Norm B Hydrografie
Formaat	ISO 0.5A0
Schaal	1:10000

0 100 200 300 400 500 meters

getekend	gecontroleerd
SLA	NMU
19-02-2026	19-02-2026

