


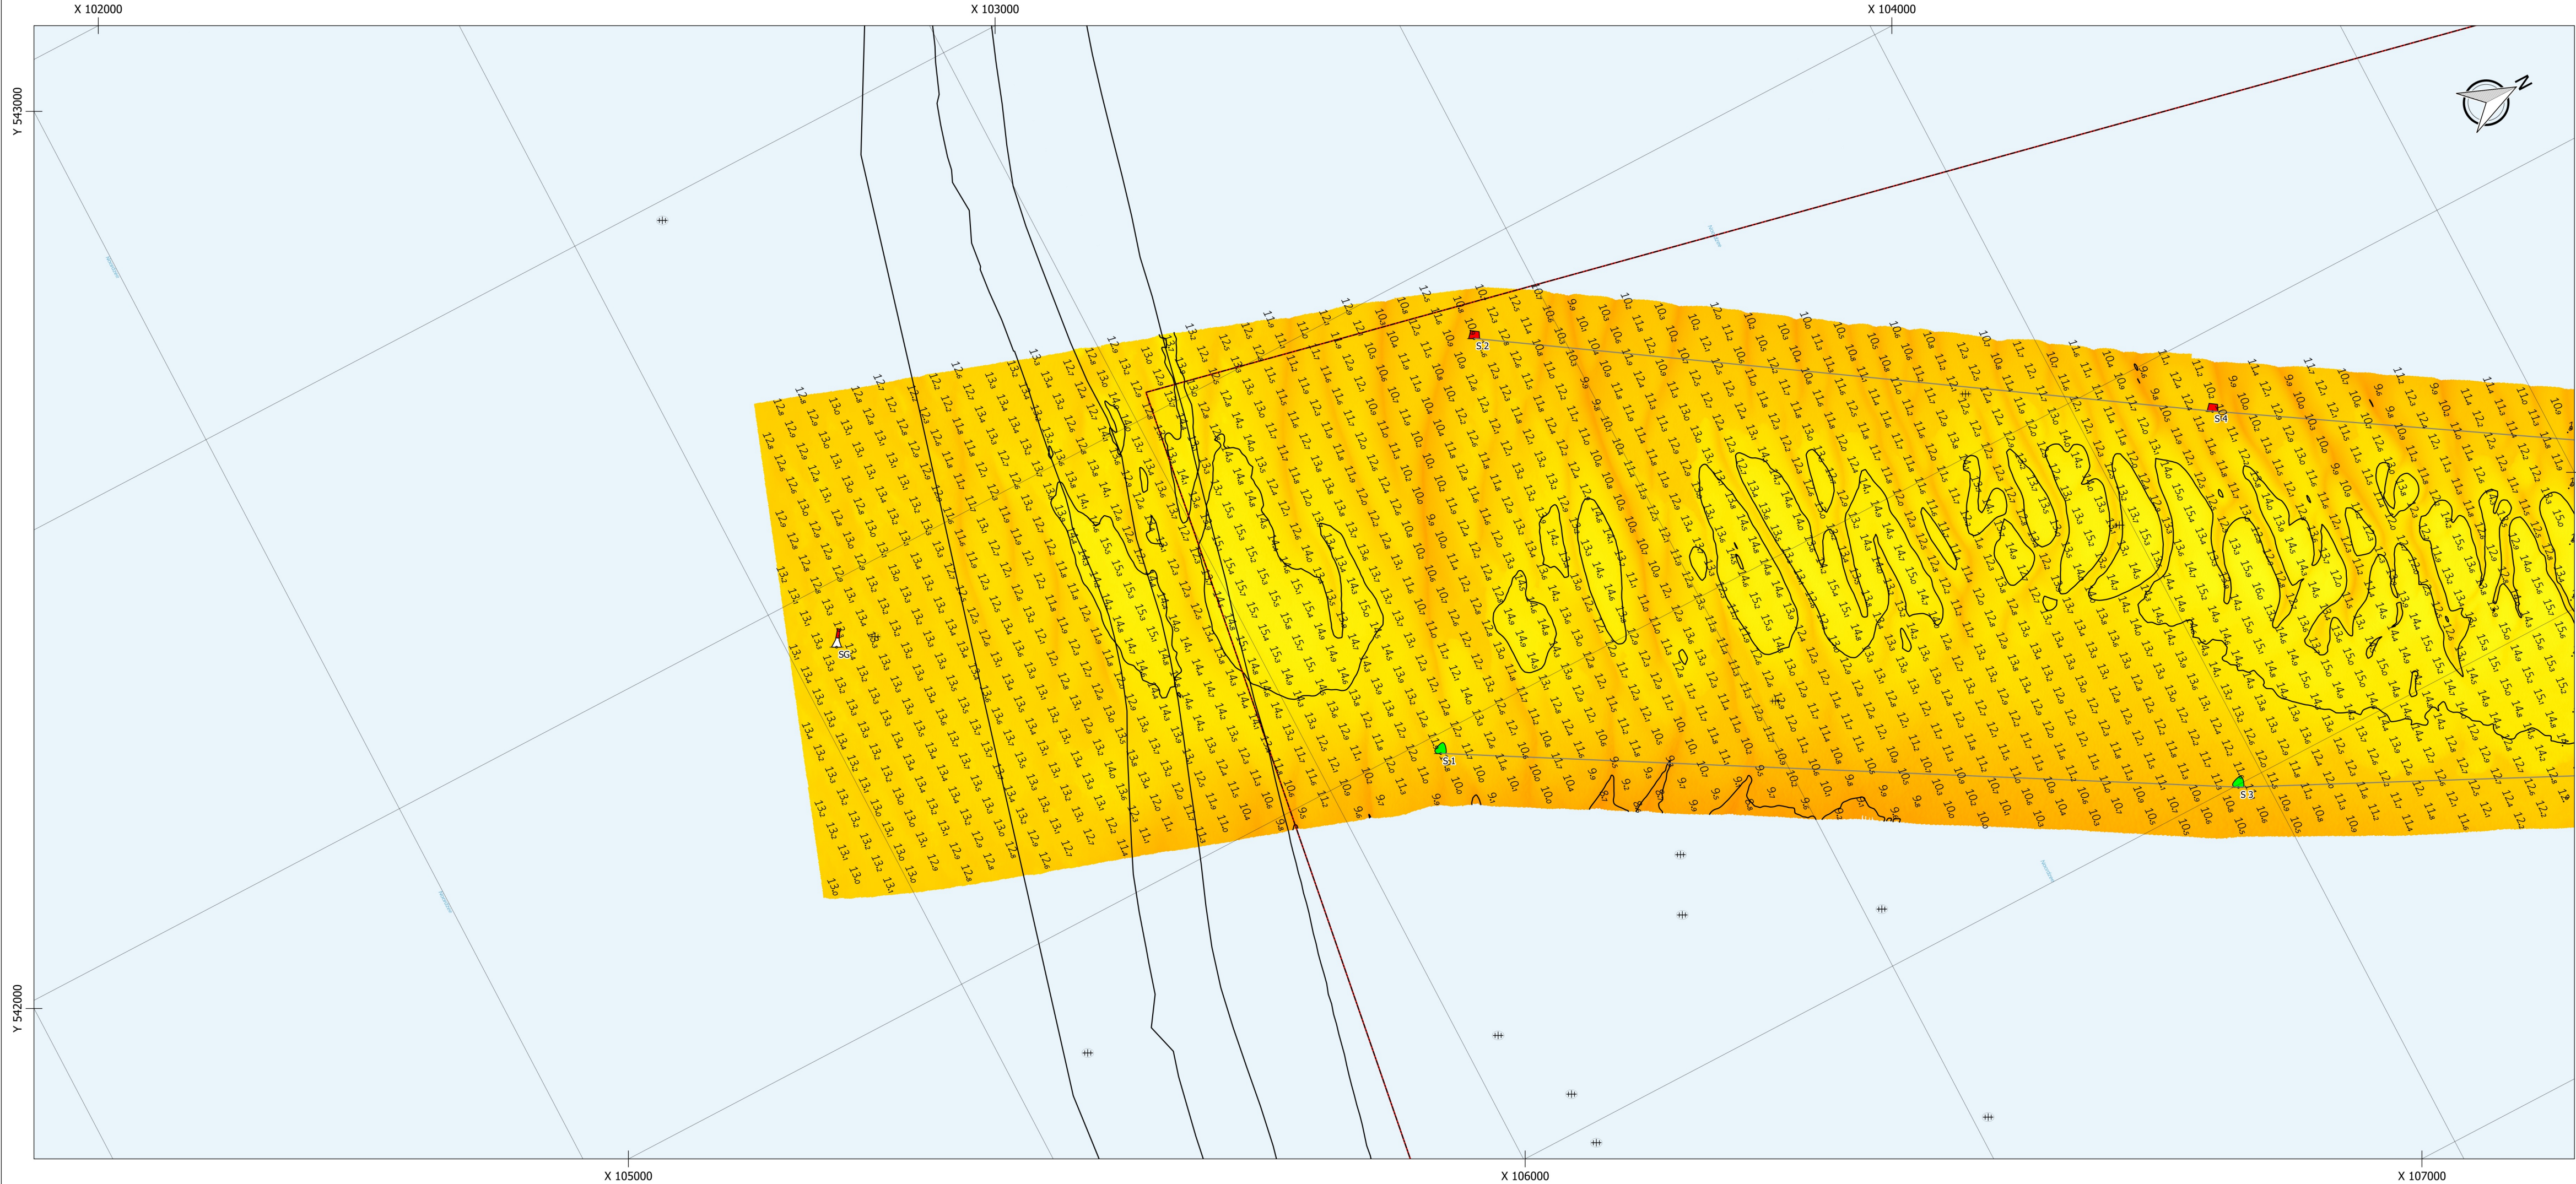

Geodetische informatie		Algemene informatie	
Projectie	: Rijksdriehoeksteelsel	Meetvaartuig(en)	: Deep Nordic
Referentievlak	: NAP	Dieptesensor(en)	: Norbit WBMS
Hoogtecorrectie	: 06-GPS	Plaatsbepaling	: Applanix Oceanmaster
Transformatie	: Omgerekend van ETRS89 via RDNAPTRANS naar RDNAP.	Motionsensor(en)	: Applanix
		Datum vorige opname	: 1 t/m 6 februari 2025
		Inwinsoftware	: Qinsy 9
		Verwerkingssoftware	: Beamworx Autoclean
		Presentatiesoftware	: QGIS 3.34

Legenda

Wrakken

Obstakels

Redevakken

Lichtenlijn aanloop Delfzijl

Lichtlijn

Ankergebieden

NorNed kabel

Kabels en leidingen buiten gebruik

Gasleidingen

Vloeistof leidingen

Electriciteits kabels

Data en Telecom kabels

Kabel en leidingstraten

ZeeEnergie kabel

Connector kabel

Noordzee leidingen

Buitengaats lijn

Dammen

Strandhoofden Vlieland

Zinkstukken

Vierhuizergat Geulwand

Vlieland Geulwand

Mossels

MZI Installatie

Artikel 20

Bodembeheergrens

Betwistgebied lijn

Betwistgebied

Schelpwingebied

Verspreidingsvakken

Kleuren Legenda (m onder N.A.P.):

0.0

2.5

5.0

7.5

10.0

12.5

15.0

17.5

20.0

22.5

25.0

27.5

30.0

32.5

35.0

37.5

40.0

42.5

45.0

47.5

50.0

Opmerkingen:

-Dieptegrid: celgrootte 1x1m (gemiddeld)

-Dieptecijfer: elke 60m (ondiepste)

1_g dieptecijfer onder referentievlak

1_g dieptecijfer boven referentievlak

-Betonning Bestand: 16-01-2026

Deze kaart is niet bestemd voor nautisch gebruik.
De lodinggegevens zijn bestemd voor het beheer-, onderzoek- en advieswerk van RWS

Overzicht groot

Schaal:1:2.000.000

Overzicht klein

Schaal:1:600.000

Waddenzee Marsdiep

Vaargeul Schulpengat (Ton SG t/m S3, S4) blad 01

Opname datum: 14 en 17 t/m 20 januari 2026

Rijkswaterstaat

Ministerie van Infrastructuur en Waterstaat

Opdrachtgever:

Project

PRs projectcode

Kaartnummer

Kaartserie

Normering data

Formaat

Schaal

P4444

26NZE0003ml1_1

NNDW_2026-75141

kaart 1 van 3

NL Norm B Hydrografie

ISO 0.5A1

1:10000

Opdrachtnemer:

DEEP B.V

Hydrografie en Geofysica

0100200300400500 meters

getekend

LVE

30-01-2026

gecontroleerd

TDJ

30-01-2026