


 

Survey Apparatuur	
Survey vaartuig	Plien (Van den Herik Sliedrecht)
Echosounder	Teledyne RESON SEABAT T50-R
Plaatsbepaling	RTK GNSS/Applanix INS30
MRU / heading	Applanix Wavemaster
SVP	Valeport Swift SVP Profiler / (Valeport mini-SVS(head)
Software	Teledyne PDS
Geodetische parameters	
Coördinatensysteem	Rijksdriehoek
Hoogte/Dieptes	RTK
Geodetische Datum	Dutch Datum
Projectie	RDNAPTRANS 2018

Scale 1:2000

100 m

200 m

300 m


Dieptekleuren: 1x1m gridcellen t.o.v NAP

Dieptecijfers : minst gepeilde dieptes 1m-cellen in grid 20x20m t.o.v. NAP

Eemsgeul vak D1. Nautische Gegarandeerde diepte: NAP -15.40m / LAT -13.60m

08

18

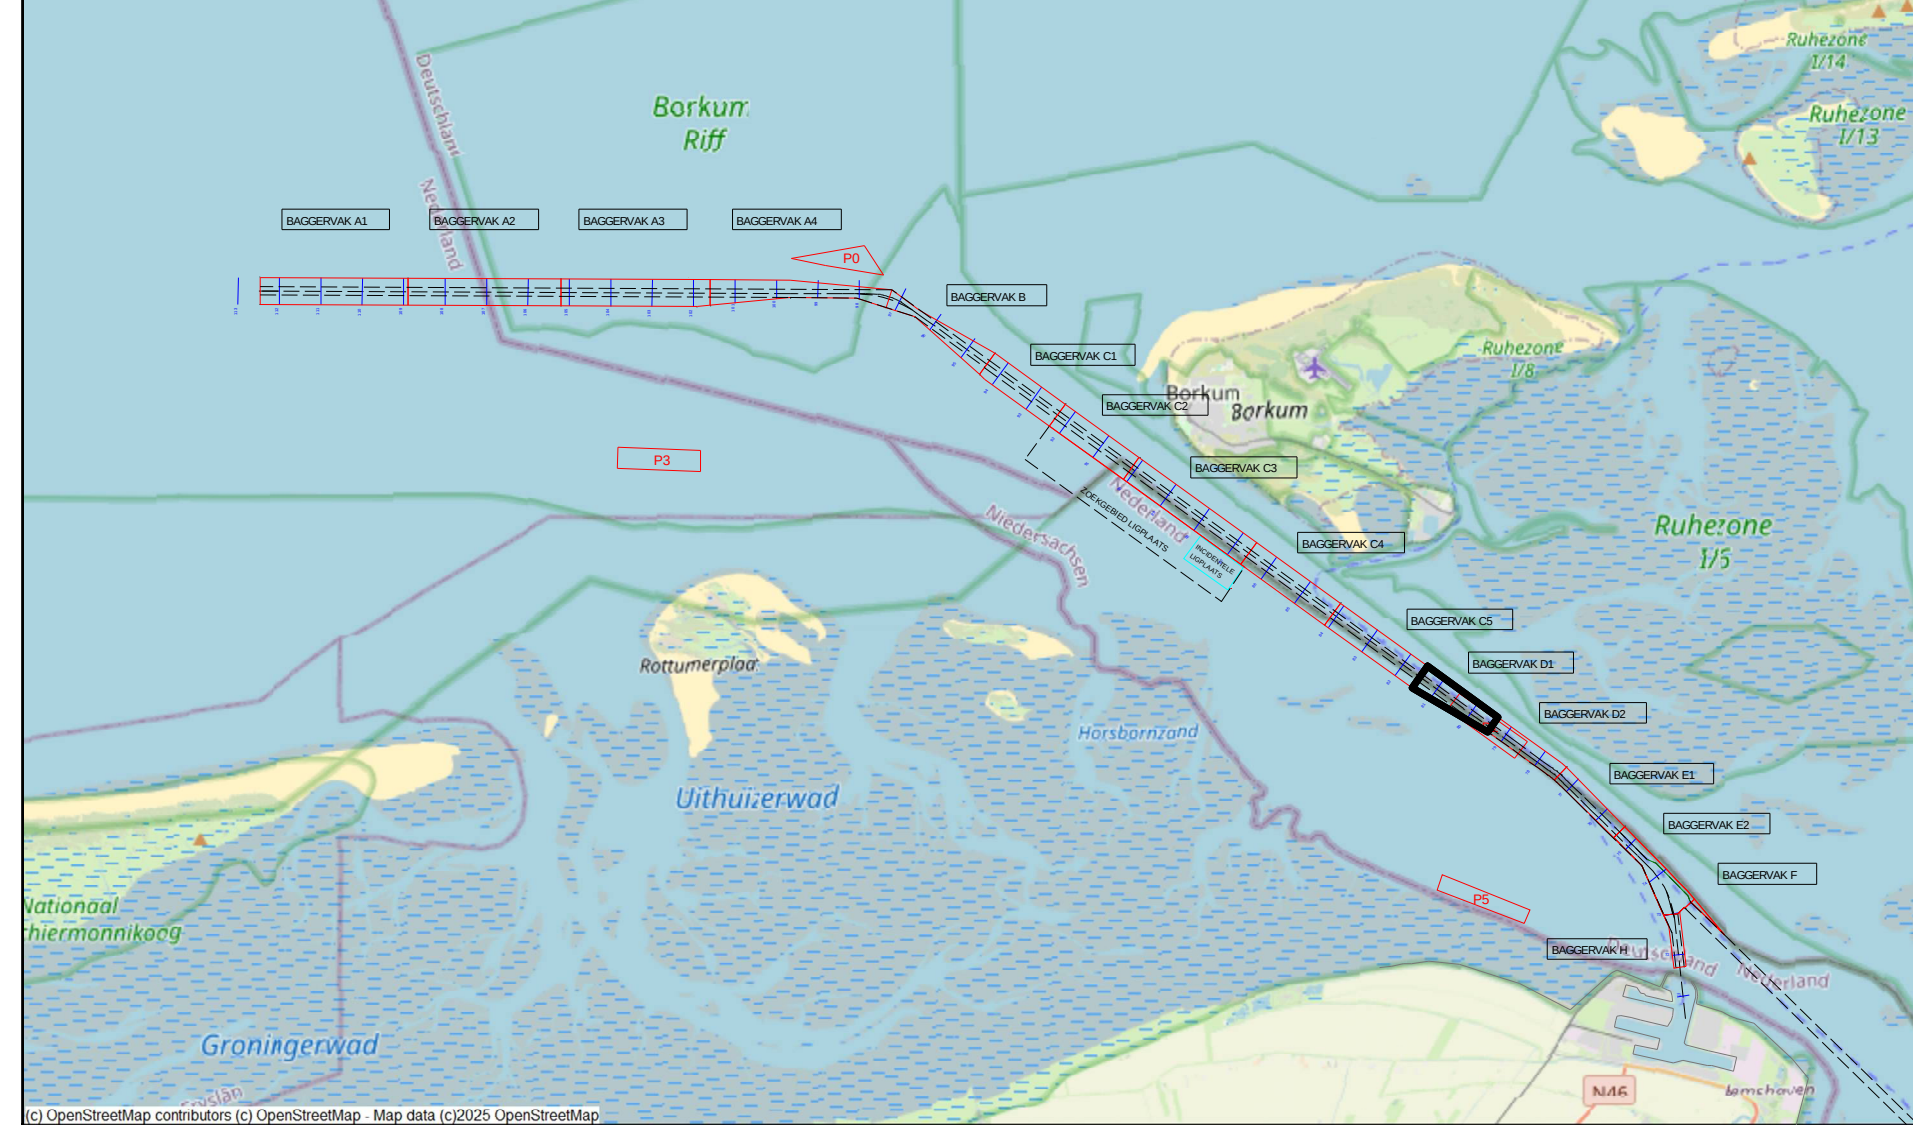

-10.00	versie C				
-11.00	versie B				
-12.00	versie A				
-13.00	wijziging	betreft		datum	initialen
-14.00	VAN DEN HERIK - SLIEDRECHT Peil- en meetdienst Industrieweg 24 Postbus 191 3360 AD Sliedrecht tel 0184-412881 fax 0184-411937				
-15.00	Bestelnaam				
-16.00	Onderhouds Baggeren Eemsgeul				
-17.00	Contractpeiling MAART na Baggerprogramma				
-18.00	Betreft onderdeel		Bestelnummer		
-19.00	Eemsgeul vak D1: 14-03-2025		31169408		
-20.00	Dieptecijferkaart t.o.v NAP		Formaat	841 x 1500	Schaal 1 : 2000
	Opdrachtgever		Getekend	JBO	Datum 19-03-2025
	Rijkswaterstaat PPO		Tekeningnr	250319_100_01_D1_NAP_M	