




Survey Apparatuur

Survey vaartuig	:	Pien (Van den Herik Sliedrecht)
Echosounder	:	Teledyne RESON SEABAT T50-R
Plaatsbepaling	:	RTK GNSS/Applanix INS30
MRU / heading	:	Applanix Wavemaster
SVP	:	Valeport Swift SVP Profiler / (Valeport mini-SVS(head)
Software	:	Teledyne PDS

Geodetische parameters

Coördinatenstelsysteem	:	Rijksdriehoek
Hoogte/Dieptes	:	RTK
Geodetische Datum	:	Dutch Datum
Projectie	:	RDNAPTRANS 2018

VERSCHILKAART t.o.v meting FEBRUARI

Dieptekleuren: 1x1m gridcellen verschil t.o.v vorige peiling
Dieptecijfers : verschillen 1m-cellen in grid 20x20m verschil t.o.v meting FEBRUARI

Eemsgeul vak A1. Nautische Gegarandeerde diepte: NAP -16.10m / LAT -14.50m

5.00

2.00

1.00

0.75

0.50

0.25

-0.25

-0.50

-0.75

-1.00

-1.25

-1.50

-1.75

-2.00

-2.25

-2.50

-2.75

-3.00

-3.25

-3.50

-3.75

-4.00

-4.25

-4.50

-4.75

-5.00

5.00

2.00

1.00

0.75

0.50

0.25

-0.25

-0.50

-0.75

-1.00

-1.25

-1.50

-1.75

-2.00

-2.25

-2.50

-2.75

-3.00

-3.25

-3.50

-3.75

-4.00

-4.25

-4.50

-4.75

-5.00

versie C				
versie B				
versie A				
wijziging	betreft		datum	instellen

VAN DEN HERIK - SLIEDRECHT
Peil- en meetdienst
Industrieweg 24 Postbus 191 3200 AD Sliedrecht tel. 0184-412881 fax. 0184-411907

Besteknaam	Onderhouds Baggeren Eemsgeul		
Betreft onderdeel	Contractpeiling MAART na Baggerprogramma		
Eemsgeul vak A1: 24-03-2025	Bestelnummer	31169408	Schaal
Verschilkaart t.o.v meting FEBRUARI	Format	841 x 2250	1 : 2000
Opdrachtgever	Geslacht	JBO	Datum
Rijkswaterstaat PPO	Tekeningnr.	250325_103_01_A1_DIF_M	25-03-2025