




Survey Apparatuur

Survey vaartuig	: Pien (Van den Herik Sliedrecht)
Echosounder	: Teledyne RESON SEABAT T50-R
Plaatbepaling	: RTK GNSS/Applanix INS30
MRU / heading	: Applanix Wavemaster
SVP	: Valeport Swift SVP Profiler / (Valeport mini-SVS(head)
Software	: Teledyne PDS

Geodetische parameters

Coördinatenstelsysteem	: Rijksdriehoek
Hoogte/Dieptes	: RTK
Geodetische Datum	: Dutch Datum
Projectie	: RDNAPTANS 2018

Scale 1:2000

100m 200m 300m

VERSCHILKAART t.o.v 3dmodel-NGD

Dieptekleuren: 1x1m gridcellen verschil t.o.v NGD
Dieptecijfers : minst gepelde dieptes 1m-cellen in grid 20x20m verschil t.o.v NGD
Eemsgeul vak A4. Nautische Gegarandeerde diepte: NAP -15.80m / LAT -14.20m

NGD	0.00
Interventie waarde	-0.10
Max Onderhoudsdiepte	-1.00
	-2.00

versie C			
versie B			
versie A			
wijziging	betreft	datum	inhalen

VAN DEN HERIK - SLIEDRECHT
Peil- en meetdienst
Industrieweg 24 Postbus 191 3200 AD Sliedrecht tel.0184-412881 fax.0184-411907

Besteknaam	Onderhouds Baggeren Eemsgeul
Betreft onderdeel	Monitoring MAART na Baggerprogramma
Besteknummer	31169408
Formaat	841 x 2250
Gebruik	JBO
Opdrachtgever	Rijkswaterstaat PPO
Tekeningnr	250328_101_01_A4_DIF_M

Besteknummer	31169408
Formaat	841 x 2250
Gebruik	JBO
Opdrachtgever	Rijkswaterstaat PPO
Tekeningnr	250328_101_01_A4_DIF_M