



 


Survey Apparatuur	
Survey vaartuig	Pien (Van den Herik Slidrecht)
Echosounder	Teledyne RESON SEABAT T50-R
Plaatsbepaling	RTK GNSS/Applanix INS30
MRU / heading	Applanix Wavemaster
SVP	Valeport Swift SVP profiler / (Valeport mini-SVS(head)
Software	Teledyne PDS
Geodetische parameters	
Coördinatenstelsel	Rijksdriehoek
Hogte/Dieptes	RTK
Geodetische Datum	Dutch Datum
Projectie	RDNAPTRANS 2018

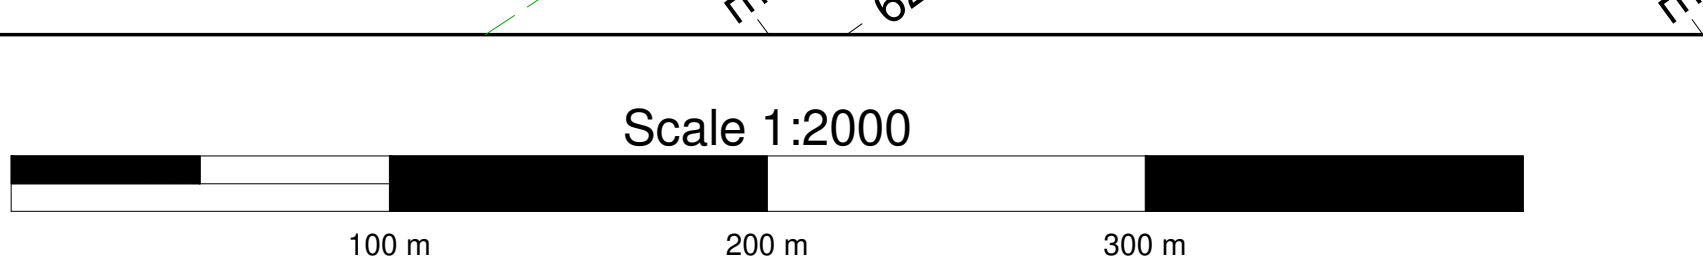

VERSCHILKAART t.o.v 3dmodel-NGD

Dieptekleuren: 1x1m gridcellen verschil t.o.v NGD
Dieptecijfers : minst gepeilde dieptes 1m-cellen in grid 20x20m verschil t.o.v NGD

Eemsgoul vak B. Nautische Gegarandeerde diepte: NAP -15.70m / LAT -14.00m

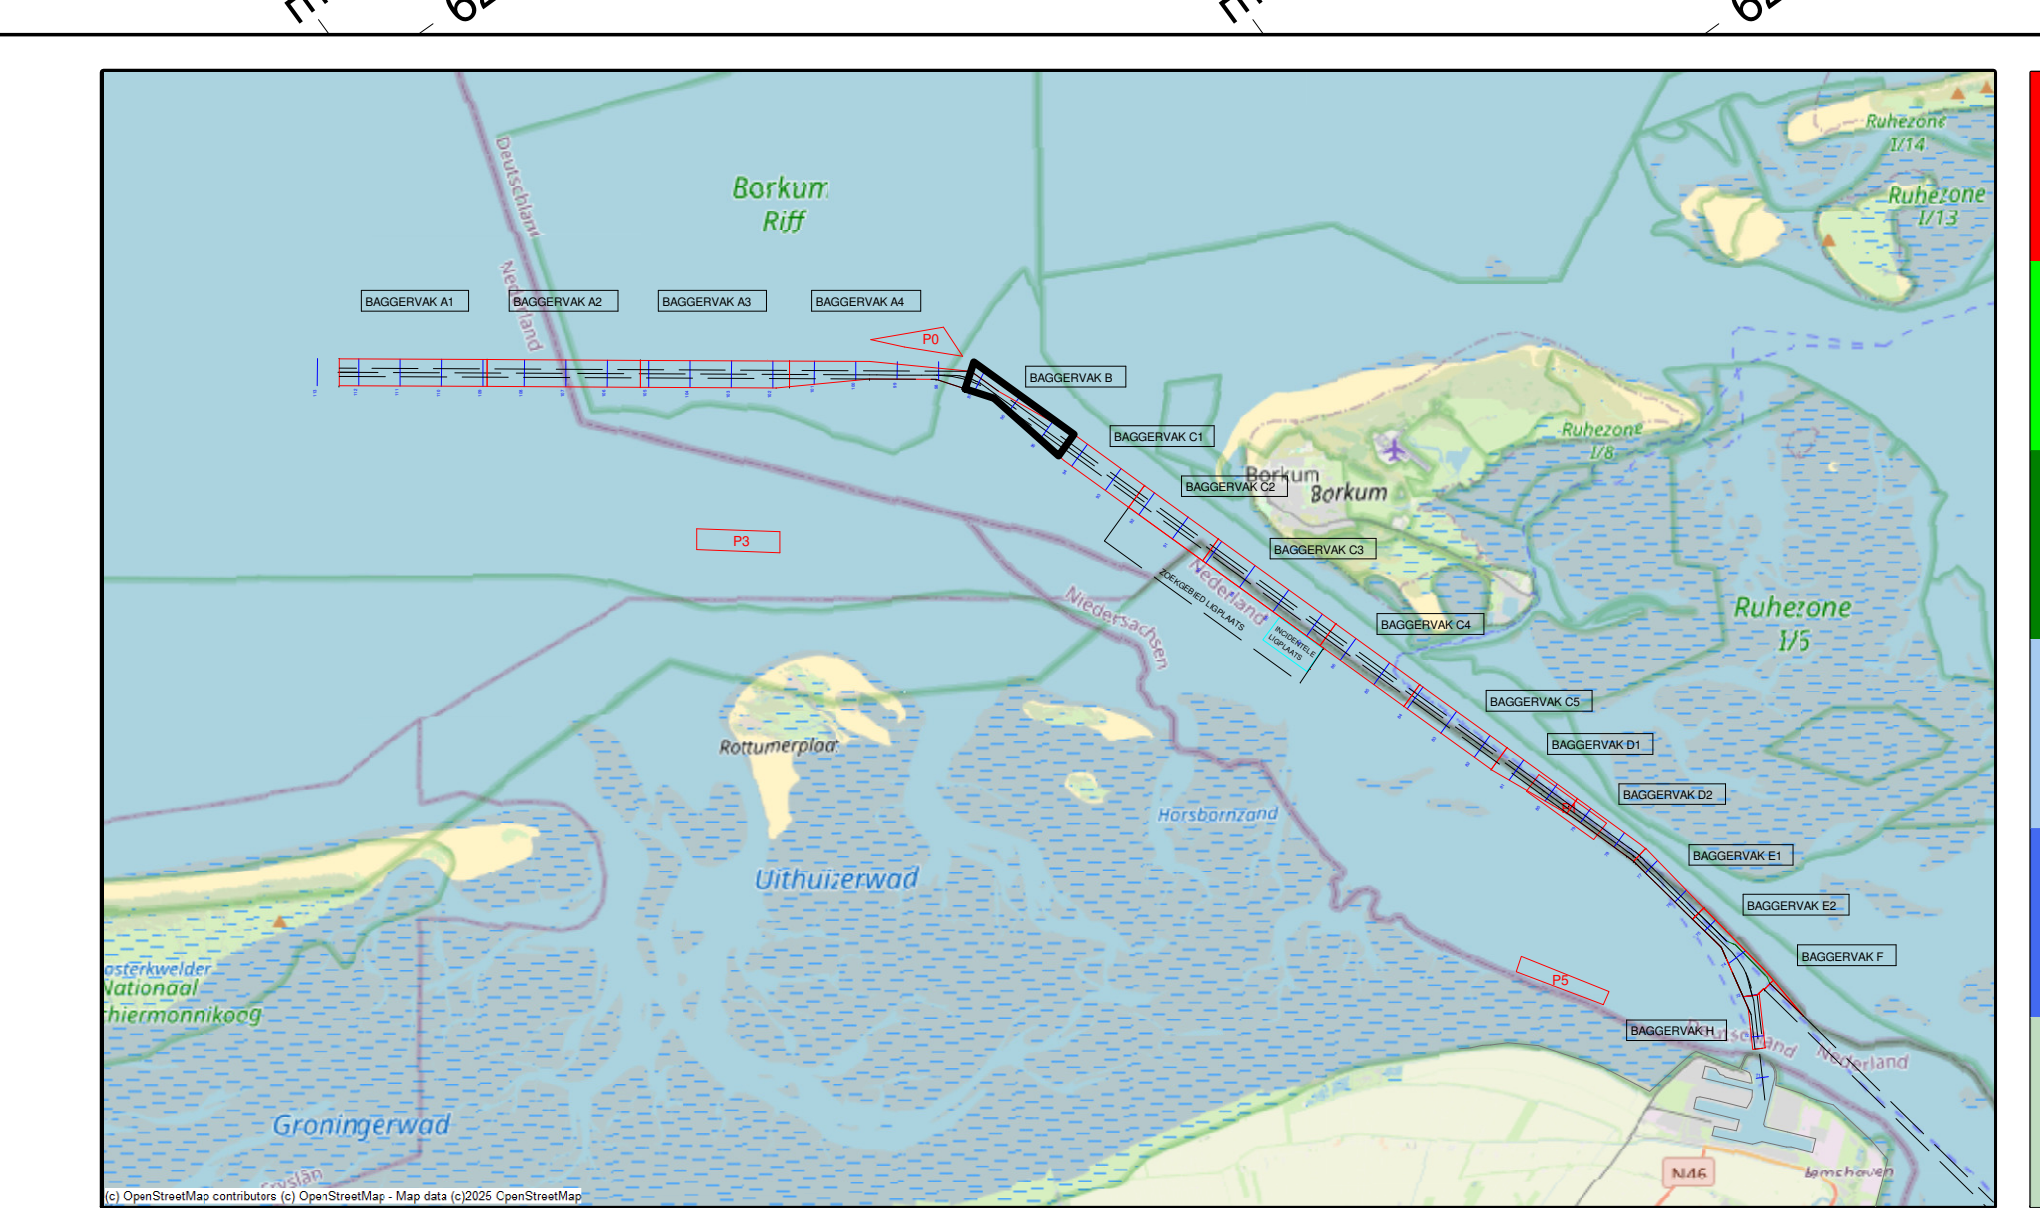

0.00	NGD
-0.10	Interventie waarde
-0.50	Max Onderhoudsdiepte
-1.00	
-2.00	

versie C			
versie B			
versie A			
wijziging	betreft	datum	initiaal
VAN DEN HERIK - SLIDRECHT			
Peil- en meetdienst			
Industrieplein 24 Postbus 151 3350 AD Slidrecht tel 0184-41281 fax 0184-41197			
Beleidsnaam			
Onderhouds Baggeren Eemsgoul			
Monitoring MAART na Baggerprogramma			
Beleidsnummer			
31169408			
Beleidsomschrijving			
Eemsgoul vak B: 27-03-2025			
Verschilkaart t.o.v 3dmodel-NGD			
Beleidsomschrijving			
841 x 2250			
Formaat			
1 : 2000			
Opdrachtgever			
MJA			
Gefabriceerd			
31-3-2025			
Tekeningsnr.			
250331_101_01_B_DIF_M			