



 

Survey Apparatuur			
Survey vaartuig	:	Pien (Van den Herik Sliedrecht)	
Echosounder	:	Teledyne RESON SEABAT T50-R	
Plaatbepaling	:	RTK GNSS/Appplanix INS30	
MRU / heading	:	Applanix Wavemaster	
SVP	:	Valeport Swift SVP Profiler / (Valeport mini-SVS(head)	
Software	:	Teledyne PDS	
Geodetische parameters			
Coördinatensysteem	:	Rijksdriehoek	
Hcogte/Dieptes	:	RTK	
Geodetische Datum	:	Dutch Datum	
Projectie	:	RDNAPTRANS 2018	


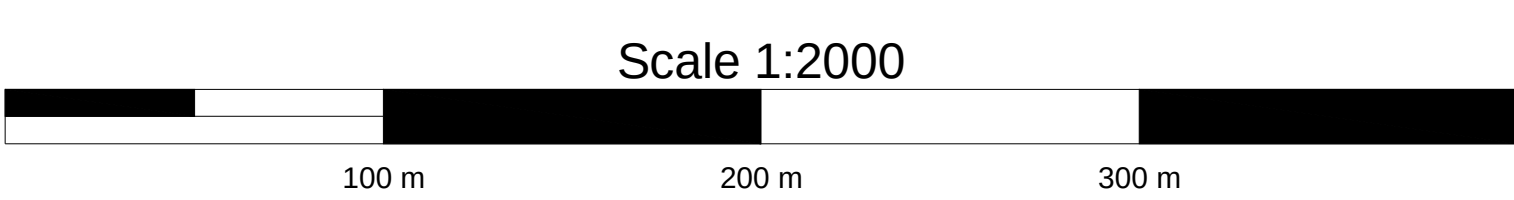


DIEPTECIJFERKAART t.o.v NAP

Dieptekleuren: 1x1m gridcellen t.o.v NAP

Dieptecijfers : minst gepeilde dieptes 1m-cellen in grid 20x20m t.o.v. NAP

Eemsgeul vak H. Nautische Gegarandeerde diepte: NAP -15.00m / LAT -13.10m

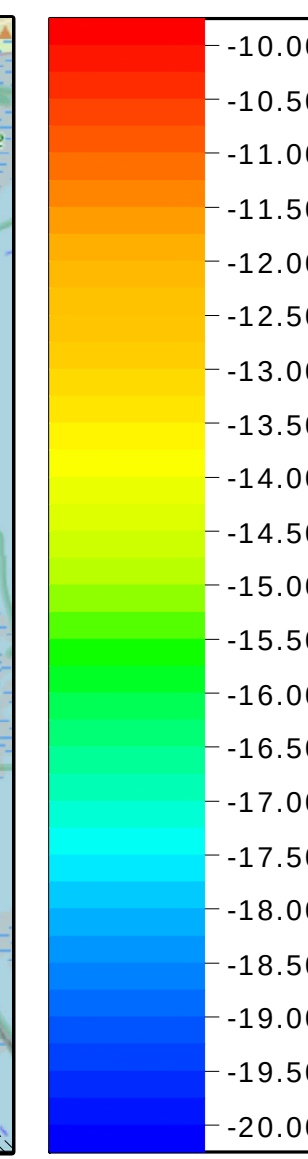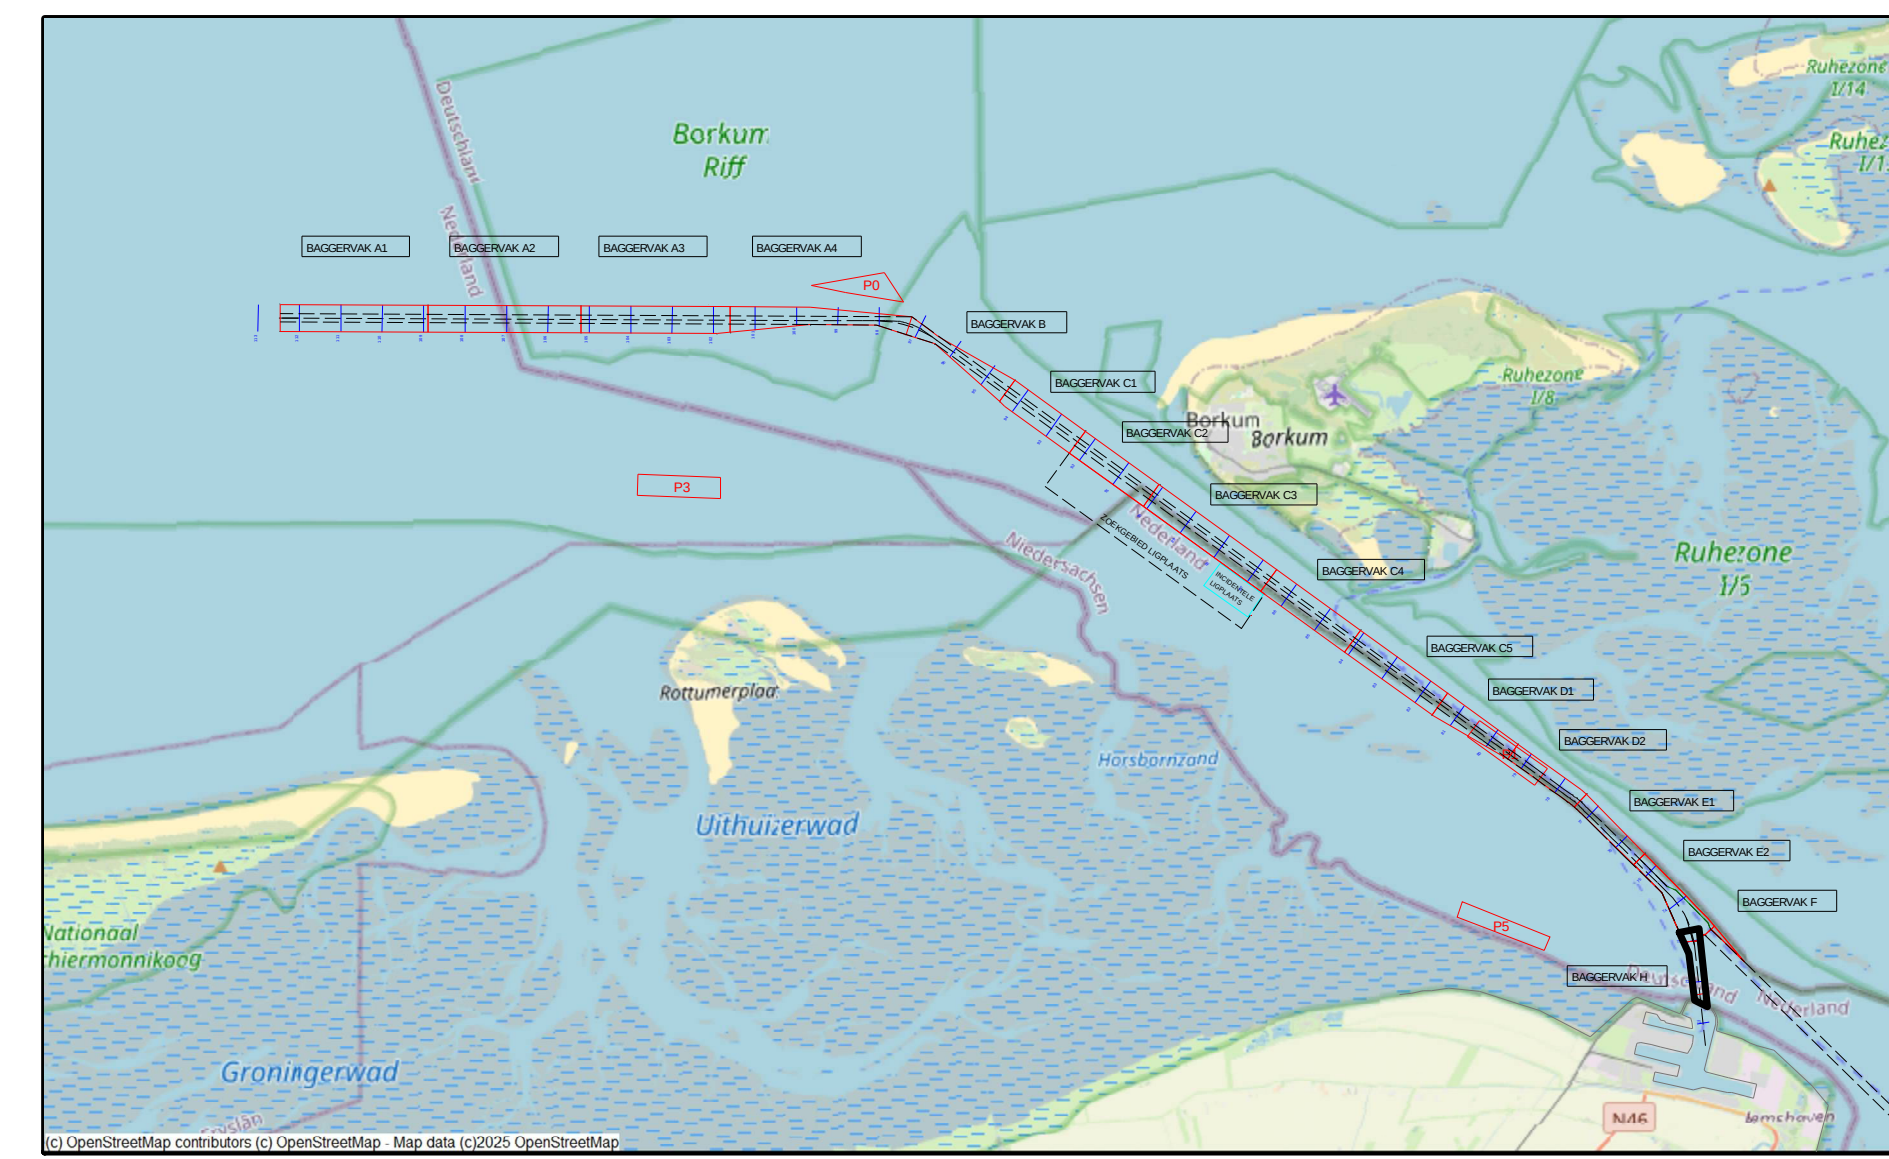

versie C			
versie B			
versie A			
wijziging	betreft	datum	initialen
 VAN DEN HERIK - SLIEDRECHT			
Peil- en meetdienst			
Industrieweg 24 Postbus 191 3360 AD Sliedrecht tel.0184-412881 fax.0184-411937			
Besteksnaam			
Onderhouds Baggeren Eemsgeul			
Contractpeiling APRIL na Baggerprogramma			
Besteksnummer		Besteksnummer	
31169408		31169408	
Eemsgeul vak H: 02-04-2025		Formaat	
Dieptecijferkaart t.o.v NAP		841 x 1500	
Opdrachtgever		Schaal	
Rijkswaterstaat PPO		1 : 2000	
		Getekend	
		JBO	
		Datum	
		04-04-2025	
		Tekeningnr	
		250404_100_01_H_NAP_M	