



 

Survey Apparatuur		
Survey vaartuig	:	Pien (Van den Herik Sliedrecht)
Echosounder	:	Teledyne RESON SEABAT T50-R
Plaatbepaling	:	RTK GNSS/Applanix INS30
MRU / heading	:	Applanix Wavemaster
SVP	:	Valeport Swift SVP Profiler / (Valeport mini-SVS(head)
Software	:	Teledyne PDS
Geodetische parameters		
Coördinatsysteem	:	Rijksdriehoek
Hcogte/Dieptes	:	RTK
Geodetische Datum	:	Dutch Datum
Projectie	:	RDNAPTRANS 2018


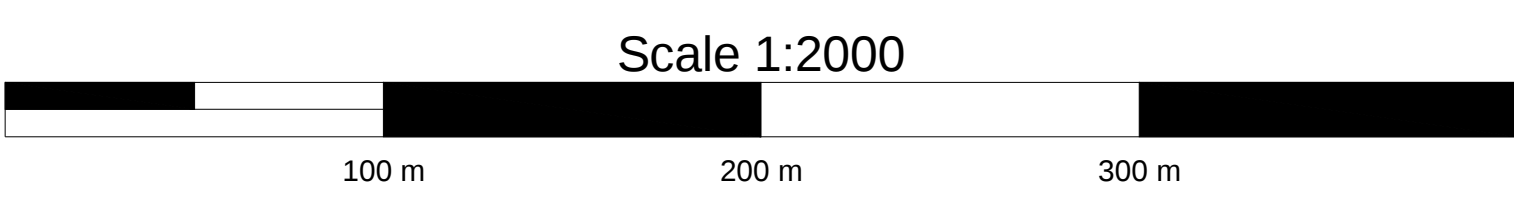


VERSCHILKAART t.o.v meting MAART

Dieptekleuren: 1x1m gridcellen verschil t.o.v vorige peiling

Dieptecijfers : verschillen 1m-cellen in grid 20x20m verschil t.o.v meting MAART

Eemsgeul vak H. Nautische Gegarandeerde diepte: NAP -15.00m / LAT -13.10m

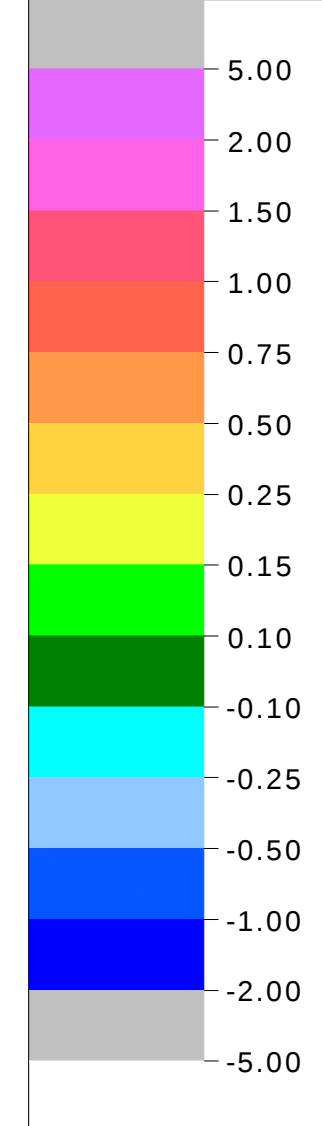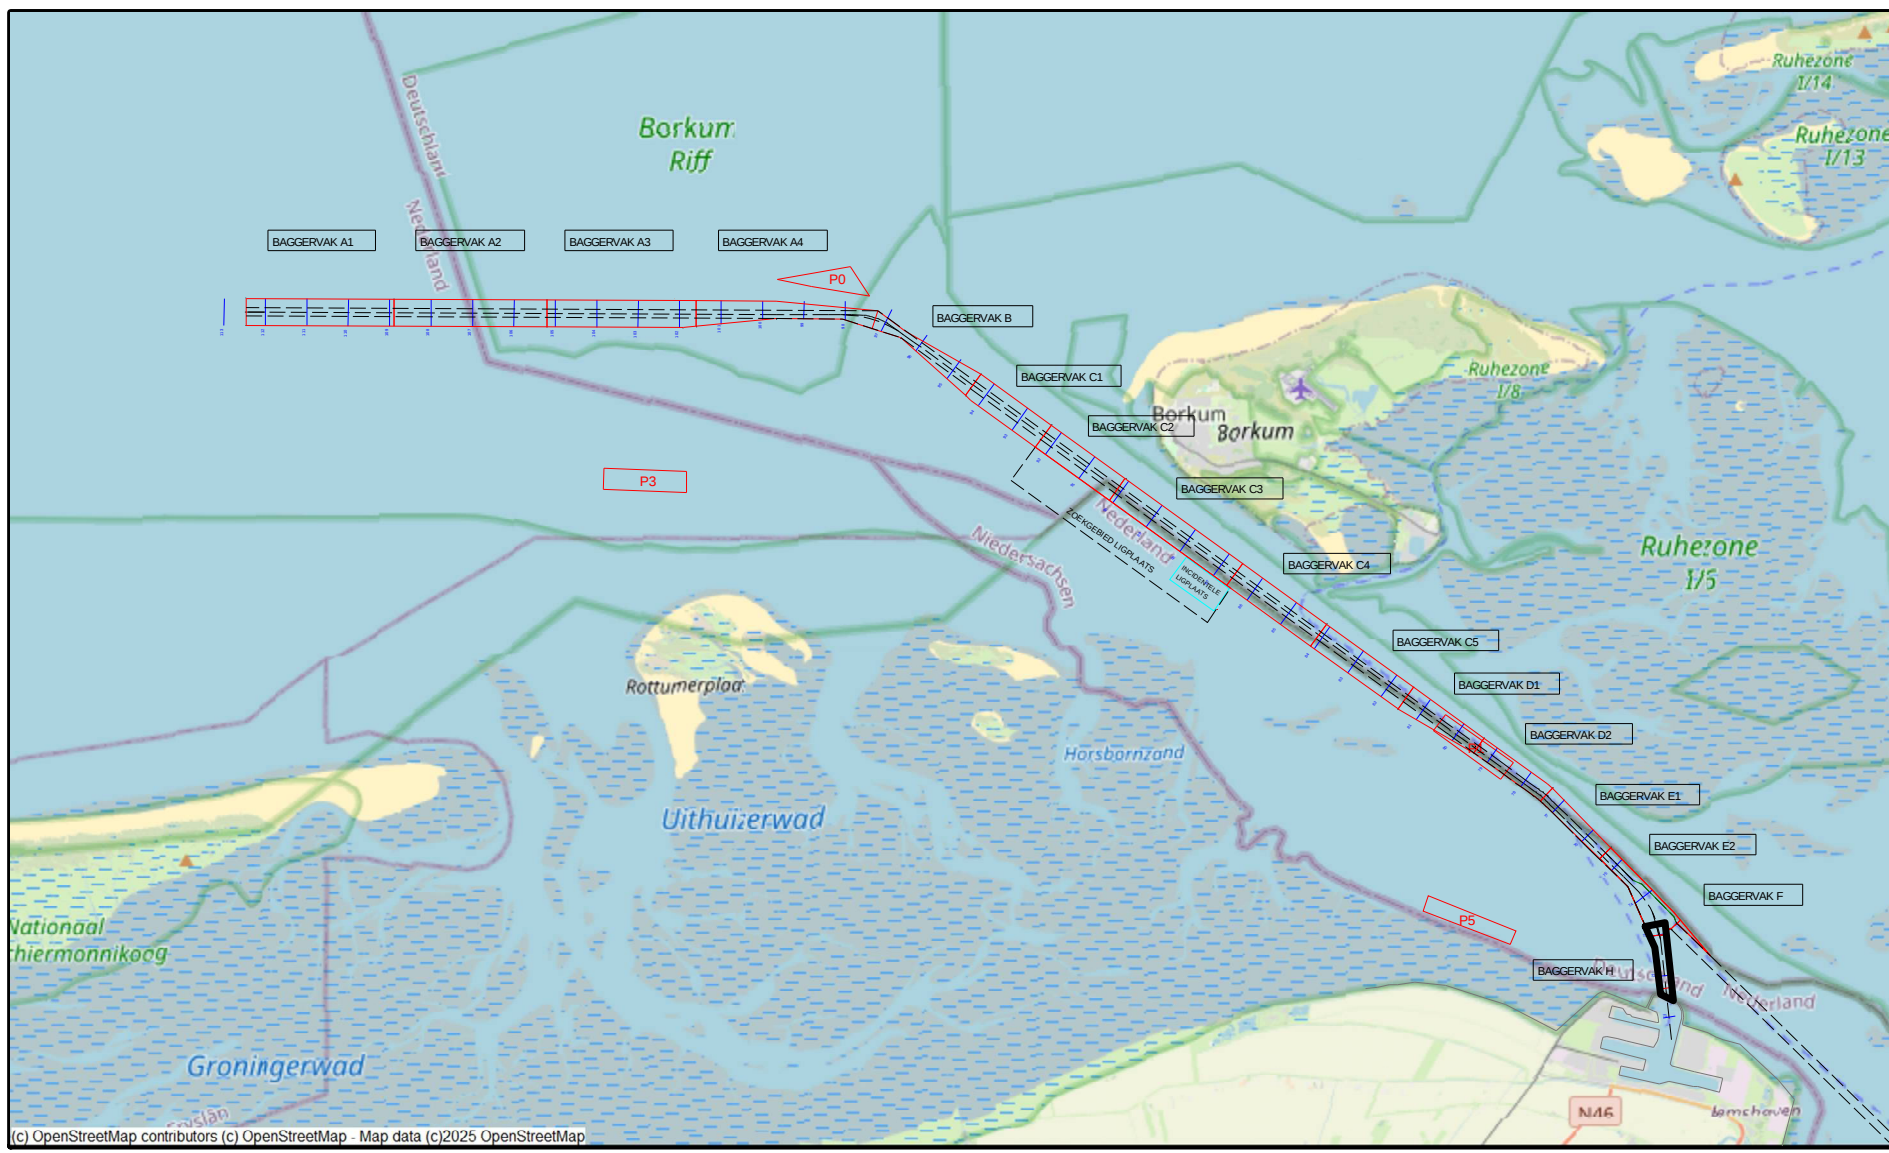

versie C			
versie B			
versie A			
wijziging	betreft	datum	initialen
VAN DEN HERIK - SLIEDRECHT			
Peil- en meetdienst			
Industrieweg 24 Postbus 191 3360 AD Sliedrecht tel.0184-412881 fax.0184-411937			
Besteksnaam			
Onderhouds Baggeren Eemsgeul			
Contractpeiling APRIL na Baggerprogramma			
Besteksnummer		Besteksnummer	
31169408		31169408	
Eemsgeul vak H: 02-04-2025		Formaat	
Verschilkaart t.o.v meting MAART		841 x 1500	
		Schaal	
		1 : 2000	
Opdrachtgever		Getekend	
Rijkswaterstaat PPO		JBO	
		Datum	
		04-04-2025	
		Tekeningnr	
		250404_103_01_H_DIF_M	