



 



Survey Apparatuur		
Survey vaartuig	:	Pien (Van den Herik Sliedrecht)
Echosounder	:	Teledyne RESON SEABAT T50-R
Plaatsbepaling	:	RTK GNSS/Applanix INS30
MRU / heading	:	Applanix Wavemaster
SVP	:	Valeport Swift SVP Profiler / (Valeport mini-SVS(head)
Software	:	Teledyne PDS
Geodetische parameters		
Coördinatensysteem	:	Rijksdriehoek
Hcogte/Dieptes	:	RTK
Geodetische Datum	:	Dutch Datum
Projectie	:	RDNAPTRANS 2018

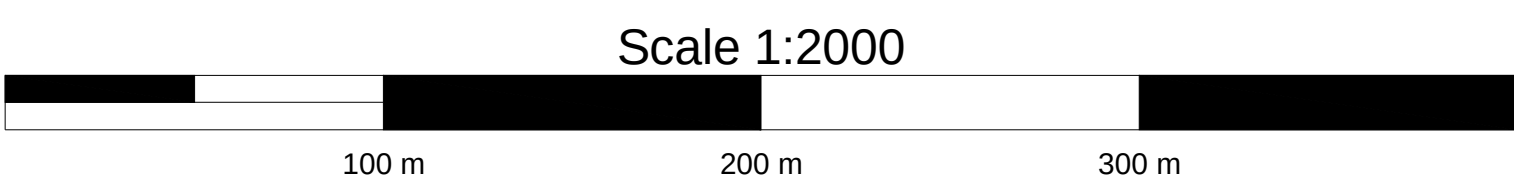

VERSCHILKAART t.o.v 3dmodel-NGD

Dieptekleuren: 1x1m gridcellen verschil t.o.v NGD
Dieptecijfers : minst gepeilde dieptes 1m-cellen in grid 20x20m verschil t.o.v NGD

Eemsgeul vak E2. Nautische Gegarandeerde diepte: NAP -15.00m / LAT -13.10m

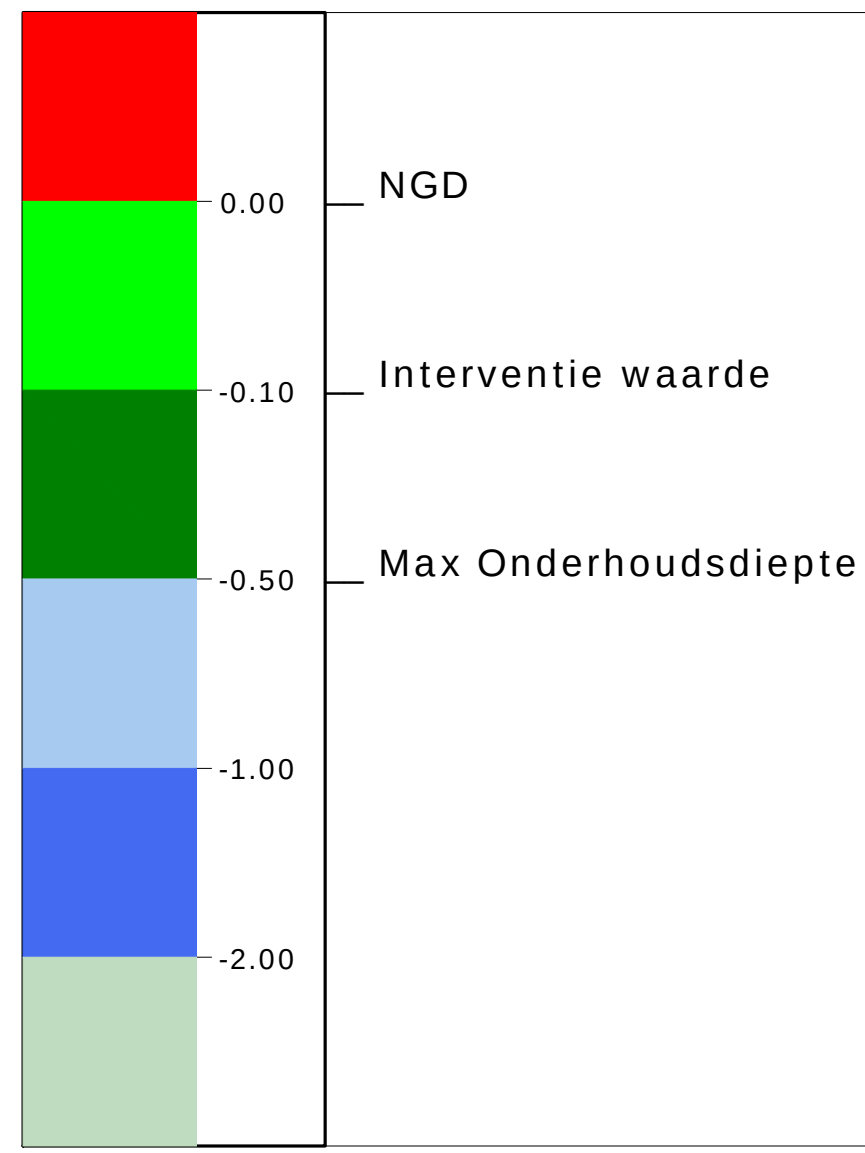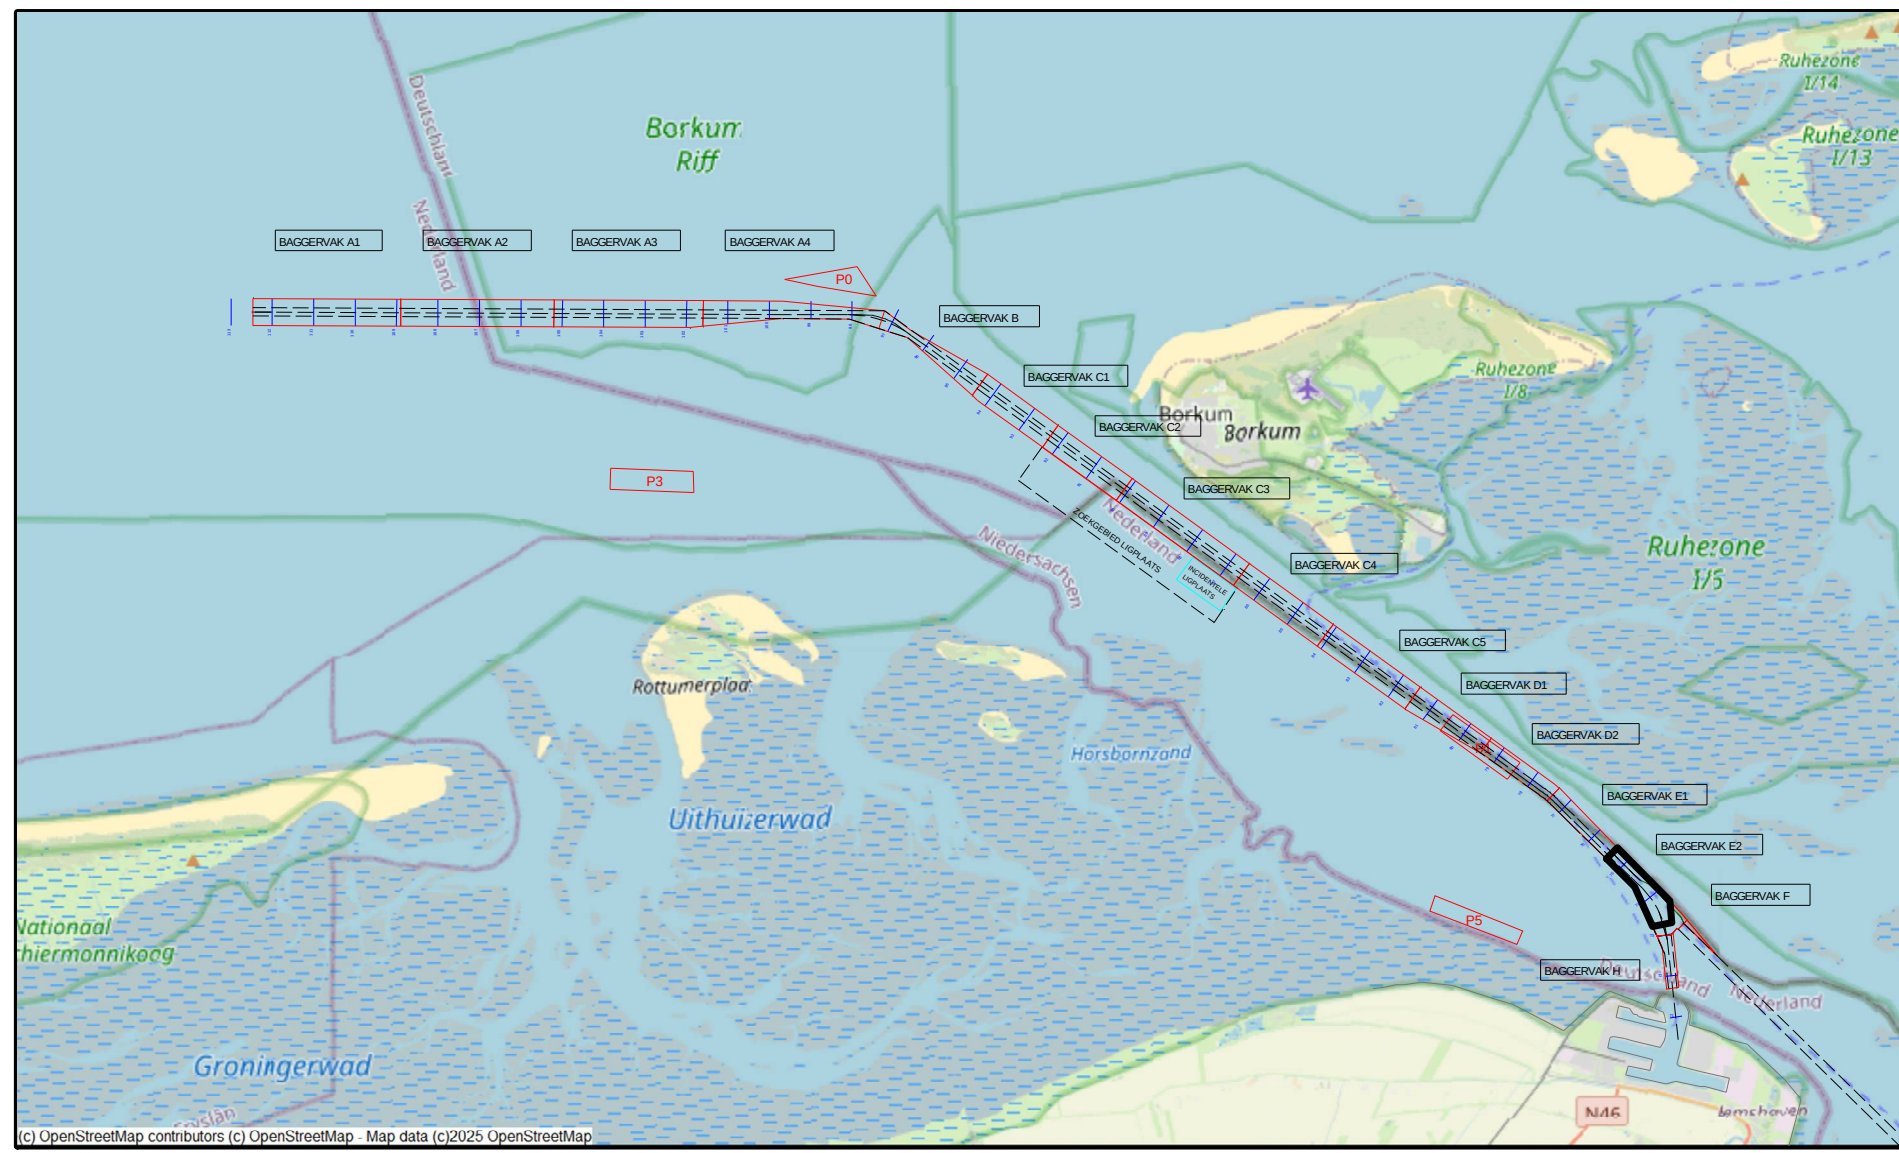

versie C			
versie B			
versie A			
wijziging	betreft	datum	initialen
VAN DEN HERIK - SLIEDRECHT			
Peil- en meetdienst			
Industrieweg 24 Postbus 191 3360 AD Sliedrecht tel.0184-412881 fax.0184-411937			
Besteksnaam			
Onderhouds Baggeren Eemsgeul			
Contractpeiling MAART na Baggerprogramma			
Besteknummer		Schaal	
31169408		1 : 2000	
Formaat		Datum	
841 x 1500		04-03-2025	
Opdrachtgever		Tekeningsnr	
Rijkswaterstaat PPO		250408_101_01_E2_DIF_M	
Besteknummer		Tekeningsnr	
31169408		250408_101_01_E2_DIF_M	
Eemsgeul vak E2: 03-03-2025		Tekeningsnr	
Verschilkaart t.o.v 3dmodel-NGD		250408_101_01_E2_DIF_M	
Opdrachtgever		Tekeningsnr	
Rijkswaterstaat PPO		250408_101_01_E2_DIF_M	