


 


Survey Apparatuur

Survey vaartuig	:	Plen (Van den Herik Sliedrecht)
Echosounder	:	Tedeyne RESON SEABAT T50-R
Plaatbepaling	:	RTK GNSS/Applanix INS30
MRU / heading	:	Applanix Wavemaster
SVP	:	Valeport Swift SVP Profiler / (Valeport mini-SVS(head)
Software	:	Tedeyne PDS

Geodetische parameters

Coördinatensysteem	:	Rijksdriehoek
Hoogte/Dieptes	:	RTK
Geodetische Datum	:	Dutch Datum
Projectie	:	RDNAPTRANS 2018

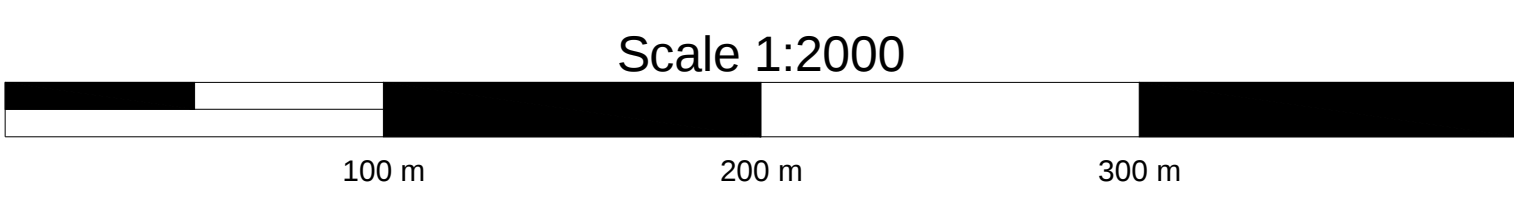


DIEPTECIJFERKAART t.o.v LAT

Dieptekleuren: 1x1m gridcellen t.o.v LAT

Dieptecijfers : minst gepeilde dieptes 1m-cellen in grid 20x20m t.o.v. NAP

Eemsgeul vak D2. Nautische Gegarandeerde diepte: NAP -15.30m / LAT -13.50m

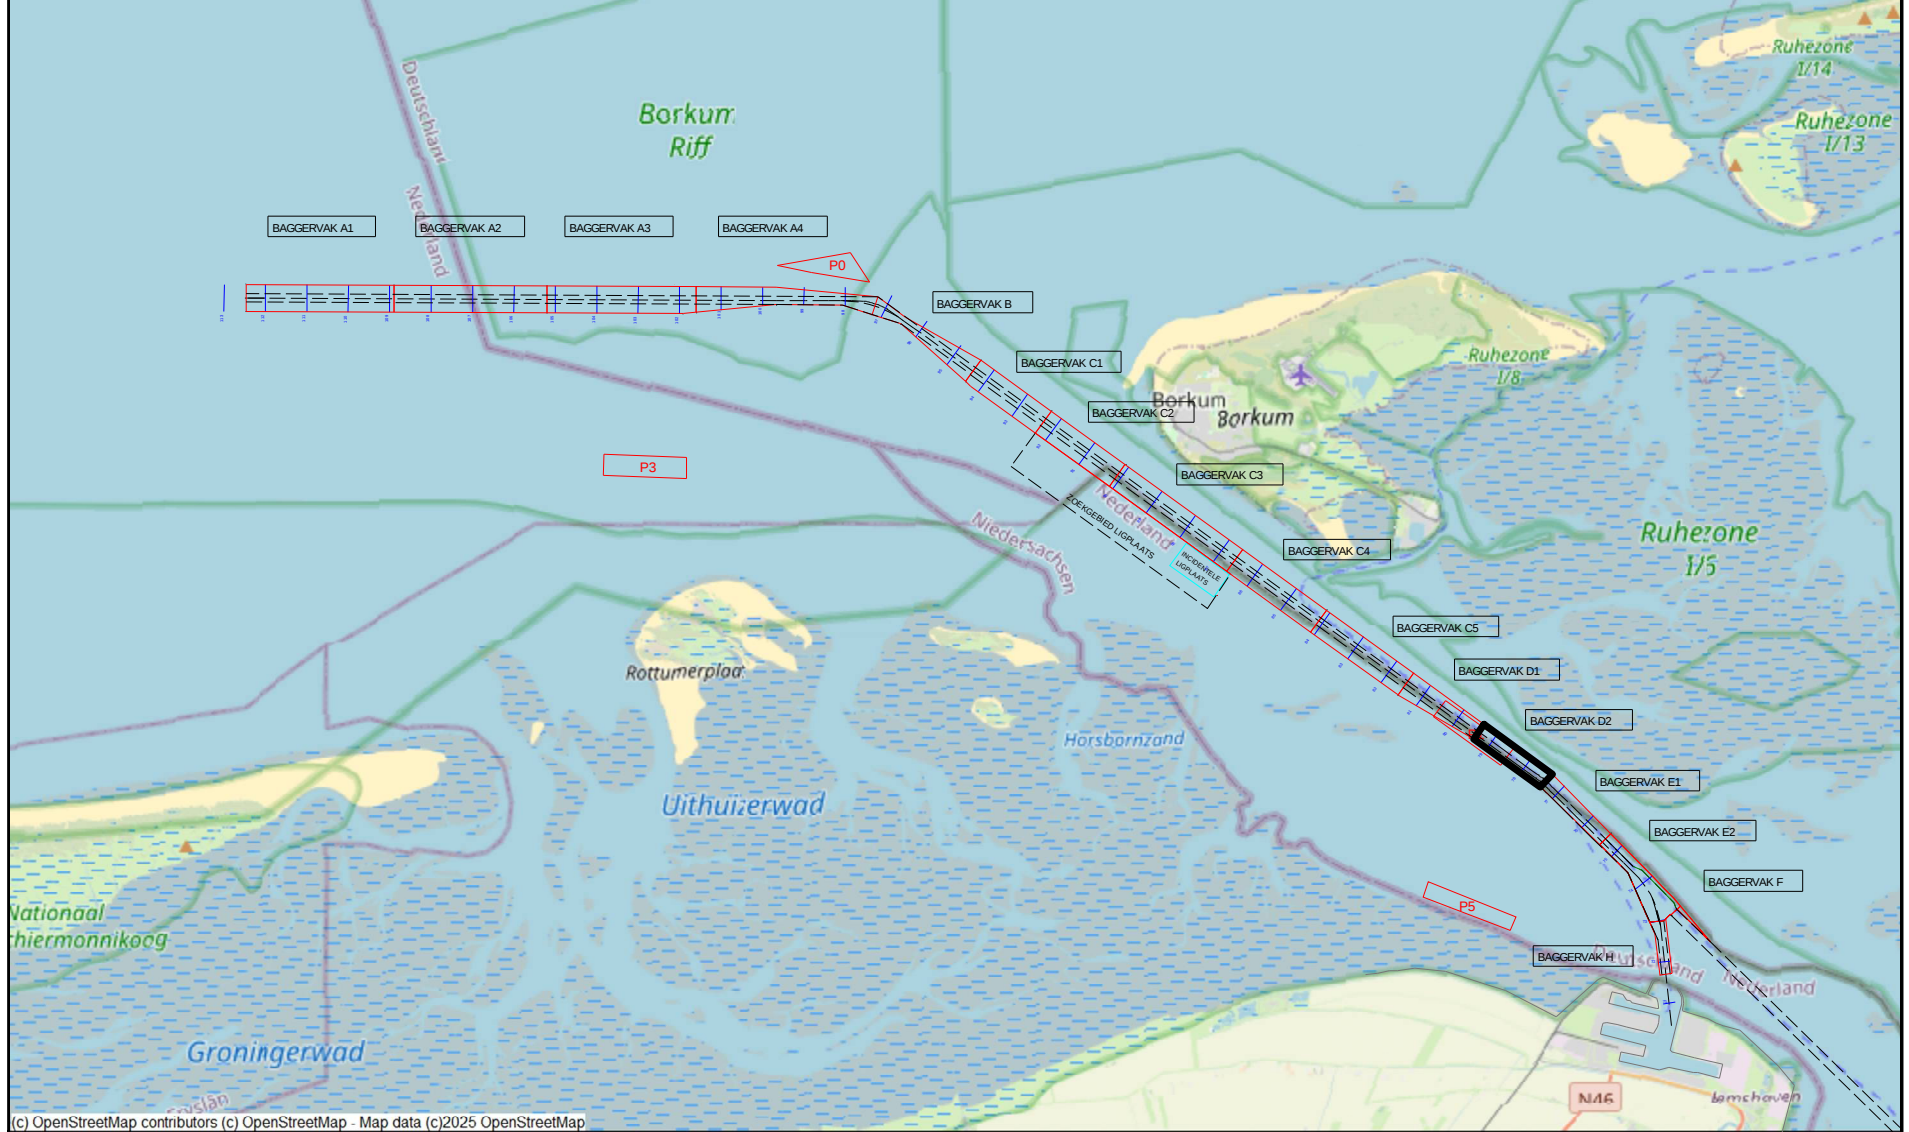

-10.00	-10.50	-11.00	-11.50	-12.00	-12.50	-13.00	-13.50	-14.00	-14.50	-15.00	-15.50	-16.00	-16.50	-17.00	-17.50	-18.00	-18.50	-19.00	-19.50	-20.00
--------	--------	

versie C			
versie B			
versie A			
wijziging	betreft	datum	initialen

VAN DEN HERIK - SLIEDRECHT

Peil- en meetdienst

Industrieweg 24 Postbus 191 3360 AD Sliedrecht tel 0184-412881 fax 0184-411937

Besteksnaam	
Onderhouds Baggeren Eemsgeul	
Contractpeiling APRIL na Baggerprogramma	
Betreft onderdeel	Besteknummer
Eemsgeul vak D2: 04-04-2025	31169408
Dieptecijferkaart t.o.v LAT	Formaat
	841 x 1500
Oprachtgever	Schaal
Rijkswaterstaat PPO	1 : 2000
	Getekend
	JBO
	Datum
	09-04-2025
	Tekeningnr
	250409_102_01_D2_LAT_M