



 

Survey Apparatuur	
Survey vaartuig	Plien (Van den Herik Sliedrecht)
Echosounder	Teledyne RESON SEABAT T50-R
Plaatsbepaling	RTK GNSS/Applanix INS30
MRU / heading	Applanix Wavemaster
SVP	Valeport Swift SVP Profiler 1 (Valeport mini-SVS(head)
Software	Teledyne PDS
Geodetische parameters	
Coördinatenstelsysteem	Rijksdriehoek
Hcogete/Diplotes	RTK
Geodetische Datum	Dutch Datum
Projectie	RDNAPTRANS 2018

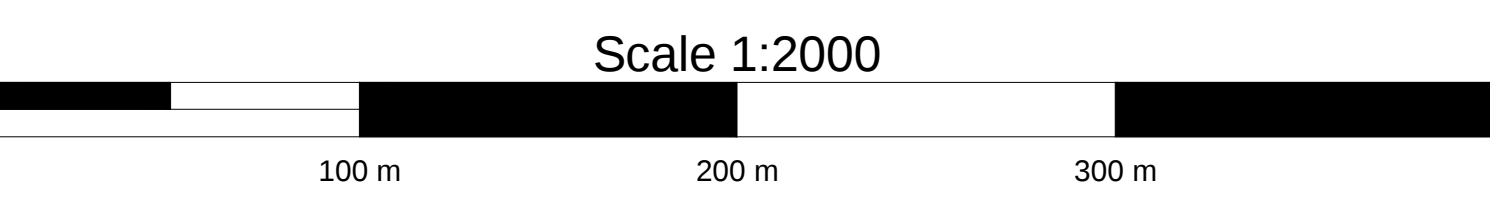


DIEPTECIJFERKAART t.o.v NAP

Dieptekleuren: 1x1m gridcellen t.o.v NAP

Dieptecijfers : minst gepeilde dieptes 1m-cellen in grid 20x20m t.o.v. NAP

Eemsgeul vak H. Nautische Gegarandeerde diepte: NAP -15.00m / LAT -13.10m

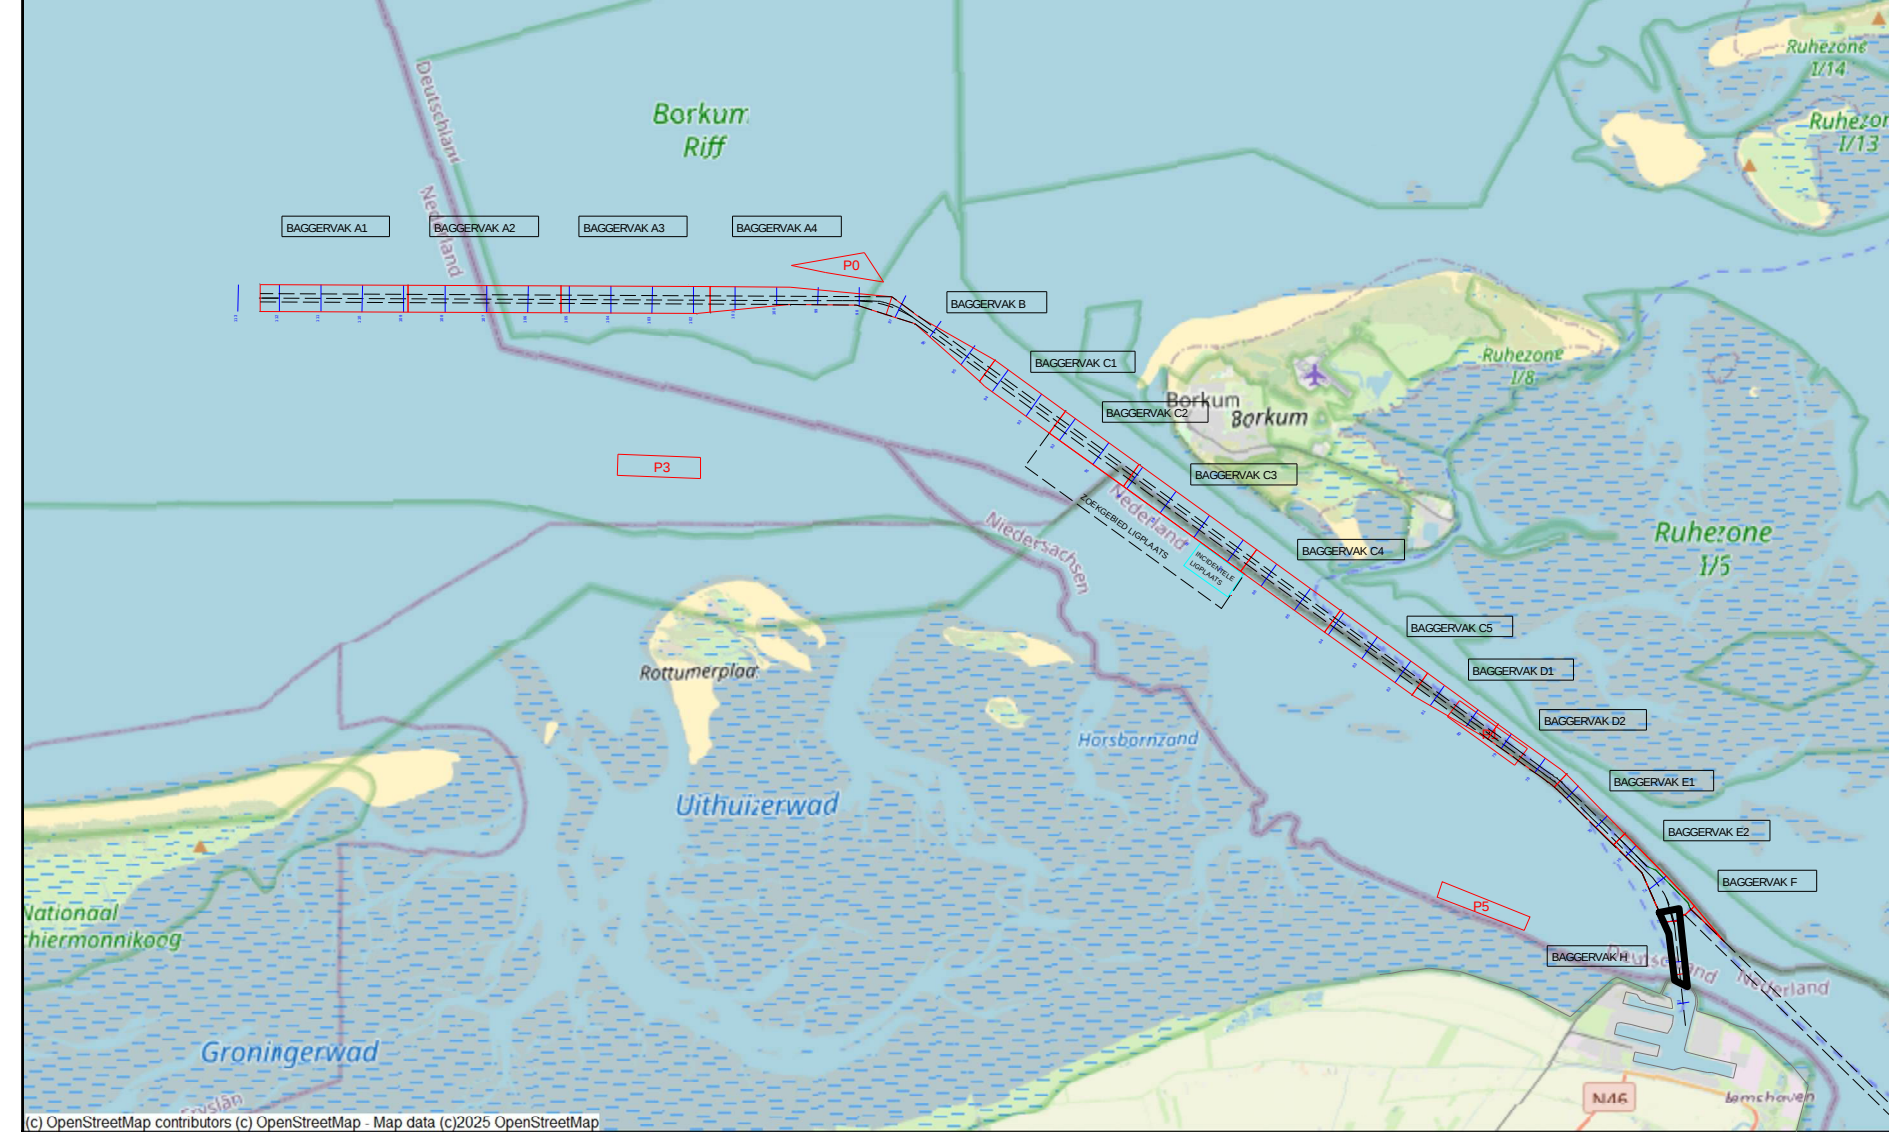

-10:00

-10:05

-10:10

-10:15

-11:00

-11:05

-11:10

-12:00

-12:05

-12:10

-13:00

-13:05

-14:00

-14:05

-14:10

-15:00

-15:05

-15:10

-16:00

-16:05

-16:10

-17:00

-17:05

-17:10

-17:15

-18:00

-18:05

-18:10

-19:00

-19:05

-20:00

versie C

versie B

versie A

wijziging

betreft

datum

initialen



VAN DEN HERIK - SLIEDRECHT

Peil- en meetdienst

Industrieweg 24 Postbus 191 3360 AD Sliedrecht tel.0184-412881 fax.0184-411937

Besteksnaam

Onderhouds Baggeren Eemsgeul

Contractpeiling 300m na Baggerprogramma

Betreft onderdeel

Eemsgeul vak H: 07-04-2025

Dieptecijferkaart t.o.v NAP

Opdrachtgever

Rijkswaterstaat PPO

Besteknummer

31169408

Formaat

841 x 1500

Getekend

JBO

Tekeningnr.

250410_100_01_H_NAP_M

Schaal

1 : 2000

Datum

10-04-2025