



 


Survey Apparatuur	
Survey vaartuig	Plien (Van den Herik Sliedrecht)
Echosounder	Tedynle RESON SEABAT T50-R
Plaatsbepaling	RTK GNSS/Applanix INS30
MRU / heading	Applanix Wavemaster
SVP	Valeport Swift SVP Profiler (Valeport mini-SVS(head)
Software	Tedynle PDS
Geodetische parameters	
Coördinatenstelsysteem	Rijksdriehoek
Hoogte/Dieptes	RTK
Geodetische Datum	Dutch Datum
Projectie	RDNAPTRANS 2018

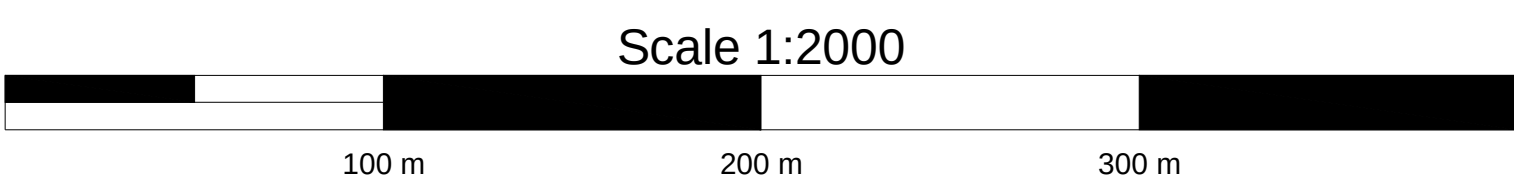

DIEPTECIJFERKAART t.o.v LAT

Dieptekleuren: 1x1m gridcellen t.o.v LAT
Dieptecijfers : minst gepelde dieptes 1m-cellen in grid 20x20m t.o.v. LAT

Eemsgeul vak H. Nautische Gegarandeerde diepte: NAP -15.00m / LAT -13.10m

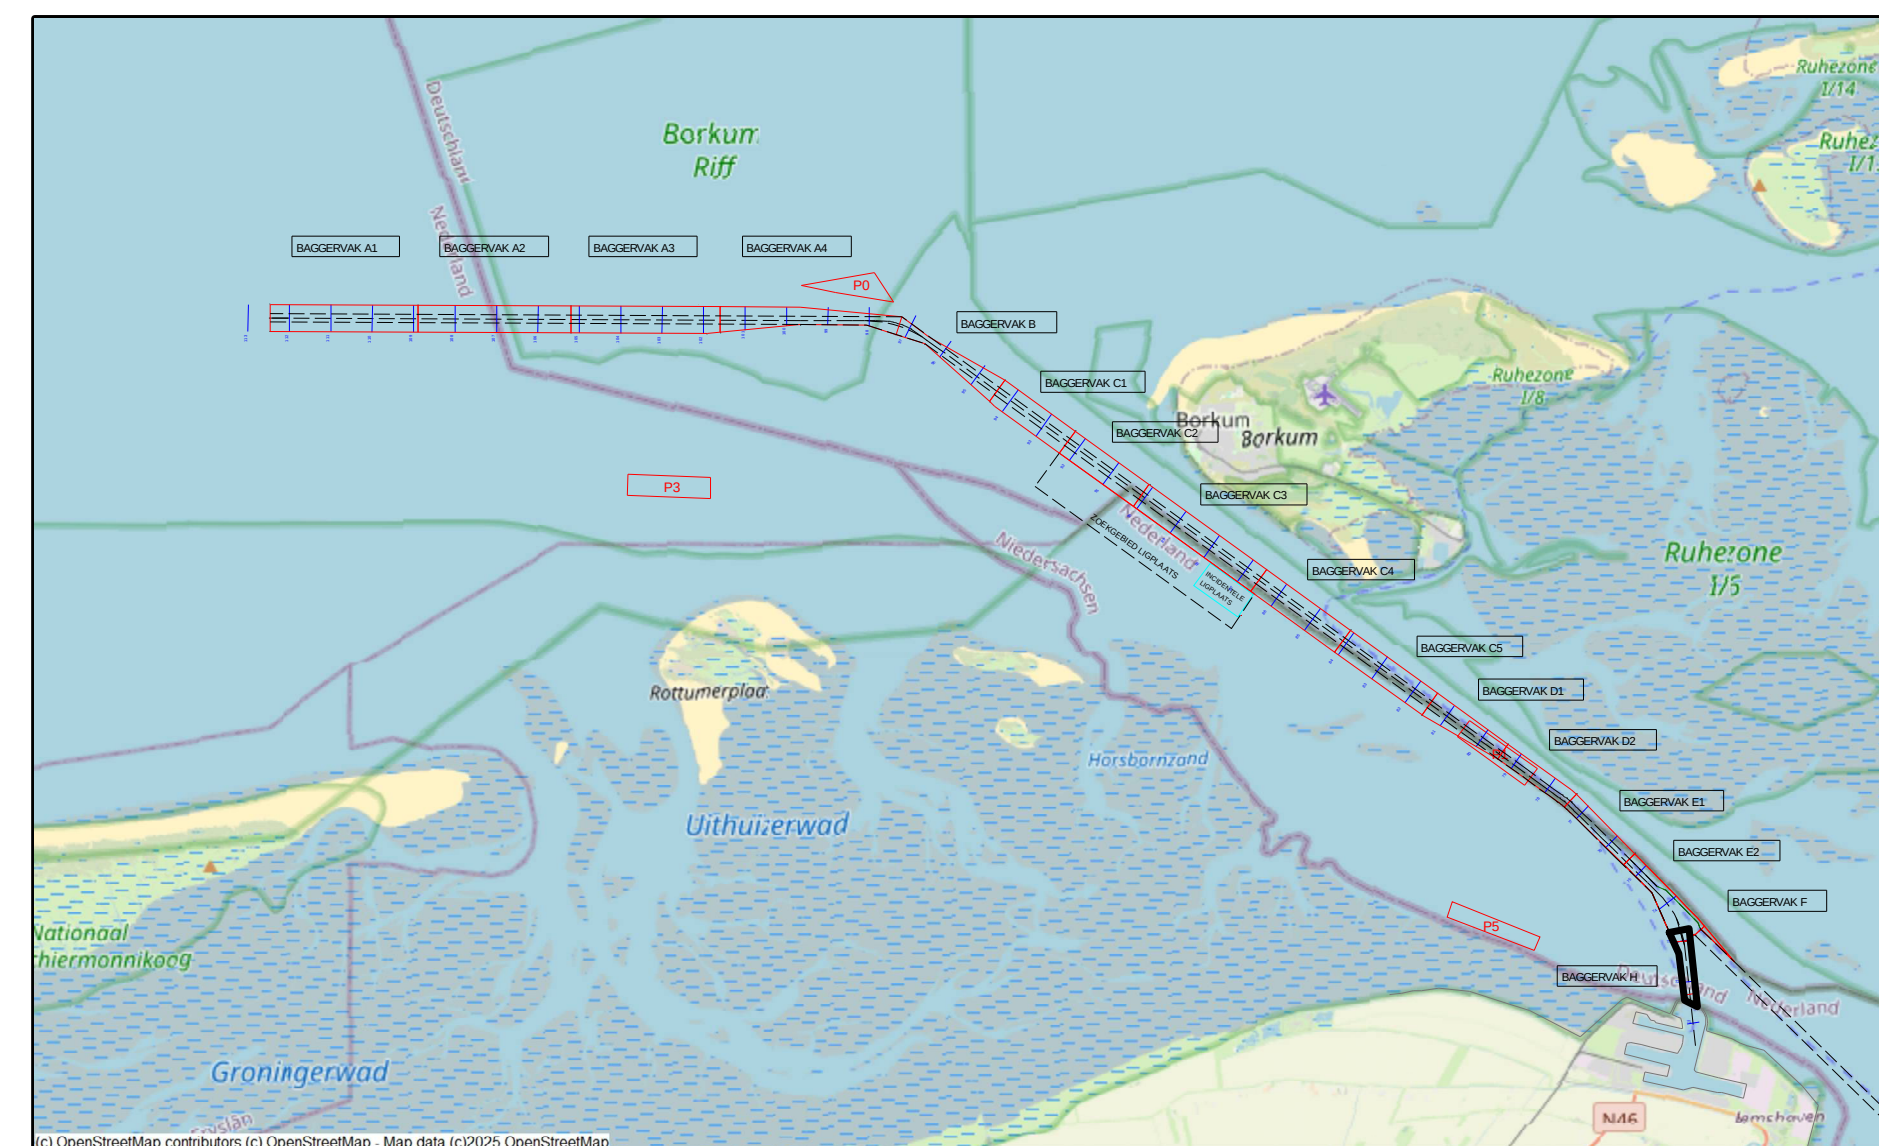

-10.00	versie C			
-10.50	versie B			
-11.00	versie A			
-11.50	wijziging	betreft	datum	initialen
-12.00				
-12.50	VAN DEN HERIK - SLIEDRECHT			
-13.00	Peil- en meetdienst			
-13.50	Industrieweg 24 Postbus 191 3360 AD Sliedrecht tel.0184-412881 fax.0184-411937			
-14.00	Besteksnaam			
-14.50	Onderhouds Baggeren Eemsgeul			
-15.00	Contractpeiling 300m na Baggerprogramma			
-15.50	Betreft onderdeel		Besteknummer	
-16.00			31169408	
-16.50	Eemsgeul vak H: 07-04-2025		Formaat	
-17.00	Dieptecijferkaart t.o.v LAT		841 x 1500	
-17.50			Schaal	
-18.00			1 : 2000	
-18.50	Opdrachtgever		Getekend	
-19.00	Rijkswaterstaat PPO		JBO	
-19.50			Datum	
-20.00			10-04-2024	
			Tekeningnr.	
			250410_102_01_H_LAT_M	