



 



Survey Apparatuur		
Survey vaartuig	:	Pien (Van den Herik Sliedrecht)
Echosounder	:	Teledyne RESON SEABAT T50-R
Plaatbepaling	:	RTK GNSS/Applanix INS30
MRU / heading	:	Applanix Wavemaster
SVP	:	Valeport Swift SVP Profiler / (Valeport mini-SVS(head)
Software	:	Teledyne PDS
Geodetische parameters		
Coördinatsysteem	:	Rijksdriehoek
Hcogte/Dieptes	:	RTK
Geodetische Datum	:	Dutch Datum

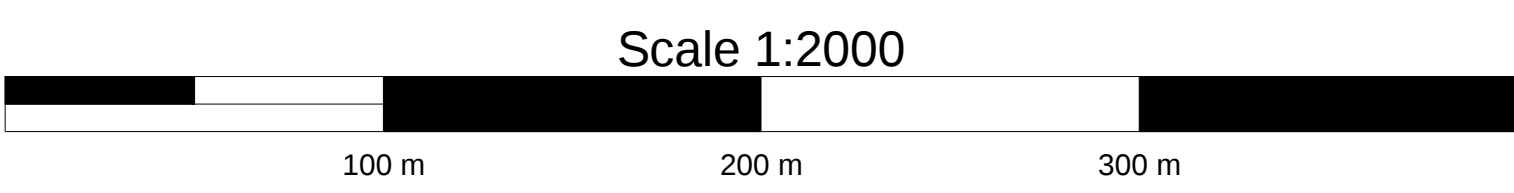

VERSCHILKAART t.o.v meting 12-06-2024

Dieptekleuren: 1x1m gridcellen verschil t.o.v vorige peiling
Dieptecijfers : verschillen 1m-cellen in grid 20x20m verschil t.o.v meting 12-06-2024

Eemsgeul vak H. Nautische Gegarandeerde diepte: NAP -15.00m / LAT -13.10m

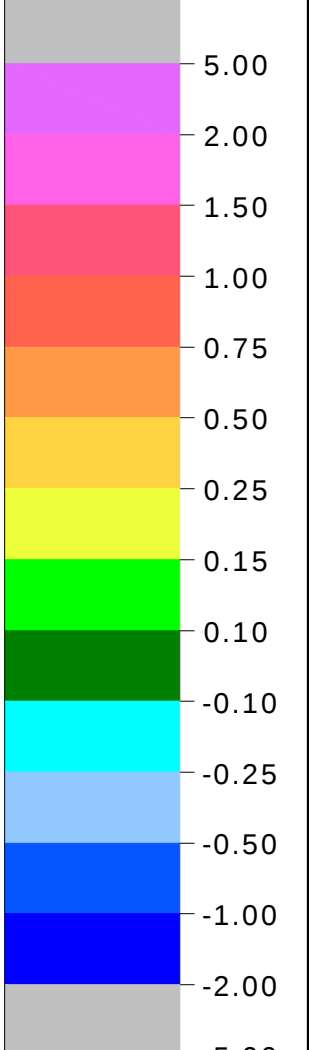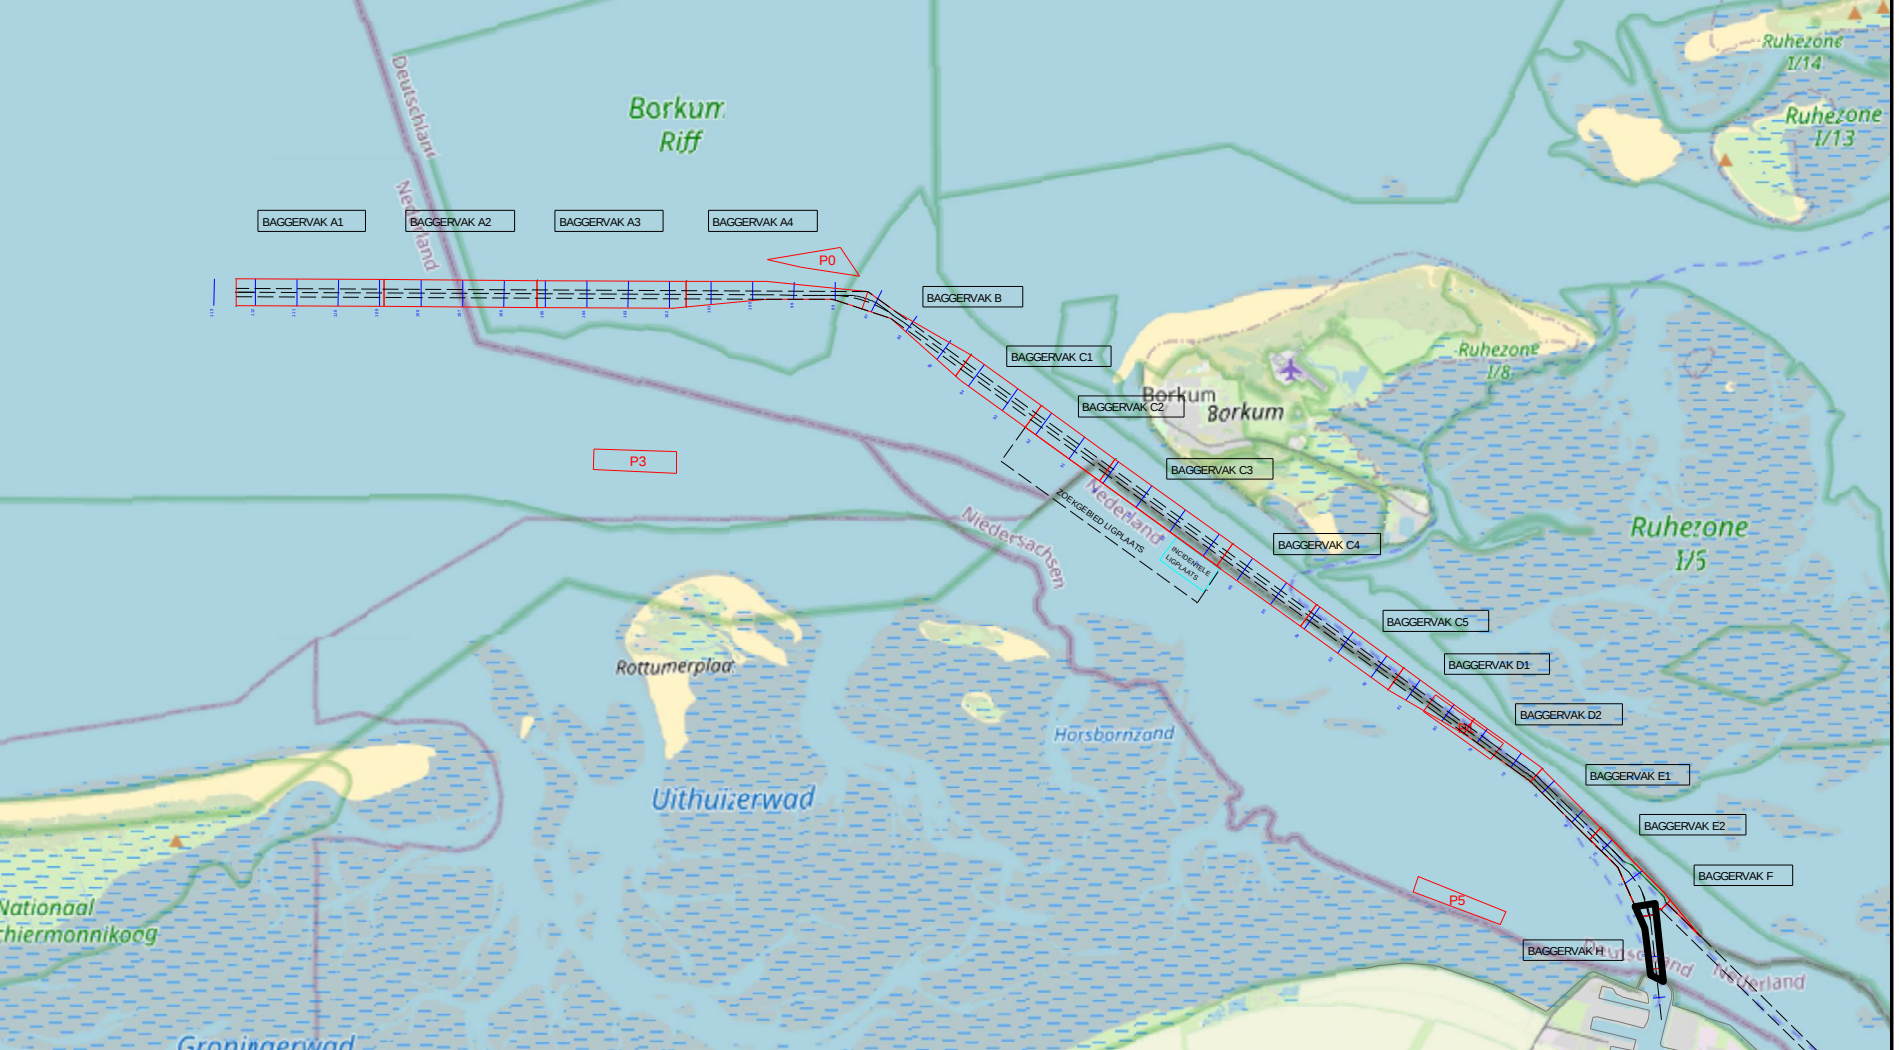

versie C			
versie B			
versie A			
wijziging	betreft	datum	initialen
VAN DEN HERIK - SLIEDRECHT Peil- en meetdienst Industrieweg 24 Postbus 191 3360 AD Sliedrecht tel.0184-412881 fax.0184-411937			
Besteksnaam Onderhouds Baggeren Eemsgeul Contractpeiling 300m na Baggerprogramma			
Betreft onderdeel Eemsgeul vak H300m: 07-04-2025 Verschilkaart t.o.v meting 12-06-24		Besteknummer 31169408	Schaal 1 : 2000
Opdrachtgever Rijkswaterstaat PPO		Getekend JBO	Datum 10-04-2025

