



 


Survey Apparaatuur	
Survey vaartuig	: Sprinter (Van den Herik Sliedrecht)
Echosounder	: Teledyne RESON SEABAT T50R
Plaatsbepaling	: RTK GNSS/Applanix INS30
MRU / heading	: Applanix Wavemaster
SVP	: Navitronic SVP 14
Software	: Teledyne
Geodetische Parameters	
Coördinatensysteem	: Rijksdriehoek
Hoogte/Dieptes	: RTK
Geodetische Datum	: Dutch Datum
Projectie	: RDNAPTRANS 2018

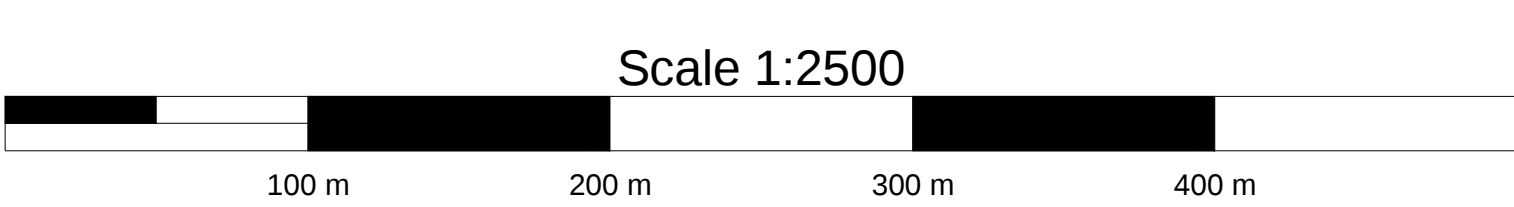

DIEPTECIJFERKAART t.o.v NAP

Dieptekleuren: 1x1m gridcellen t.o.v NAP
Dieptecijfers : minst gepeilde dieptes 1m-cellen in grid 20x20m t.o.v. NAP

Eemsgeul vak E1. Nautische Gegarandeerde diepte: NAP -15.10m / LAT -13.20m

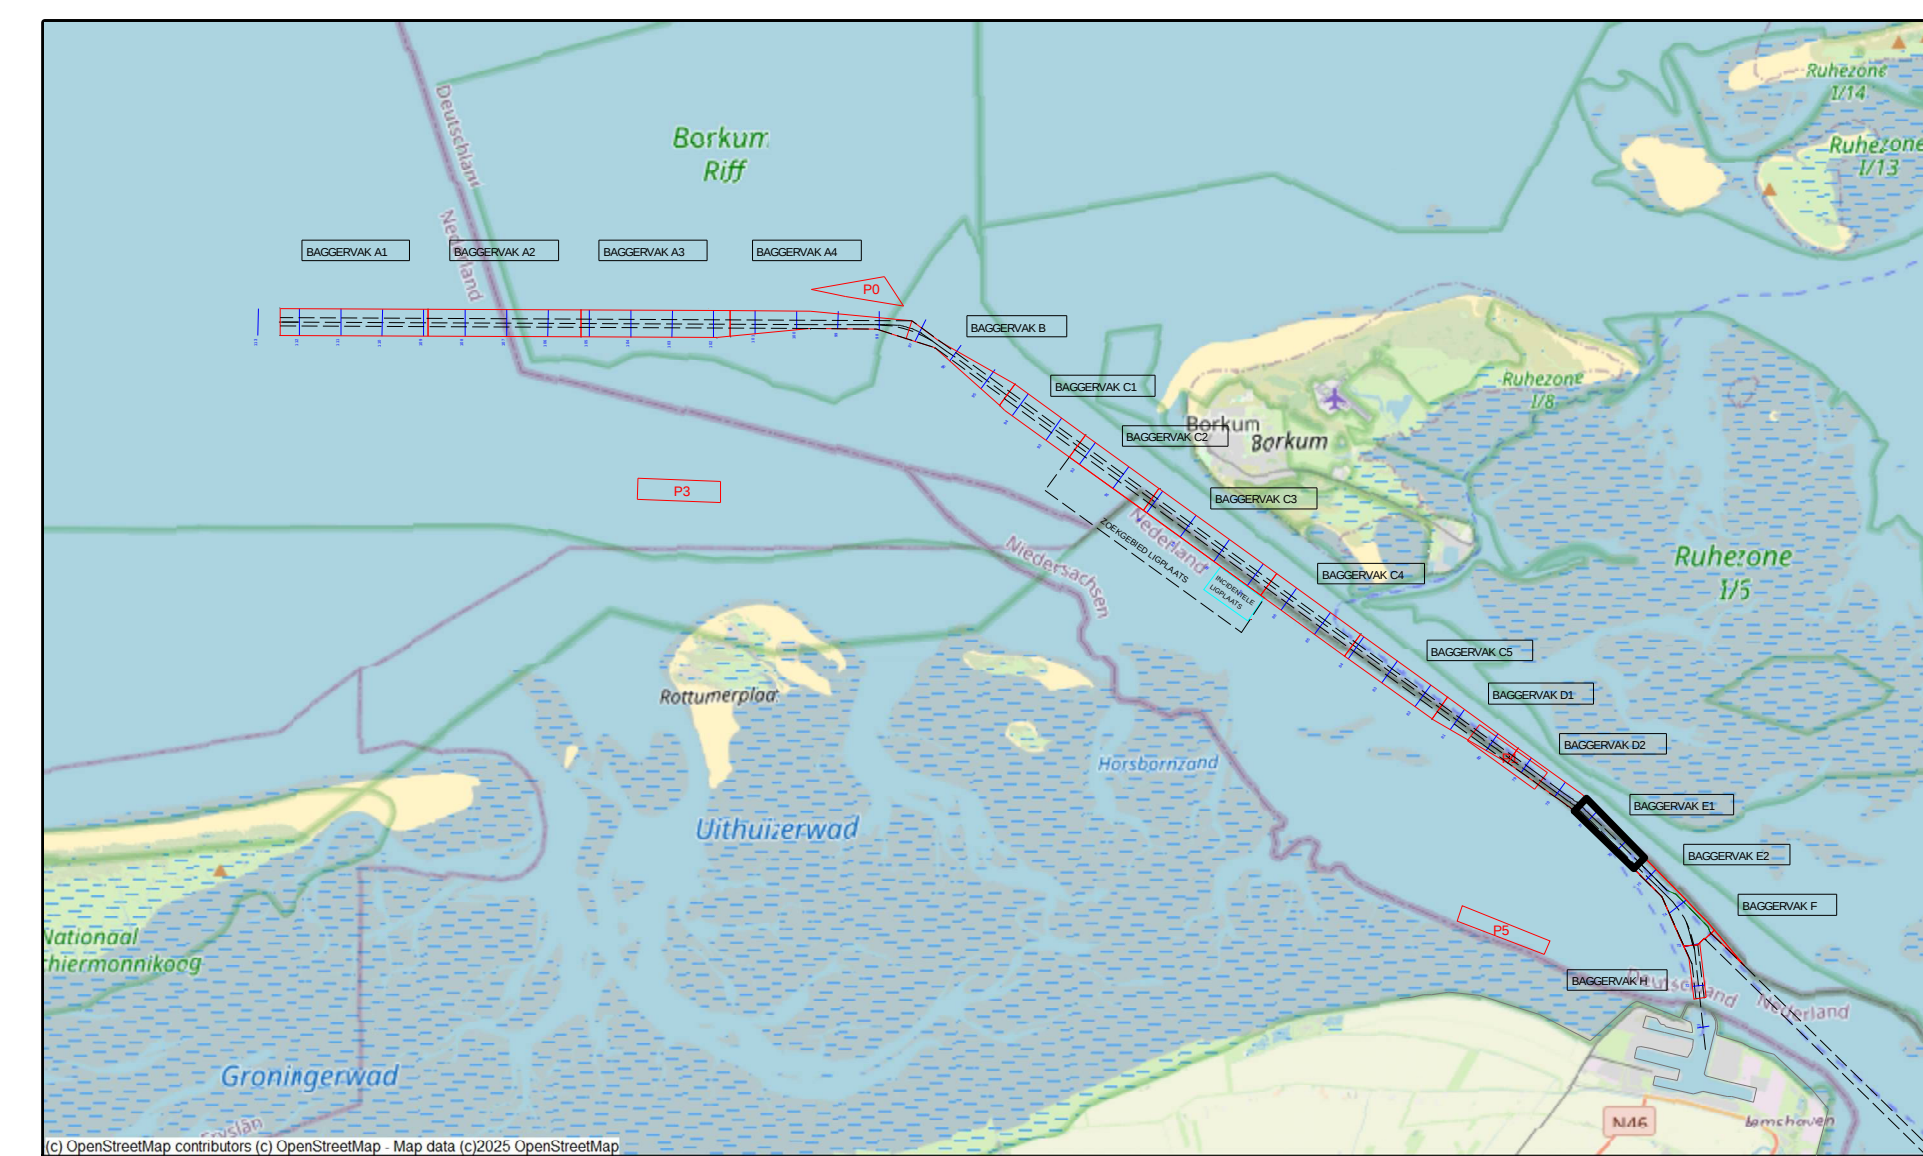

-10.00			
-10.50			
-11.00			
-11.50			
-12.00			
-12.50			
-13.00			
-13.50			
-14.00			
-14.50			
-15.00			
-15.50			
-16.00			
-16.50			
-17.00			
-17.50			
-18.00			
-18.50			
-19.00			
-20.00			
versie C			
versie B			
versie A			
wijziging		datum	initialen
VAN DEN HERIK - SLIEDRECHT			
Peil- en meetdienst			
Industrieweg 24 Postbus 191 3360 AD Sliedrecht tel 0184-412881 fax 0184-411937			
Besteksnaam			
Onderhouds Baggeren Eemsgeul			
Contractpeiling 300m na Baggerprogramma			
Betreft onderdeel		Besteknummer	
Eemsgeul vak E1: 08-04-2025		31169408	
Dieptecijferkaart t.o.v. NAP		Formaat	Schaal
		841 x 1500	1 : 2500
Opdrachtgever		Getekend	Datum
Rijkswaterstaat PPO		JBO	14-04-2025
		Tekeningnr.	
		250414_100_01_E1_NAP_M	