



 

Survey Apparaatuur	
Survey vaartuig	: Sprinter (Van den Herik Sliedrecht)
Echosounder	: Teledyne RESON SEABAT T50R
Plaatsbepaling	: RTK GNSS/Applanix INS30
MRU / heading	: Applanix Wavemaster
SVP	: Navitronic SVP 14
Software	: Teledyne


Geodetische Parameters	
Coördinatensysteem	: Rijksdriehoek
Hoogte/Dieptes	: RTK
Geodetische Datum	: Dutch Datum
Projectie	: RDNAPTANS 2018

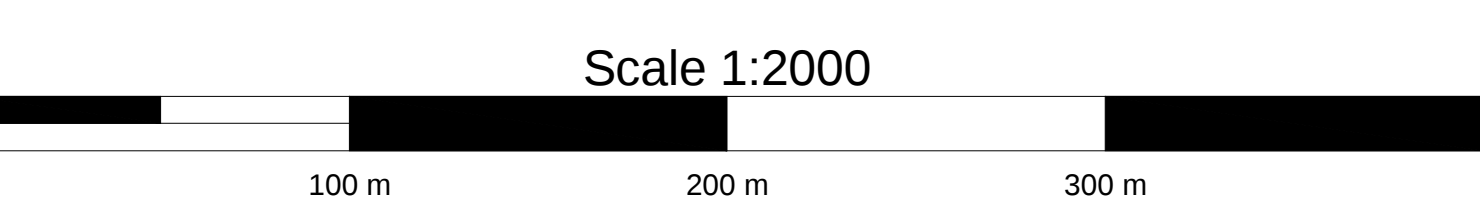

DIEPTECIJFERKAART t.o.v LAT

Dieptekleuren: 1x1m gridcellen t.o.v LAT
Dieptecijfers : minst gepelde dieptes 1m-cellen in grid 20x20m t.o.v. LAT

Eemsgeul vak F. Nautische Gegarandeerde diepte: NAP -11.40m / LAT -9.50m

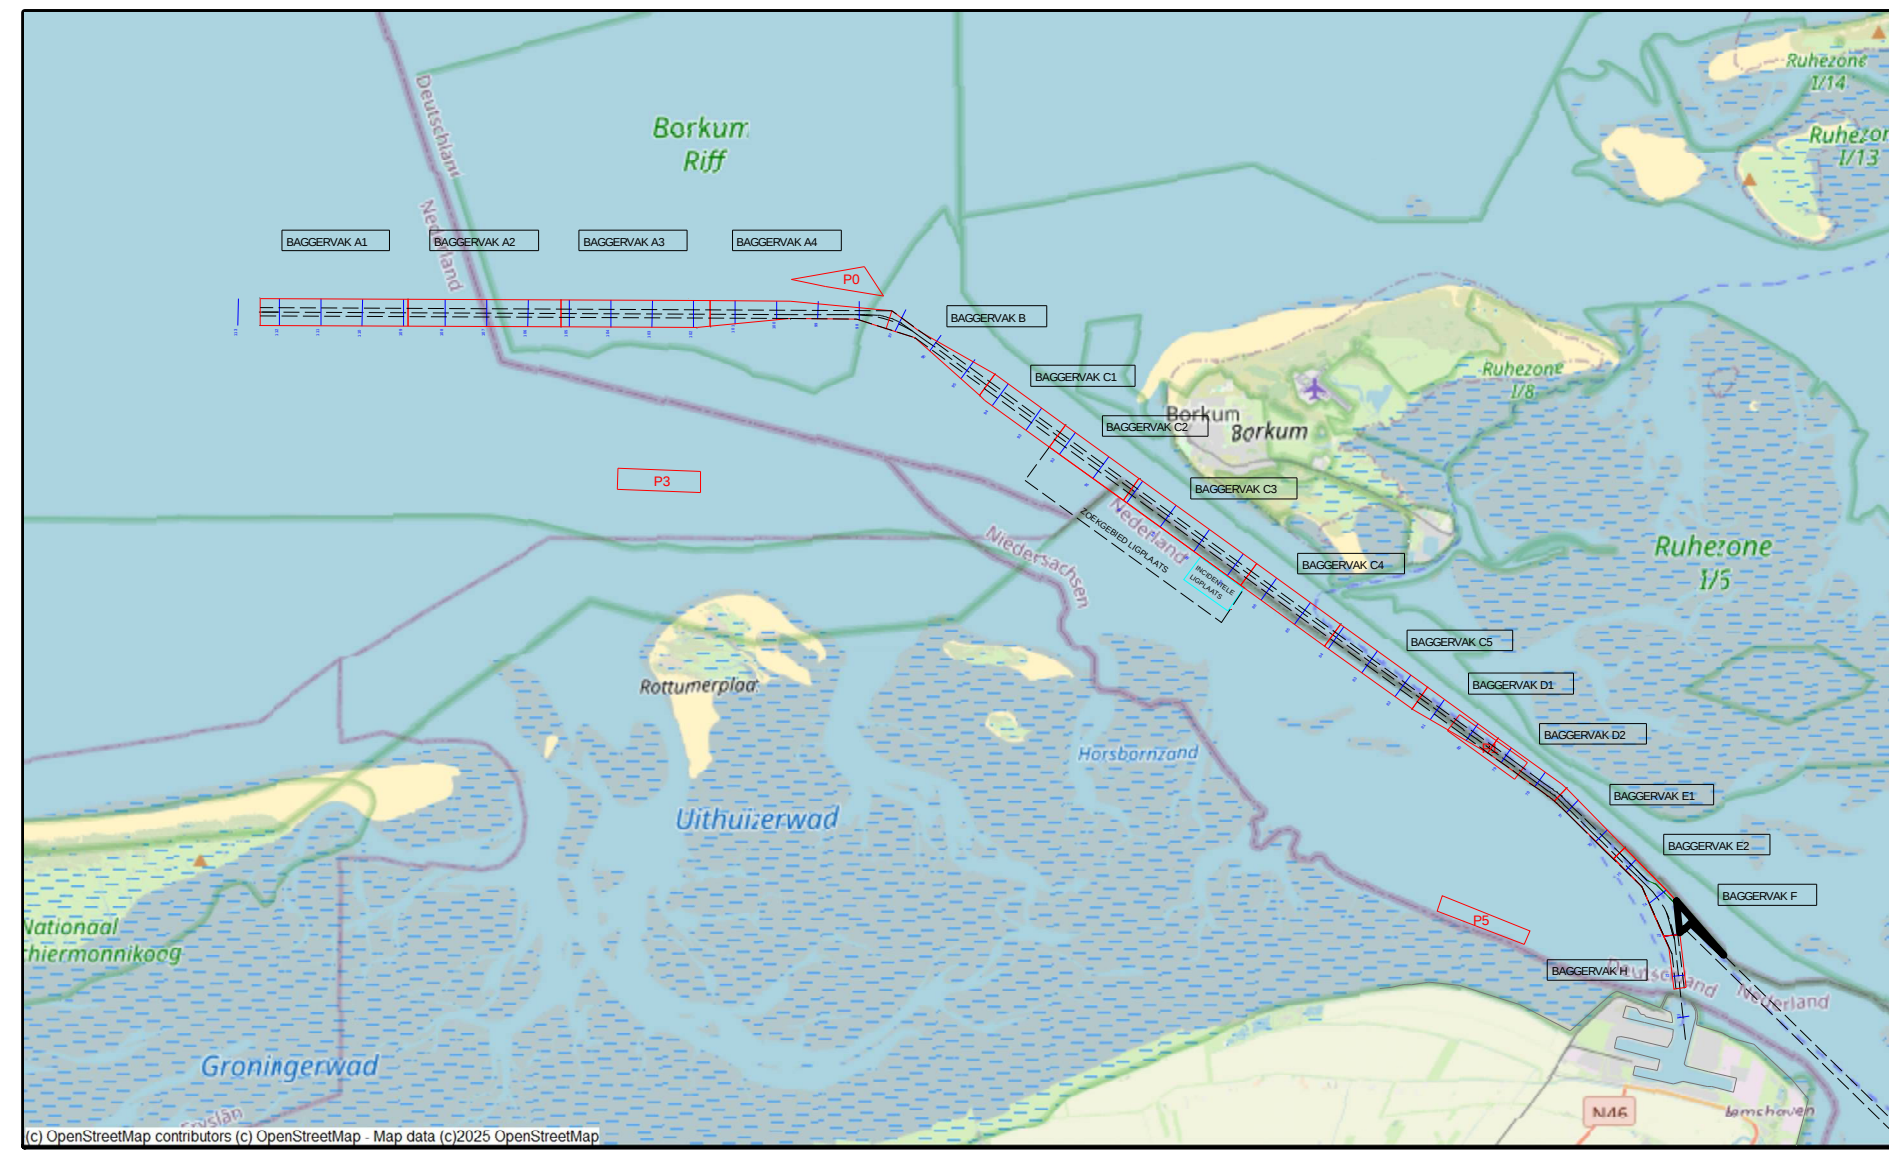

-10.00 -10.50 -11.00 -11.50 -12.00 -12.50 -13.00 -13.50 -14.00 -14.50 -15.00 -15.50 -16.00 -16.50 -17.00 -17.50 -18.00 -18.50 -19.00 -19.50 -20.00		versie C versie B versie A wijziging	betreft	datum	initialen
VAN DEN HERIK - SLIEDRECHT Peil- en meetdienst Industrieweg 24 Postbus 191 3360 AD Sliedrecht tel 0184-412881 fax 0184-411937					
Besteksnaam Onderhouds Baggeren Eemsgeul Contractpeiling 300m na Baggerprogramma					
Betreft onderdeel		Besteknummer 31169408			
Eemsgeul vak F. 09-04-2025 Dieptecijferkaart t.o.v LAT		Formaat 841 x 1500		Schaal 1 : 2000	
Opdrachtgever		Getekend JBO		Datum 14-04-2025	
Rijkswaterstaat PPO		Tekeningnr 250414_102_01_F_LAT_M			