




 

Survey Apparatuur	
Survey vaartuig	Pien (Van den Herik Slidrecht)
Echosounder	Teledyne RESON SEABAT T50-R
Plaatbepaling	RTK GNSS/Aplanix INS30
MRU / heading	Aplanix Wavemaster
SVP	Valeport Swift SVP Profiler / (Valeport mini-SVS(head)
Software	Teledyne PDS
Geodetische parameters	
Coördinatenstelsysteem	Rijksdriehoek
Hoogte/Dieptes	RTK
Geodetische Datum	Dutch Datum
Projectie	RDNAPTRANS 2018

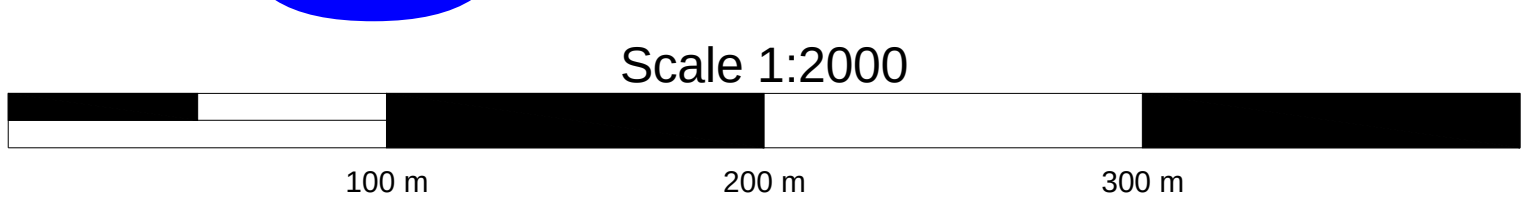

VERSCHILKAART t.o.v meting MAART
Diepte kleuren: 1x1m gridcellen verschil t.o.v vorige peiling
Dieptecijfers : verschillen 1m-cellen in grid 20x20m verschil t.o.v meting MAART
Eemsgeul vak C3. Nautische Gegarandeerde diepte: NAP -15.80m / LAT -14.10m

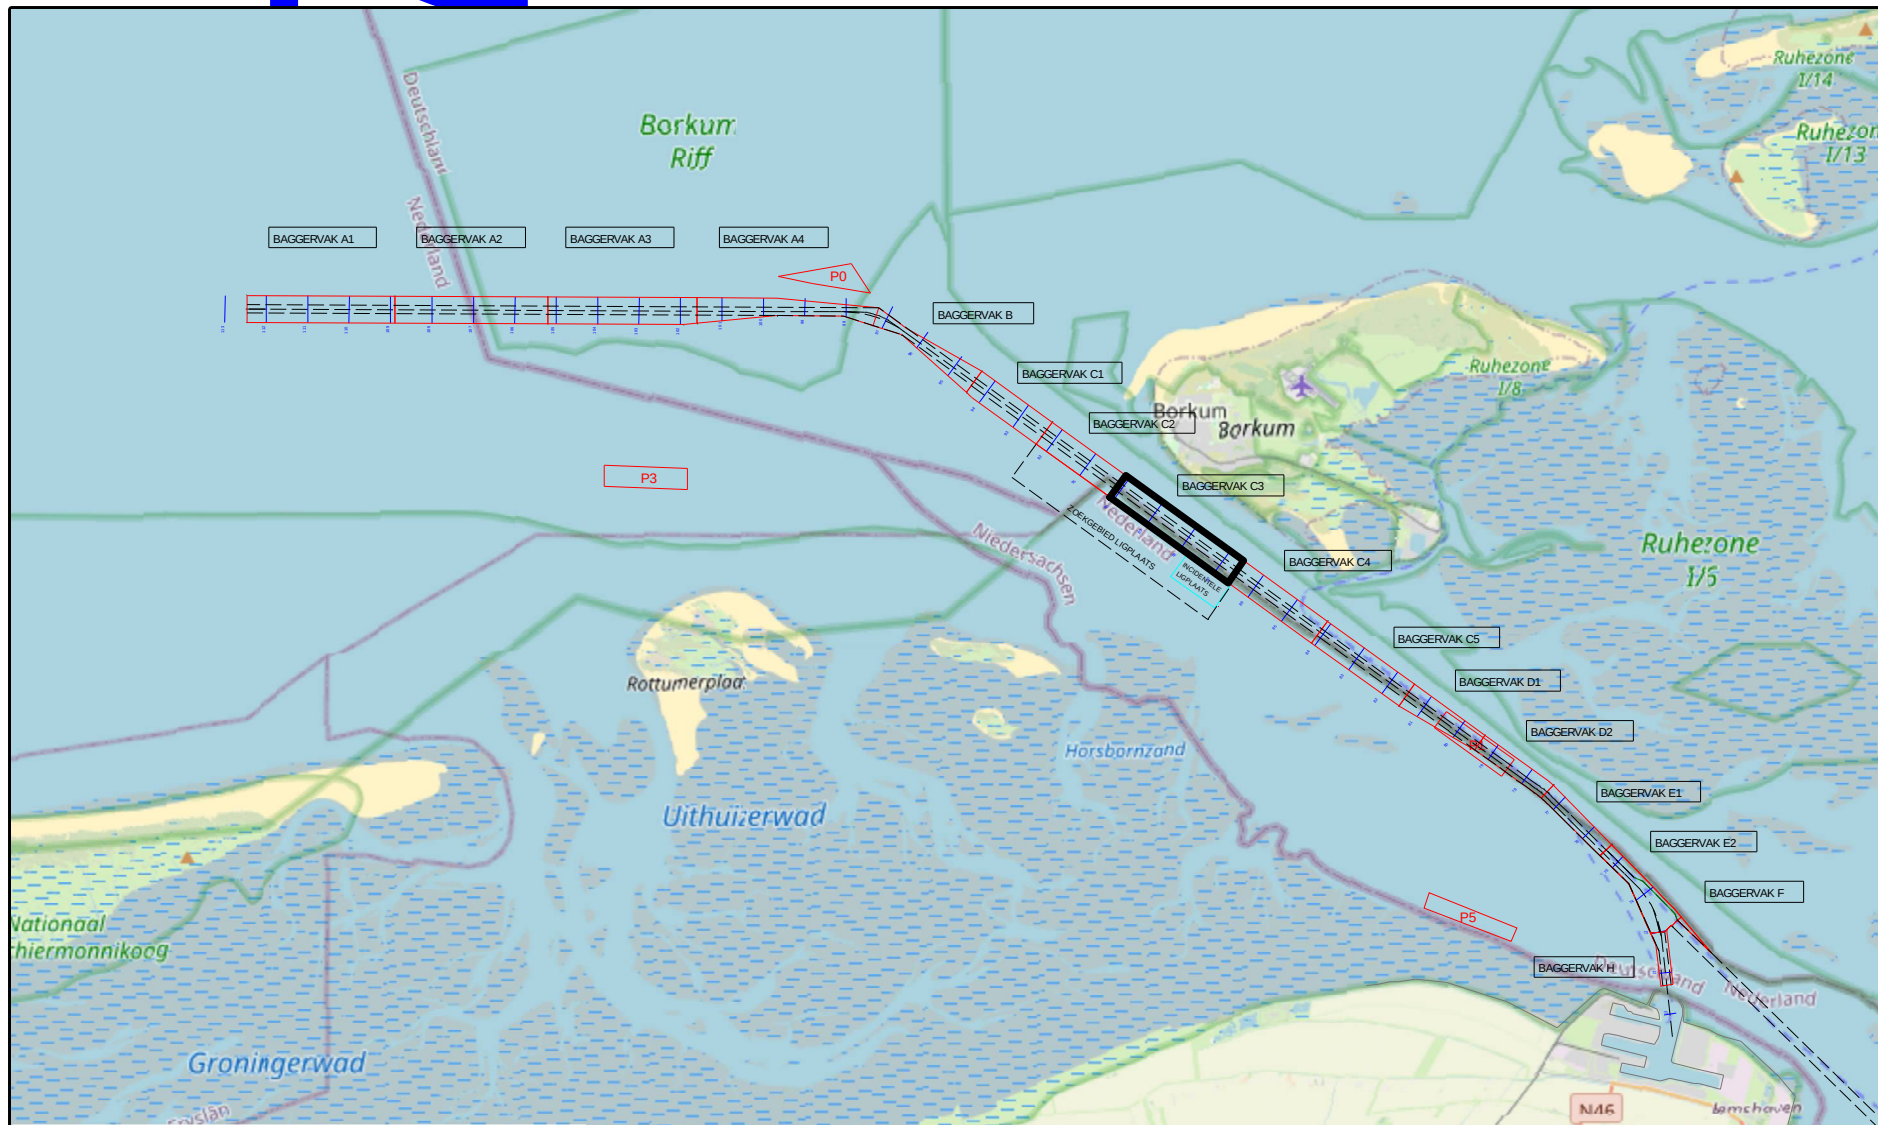

versie C			
versie B			
versie A			
wijziging	betreft	datum	initiaten
VAN DEN HERIK - SLIDRECHT			
Peil- en meetdienst			
Industrieweg 24 Postbus 191 3360 AD Slidrecht tel.0184-412881 fax.0184-411907			
Bestelnaam			
Onderhouds Baggeren Eemsgeul			
Contractpeiling APRIL na Baggerprogramma			
Betreft onderdeel	Bestelnummer	Formaat	Schaal
Eemsgeul vak C3 11-04-2025	31169408	841 x 2250	1 : 2000
Verschilkaart t.o.v meting MAART		Datum	
Opdrachtgever	Geenwoord	Tekeningnr	
Rijkswaterstaat PPO	JBO	16-04-2025	
	250416_103_01_C3_DIF_M		