


 

Survey Apparatuur	
Survey vaartuig	Plien (Van den Herik Sliedrecht)
Echosounder	Teledyne RESON SEABAT T50-R
Plaatsbepaling	RTK GNSS/Applanix INS30
MRU / heading	Applanix Wavemaster
SVP	Valeport Swift SVP Profiler / (Valeport mini-SVS(head)
Software	Teledyne PDS
Geodetische parameters	
Coördinatenstelsysteem	Rijksdriehoek
Hcopte/Dieptes	RTK
Geodetische Datum	Dutch Datum
Projectie	RDNAPTRANS 2018

Scale 1:2000


100 m 200 m 300 m

DIEPTECIJFERKAART t.o.v NAP

Dieptekleuren: 1x1m gridcellen t.o.v NAP

Dieptecijfers : minst gepeilde dieptes 1m-cellen in grid 20x20m t.o.v. NAP

Eemsgeul vak D2. Nautische Gegarandeerde diepte: NAP -15.30m / LAT -13.50m

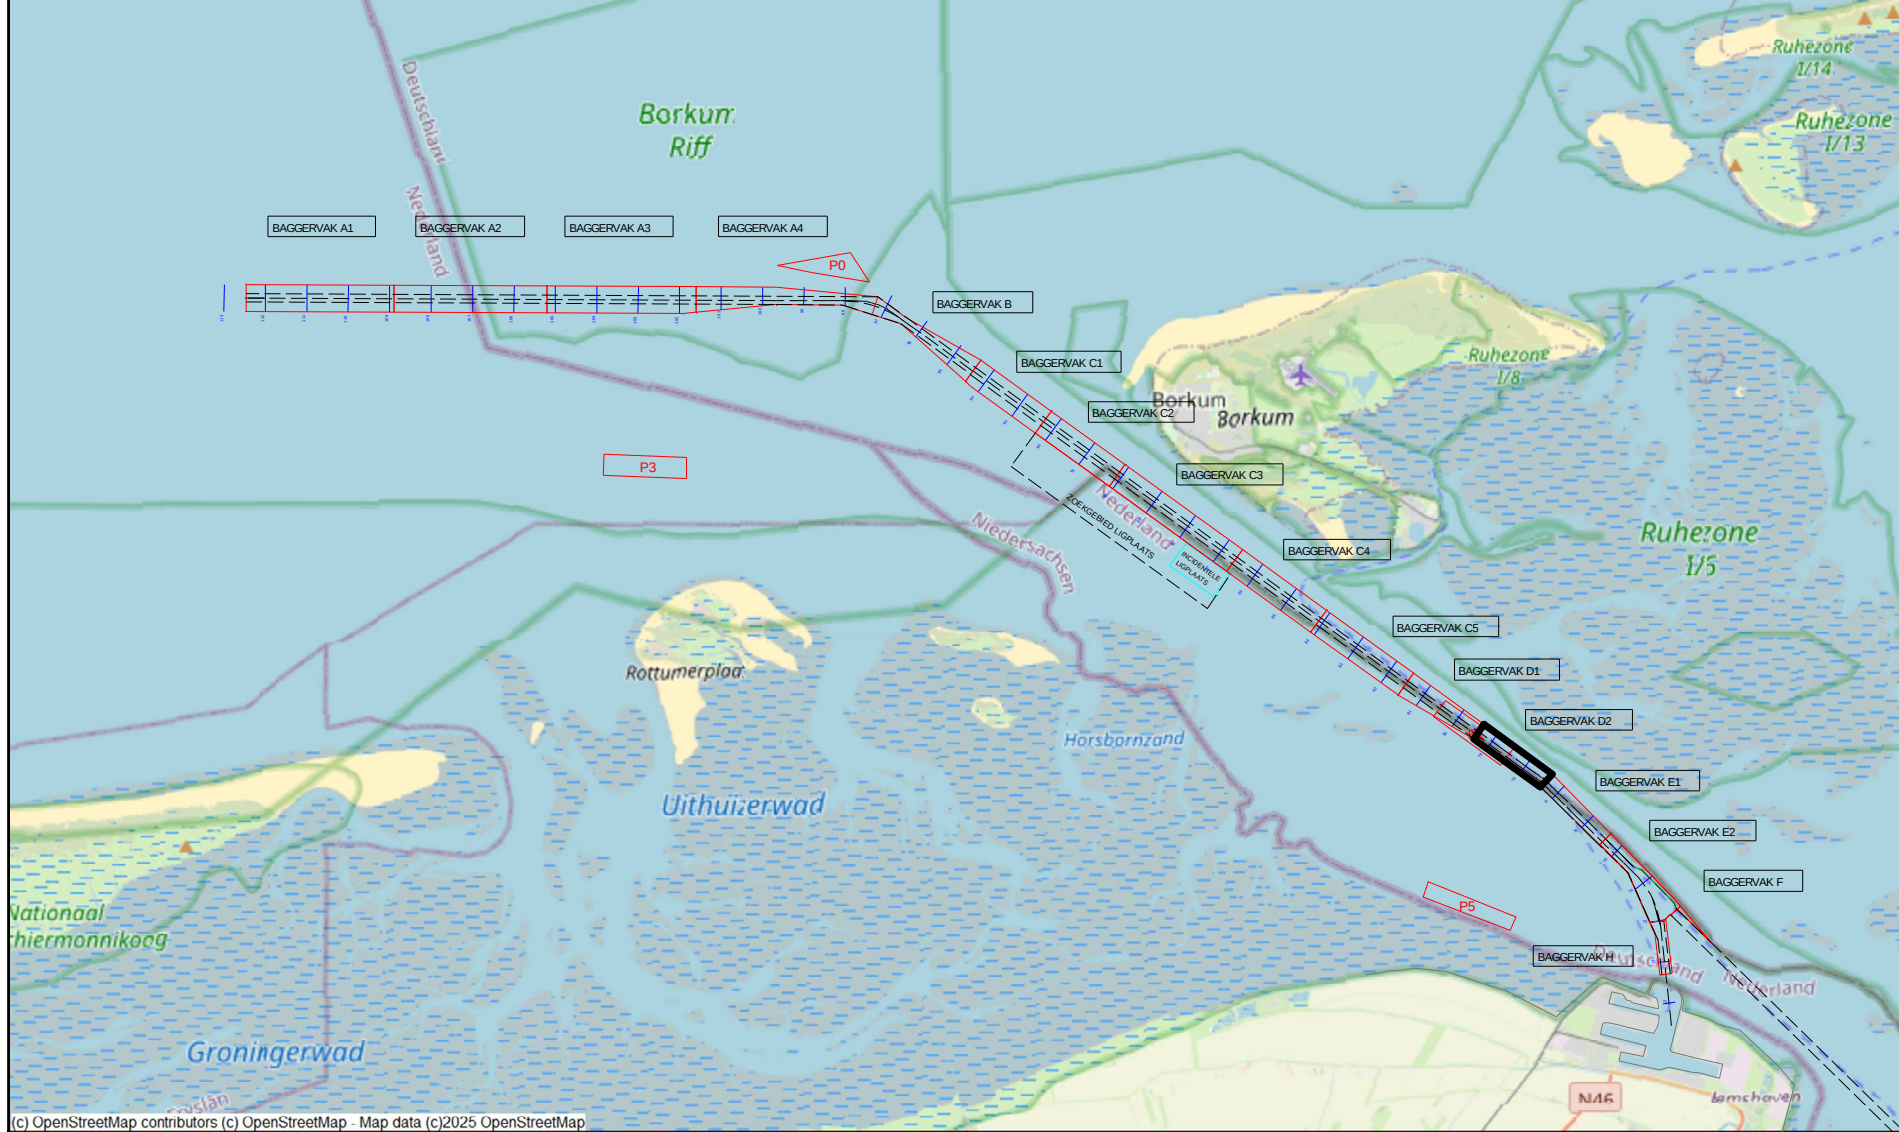

-10.00	versie C		
-10.50	versie B		
-11.00	versie A		
-11.50	wijziging	betreft	datum
-12.00			initialien
-12.50			
-13.00			
-13.50			
-14.00			
-14.50			
-15.00			
-15.50			
-16.00			
-16.50			
-17.00			
-17.50			
-18.00			
-18.50			
-19.00			
-19.50			
-20.00			

VAN DEN HERIK - SLIEDRECHT	
Peil- en meetdienst	
Industrieweg 24 Postbus 191 3360 AD Sliedrecht tel.0184-412881 fax.0184-411937	
Besteksnaam	
Onderhouds Baggeren Eemsgeul	
Monitoring 300m na Baggerprogramma	
Betreft onderdeel	Besteknummer
Eemsgeul vak D2: 14-04-2025	31169408
Dieptecijferkaart t.o.v. NAP	Formaat
	841 x 1500
	Schaal
	1 : 2000
Opdrachtgever	Getekend
Rijkswaterstaat PPO	JBO
	Datum
	17-04-2025
	Tekeningnr.
	250417_100_01_D2_NAP_M